



平面図(1)

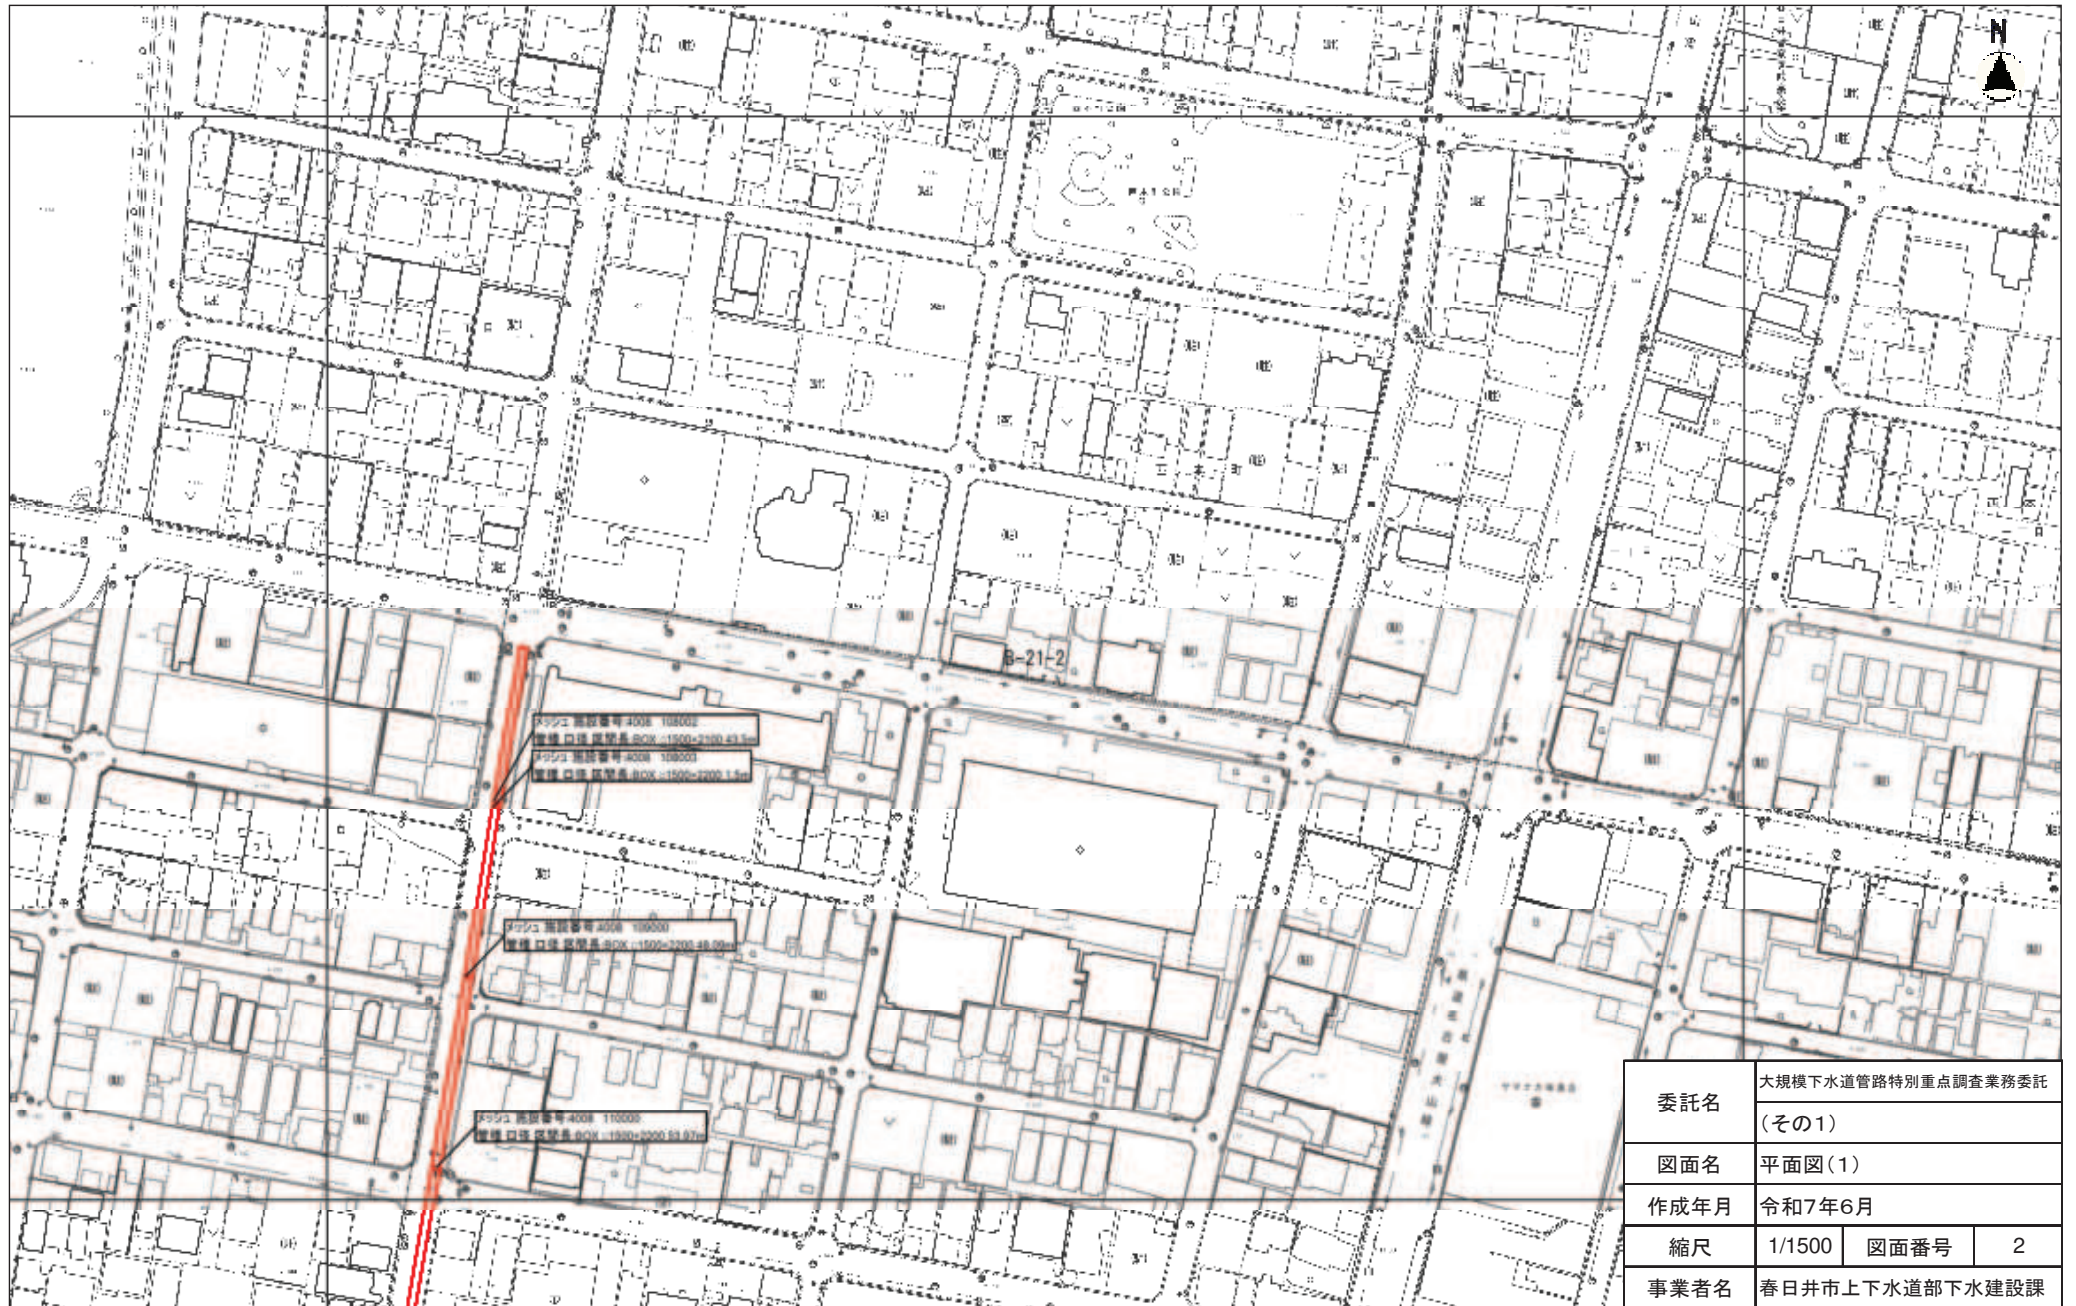


委託名	大規模下水道管路特別重点調査業務委託		
	(その1)		
図面名	平面図(1)		
作成年月	令和7年6月		
縮尺	1/1500	図面番号	2
事業者名	春日井市上下水道部下水建設課		



平面図(2)

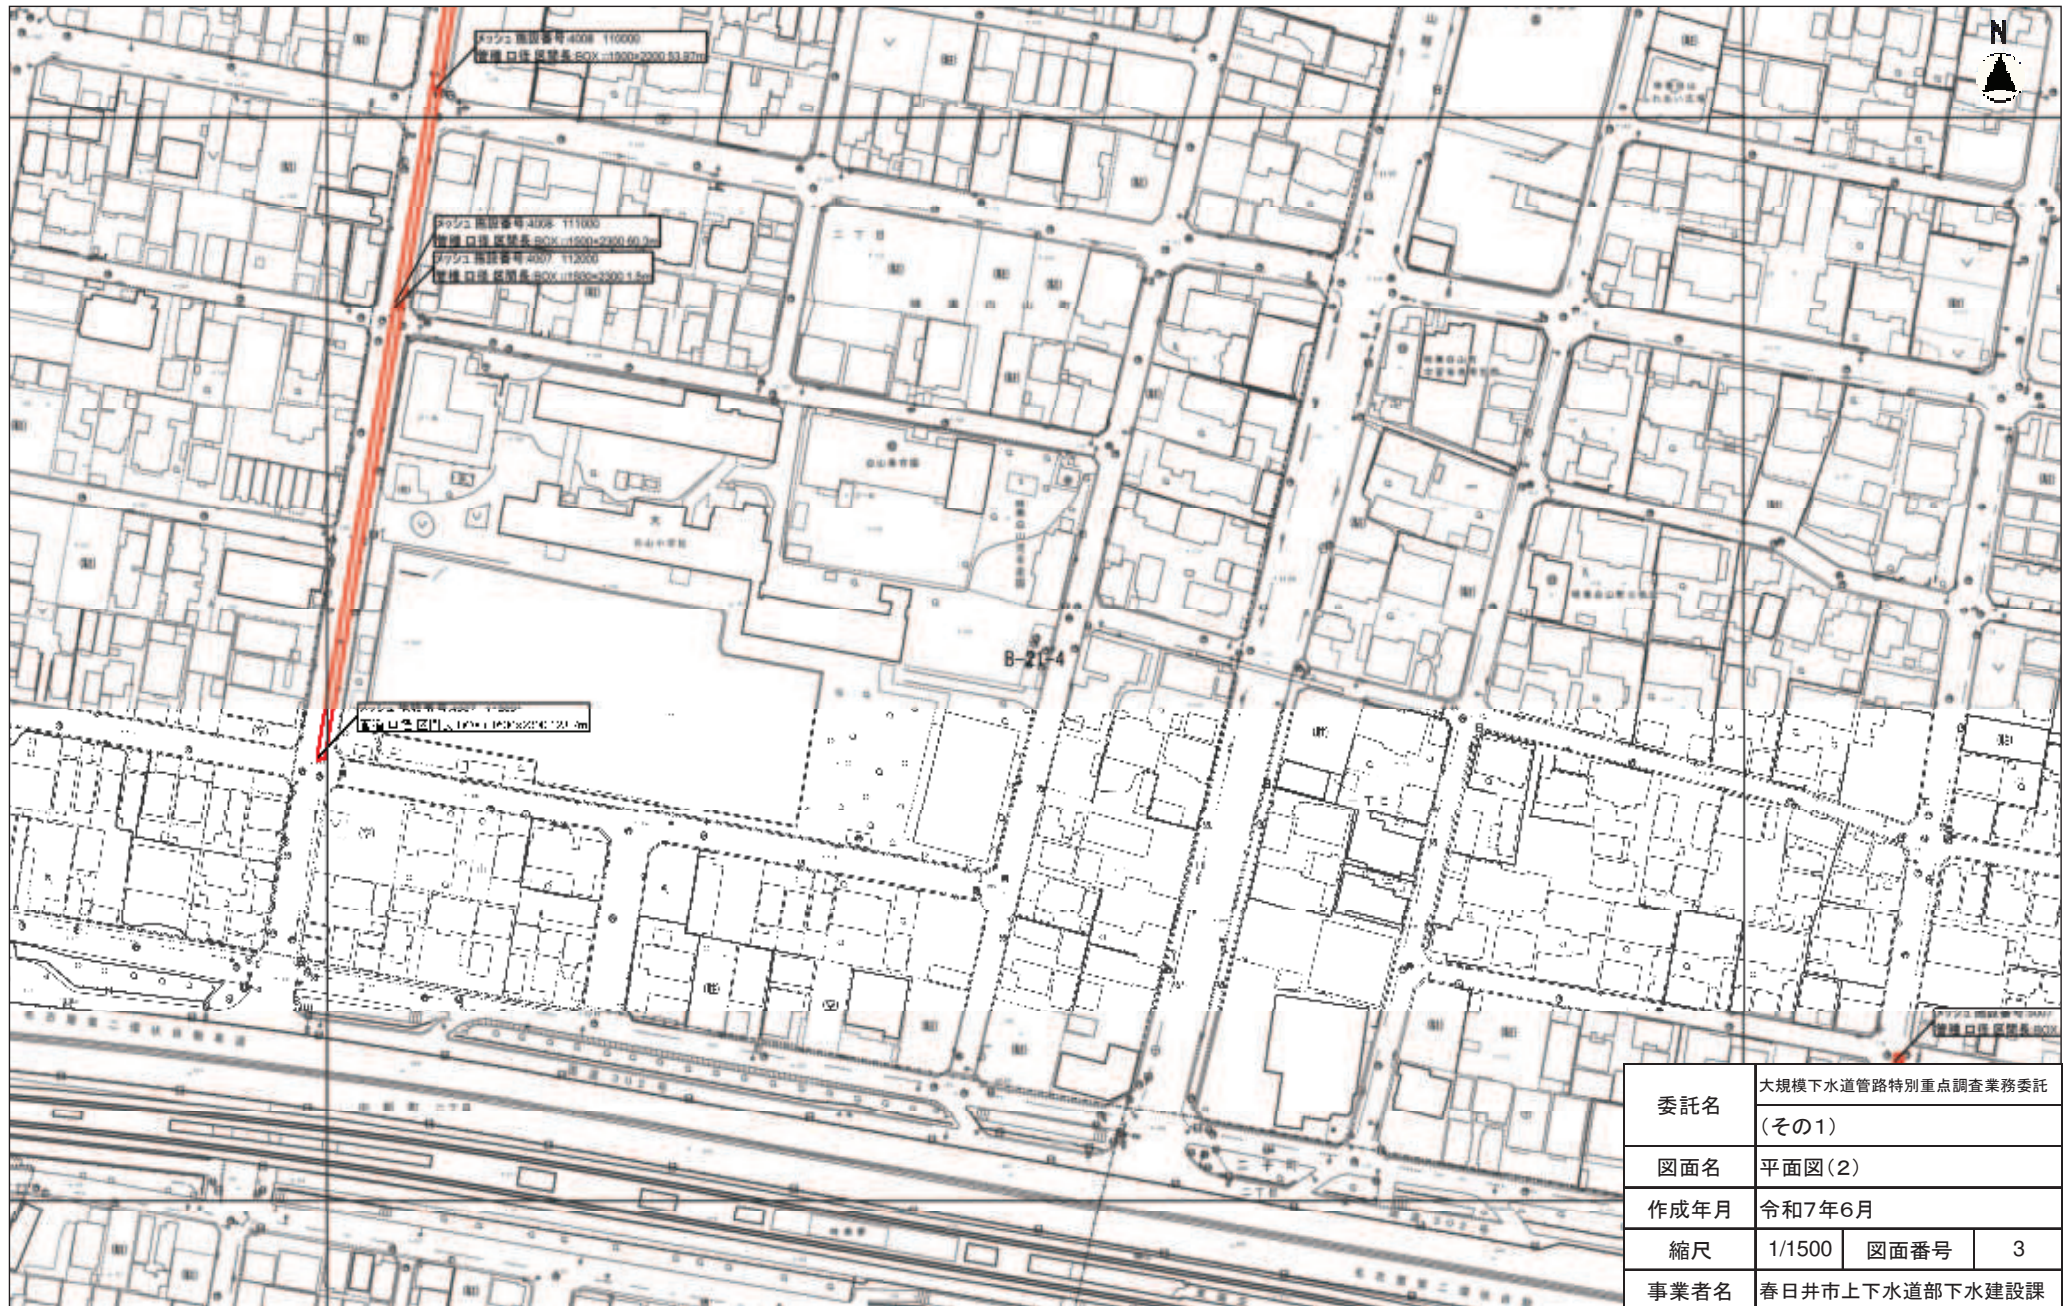

委託名	大規模下水道管路特別重点調査業務委託		
	(その1)		
図面名	平面図(2)		
作成年月	令和7年6月		
縮尺	1/1500	図面番号	3
事業者名	春日井市上下水道部下水建設課		

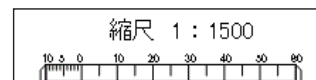


(B-21-4)

平面図(3)



縮尺 1 : 1500

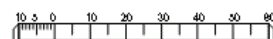


(B-22-2)

平面図(4)



縮尺 1 : 1500

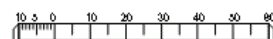


(B-22-4)

平面図(5)





縮尺 1 : 1500

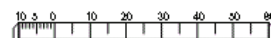


(B-23-2)


平面図(6)

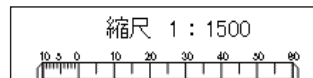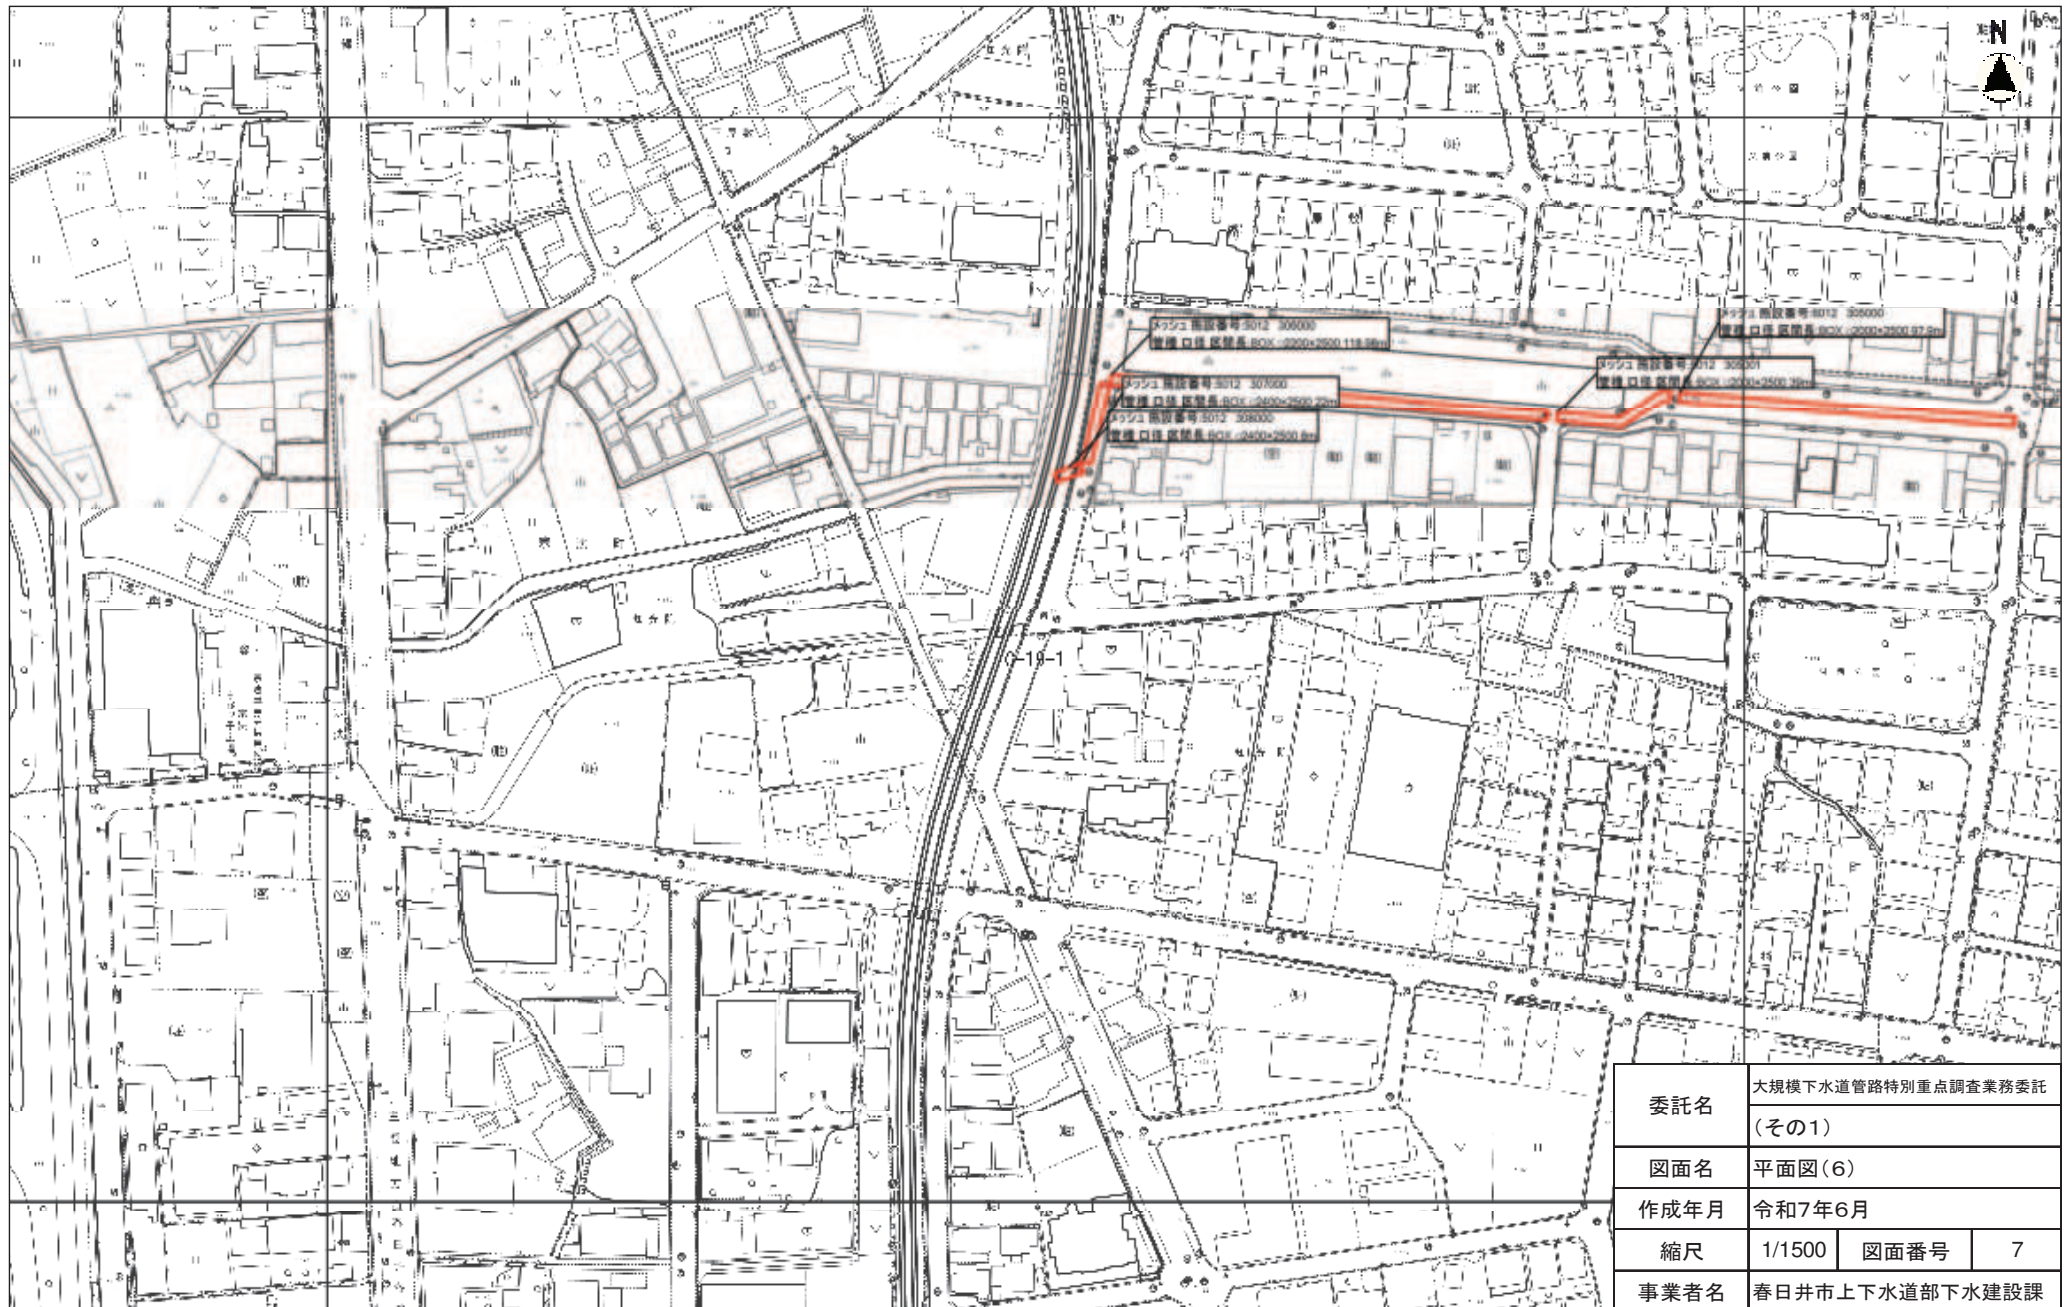


平面図(7)

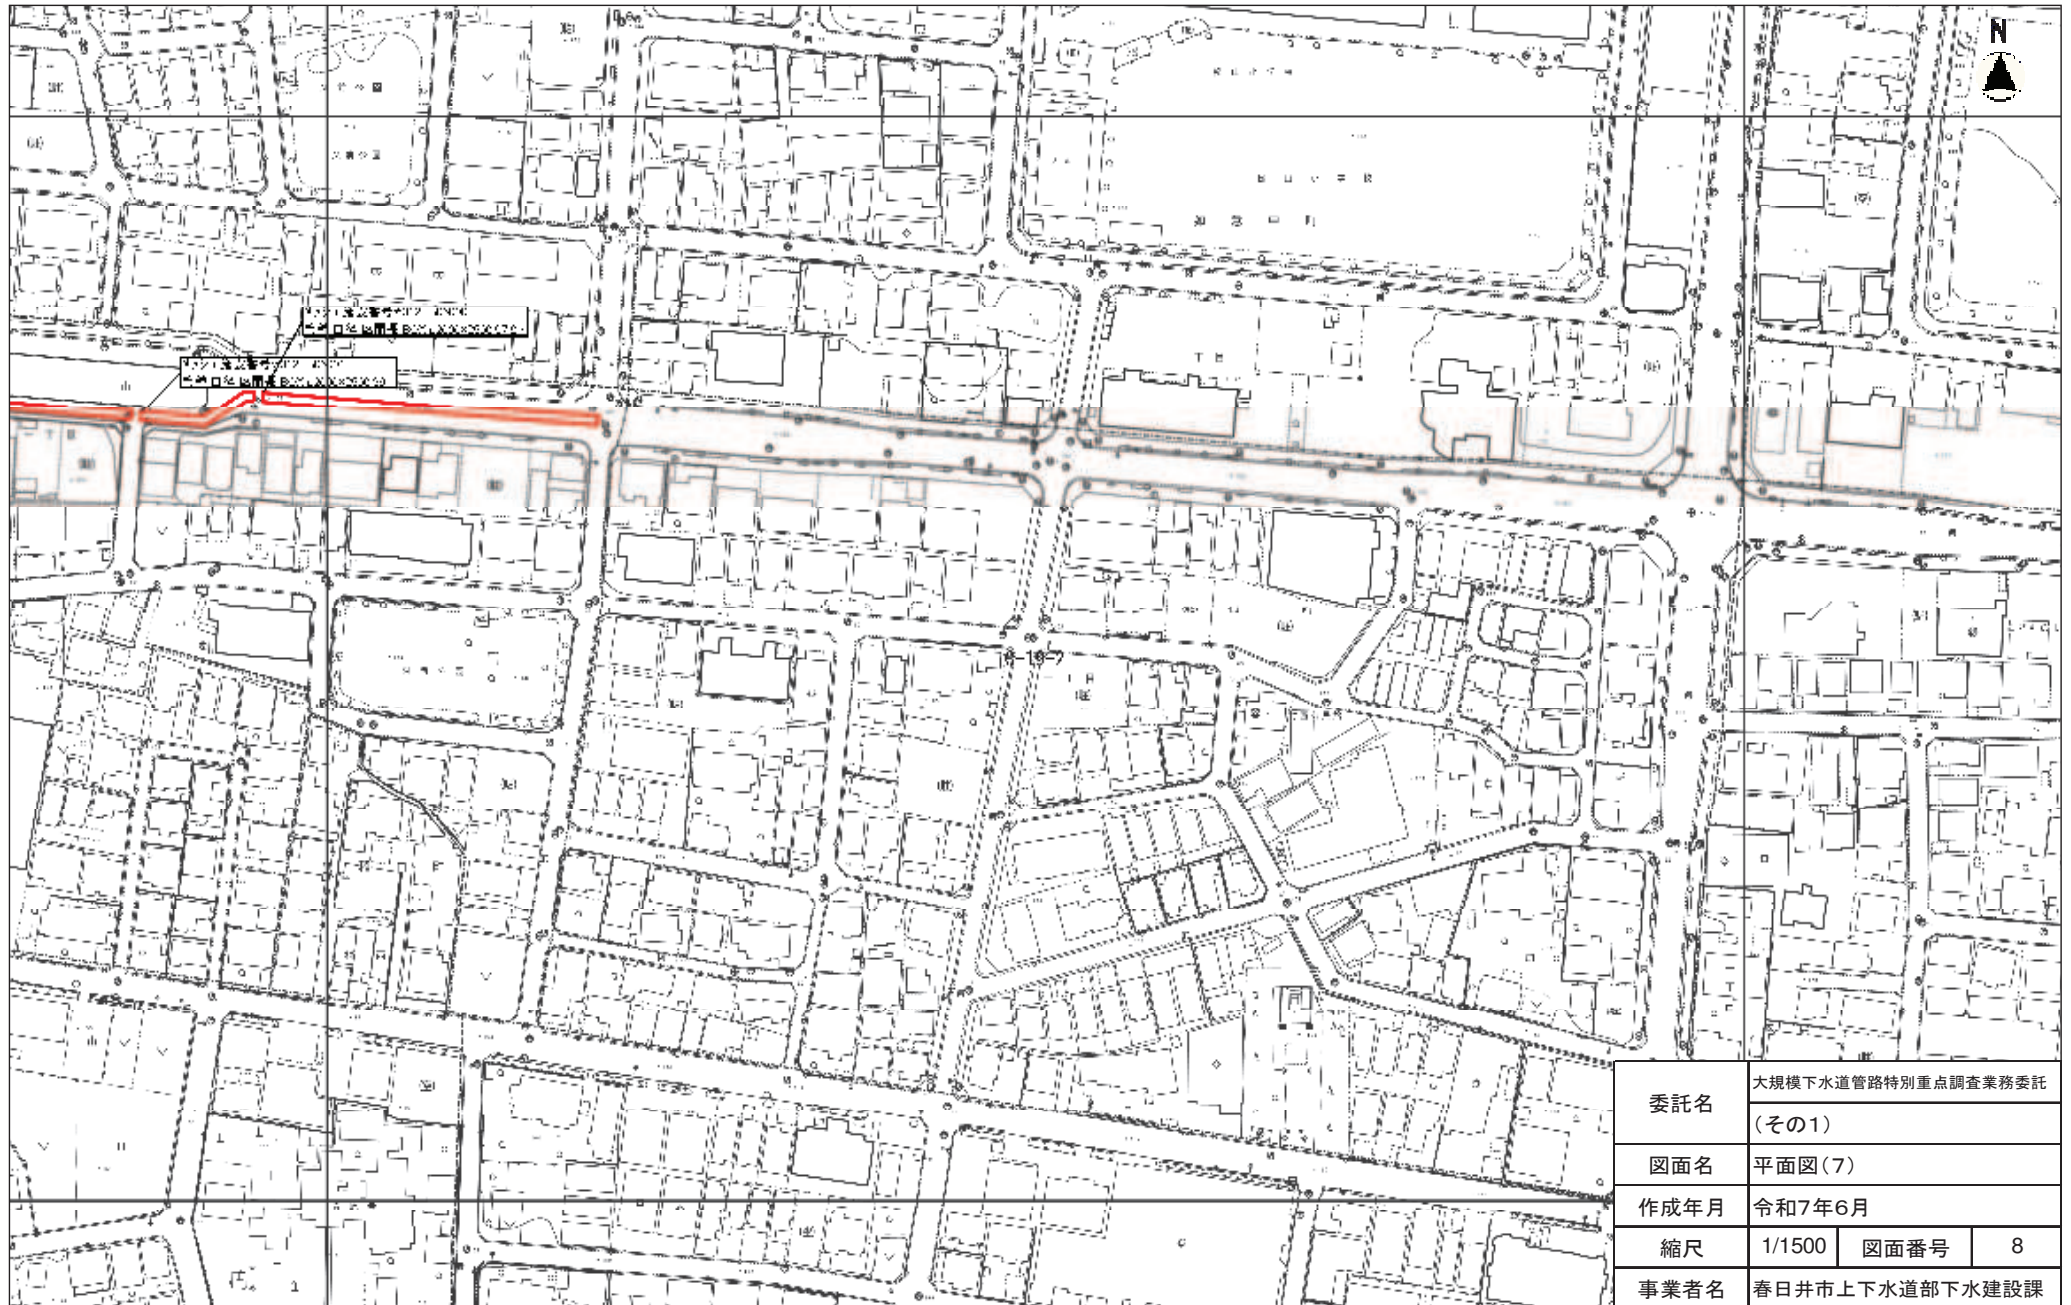

縮尺 1 : 1500

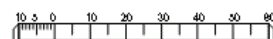

平面図(8)

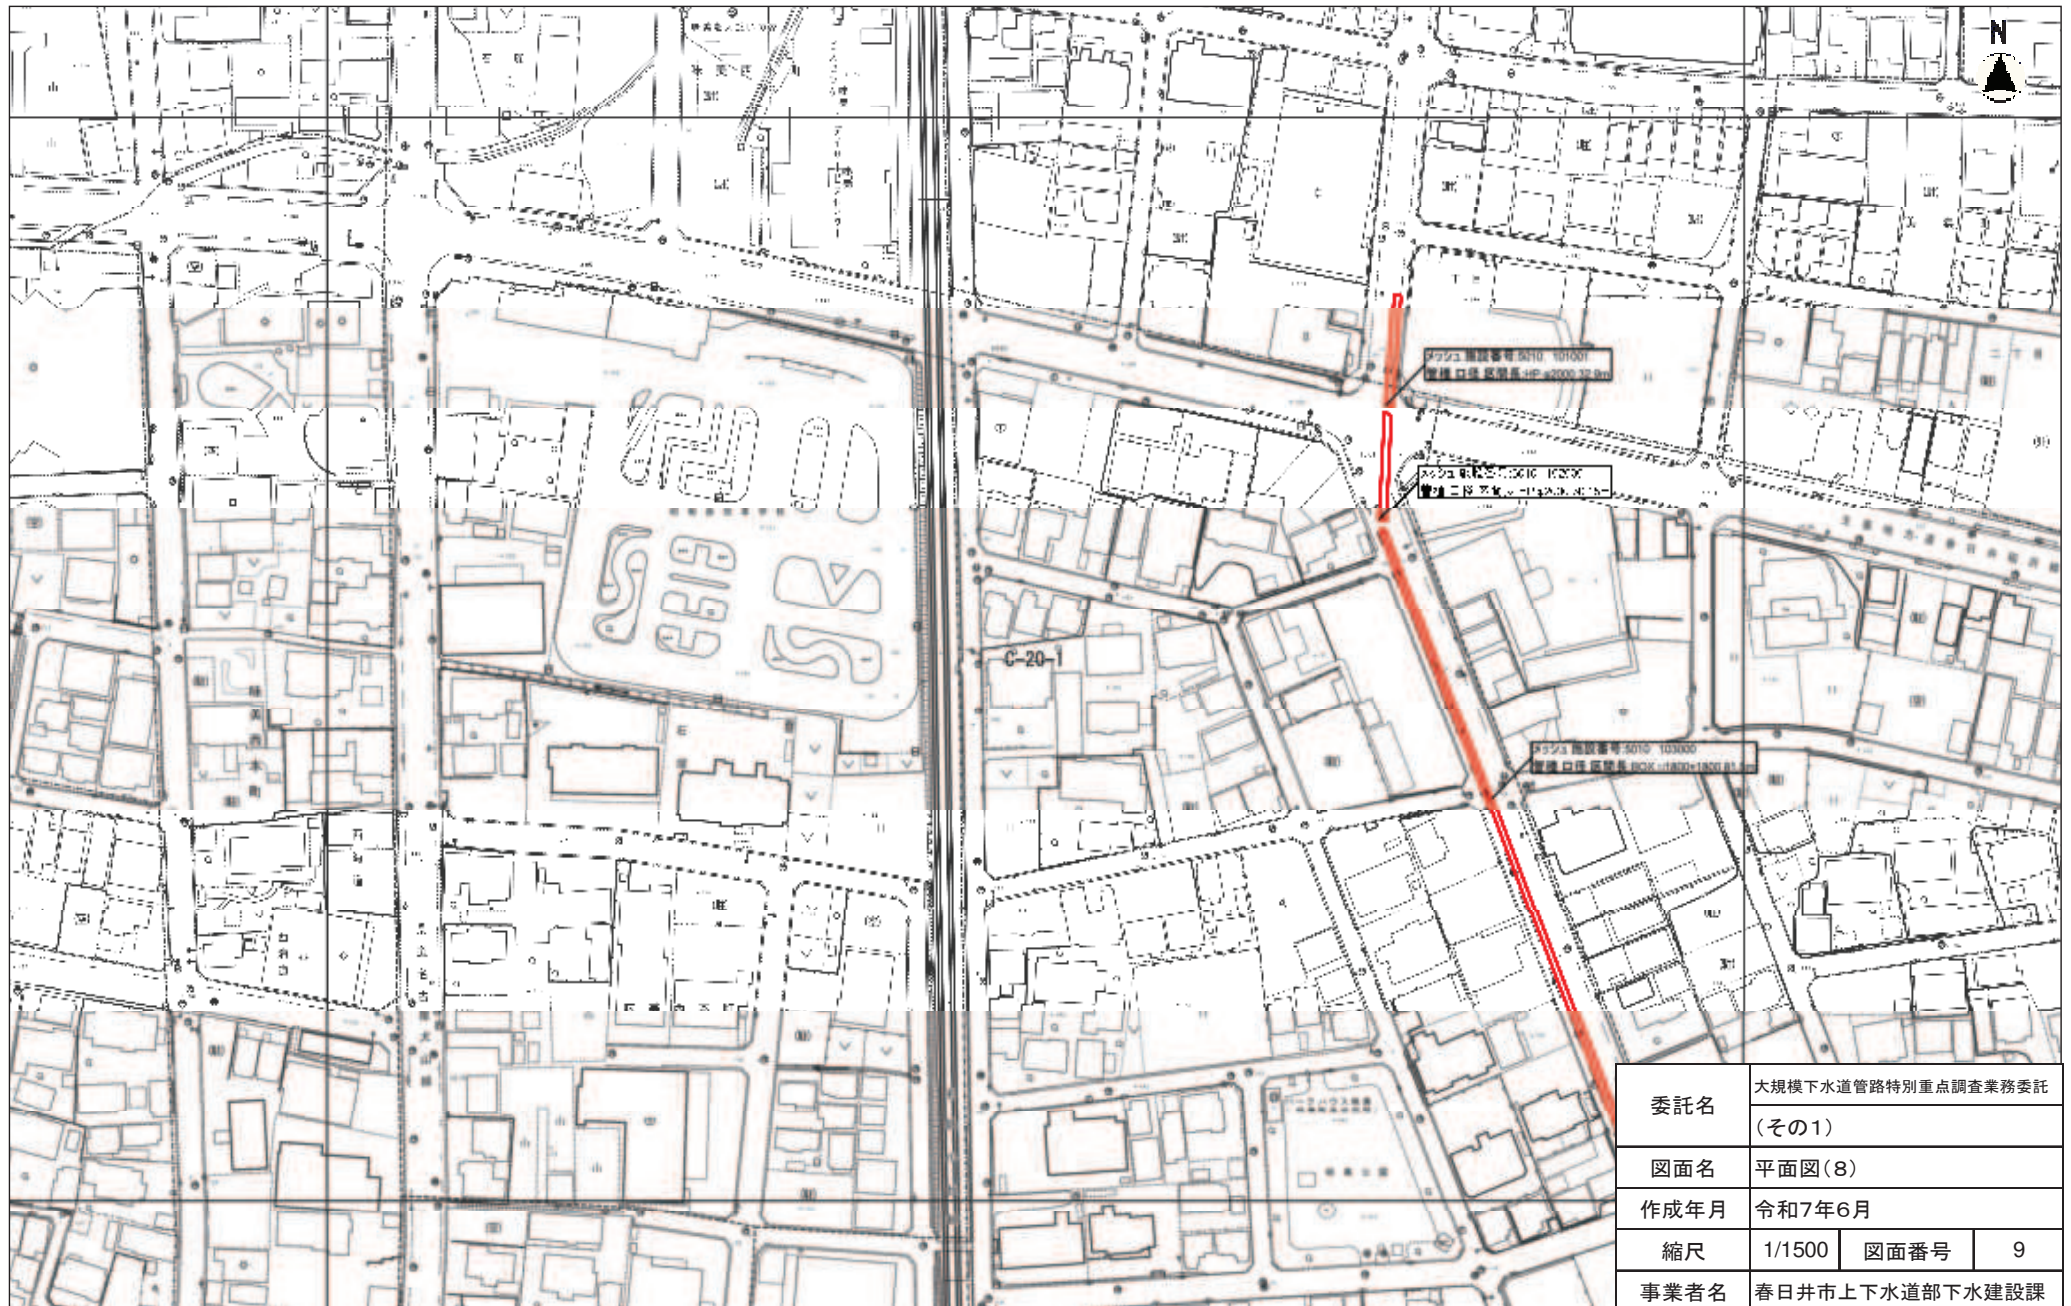

委託名	大規模下水道管路特別重点調査業務委託 (その1)		
図面名	平面図(8)		
作成年月	令和7年6月		
縮尺	1/1500	図面番号	9
事業者名	春日井市上下水道部下水建設課		



(C-20-1)

平面図(9)




委託名	大規模下水道管路特別重点調査業務委託 (その1)		
図面名	平面図(9)		
作成年月	令和7年6月		
縮尺	1/1500	図面番号	10
事業者名	春日井市上下水道部下水建設課		



平面図(10)




縮尺 1 : 1500

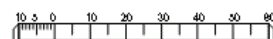

(C-20-4)

平面図(11)

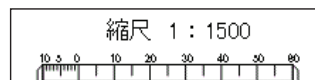

平面図(12)



委託名	大規模下水道管路特別重点調査業務委託 (その1)		
図面名	平面図(12)		
作成年月	令和7年6月		
縮尺	1/1500	図面番号	13
事業者名	春日井市上下水道部下水建設課		




(C-21-2)


平面図(13)



縮尺 1 : 1500

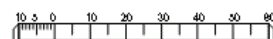

平面図(14)

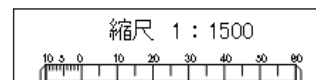


平面図(15)



委託名	大規模下水道管路特別重点調査業務委託 (その1)		
図面名	平面図(15)		
作成年月	令和7年6月		
縮尺	1/1500	図面番号	16
事業者名	春日井市上下水道部下水建設課		



(C-22-3)

平面図(16)

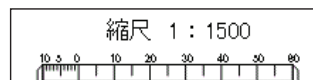

委託名	大規模下水道管路特別重点調査業務委託 (その1)		
図面名	平面図(16)		
作成年月	令和7年6月		
縮尺	1/1500	図面番号	17
事業者名	春日井市上下水道部下水建設課		

平面図(17)

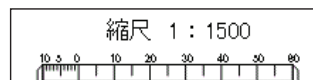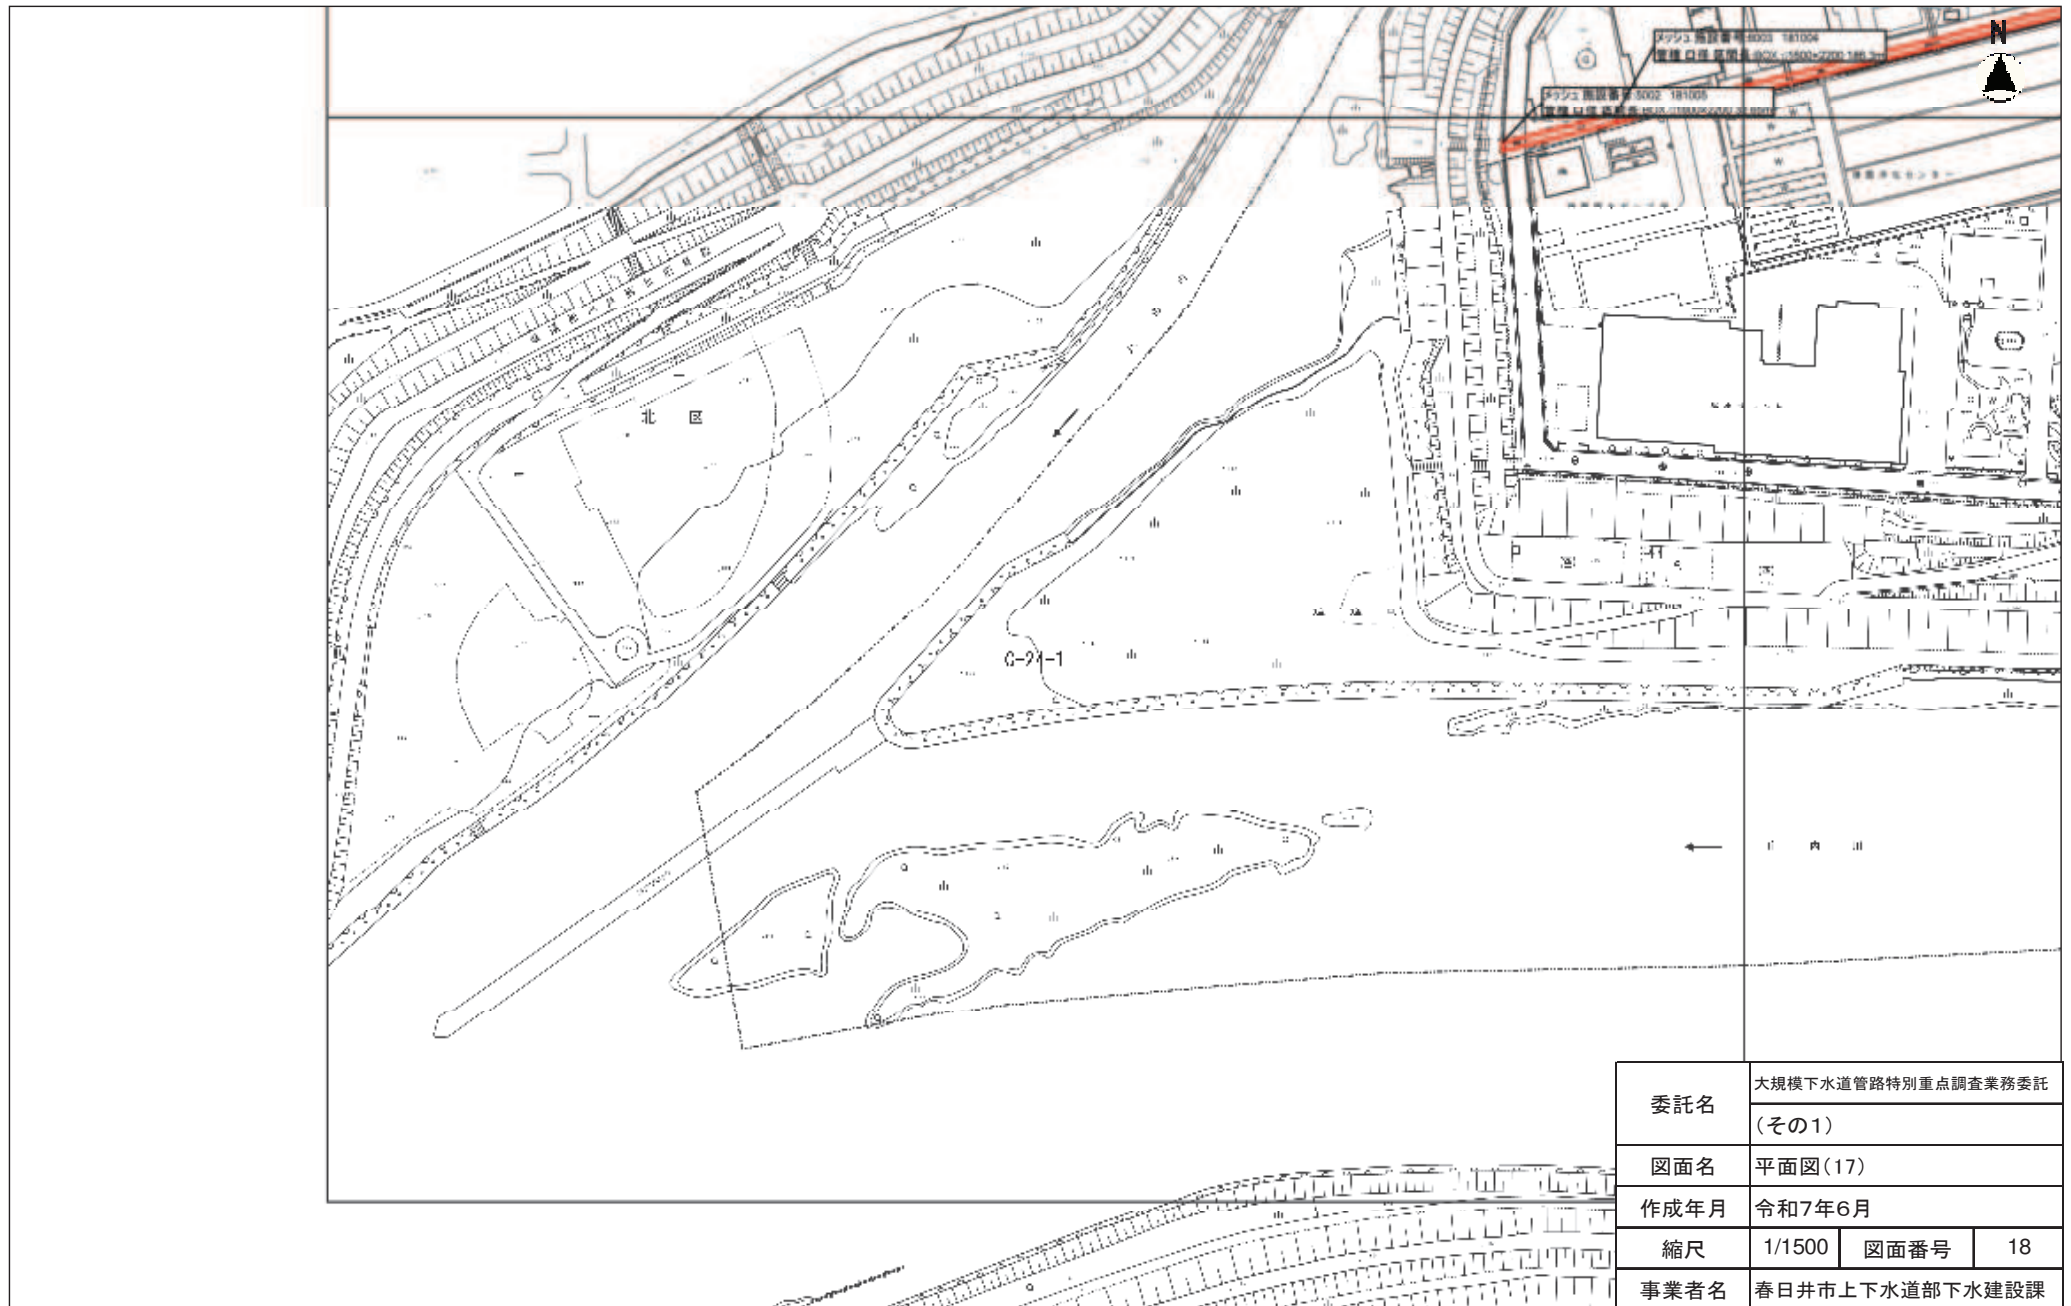

(C-24-1)

平面図(18)




委託名	大規模下水道管路特別重点調査業務委託 (その1)		
図面名	平面図(18)		
作成年月	令和7年6月		
縮尺	1/1500	図面番号	19
事業者名	春日井市上下水道部下水建設課		



平面図(19)




縮尺 1 : 1500

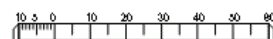

(D-18-1)

平面図(20)


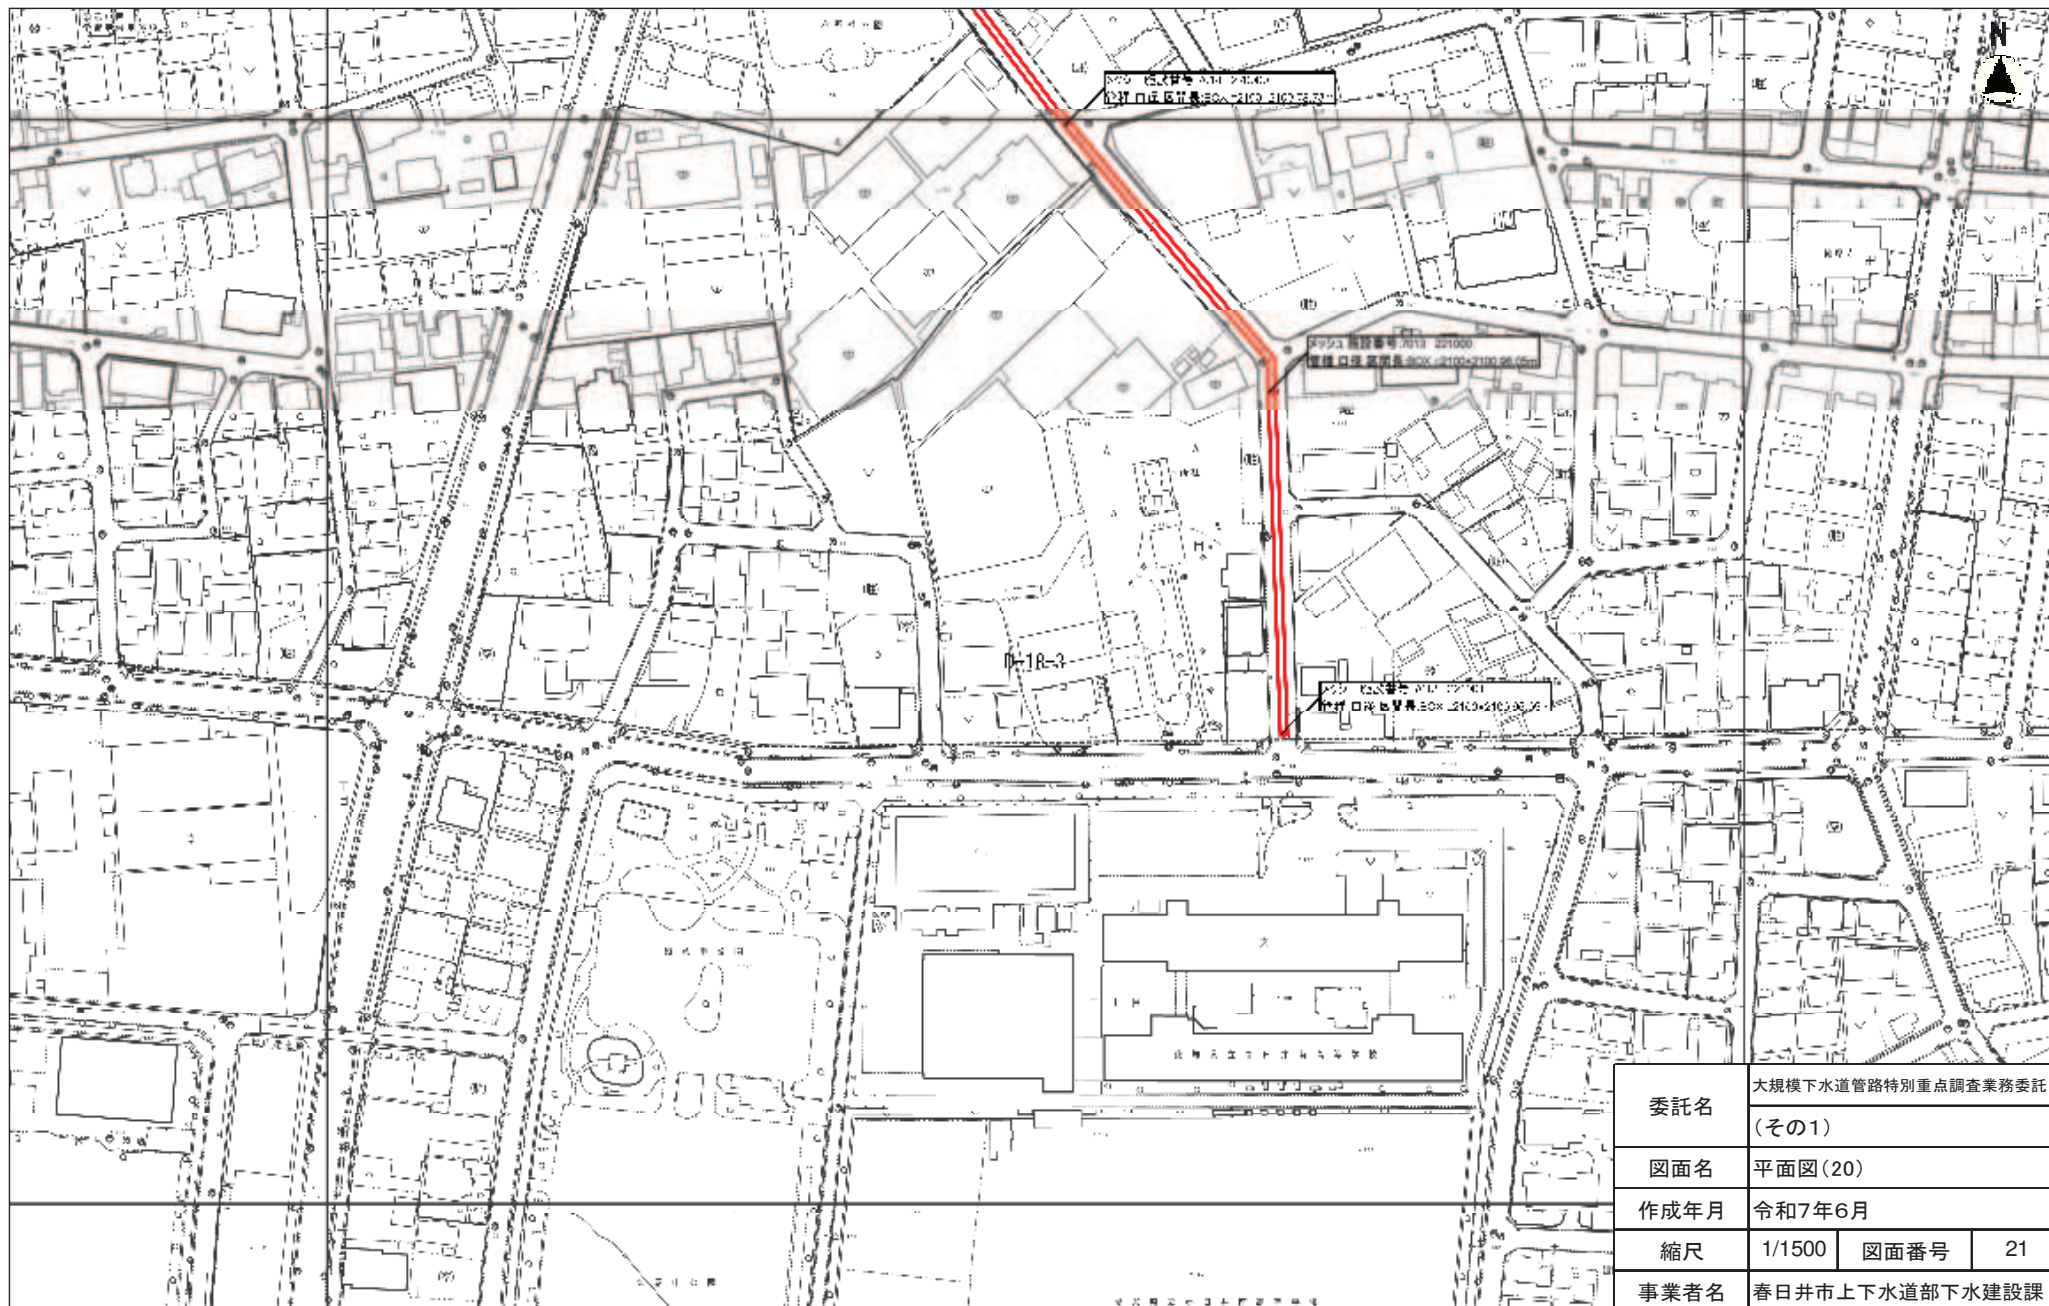


委託名	大規模下水道管路特別重点調査業務委託 (その1)		
図面名	平面図(20)		
作成年月	令和7年6月		
縮尺	1/1500	図面番号	21
事業者名	春日井市上下水道部下水建設課		



(D-18-3)

平面図(21)

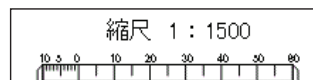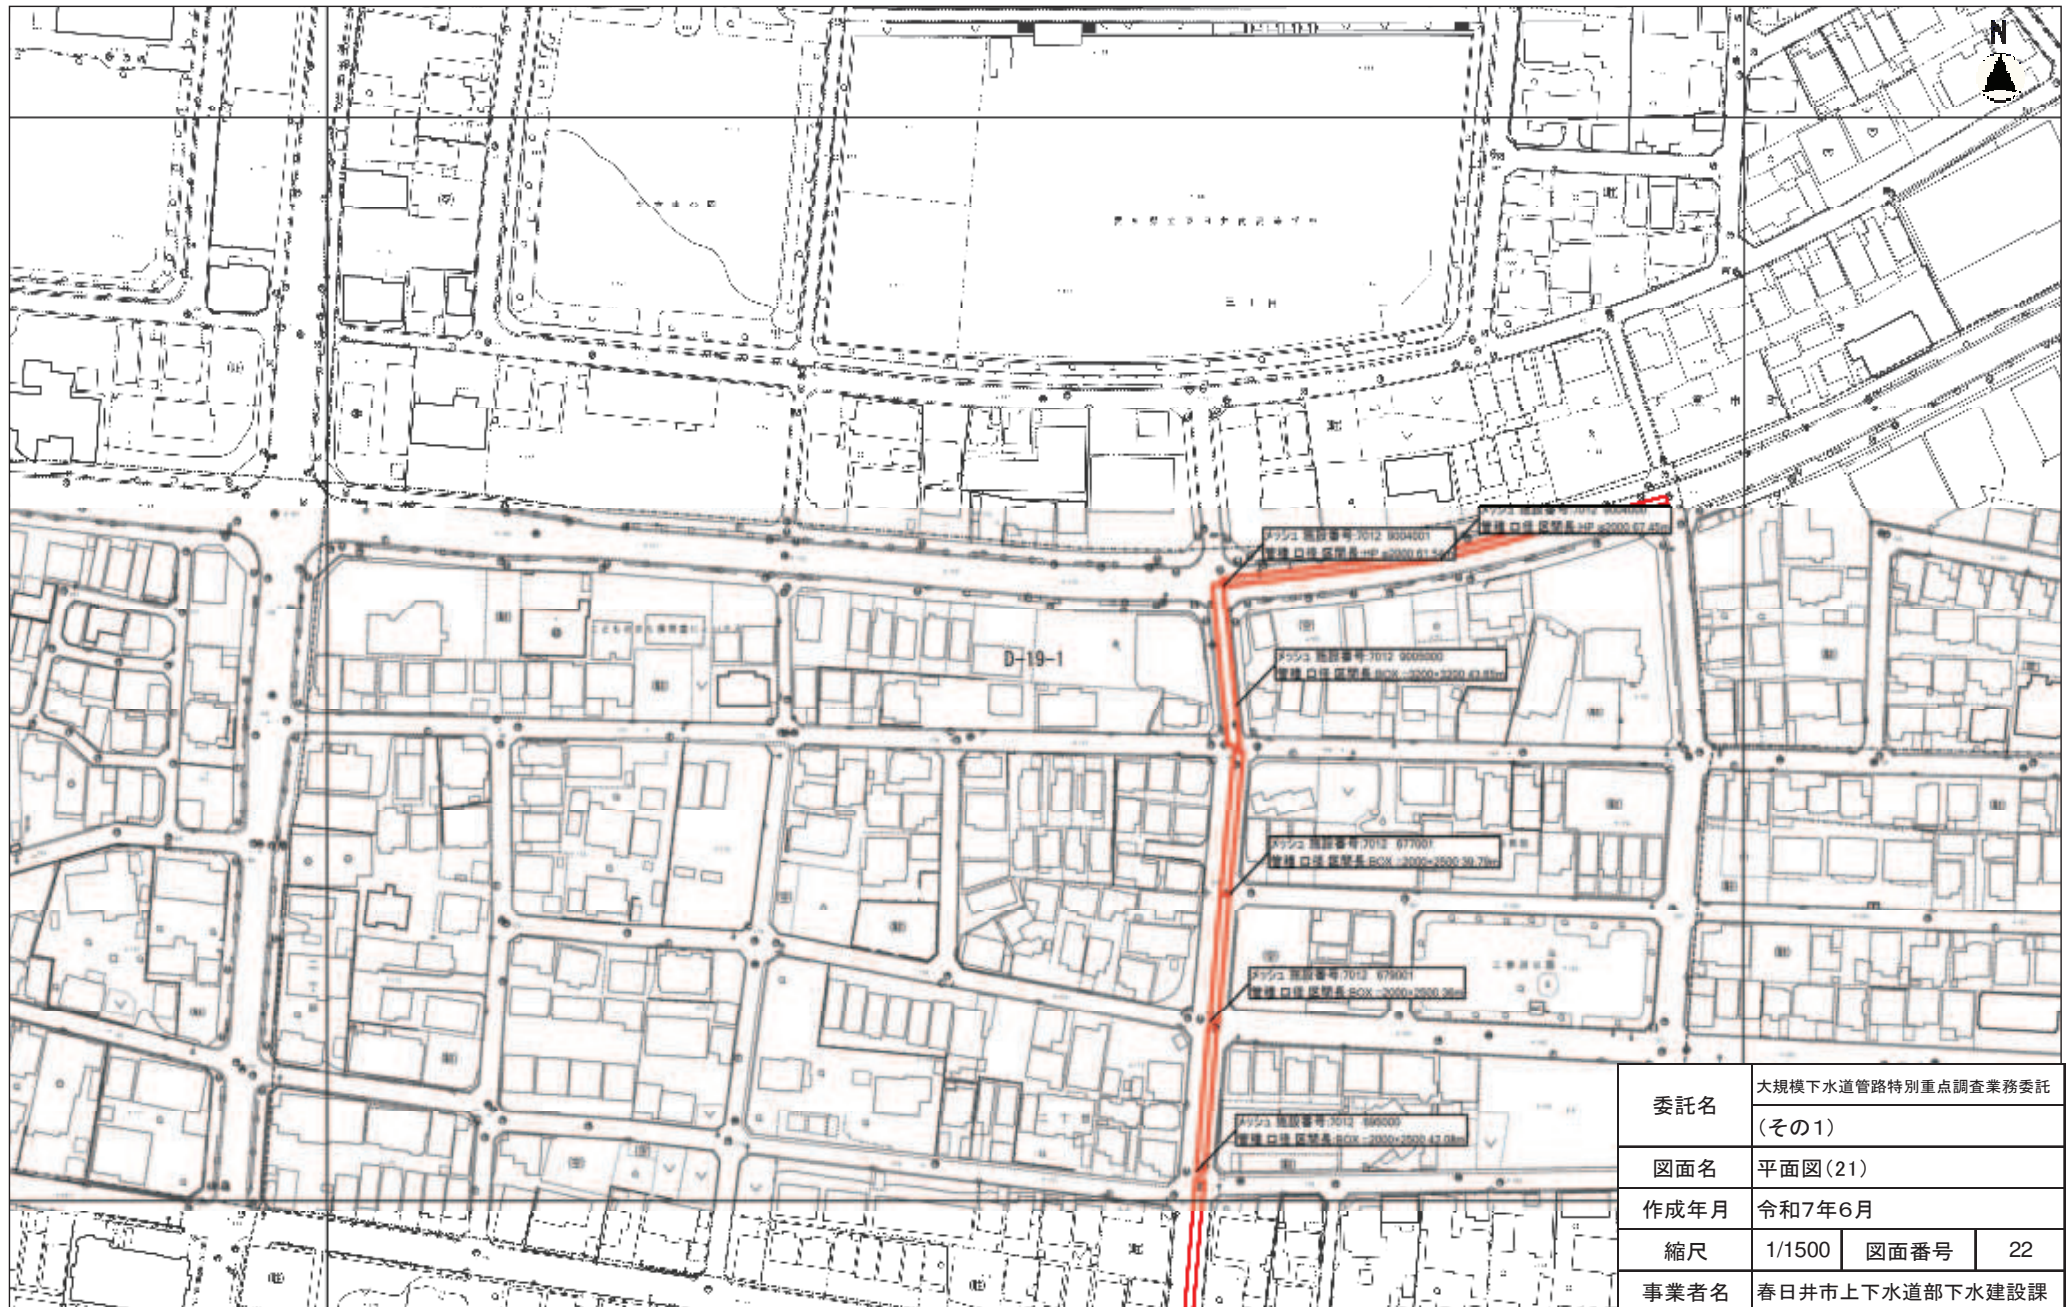


(D-19-1)

平面図(22)




委託名	大規模下水道管路特別重点調査業務委託 (その1)		
図面名	平面図(22)		
作成年月	令和7年6月		
縮尺	1/1500	図面番号	23
事業者名	春日井市上下水道部下水建設課		

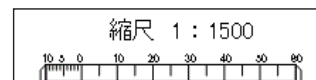


(D-19-3)



平面図(23)

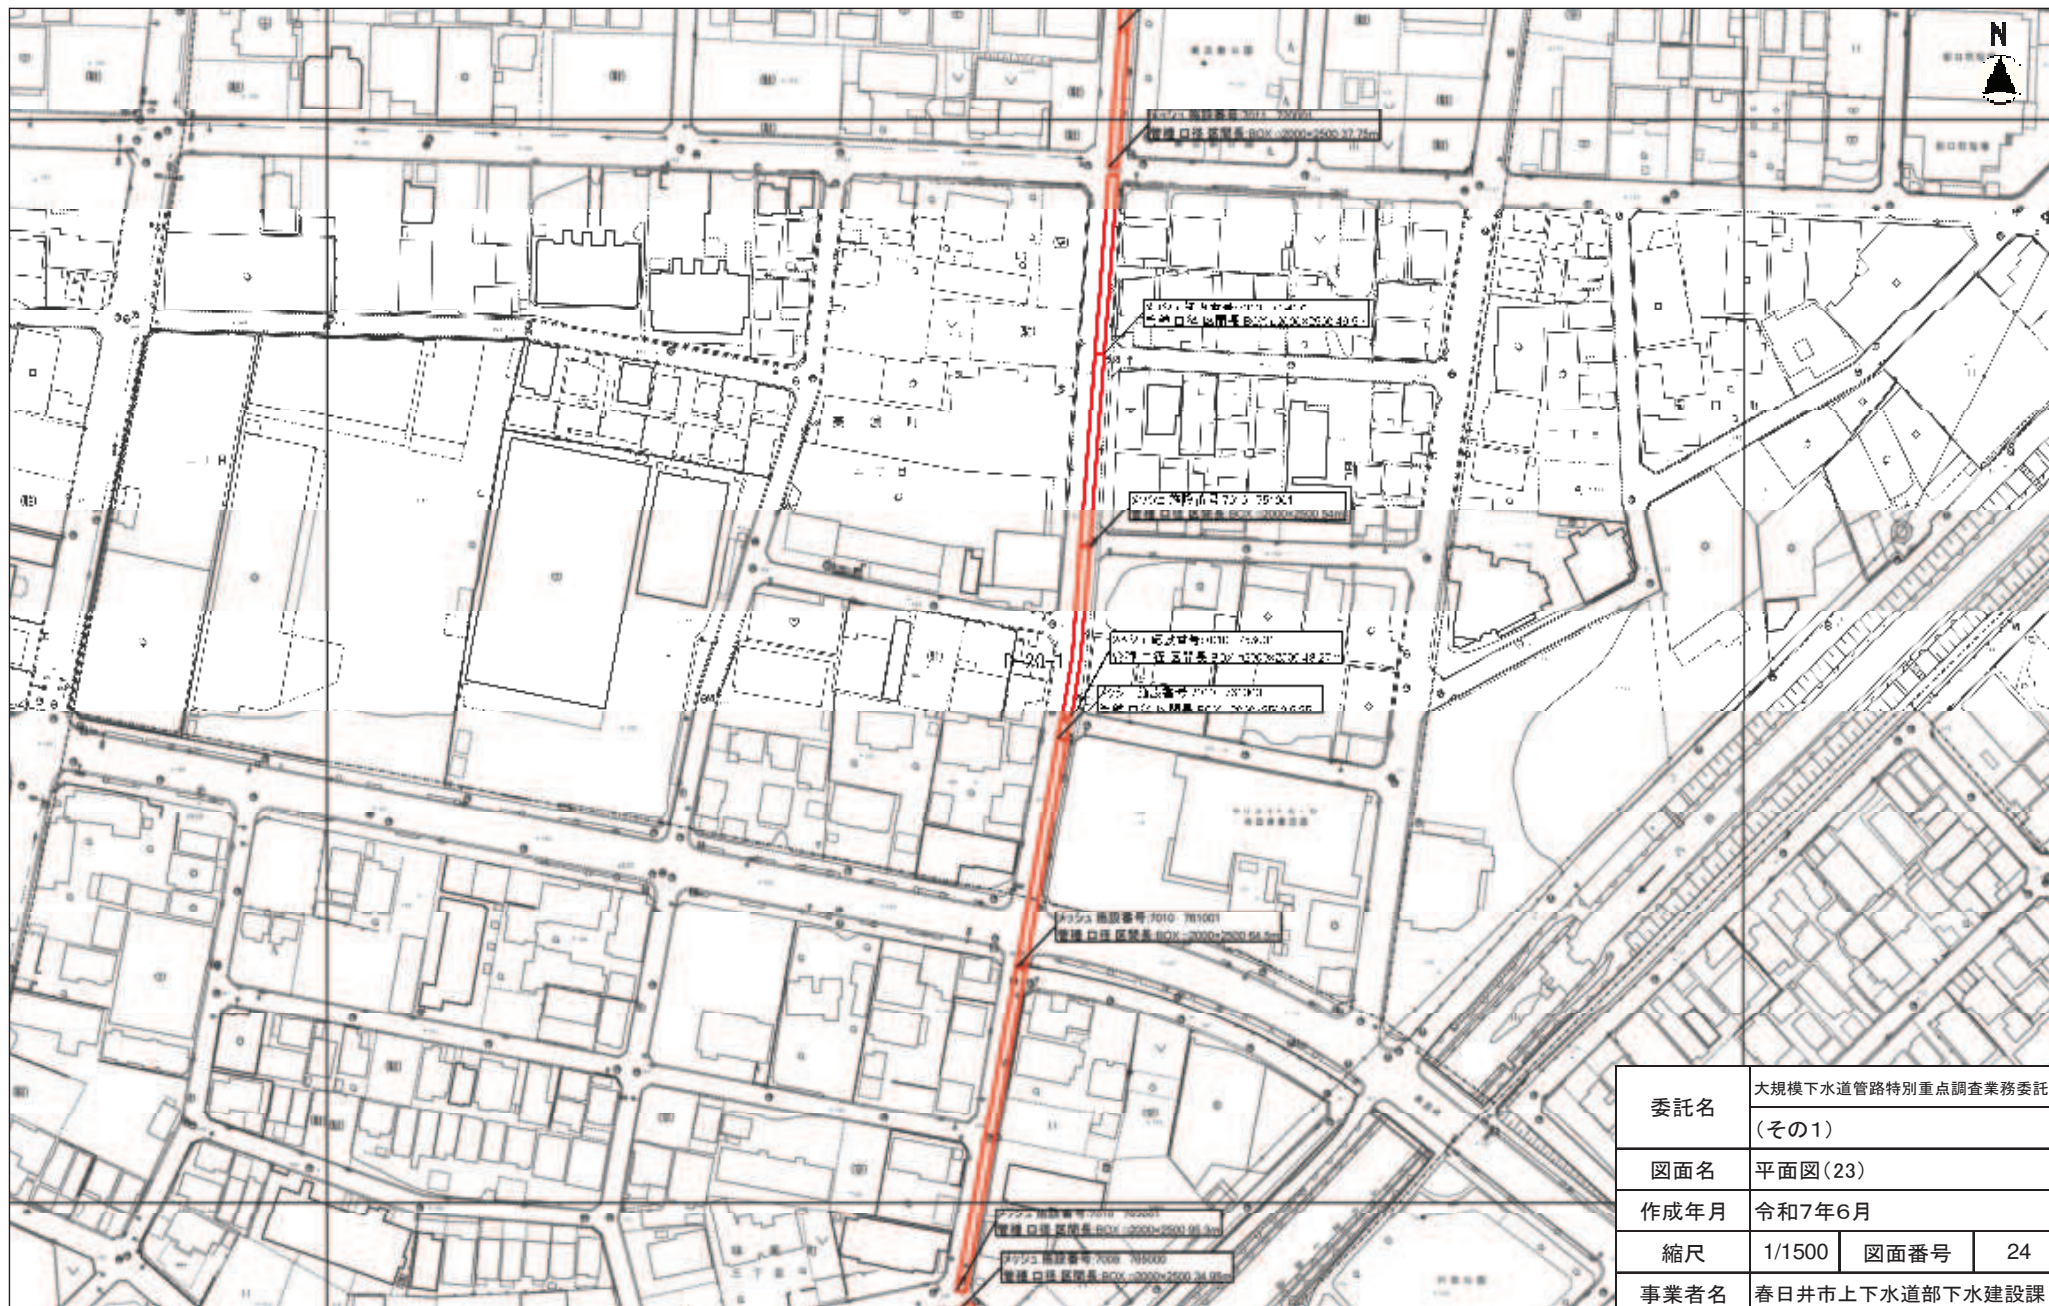

委託名	大規模下水道管路特別重点調査業務委託 (その1)		
図面名	平面図(23)		
作成年月	令和7年6月		
縮尺	1/1500	図面番号	24
事業者名	春日井市上下水道部下水建設課		

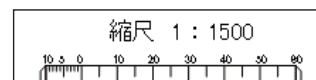

平面図(24)

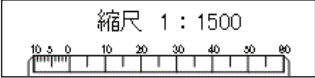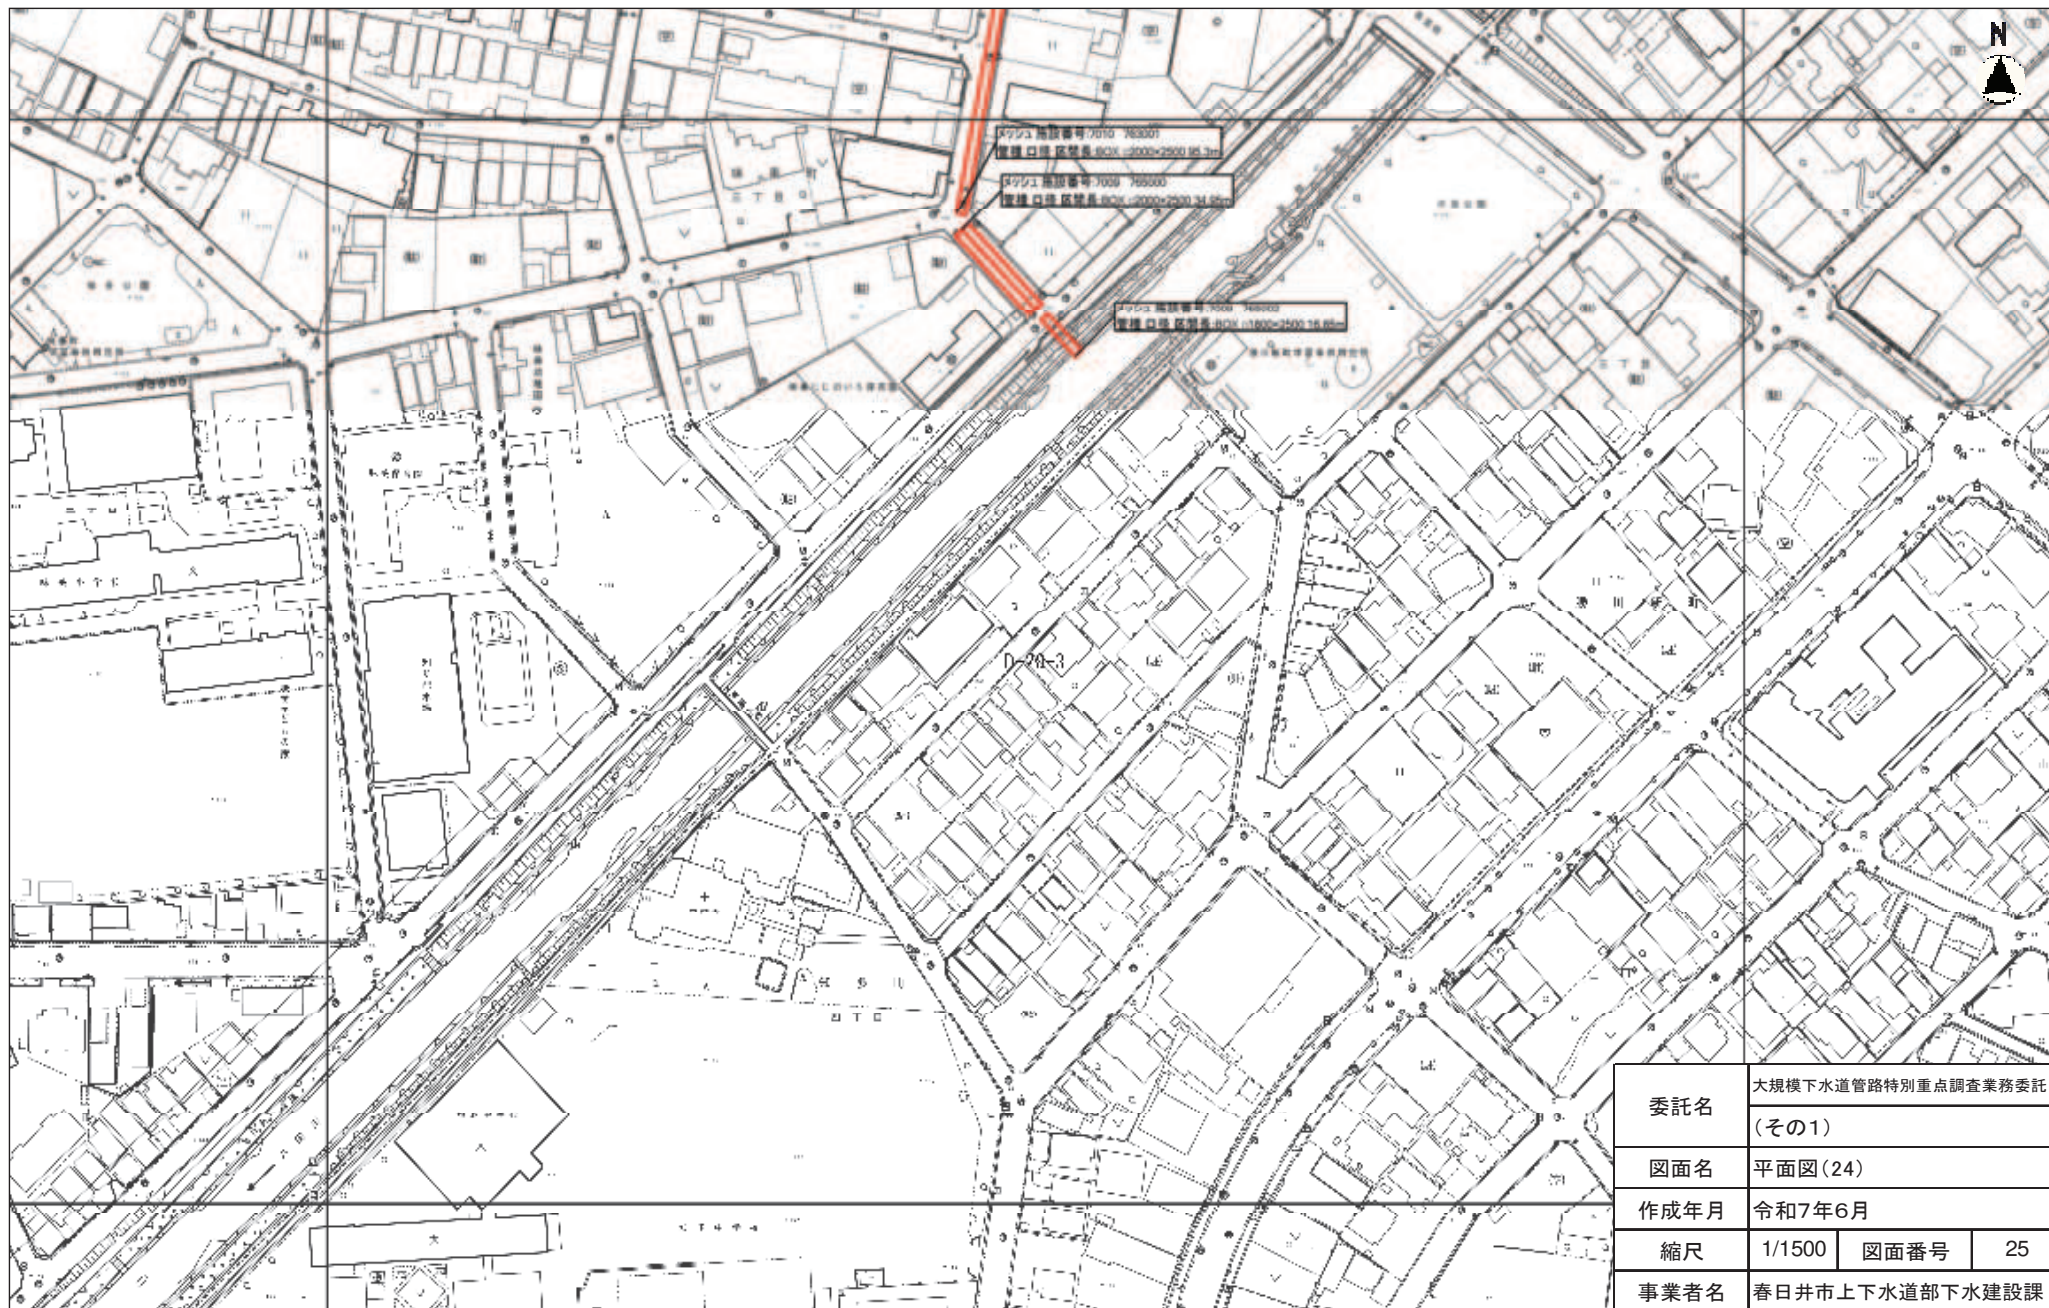


委託名	大規模下水道管路特別重点調査業務委託 (その1)		
図面名	平面図(24)		
作成年月	令和7年6月		
縮尺	1/1500	図面番号	25
事業者名	春日井市上下水道部下水建設課		

(D-20-3)

平面図(25)




委託名	大規模下水道管路特別重点調査業務委託 (その1)		
図面名	平面図(25)		
作成年月	令和7年6月		
縮尺	1/1500	図面番号	26
事業者名	春日井市上下水道部下水建設課		

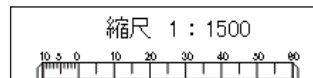


(D-21-2)

平面図(26)

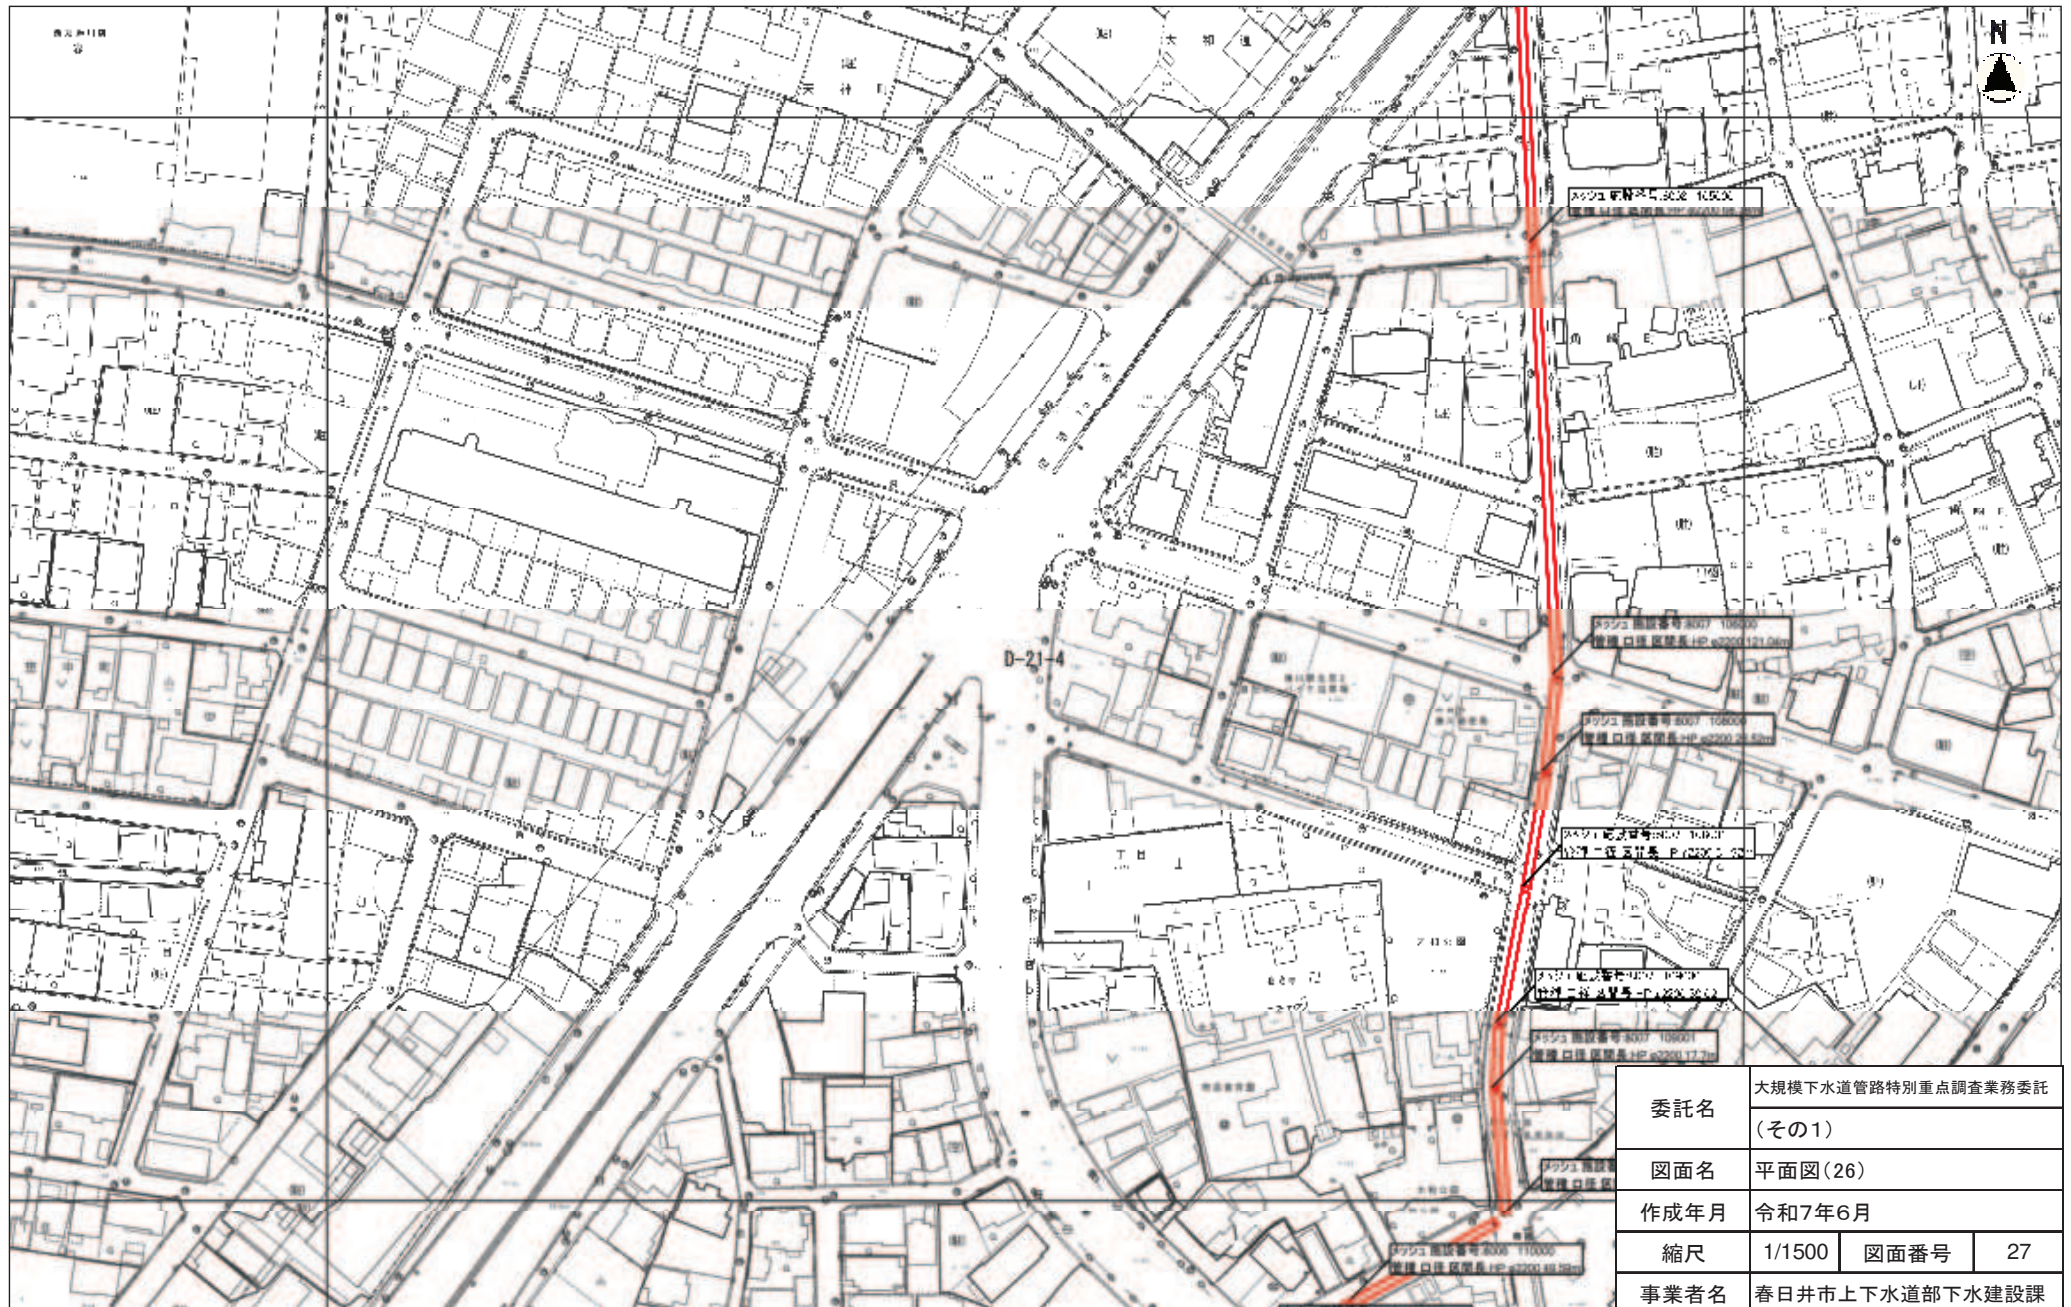

平面図(27)

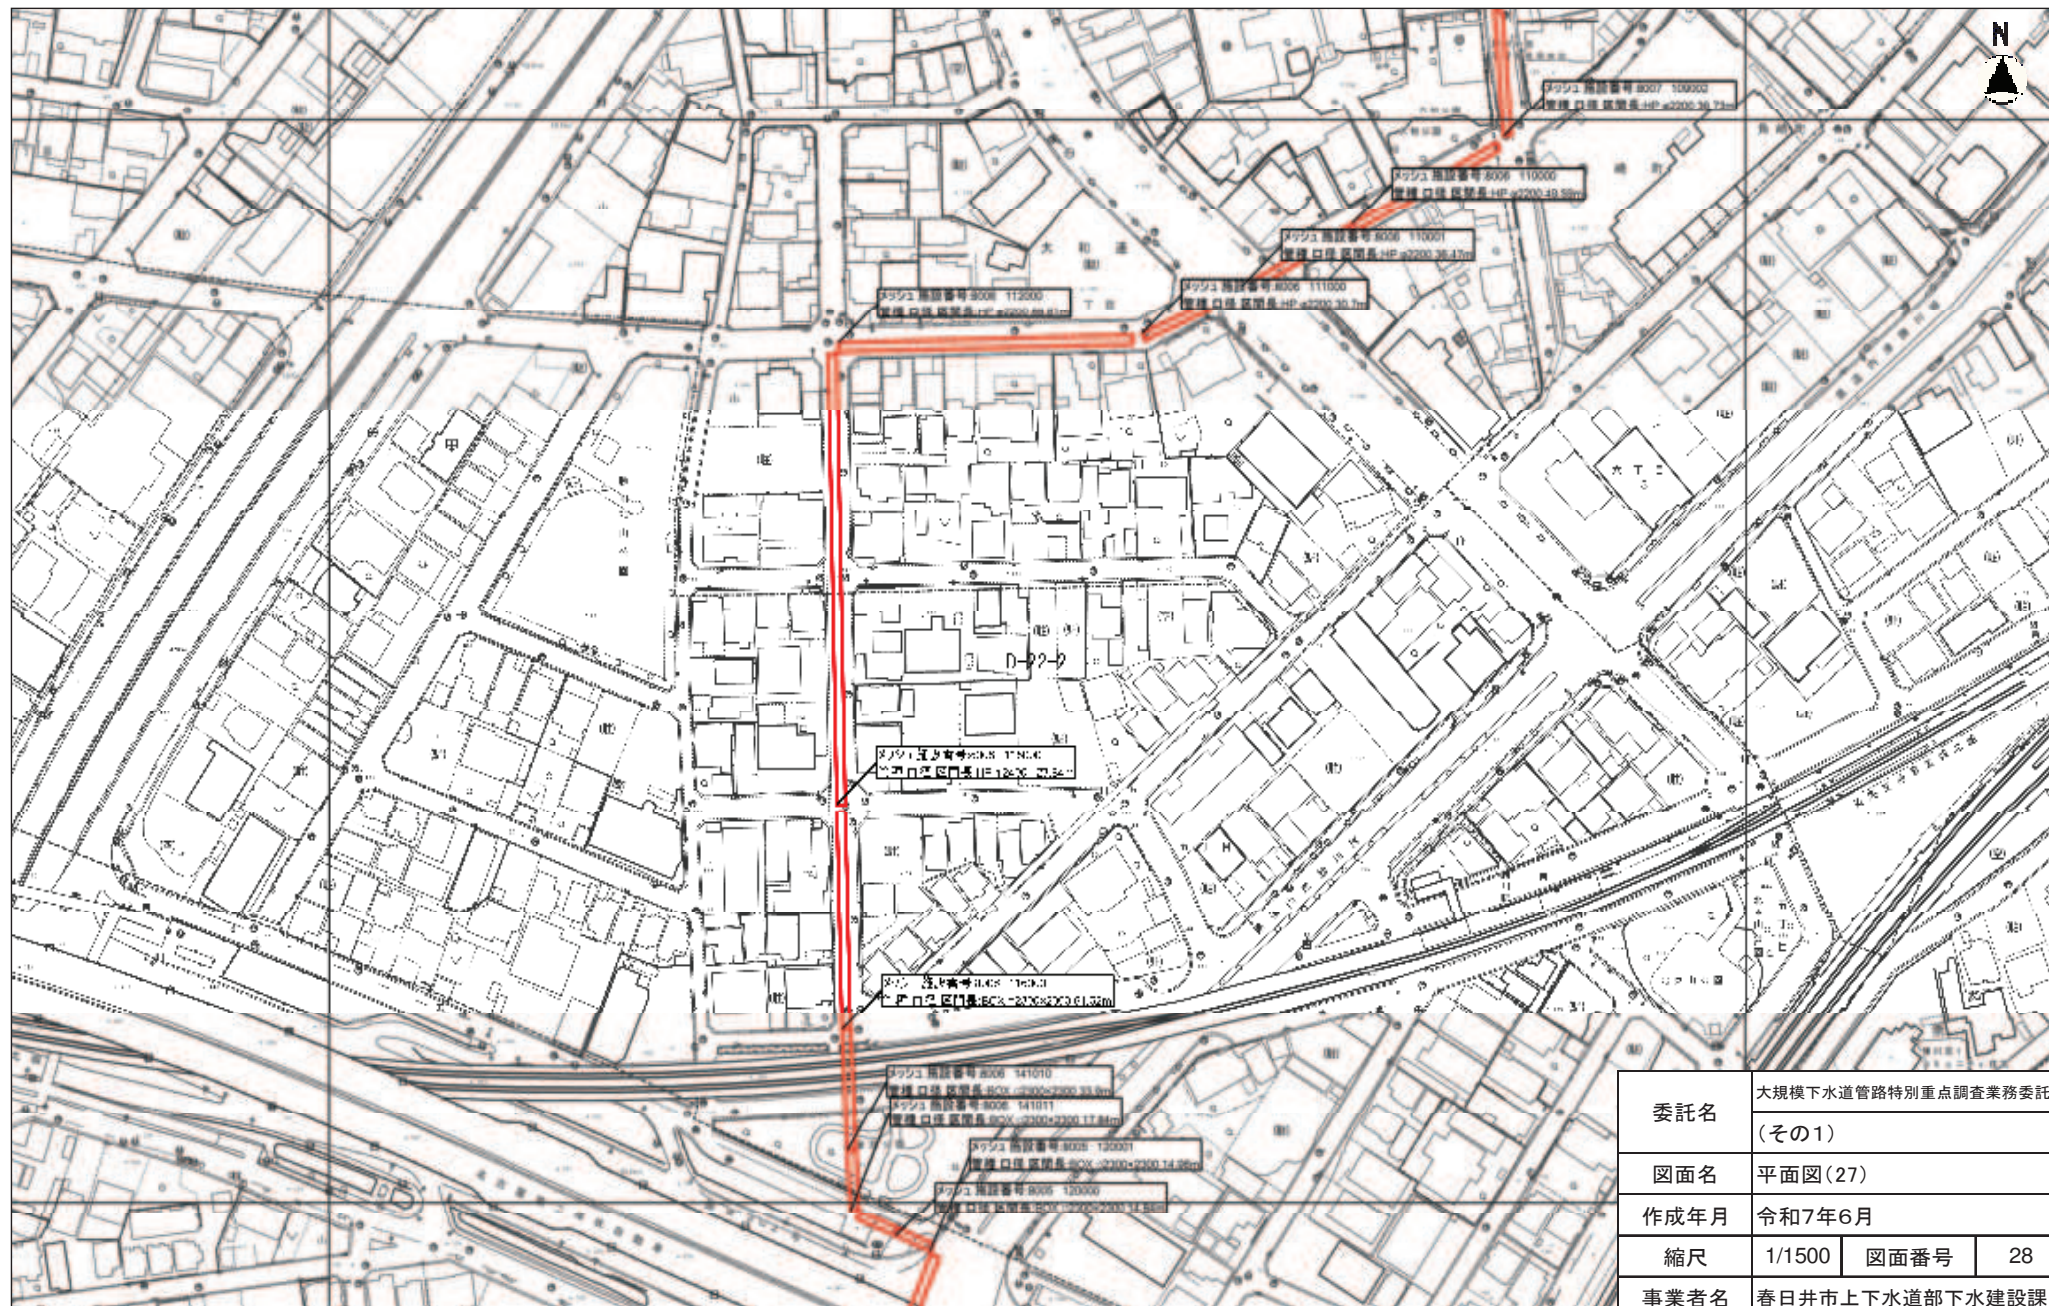

委託名	大規模下水道管路特別重点調査業務委託 (その1)		
図面名	平面図(27)		
作成年月	令和7年6月		
縮尺	1/1500	図面番号	28
事業者名	春日井市上下水道部下水建設課		




平面図(28)



委託名	大規模下水道管路特別重点調査業務委託 (その1)		
図面名	平面図(28)		
作成年月	令和7年6月		
縮尺	1/1500	図面番号	29
事業者名	春日井市上下水道部下水建設課		



平面図(29)

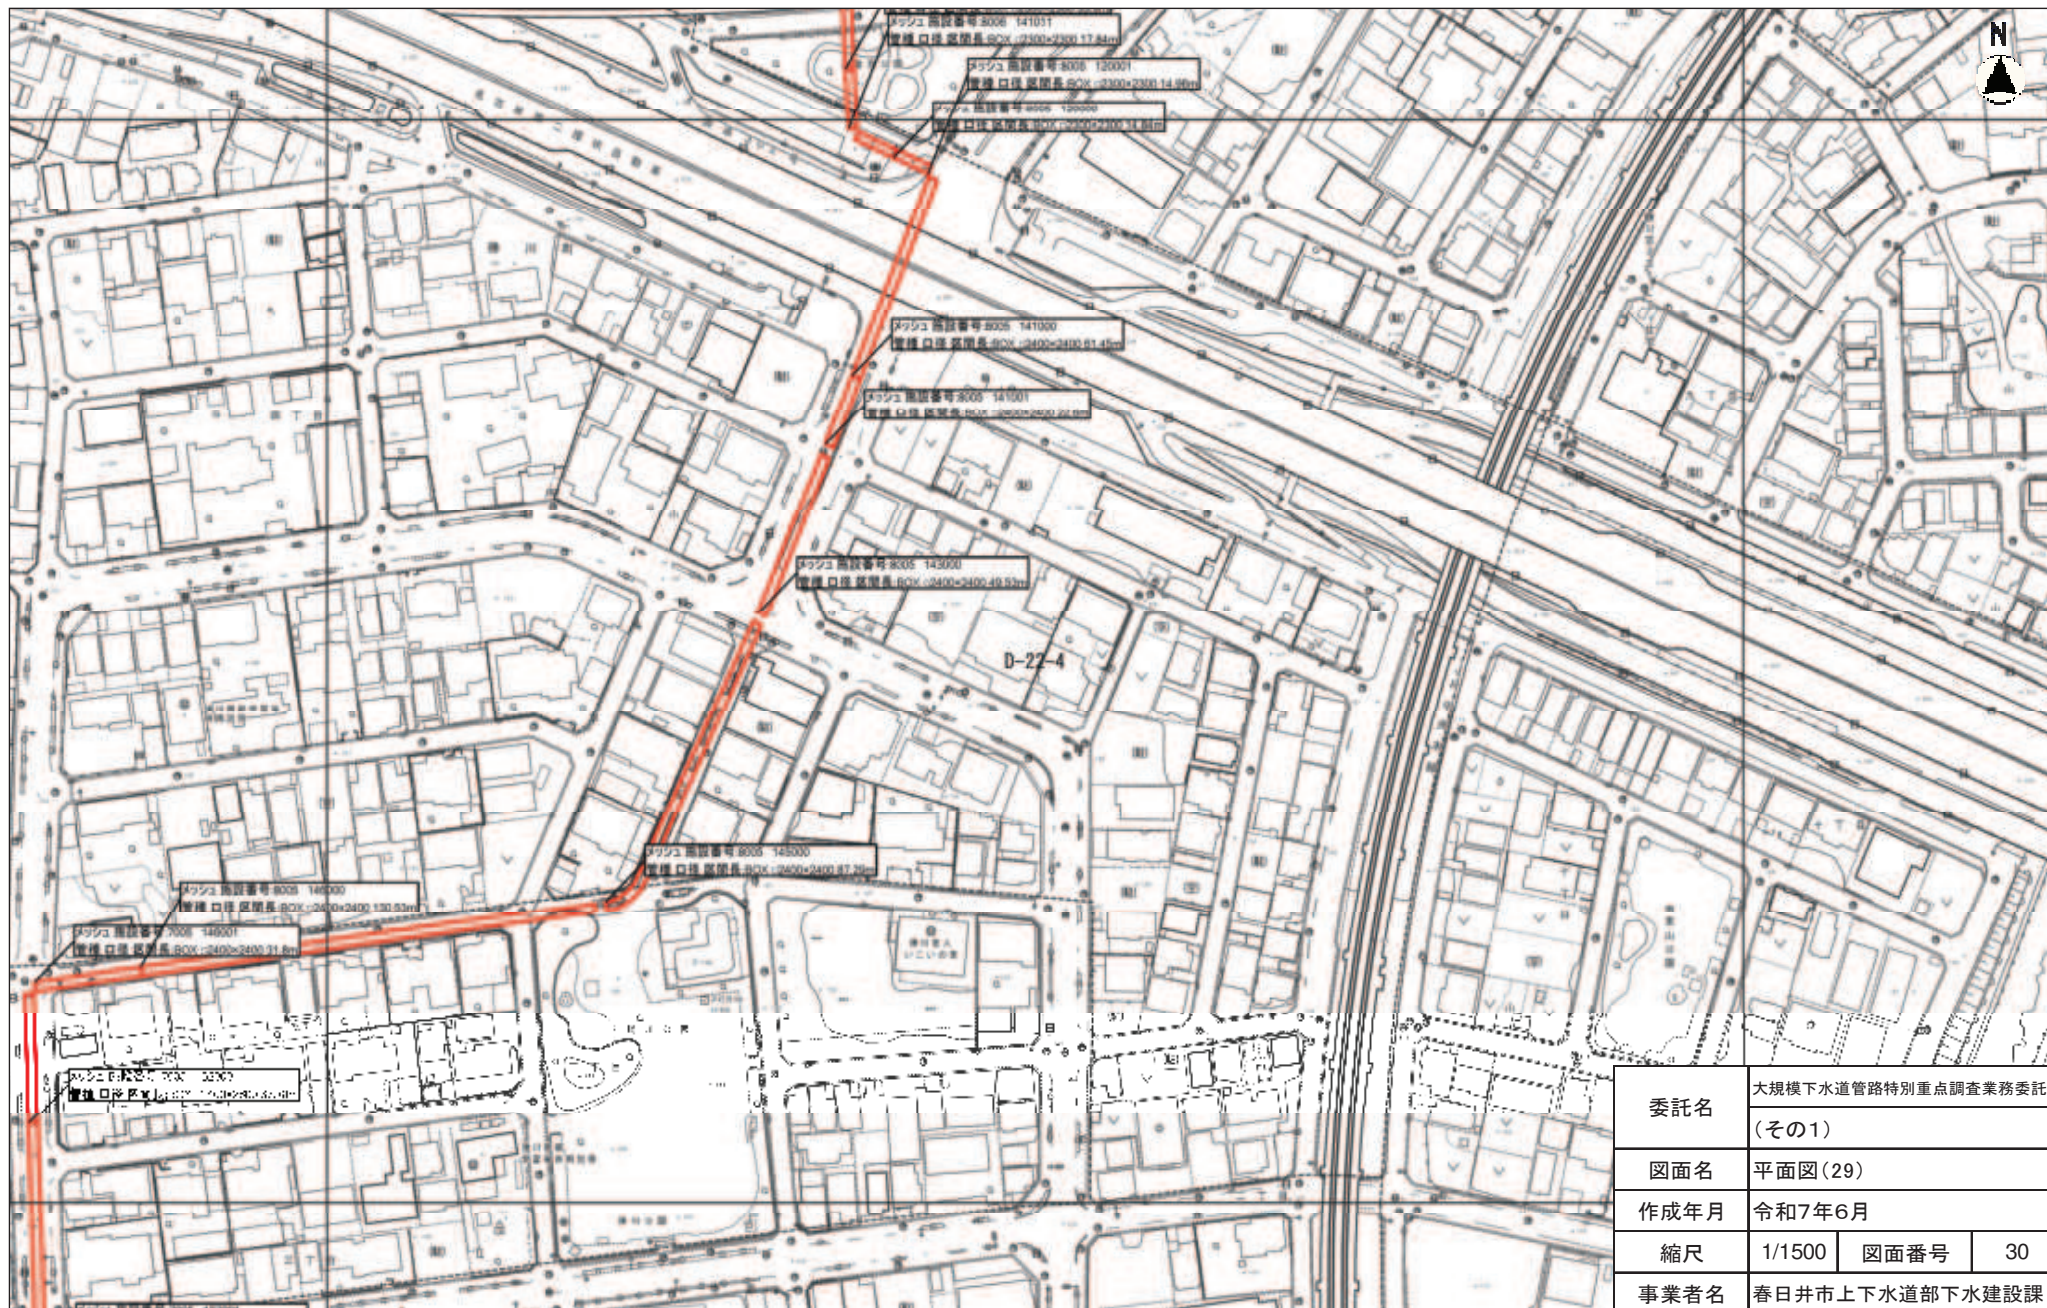


委託名	大規模下水道管路特別重点調査業務委託 (その1)		
図面名	平面図(29)		
作成年月	令和7年6月		
縮尺	1/1500	図面番号	30
事業者名	春日井市上下水道部下水建設課		




(D-22-4)

平面図(30)

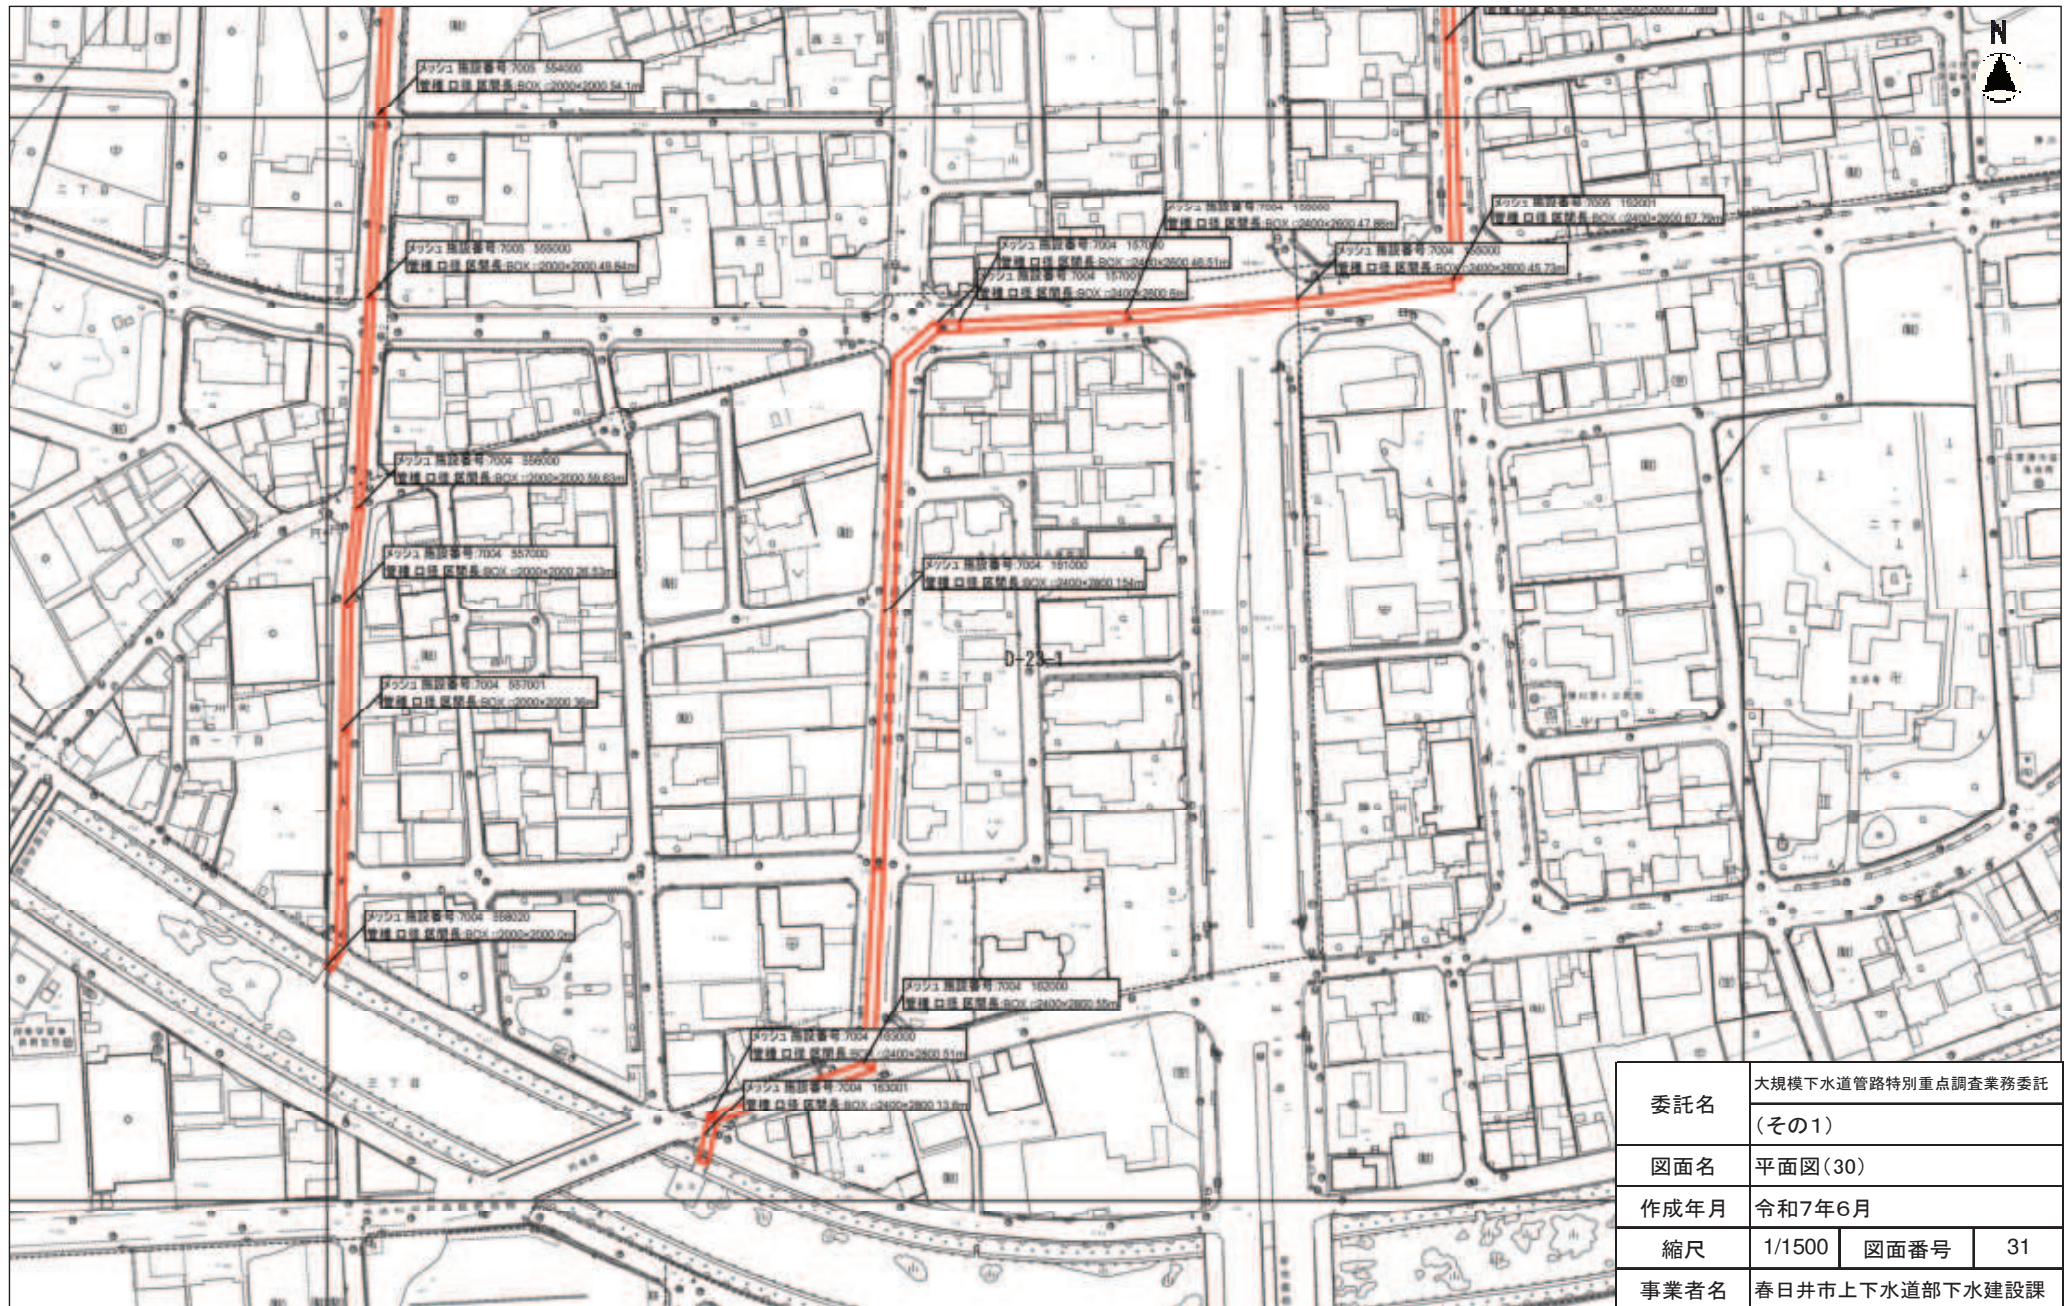


縮尺 1 : 1500

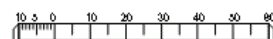

(D-23-1)

委託名	大規模下水道管路特別重点調査業務委託		
	(その1)		
図面名	平面図(30)		
作成年月	令和7年6月		
縮尺	1/1500	図面番号	31
事業者名	春日井市上下水道部下水建設課		


平面図(31)

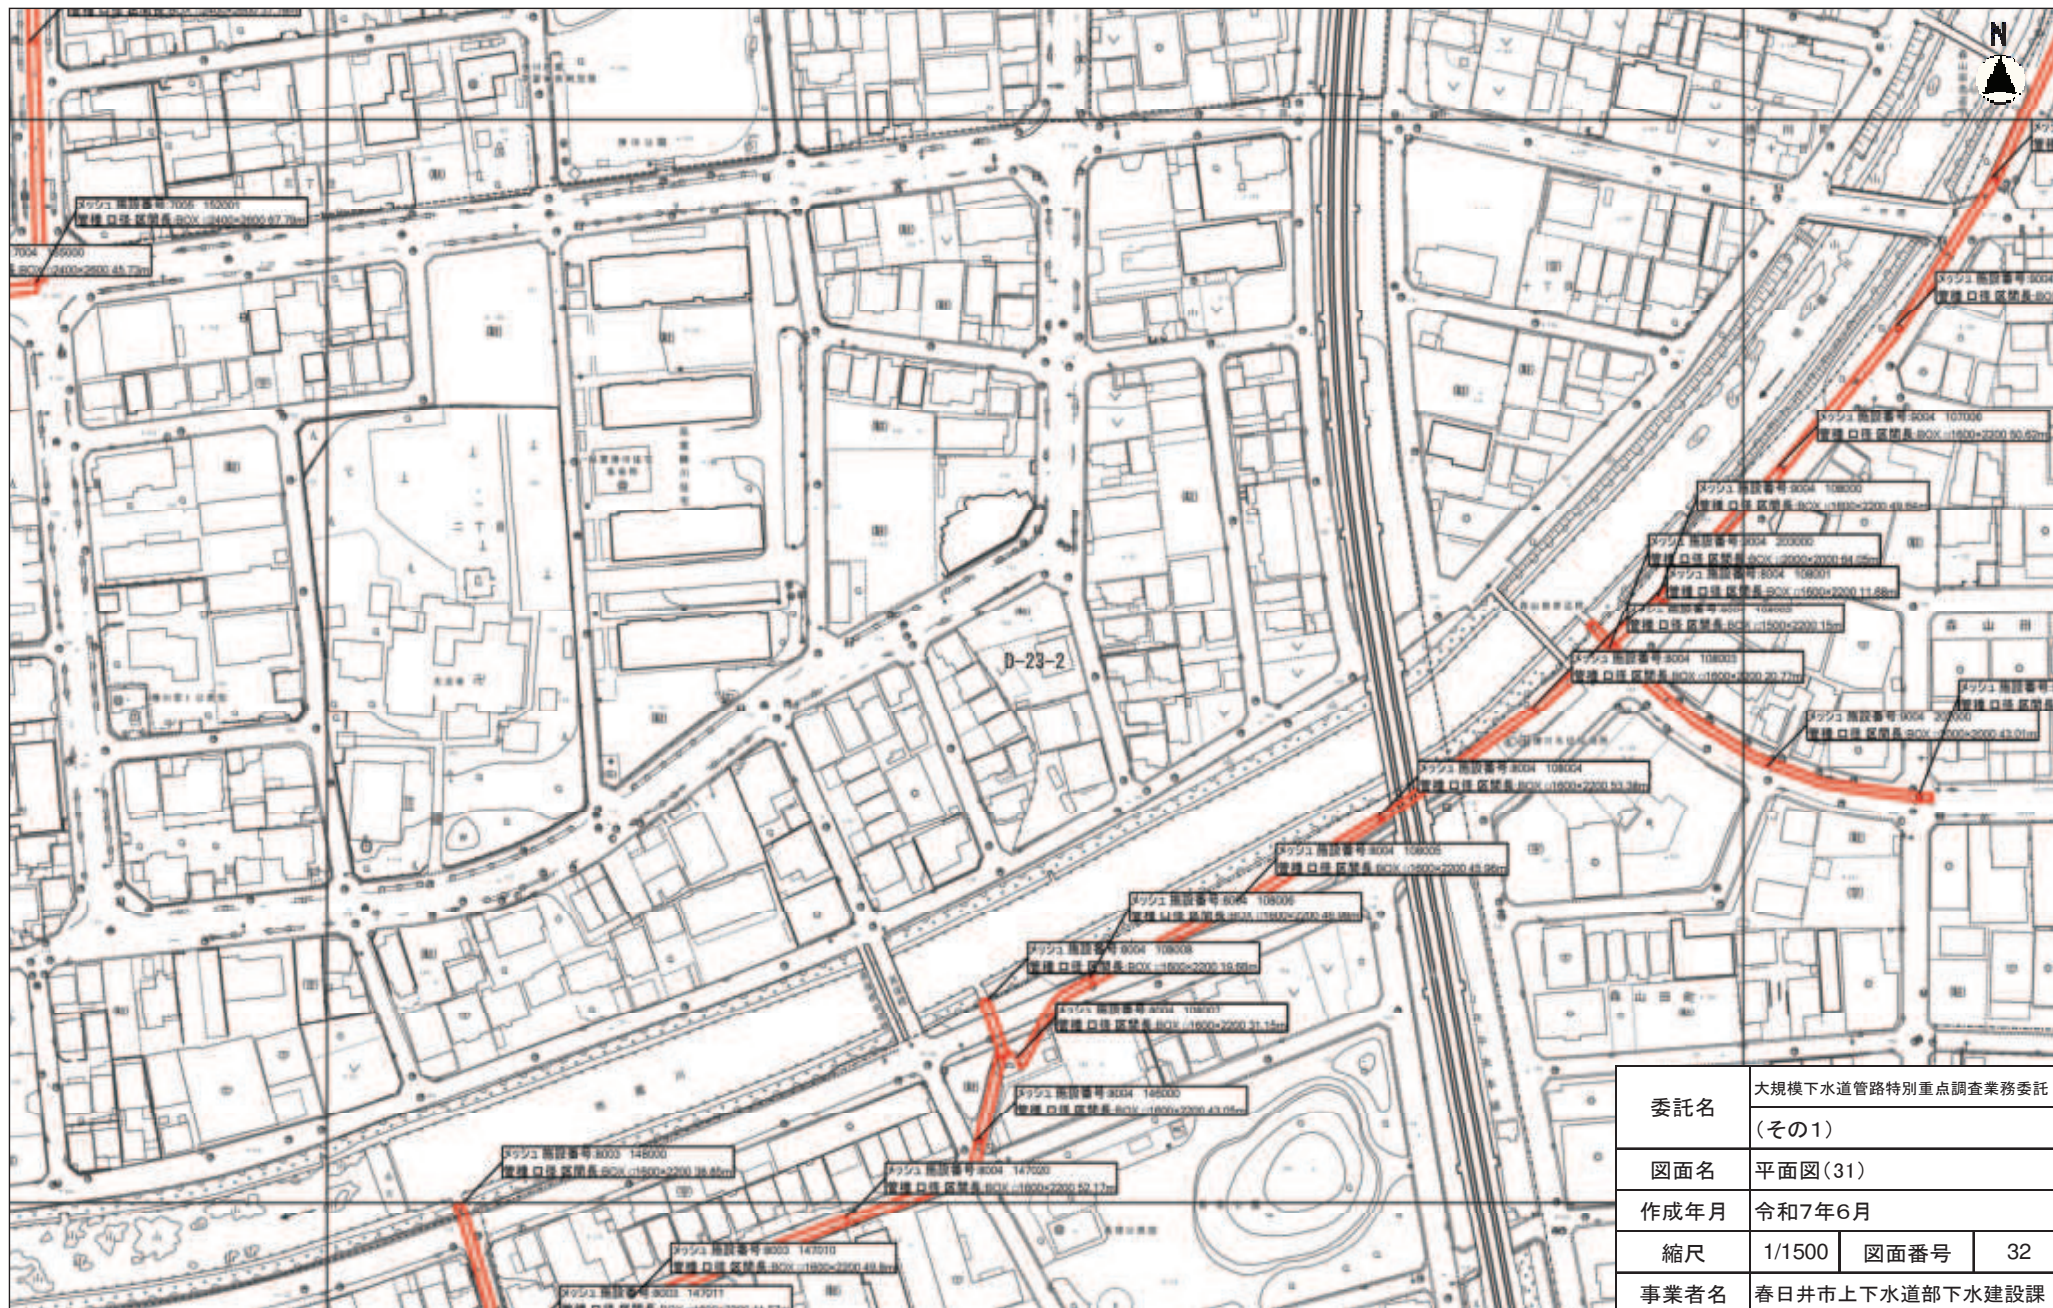

委託名	大規模下水道管路特別重点調査業務委託 (その1)		
図面名	平面図(31)		
作成年月	令和7年6月		
縮尺	1/1500	図面番号	32
事業者名	春日井市上下水道部下水建設課		




平面図(32)

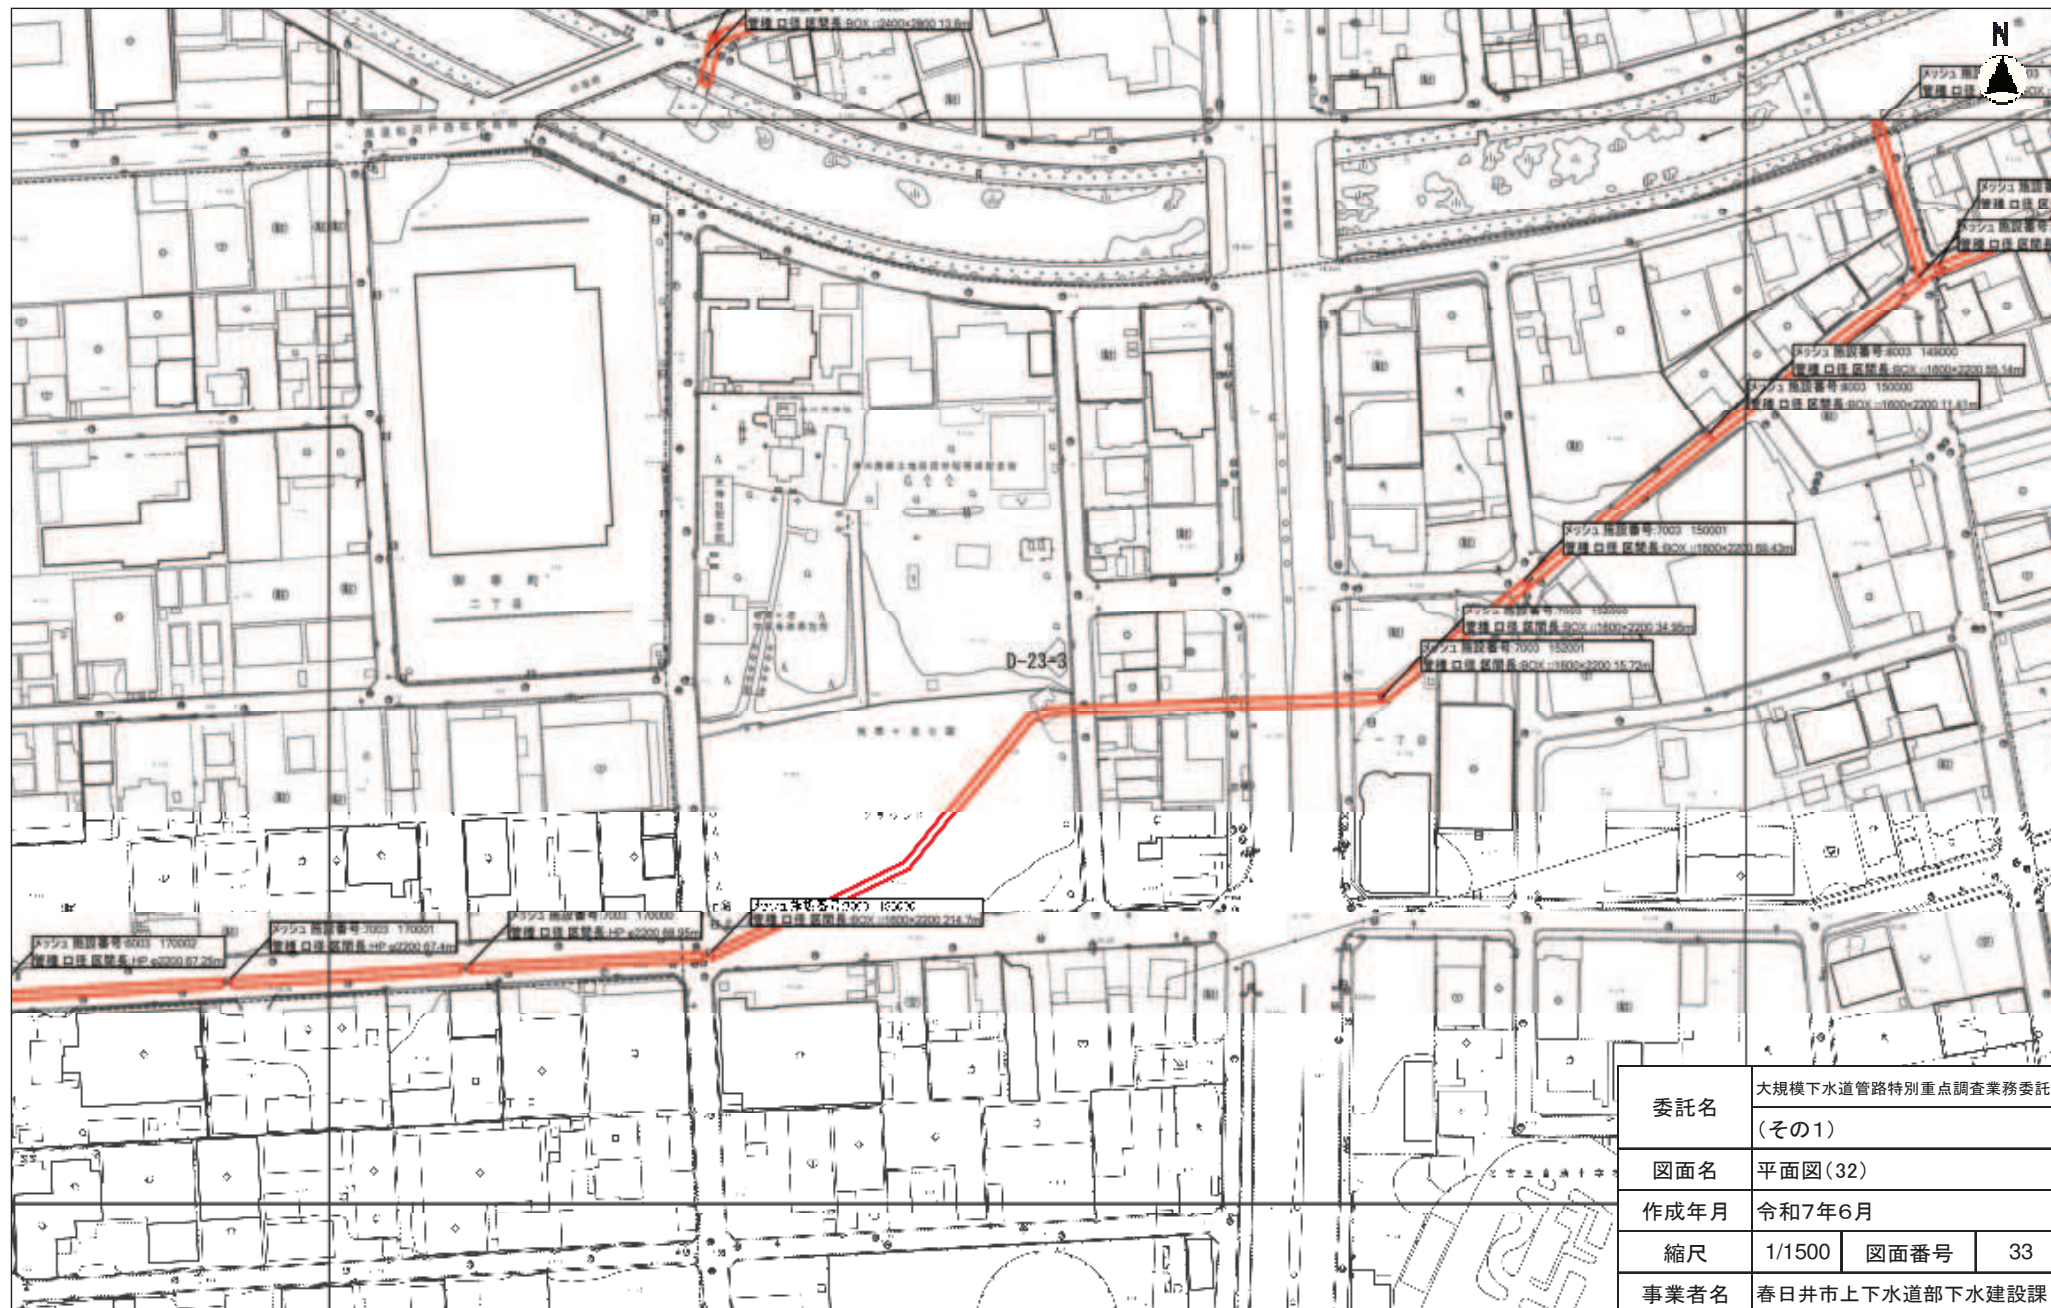


縮尺 1 : 1500

(D-23-3)

平面図(33)

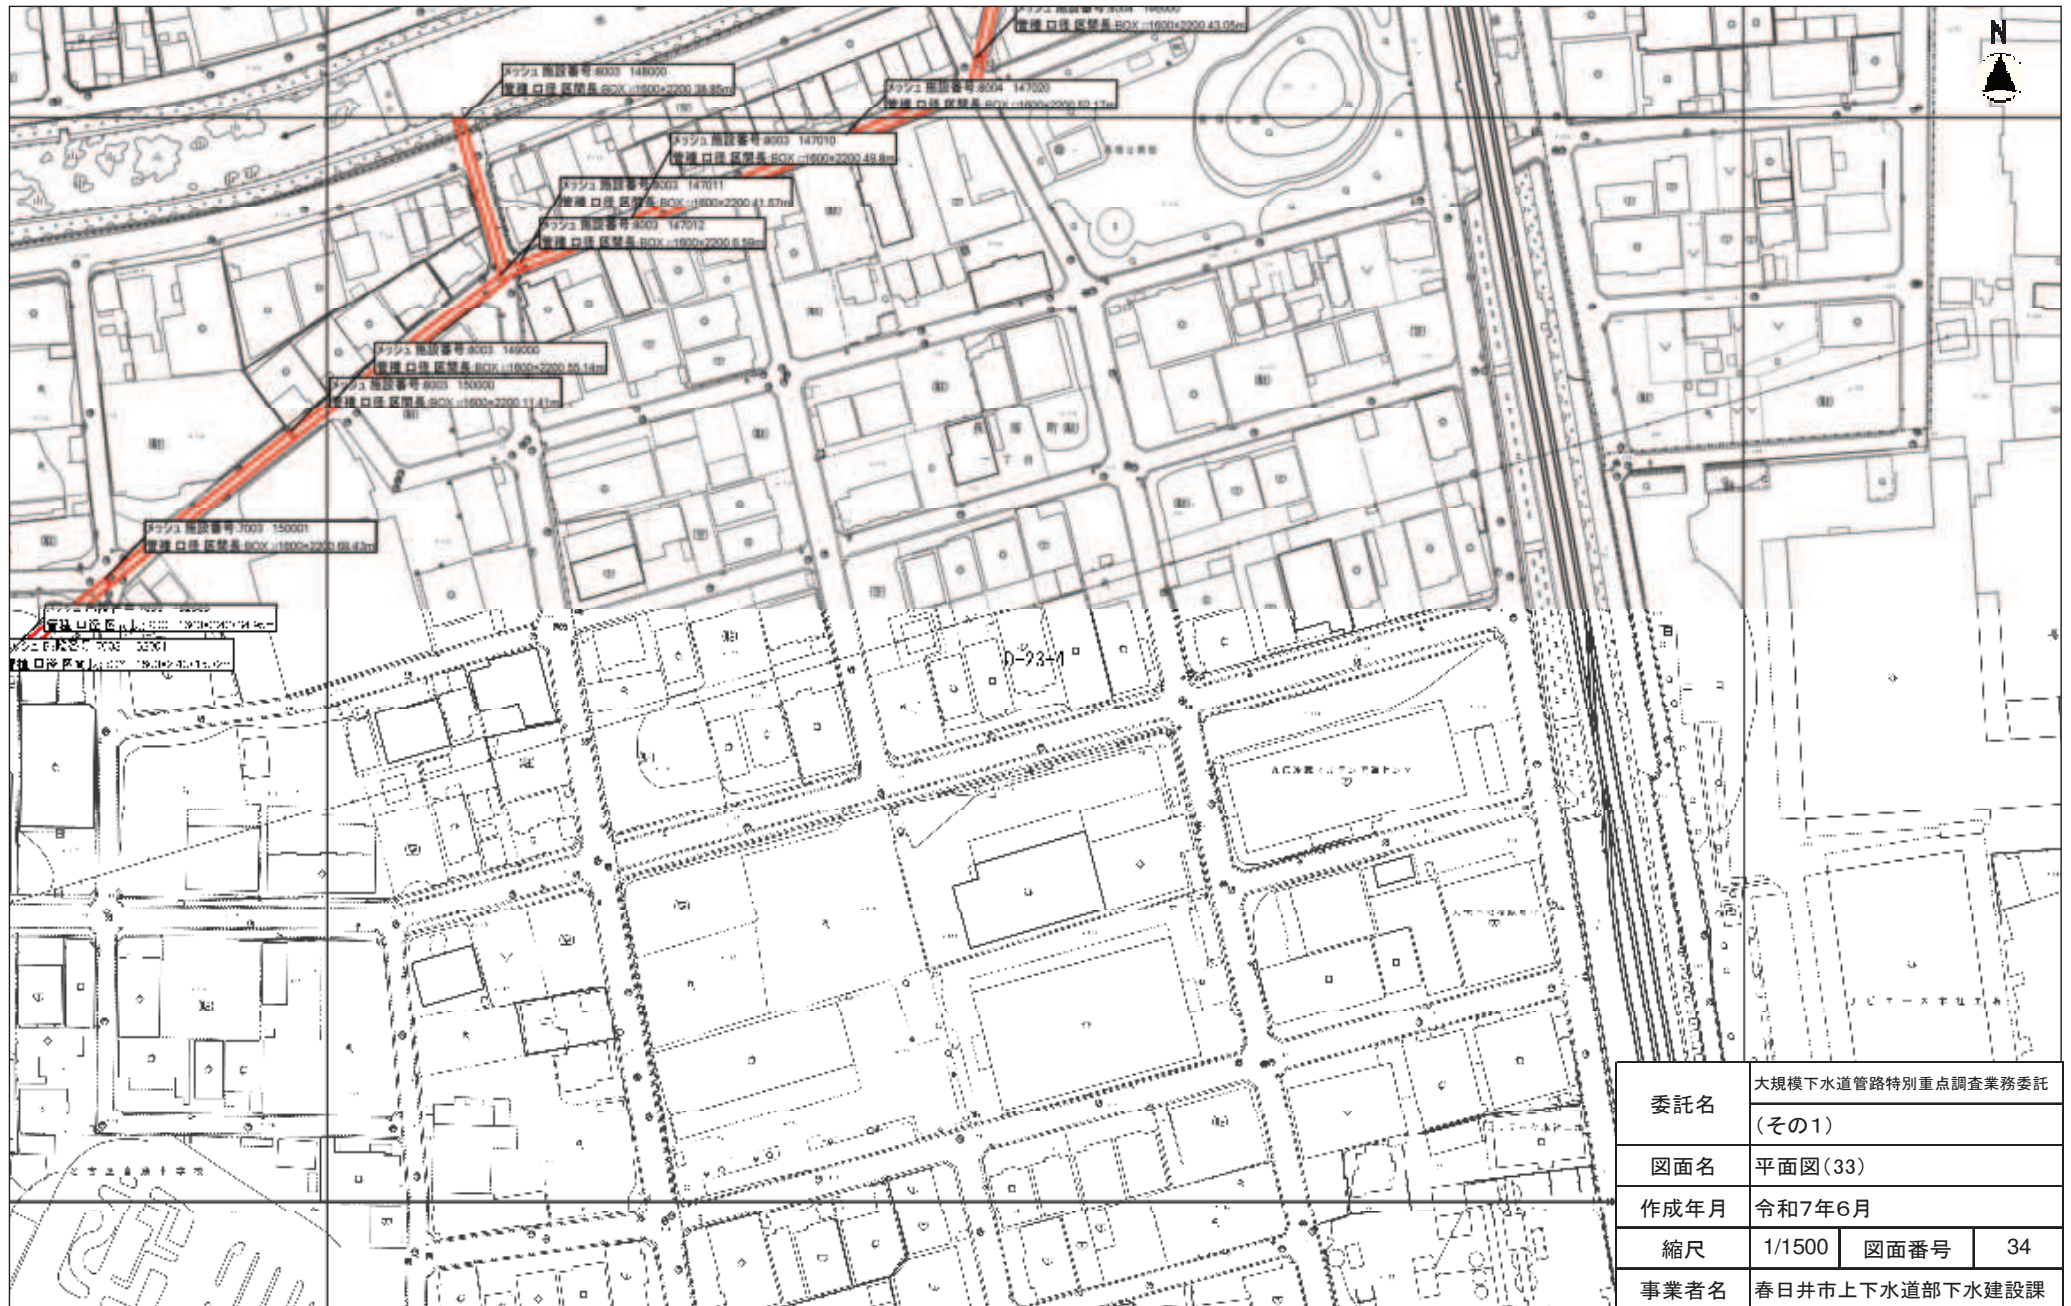


縮尺 1 : 1500

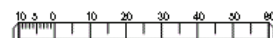

平面図(34)



平面図(35)

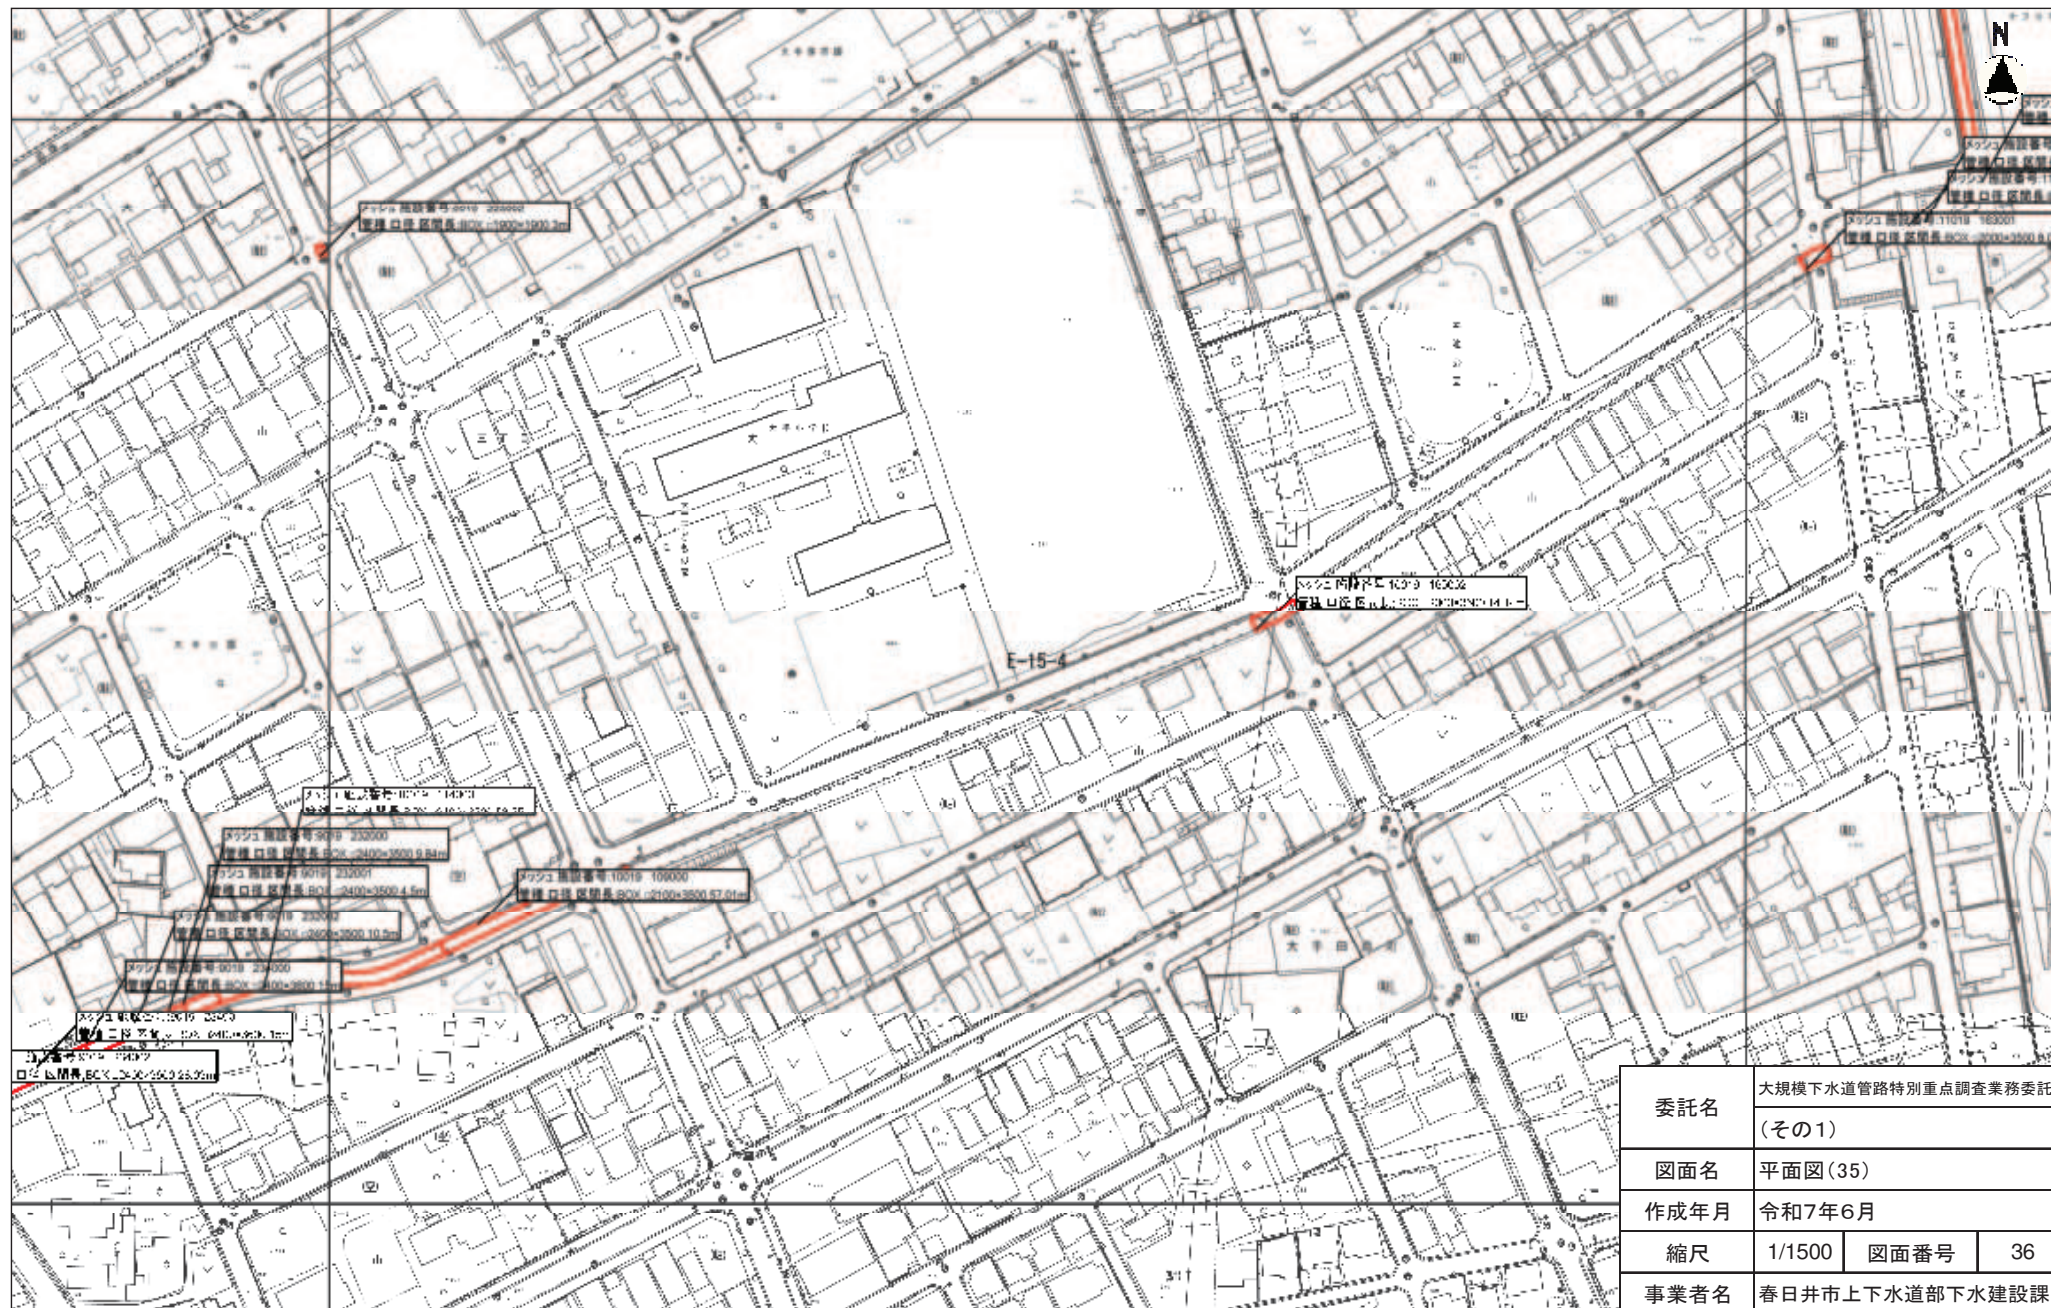

委託名	大規模下水道管路特別重点調査業務委託 (その1)		
図面名	平面図(35)		
作成年月	令和7年6月		
縮尺	1/1500	図面番号	36
事業者名	春日井市上下水道部下水建設課		



(E-15-4)


平面図(36)



委託名	大規模下水道管路特別重点調査業務委託 (その1)		
図面名	平面図(36)		
作成年月	令和7年6月		
縮尺	1/1500	図面番号	37
事業者名	春日井市上下水道部下水建設課		




平面図(37)

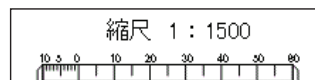

平面図(38)



縮尺 1 : 1500

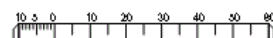

平面図(39)




委託名	大規模下水道管路特別重点調査業務委託 (その1)		
図面名	平面図(39)		
作成年月	令和7年6月		
縮尺	1/1500	図面番号	40
事業者名	春日井市上下水道部下水建設課		



平面図(40)



平面図(41)

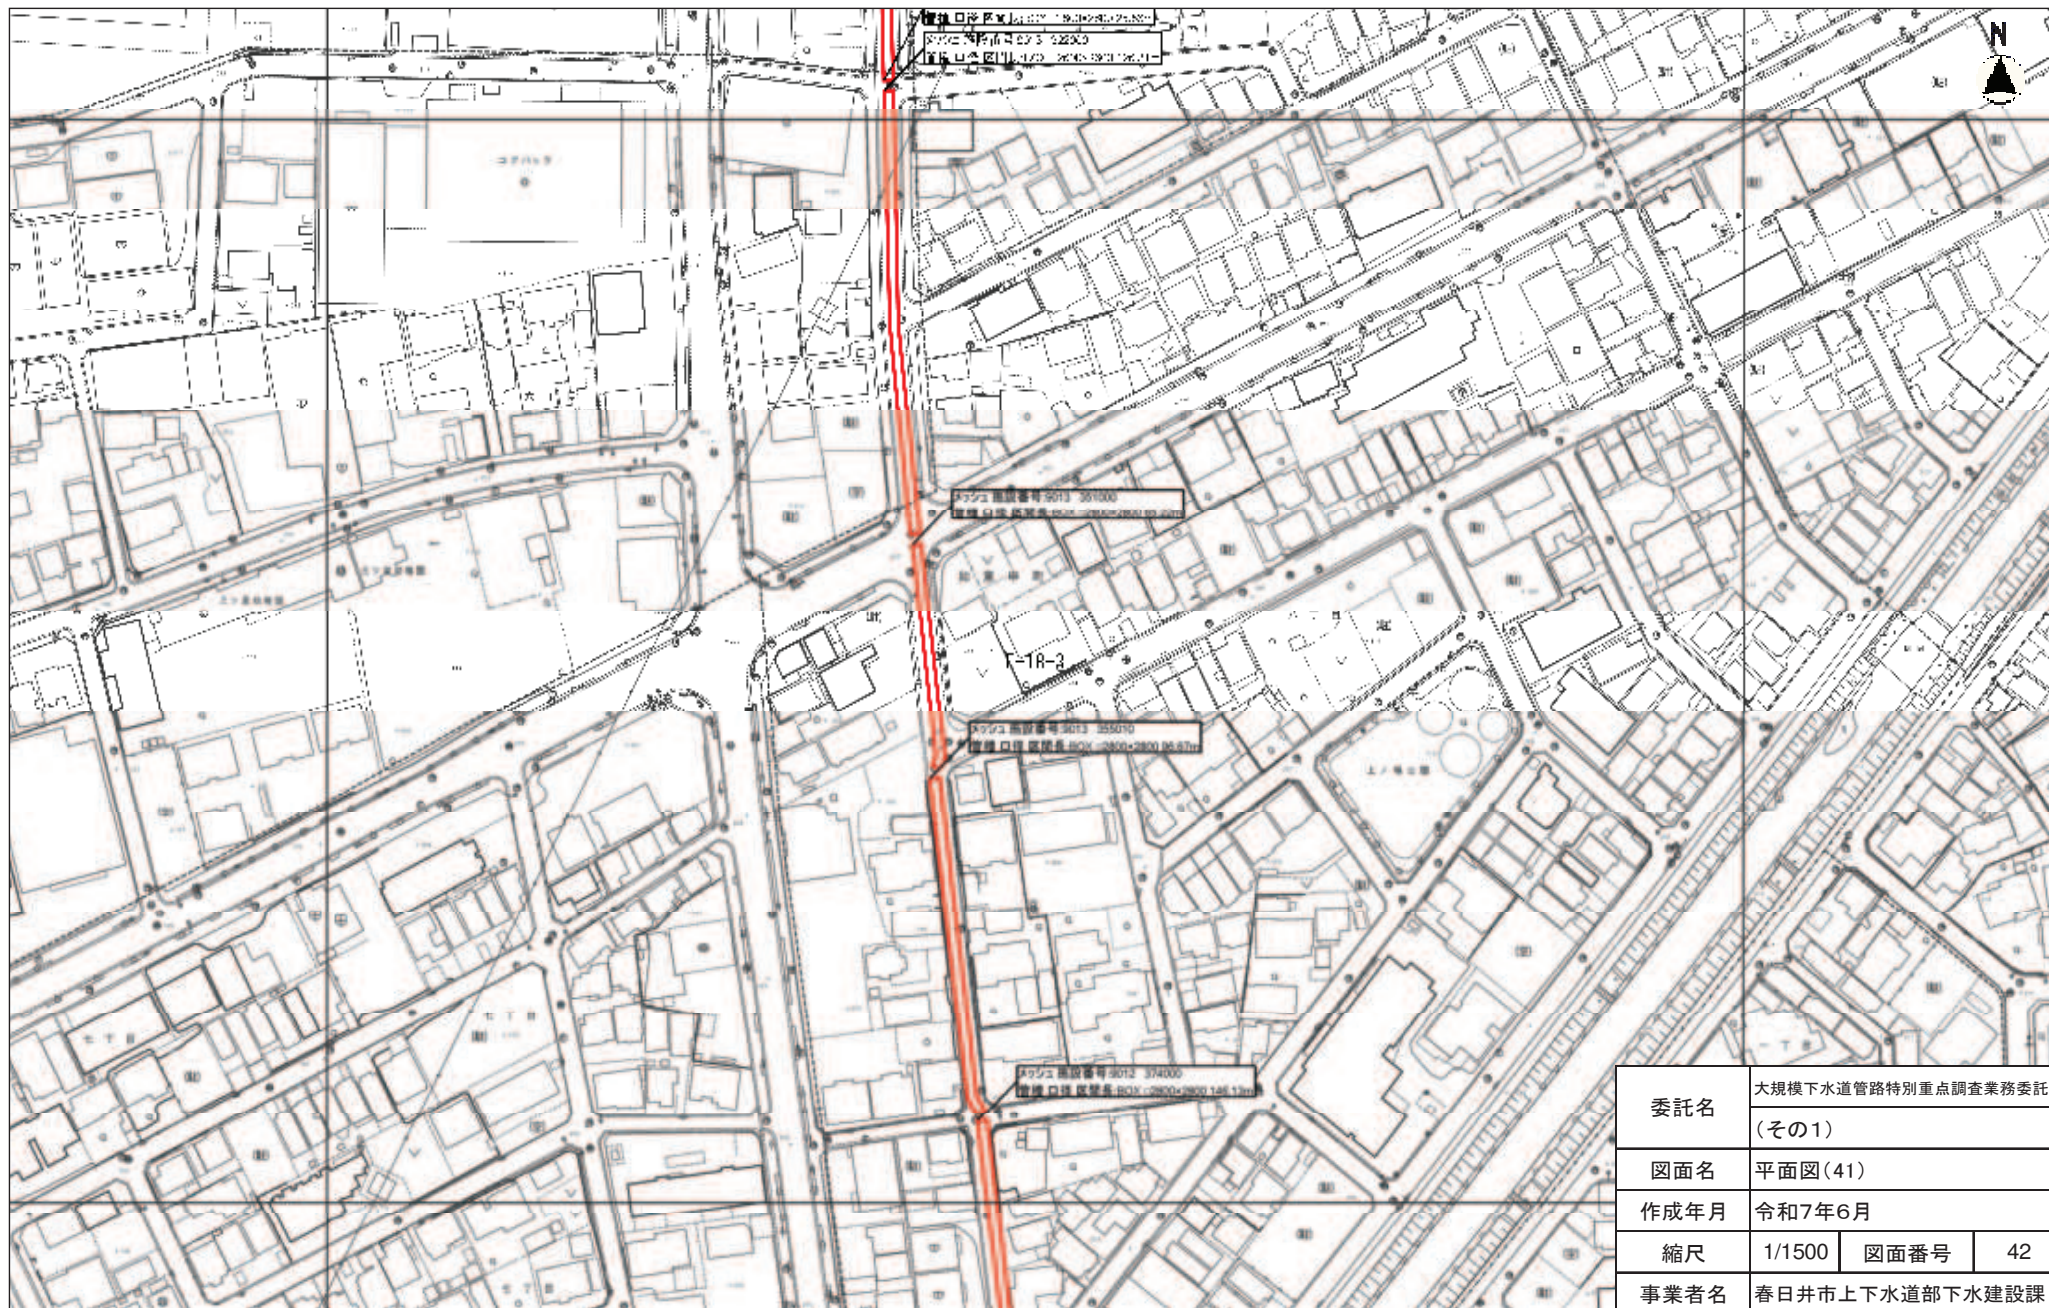

委託名	大規模下水道管路特別重点調査業務委託 (その1)		
図面名	平面図(41)		
作成年月	令和7年6月		
縮尺	1/1500	図面番号	42
事業者名	春日井市上下水道部下水建設課		




平面図(42)




委託名	大規模下水道管路特別重点調査業務委託 (その1)		
図面名	平面図(42)		
作成年月	令和7年6月		
縮尺	1/1500	図面番号	43
事業者名	春日井市上下水道部下水建設課		



平面図(43)

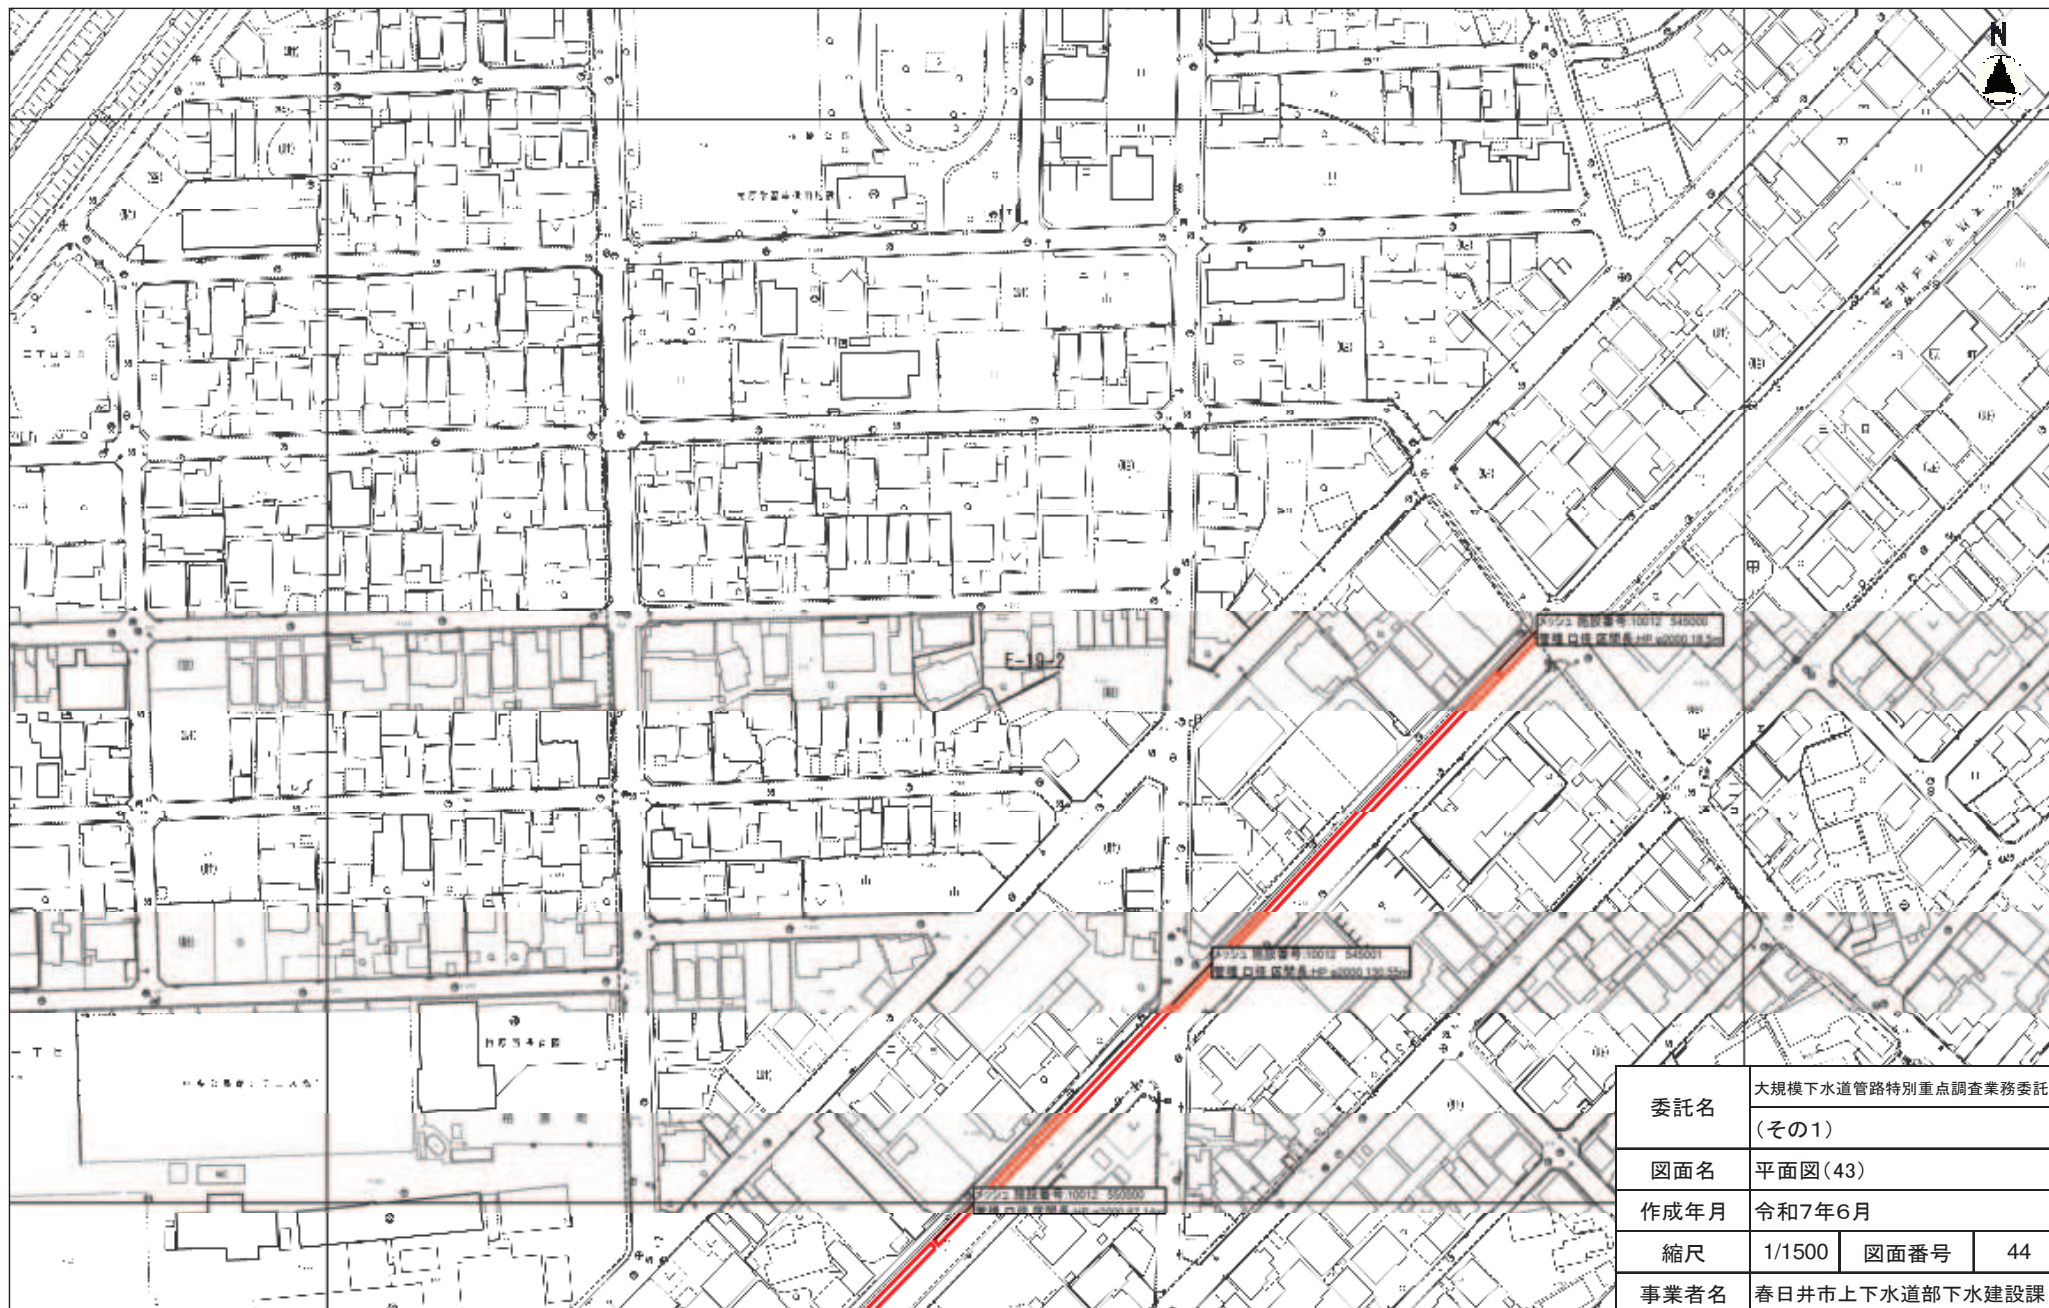


縮尺 1 : 1500

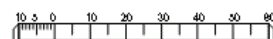

(E-19-2)


平面図(44)

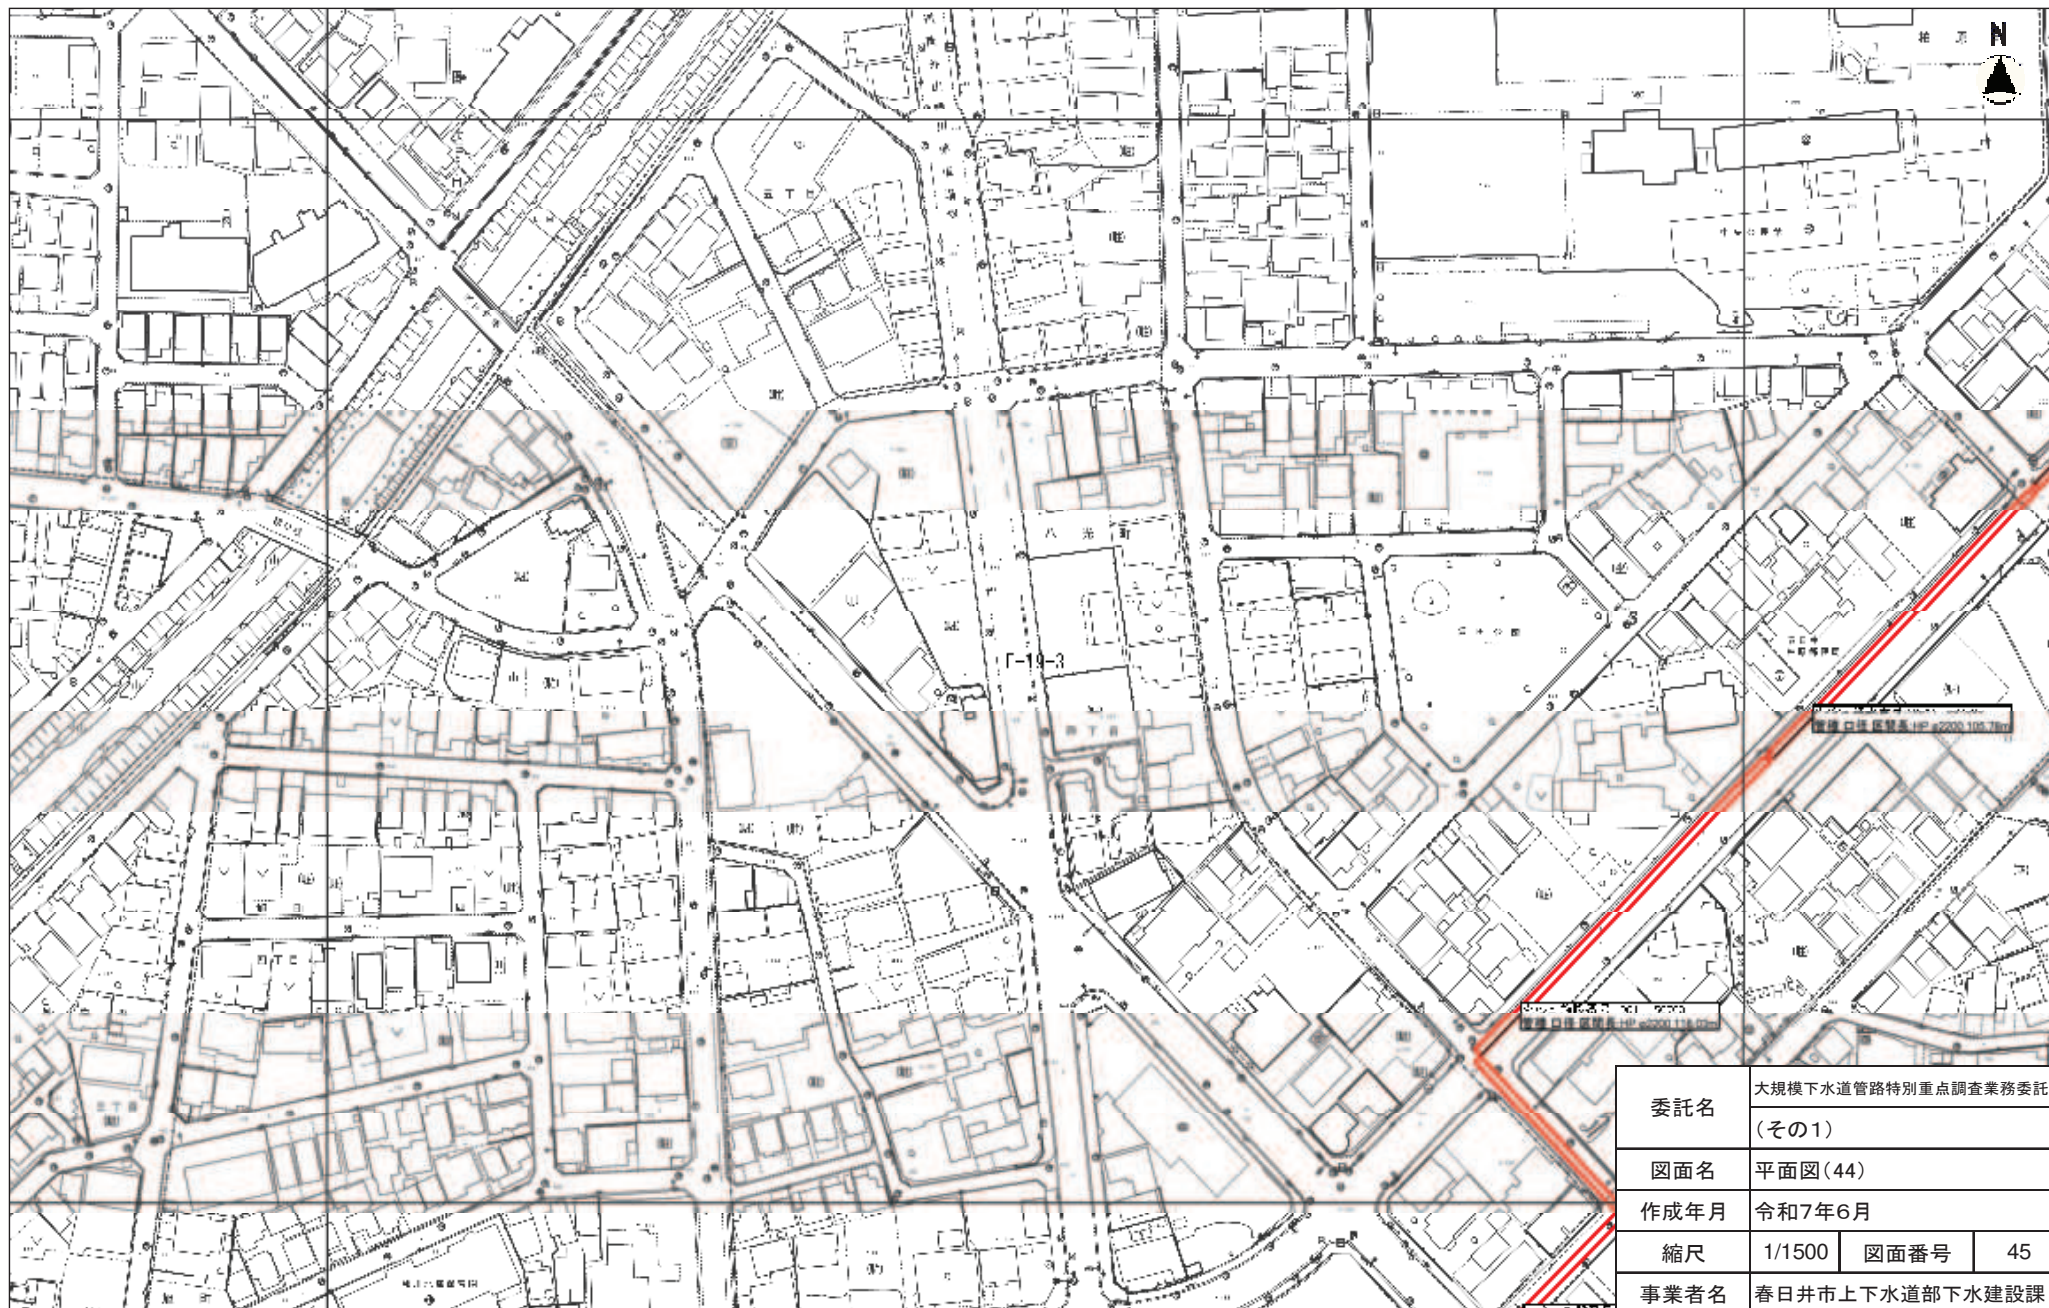


委託名	大規模下水道管路特別重点調査業務委託 (その1)		
図面名	平面図(44)		
作成年月	令和7年6月		
縮尺	1/1500	図面番号	45
事業者名	春日井市上下水道部下水建設課		



平面図(45)

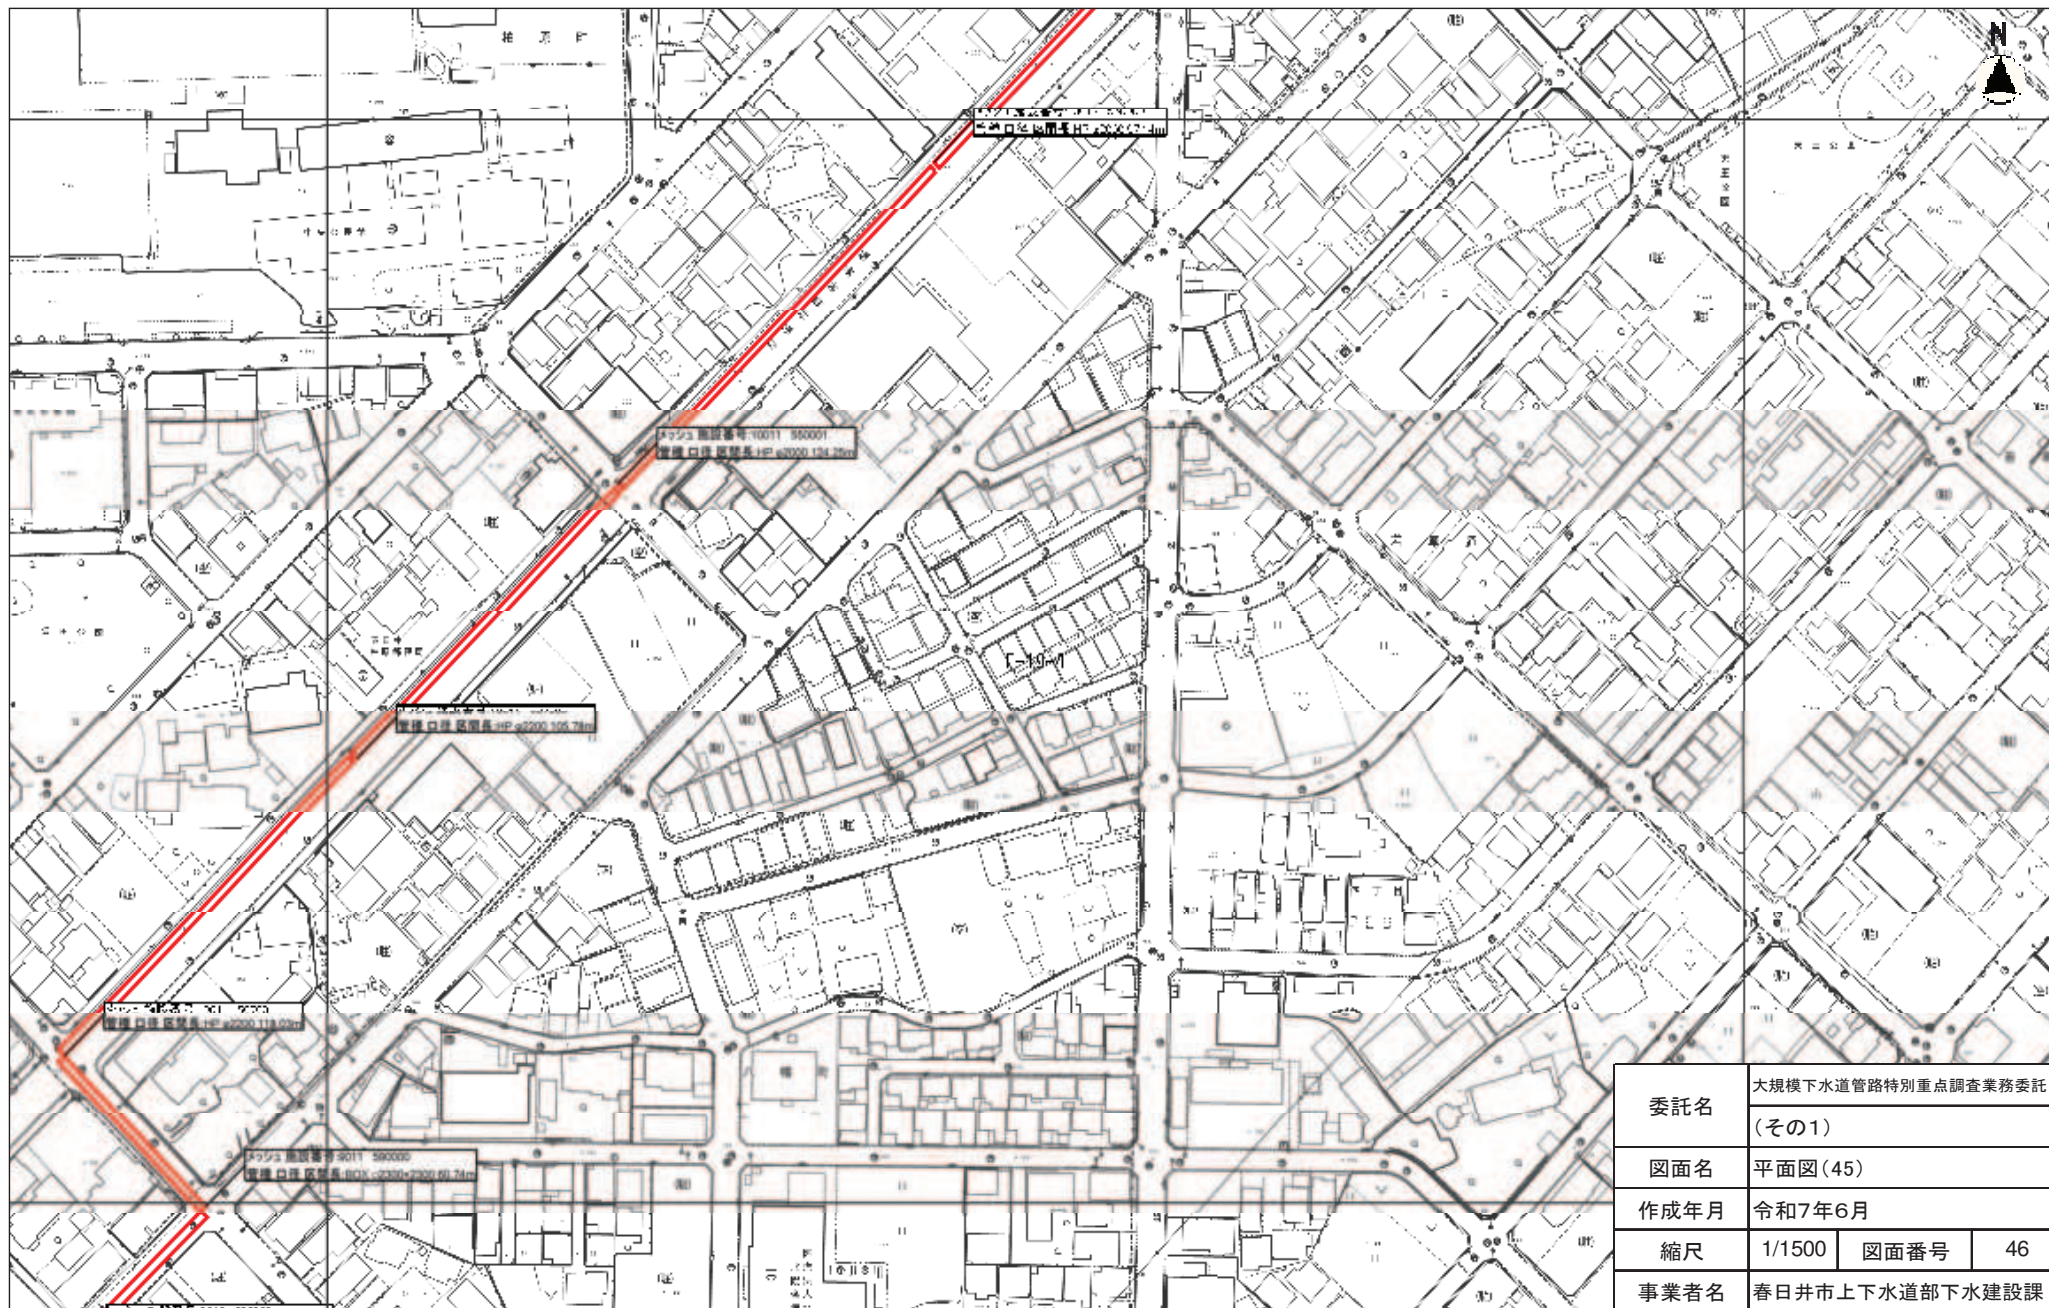


縮尺 1 : 1500

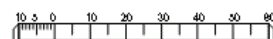

(E-19-4)

平面図(46)

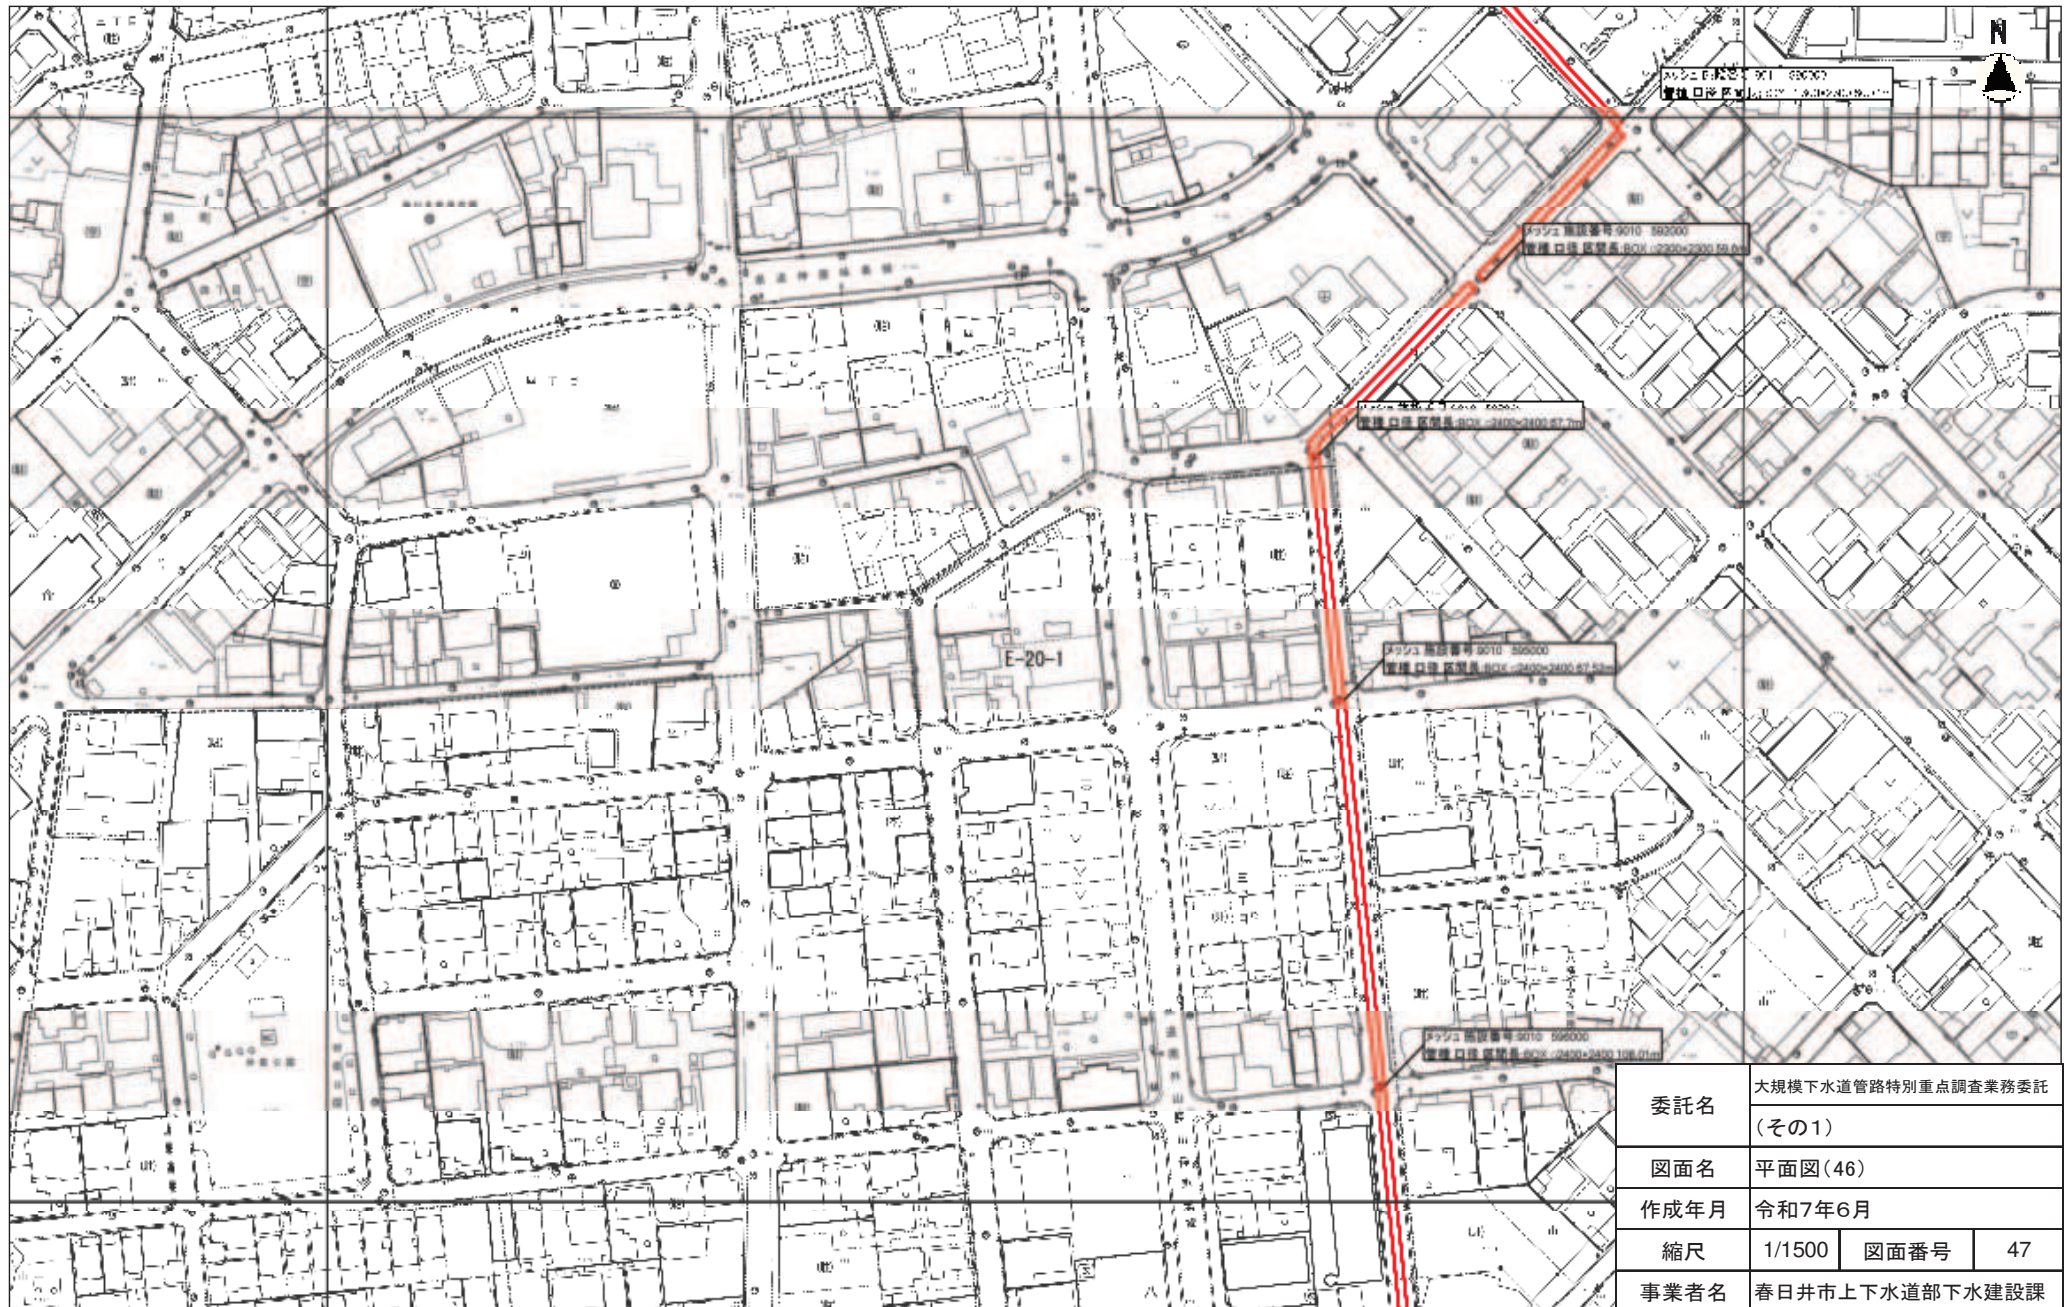

委託名	大規模下水道管路特別重点調査業務委託 (その1)		
図面名	平面図(46)		
作成年月	令和7年6月		
縮尺	1/1500	図面番号	47
事業者名	春日井市上下水道部下水建設課		



(E-20-1)

平面図(47)



委託名	大規模下水道管路特別重点調査業務委託 (その1)		
図面名	平面図(47)		
作成年月	令和7年6月		
縮尺	1/1500	図面番号	48
事業者名	春日井市上下水道部下水建設課		



平面図(48)





縮尺 1 : 1500

(E-21-1)

委託名	大規模下水道管路特別重点調査業務委託 (その1)		
図面名	平面図(48)		
作成年月	令和7年6月		
縮尺	1/1500	図面番号	49
事業者名	春日井市上下水道部下水建設課		

平面図(49)

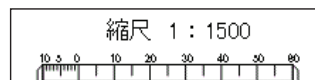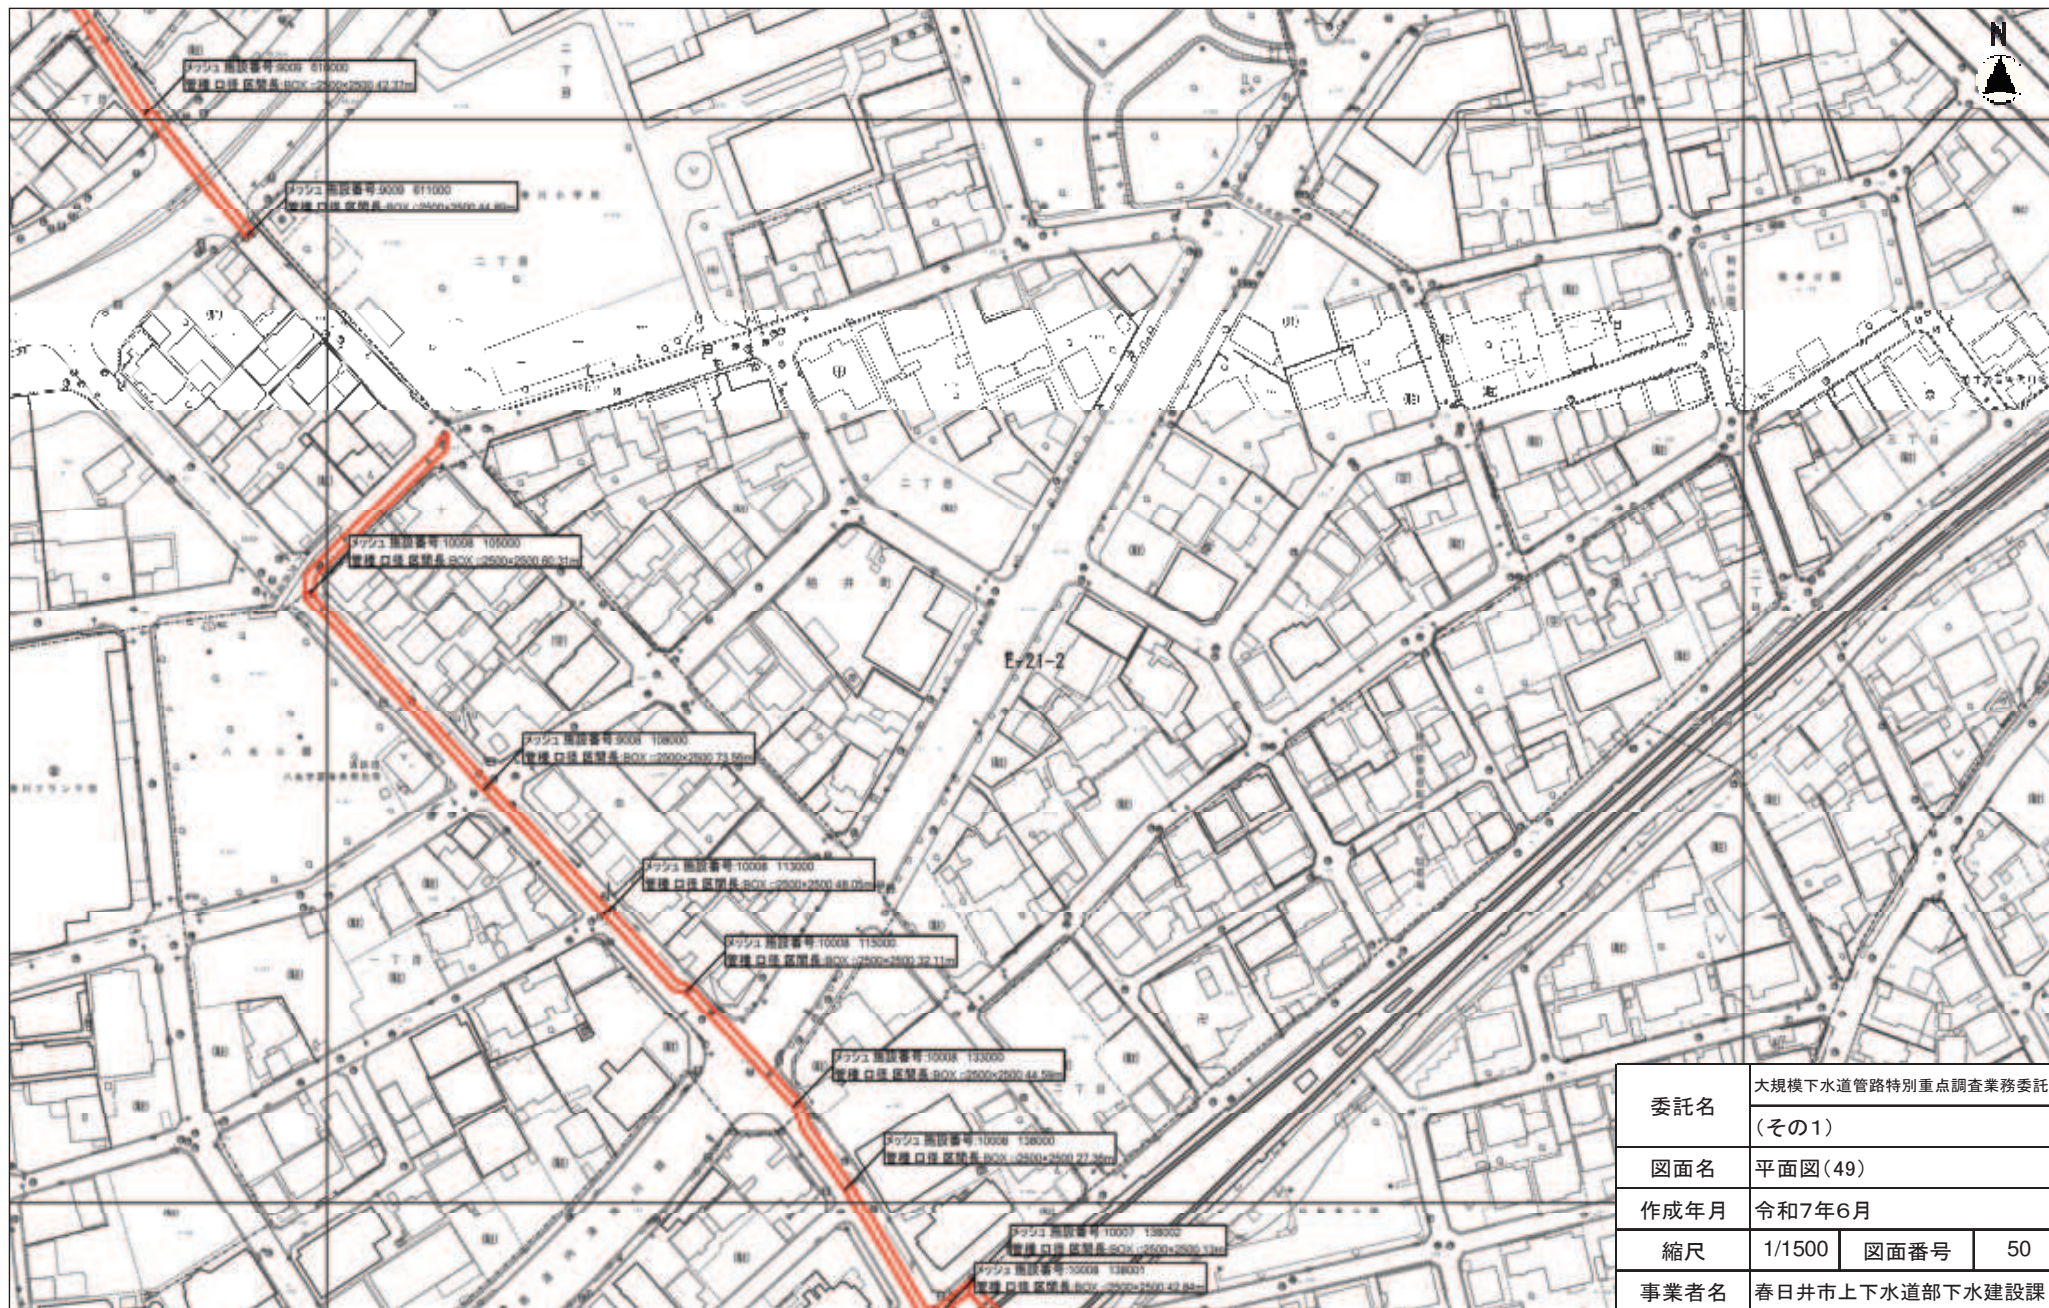


委託名	大規模下水道管路特別重点調査業務委託 (その1)		
図面名	平面図(49)		
作成年月	令和7年6月		
縮尺	1/1500	図面番号	50
事業者名	春日井市上下水道部下水建設課		

(E-21-2)

平面図(50)



縮尺 1 : 1500

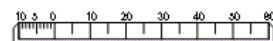

(E-21-4)


平面図(51)



委託名	大規模下水道管路特別重点調査業務委託 (その1)		
図面名	平面図(51)		
作成年月	令和7年6月		
縮尺	1/1500	図面番号	52
事業者名	春日井市上下水道部下水建設課		



平面図(52)

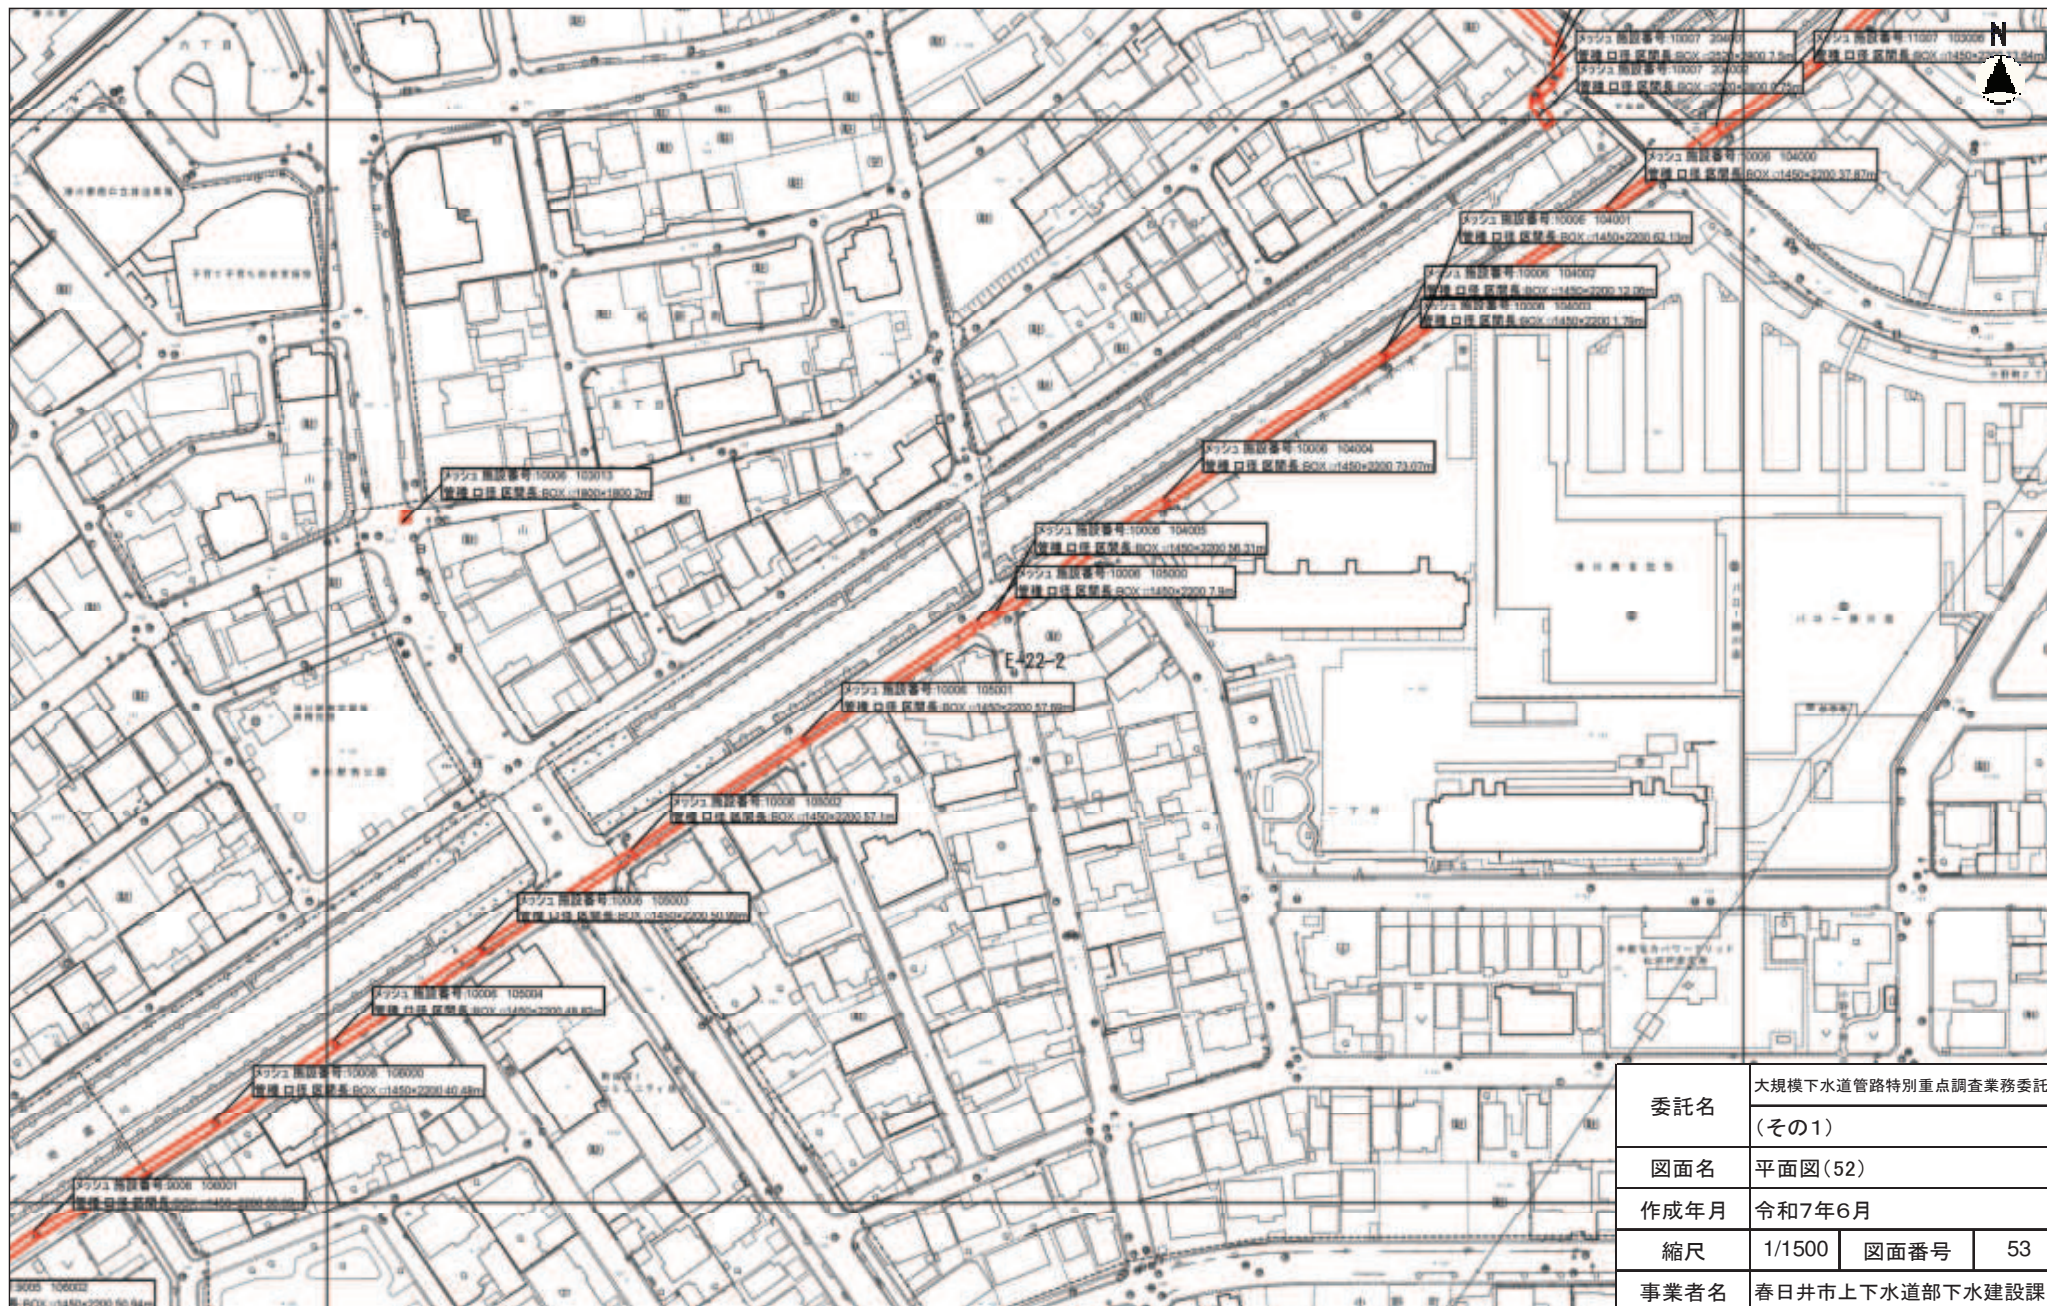

委託名	大規模下水道管路特別重点調査業務委託 (その1)		
図面名	平面図(52)		
作成年月	令和7年6月		
縮尺	1/1500	図面番号	53
事業者名	春日井市上下水道部下水建設課		




(E-22-2)


平面図(53)



委託名	大規模下水道管路特別重点調査業務委託 (その1)		
図面名	平面図(53)		
作成年月	令和7年6月		
縮尺	1/1500	図面番号	54
事業者名	春日井市上下水道部下水建設課		

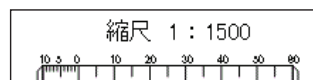


平面図(54)

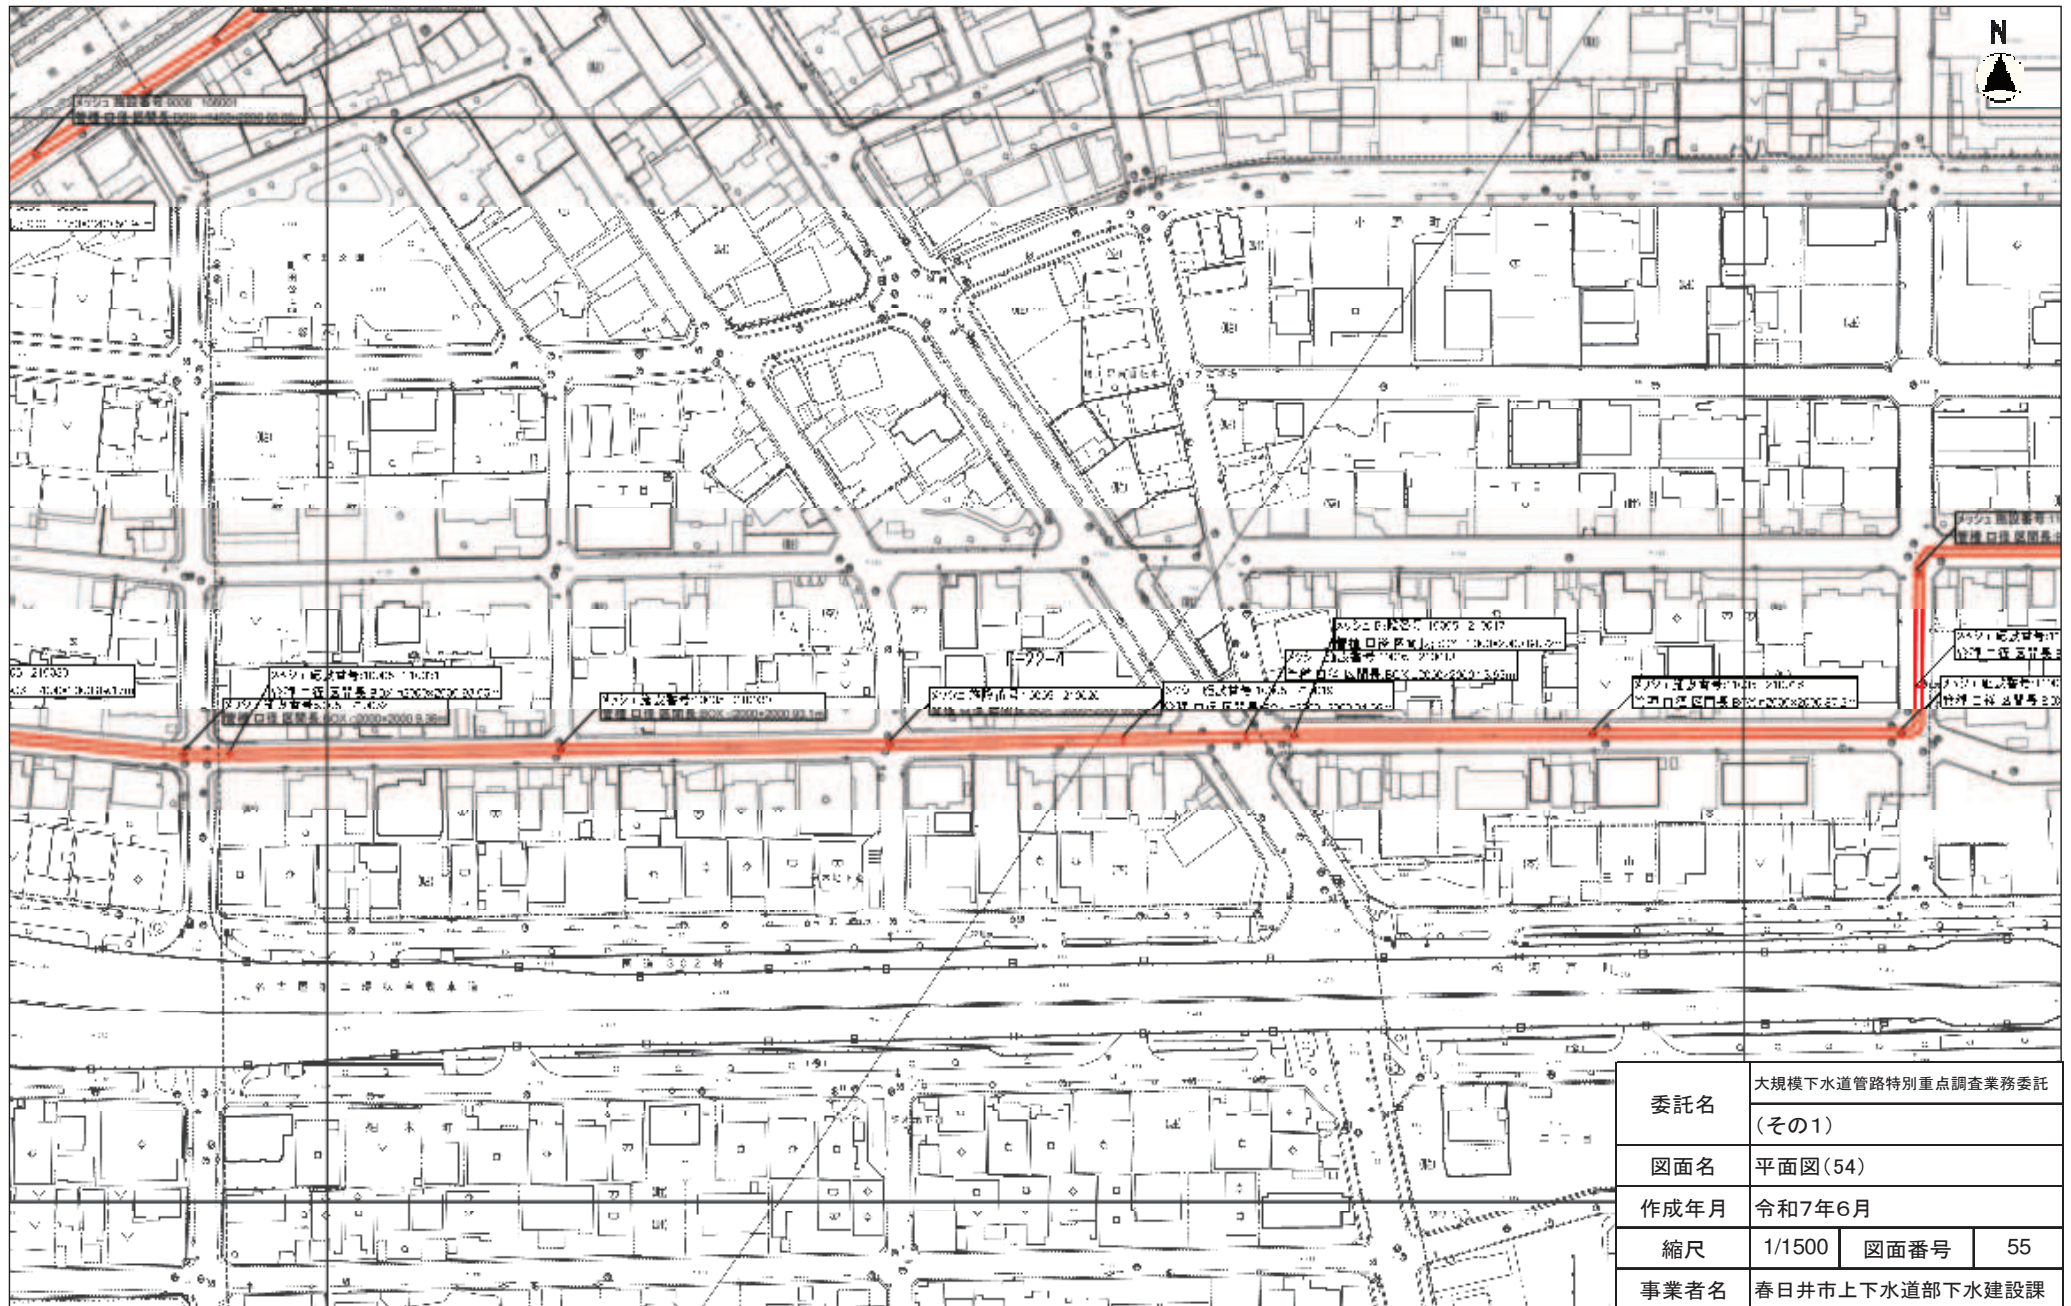

委託名	大規模下水道管路特別重点調査業務委託 (その1)		
図面名	平面図(54)		
作成年月	令和7年6月		
縮尺	1/1500	図面番号	55
事業者名	春日井市上下水道部下水建設課		




平面図(55)

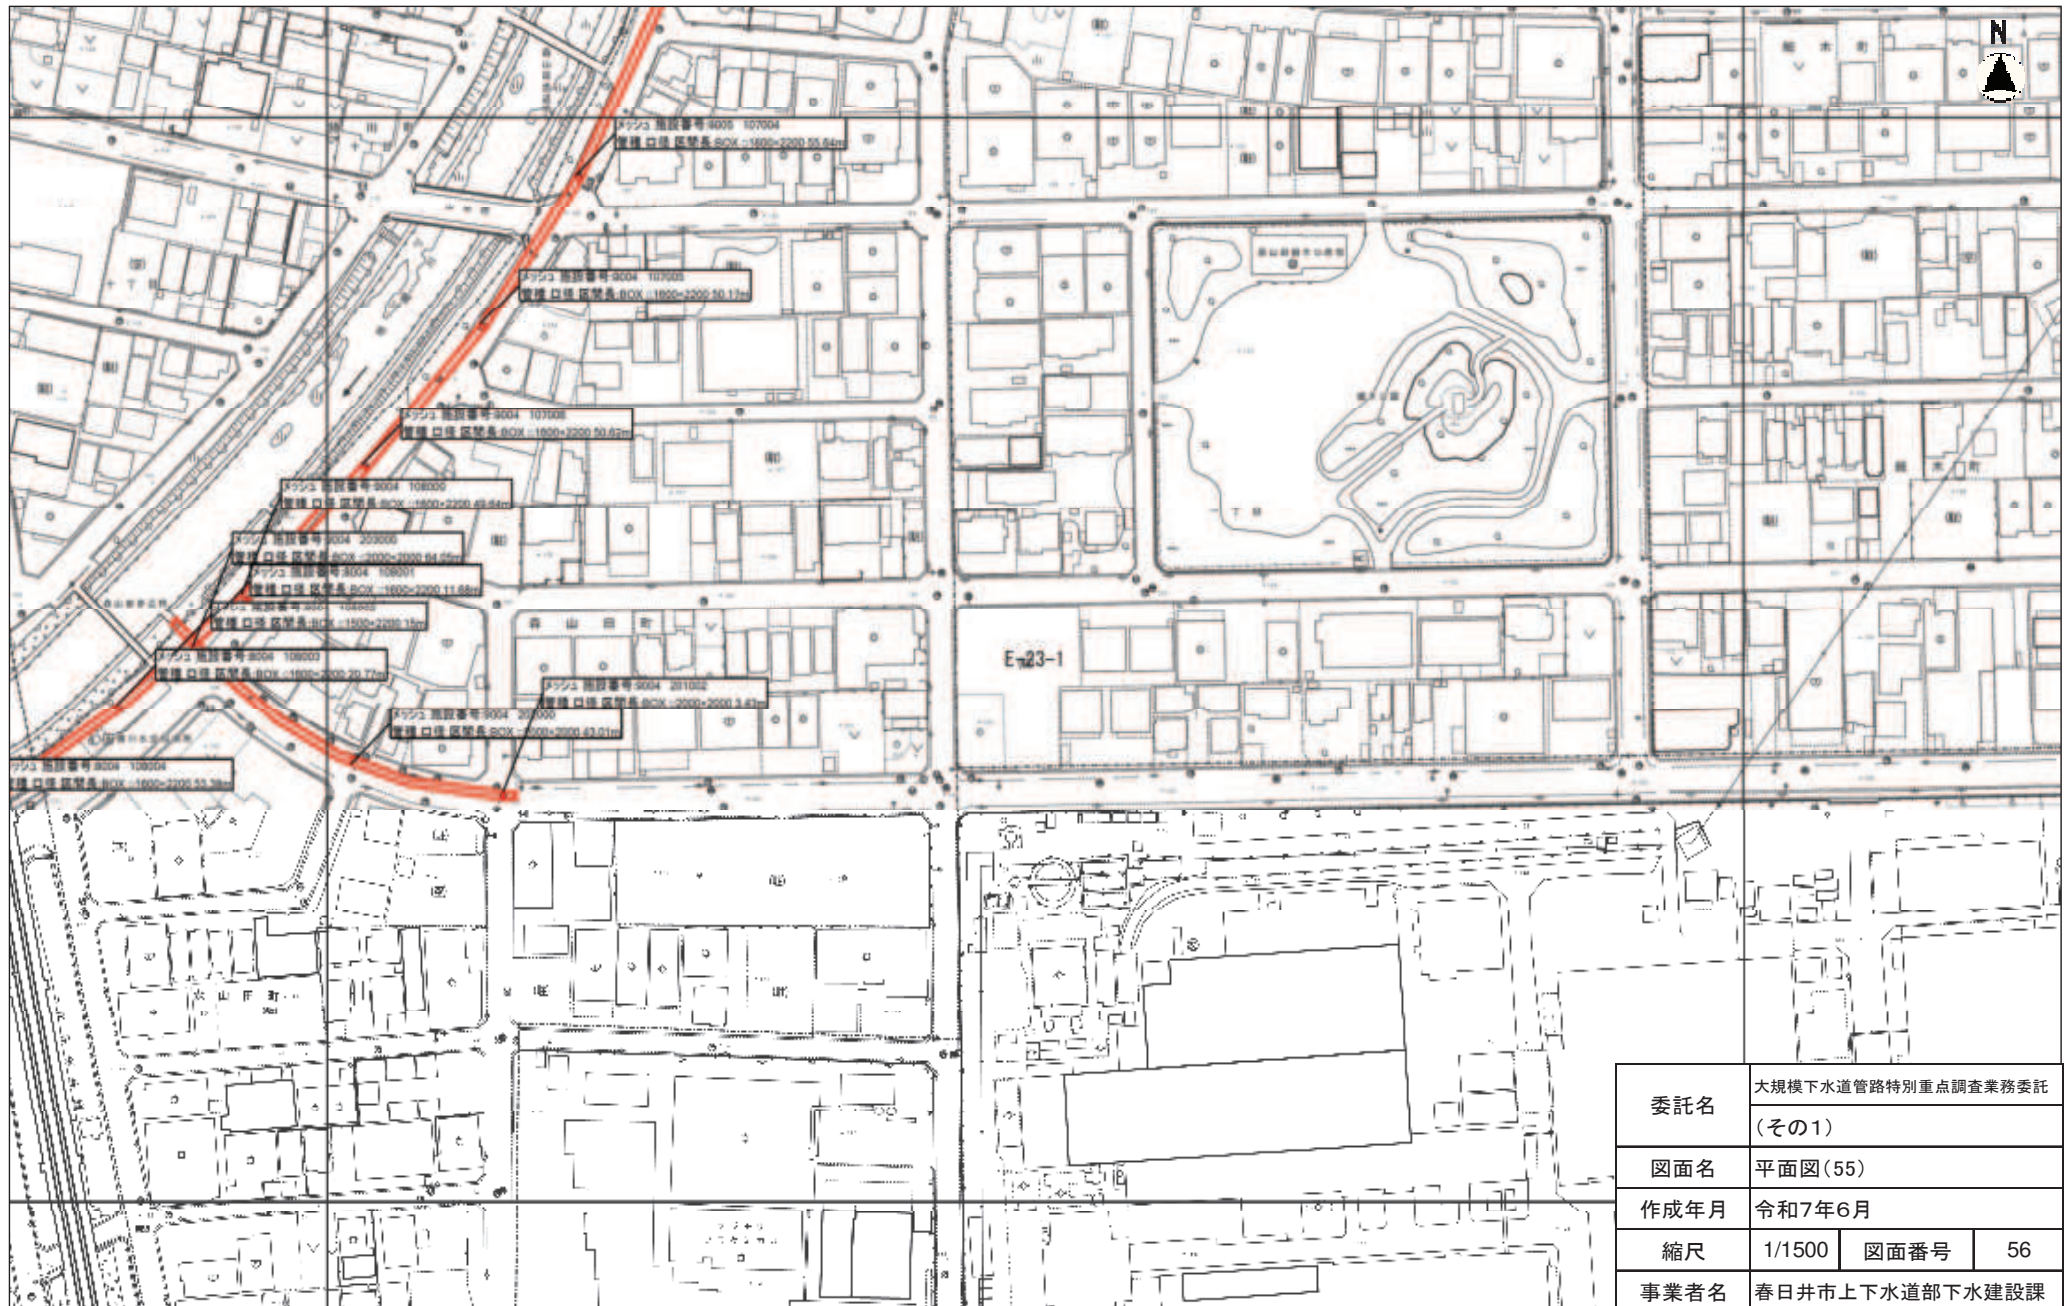


平面図(56)




縮尺 1 : 1500

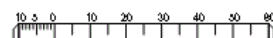

平面図(57)

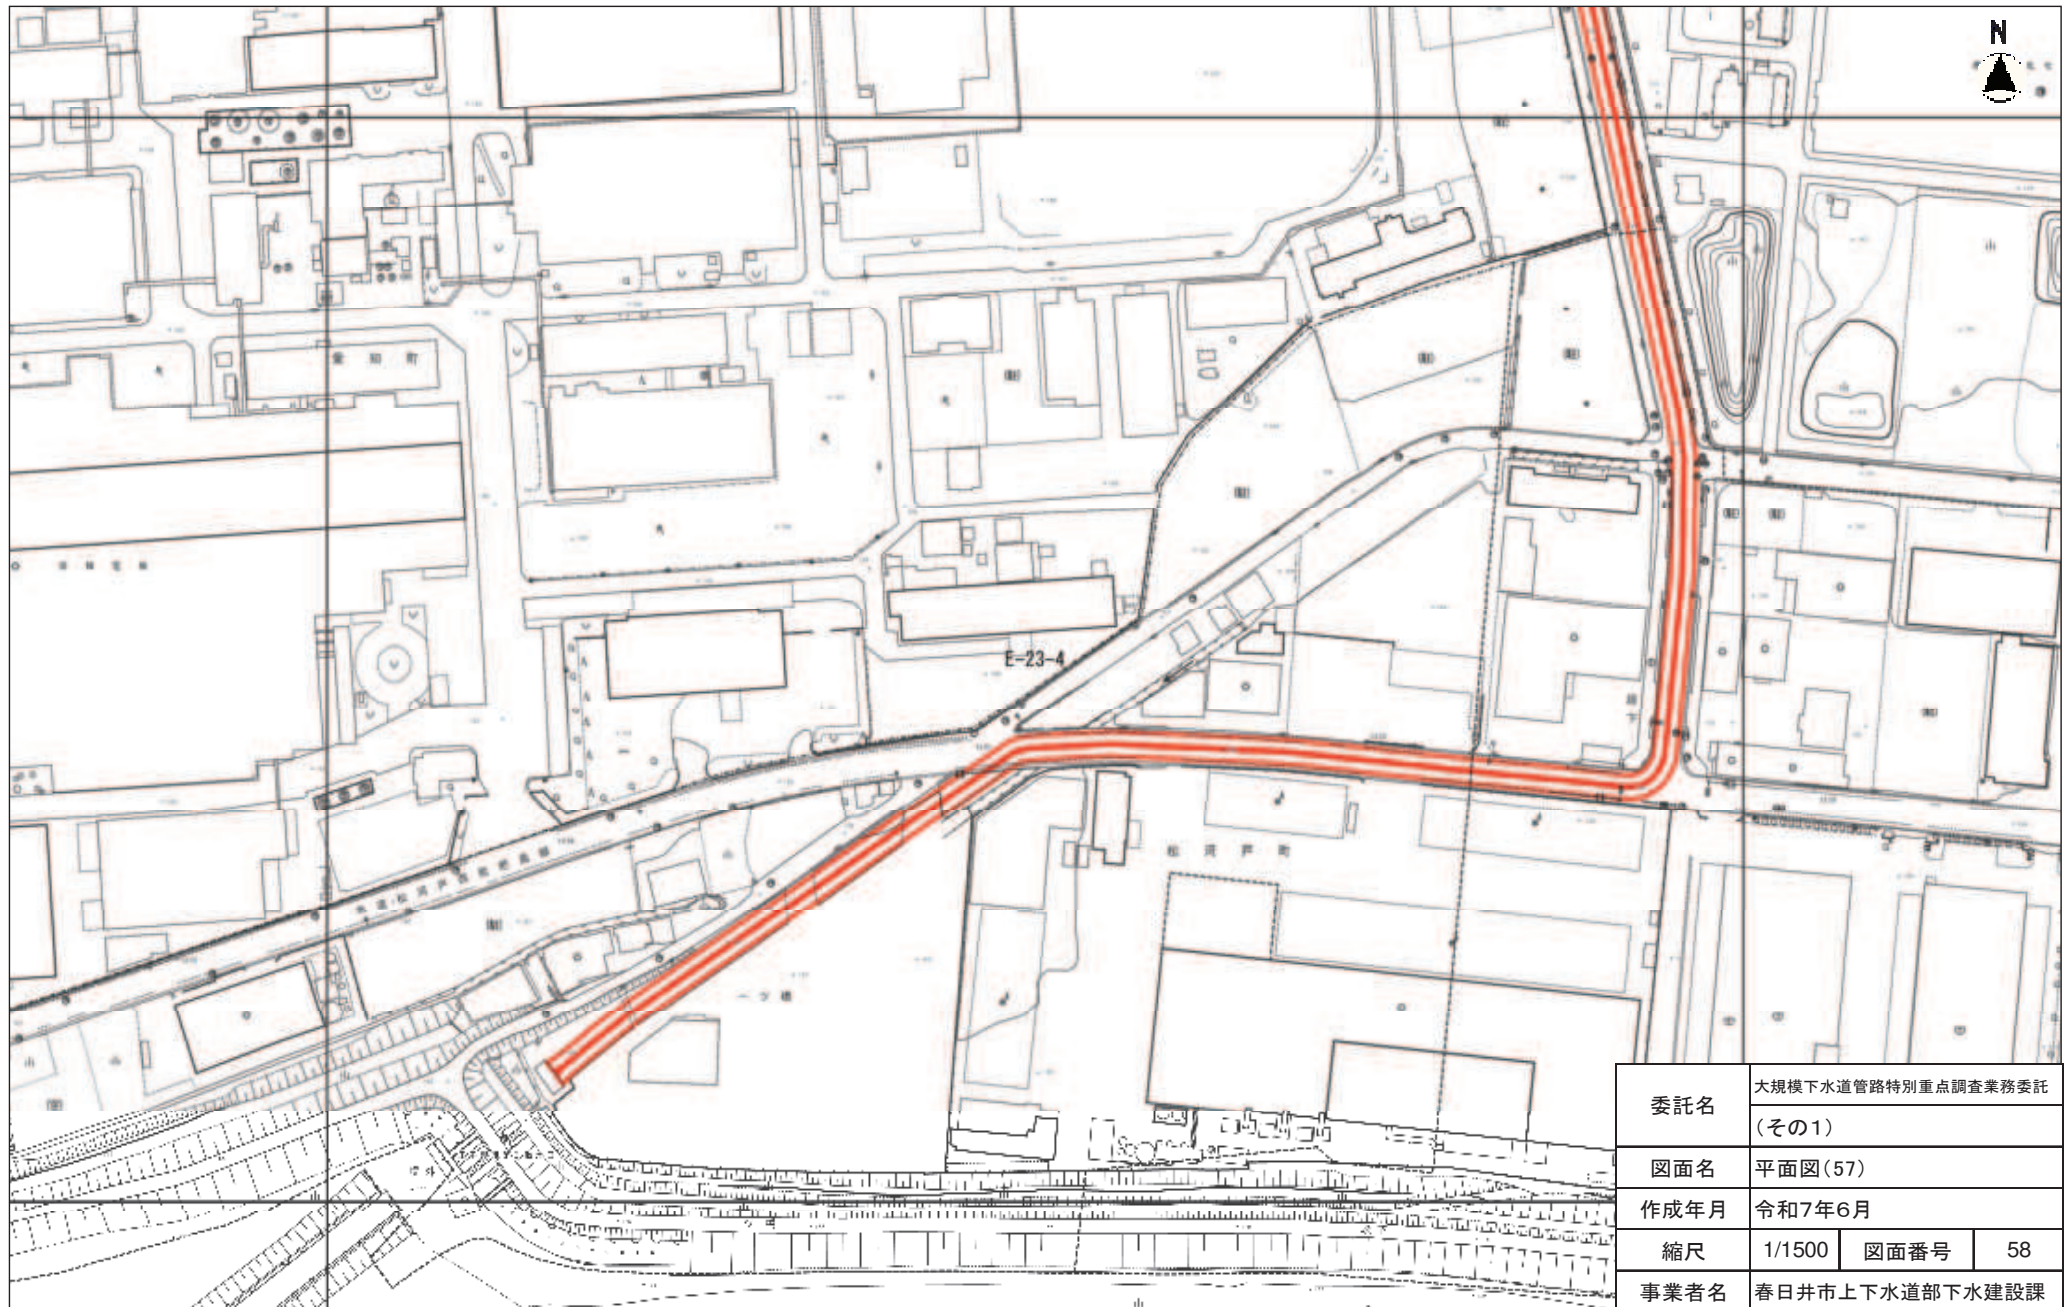


委託名	大規模下水道管路特別重点調査業務委託 (その1)		
図面名	平面図(57)		
作成年月	令和7年6月		
縮尺	1/1500	図面番号	58
事業者名	春日井市上下水道部下水建設課		

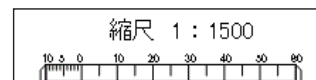


(E-23-4)

平面図(58)

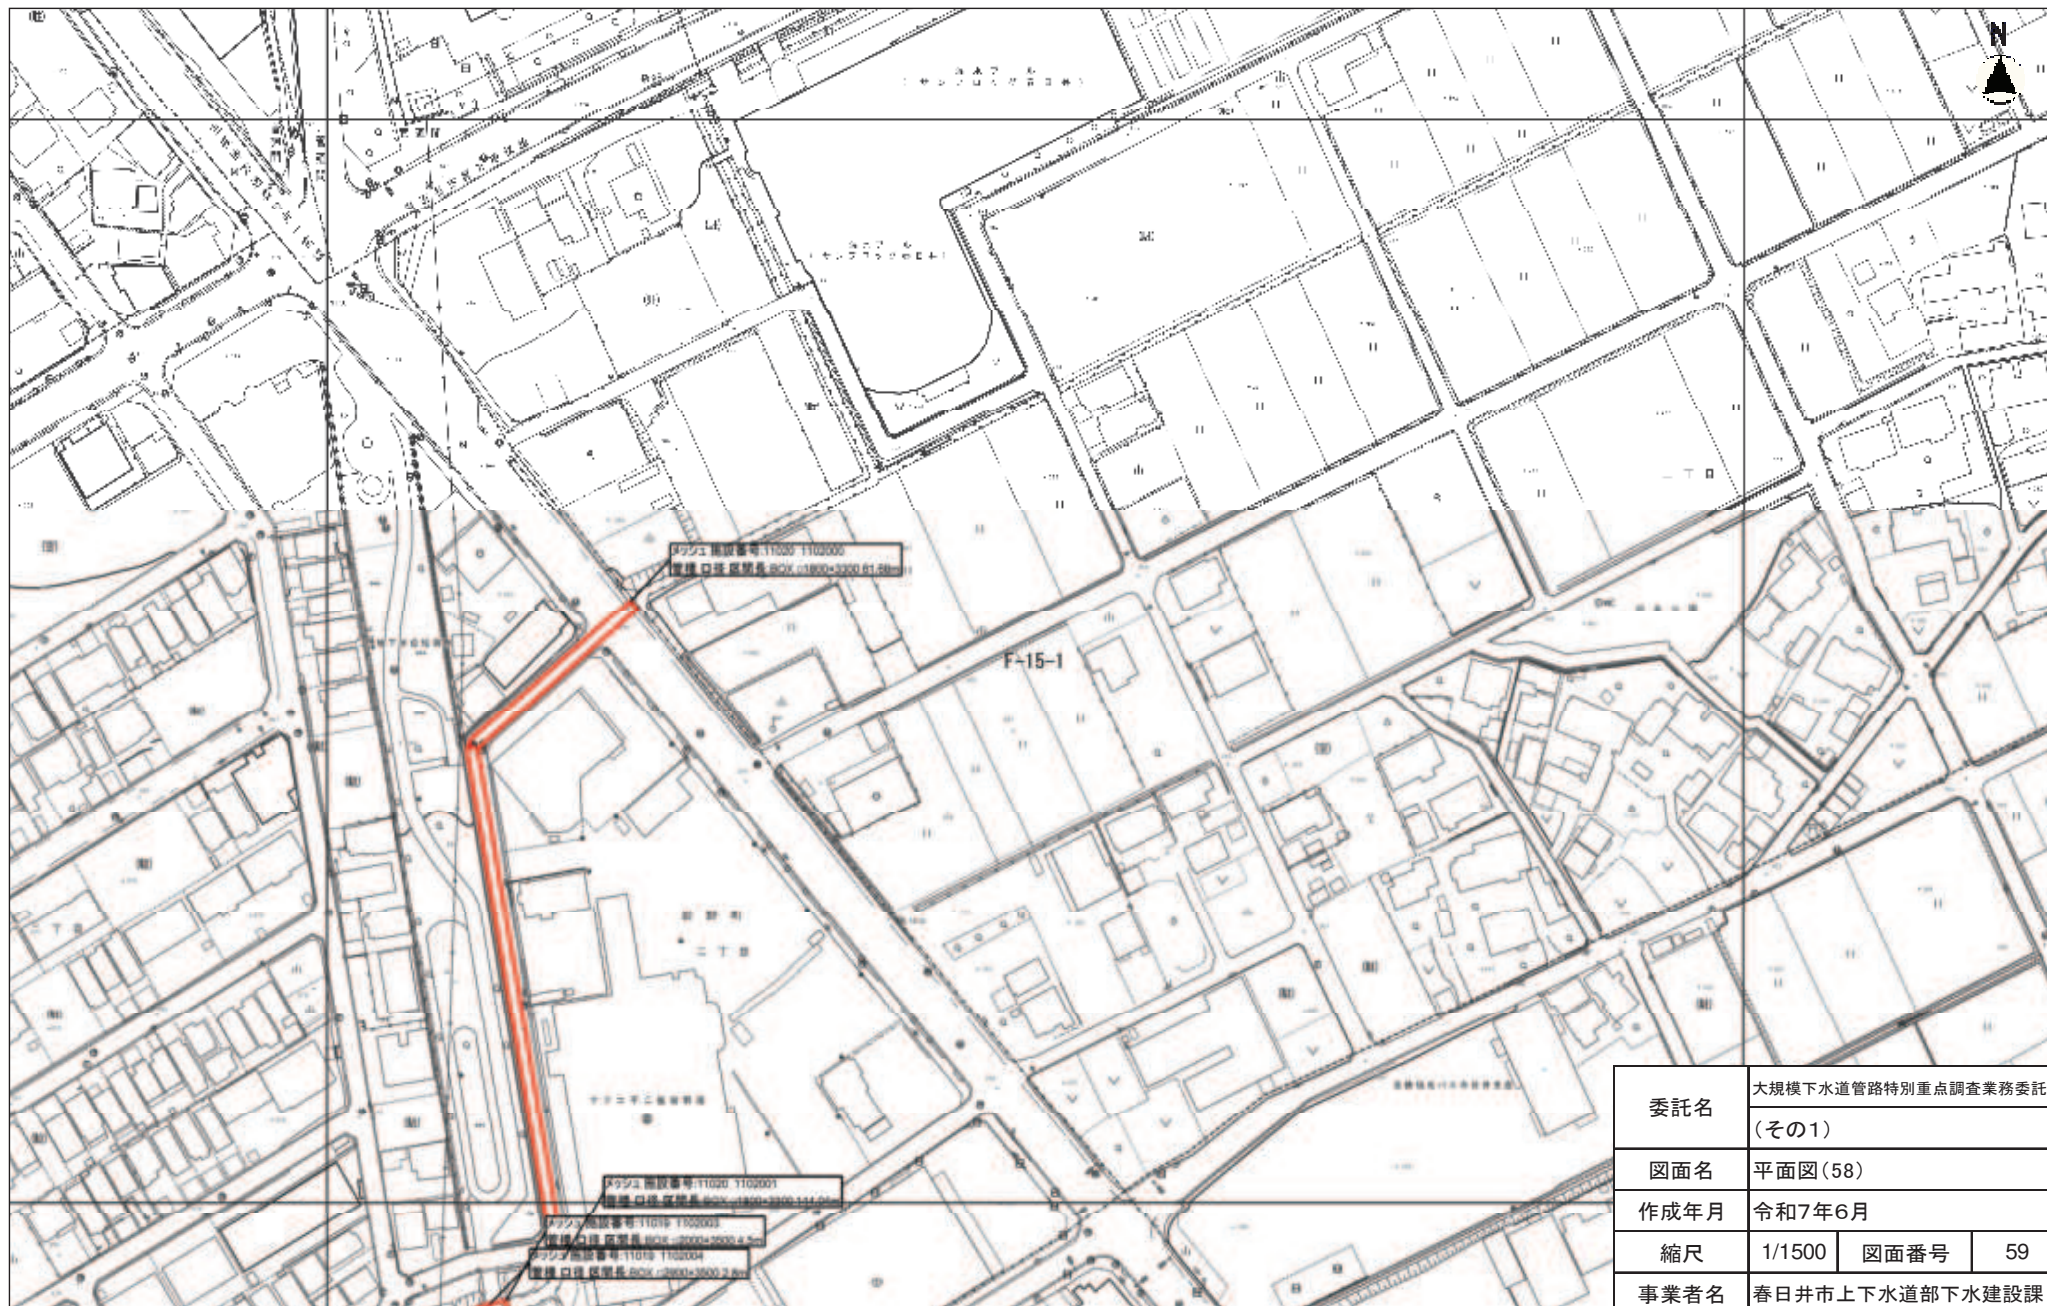

委託名	大規模下水道管路特別重点調査業務委託 (その1)		
図面名	平面図(58)		
作成年月	令和7年6月		
縮尺	1/1500	図面番号	59
事業者名	春日井市上下水道部下水建設課		

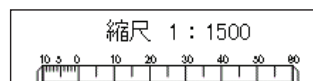

(F-15-1)

平面図(59)




委託名	大規模下水道管路特別重点調査業務委託 (その1)		
図面名	平面図(59)		
作成年月	令和7年6月		
縮尺	1/1500	図面番号	60
事業者名	春日井市上下水道部下水建設課		



(F-15-3)

平面図(60)

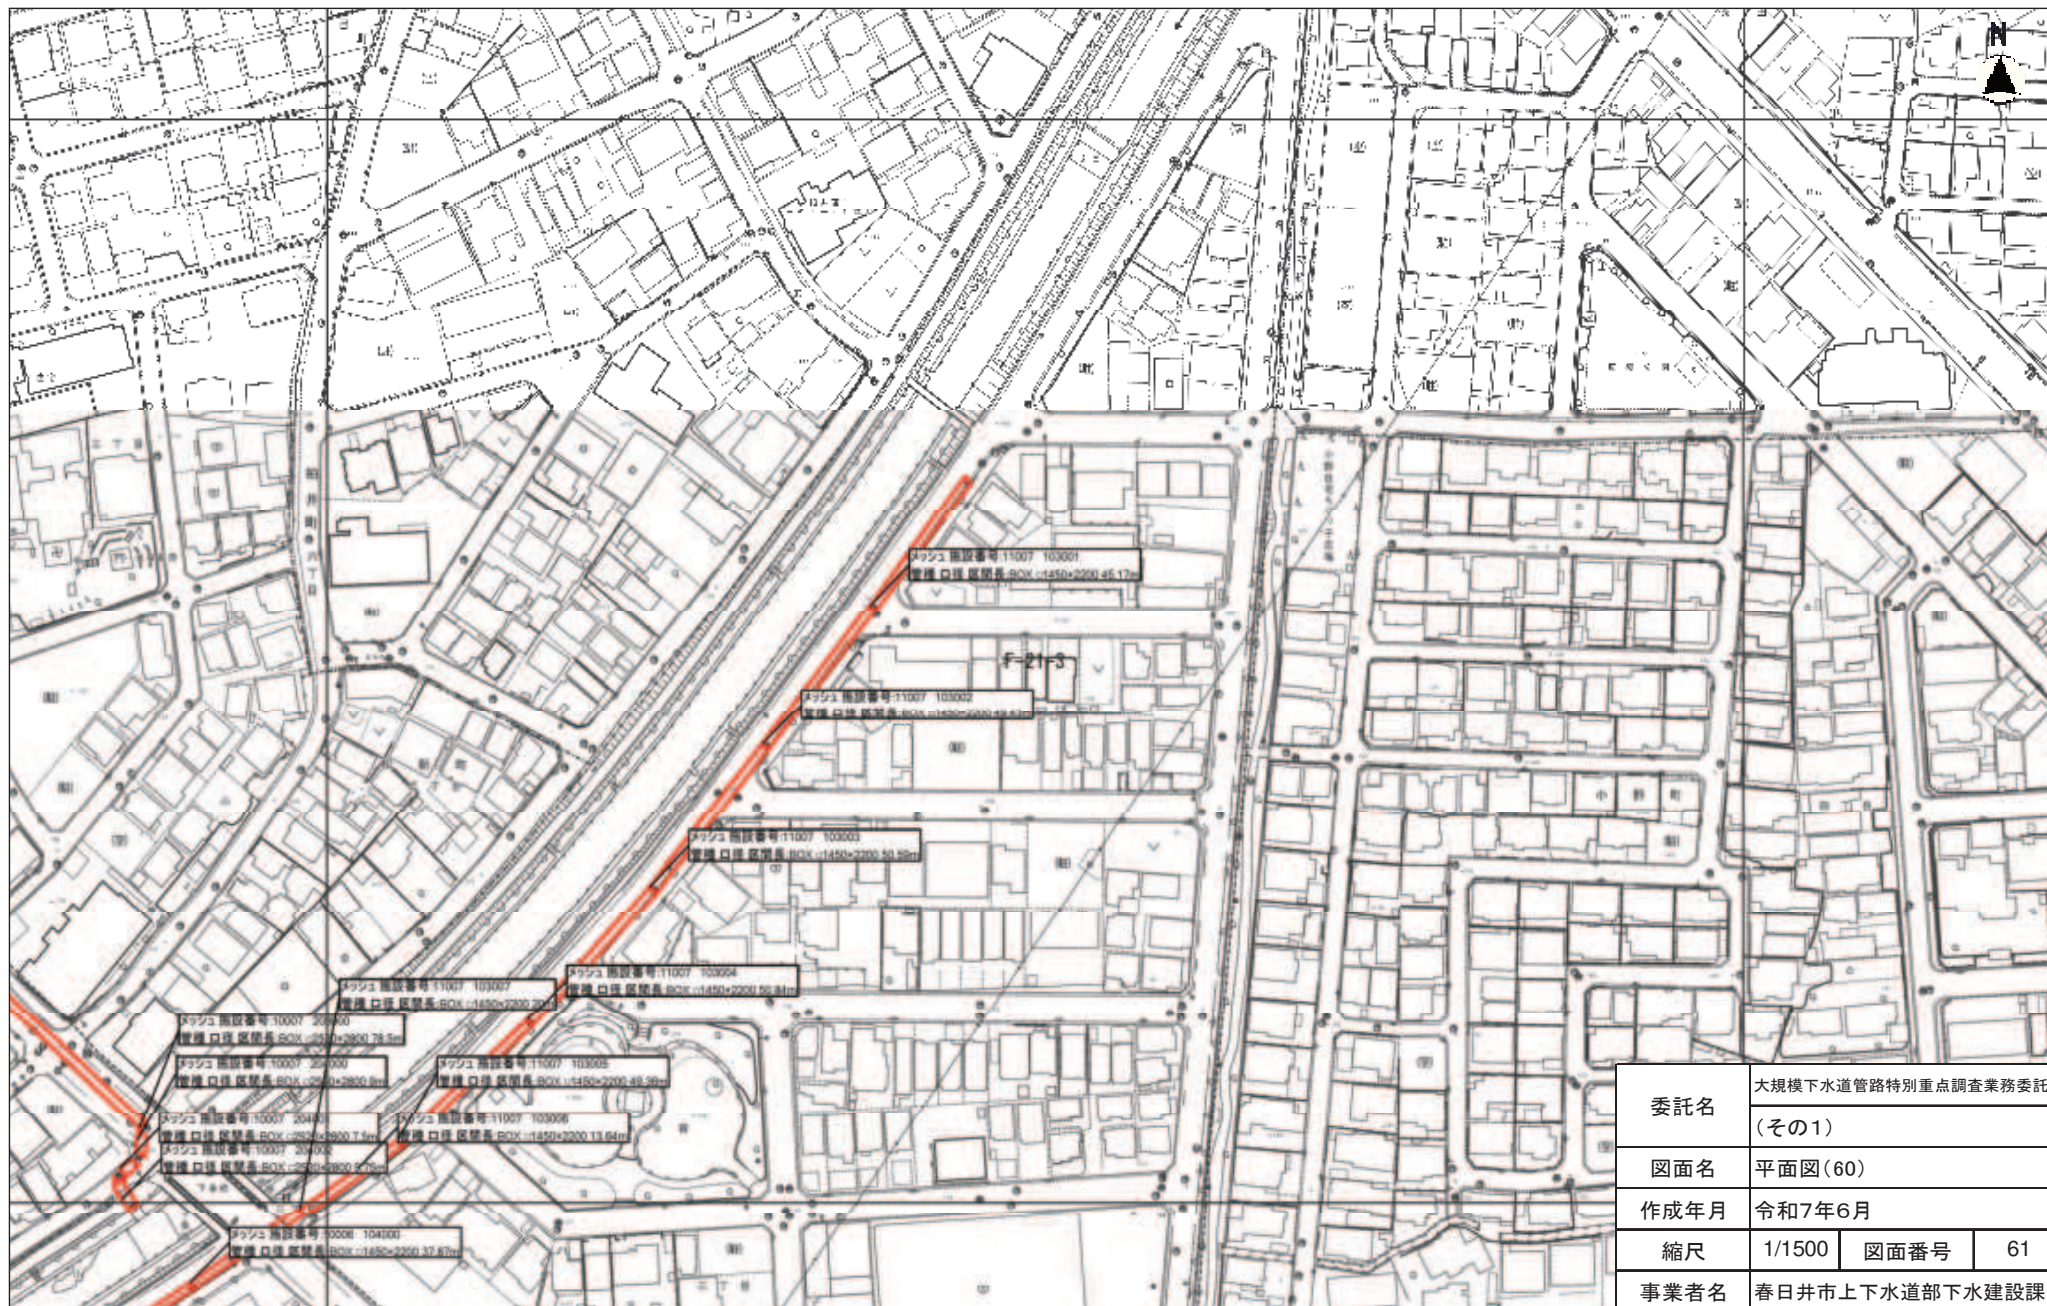


委託名	大規模下水道管路特別重点調査業務委託 (その1)		
図面名	平面図(60)		
作成年月	令和7年6月		
縮尺	1/1500	図面番号	61
事業者名	春日井市上下水道部下水建設課		



(F-21-3)



平面図(61)

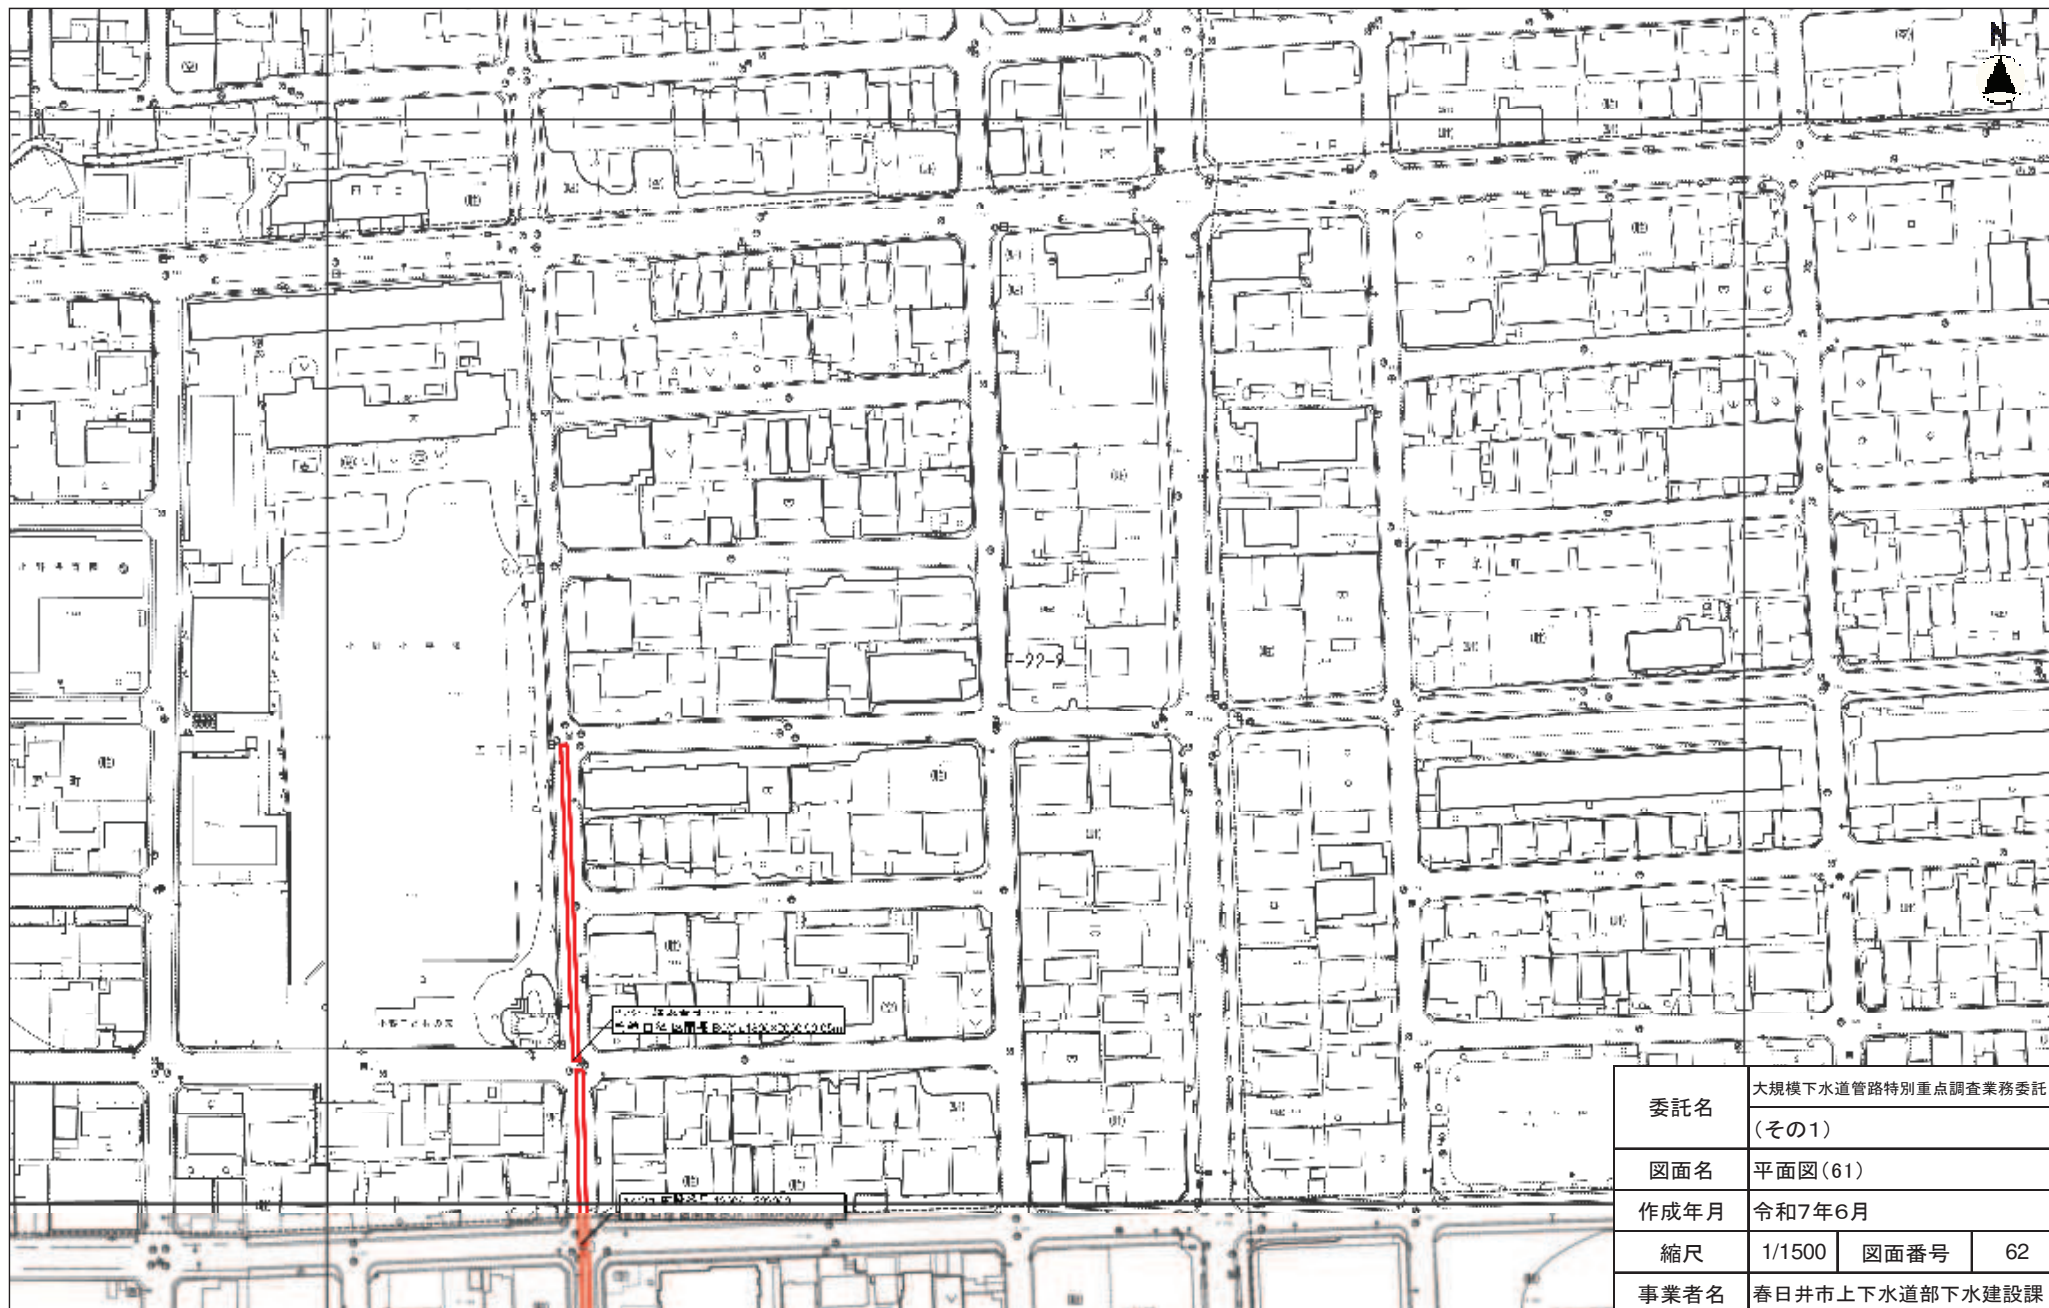

委託名	大規模下水道管路特別重点調査業務委託 (その1)		
図面名	平面図(61)		
作成年月	令和7年6月		
縮尺	1/1500	図面番号	62
事業者名	春日井市上下水道部下水建設課		



平面図(62)

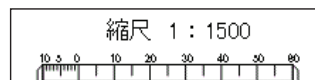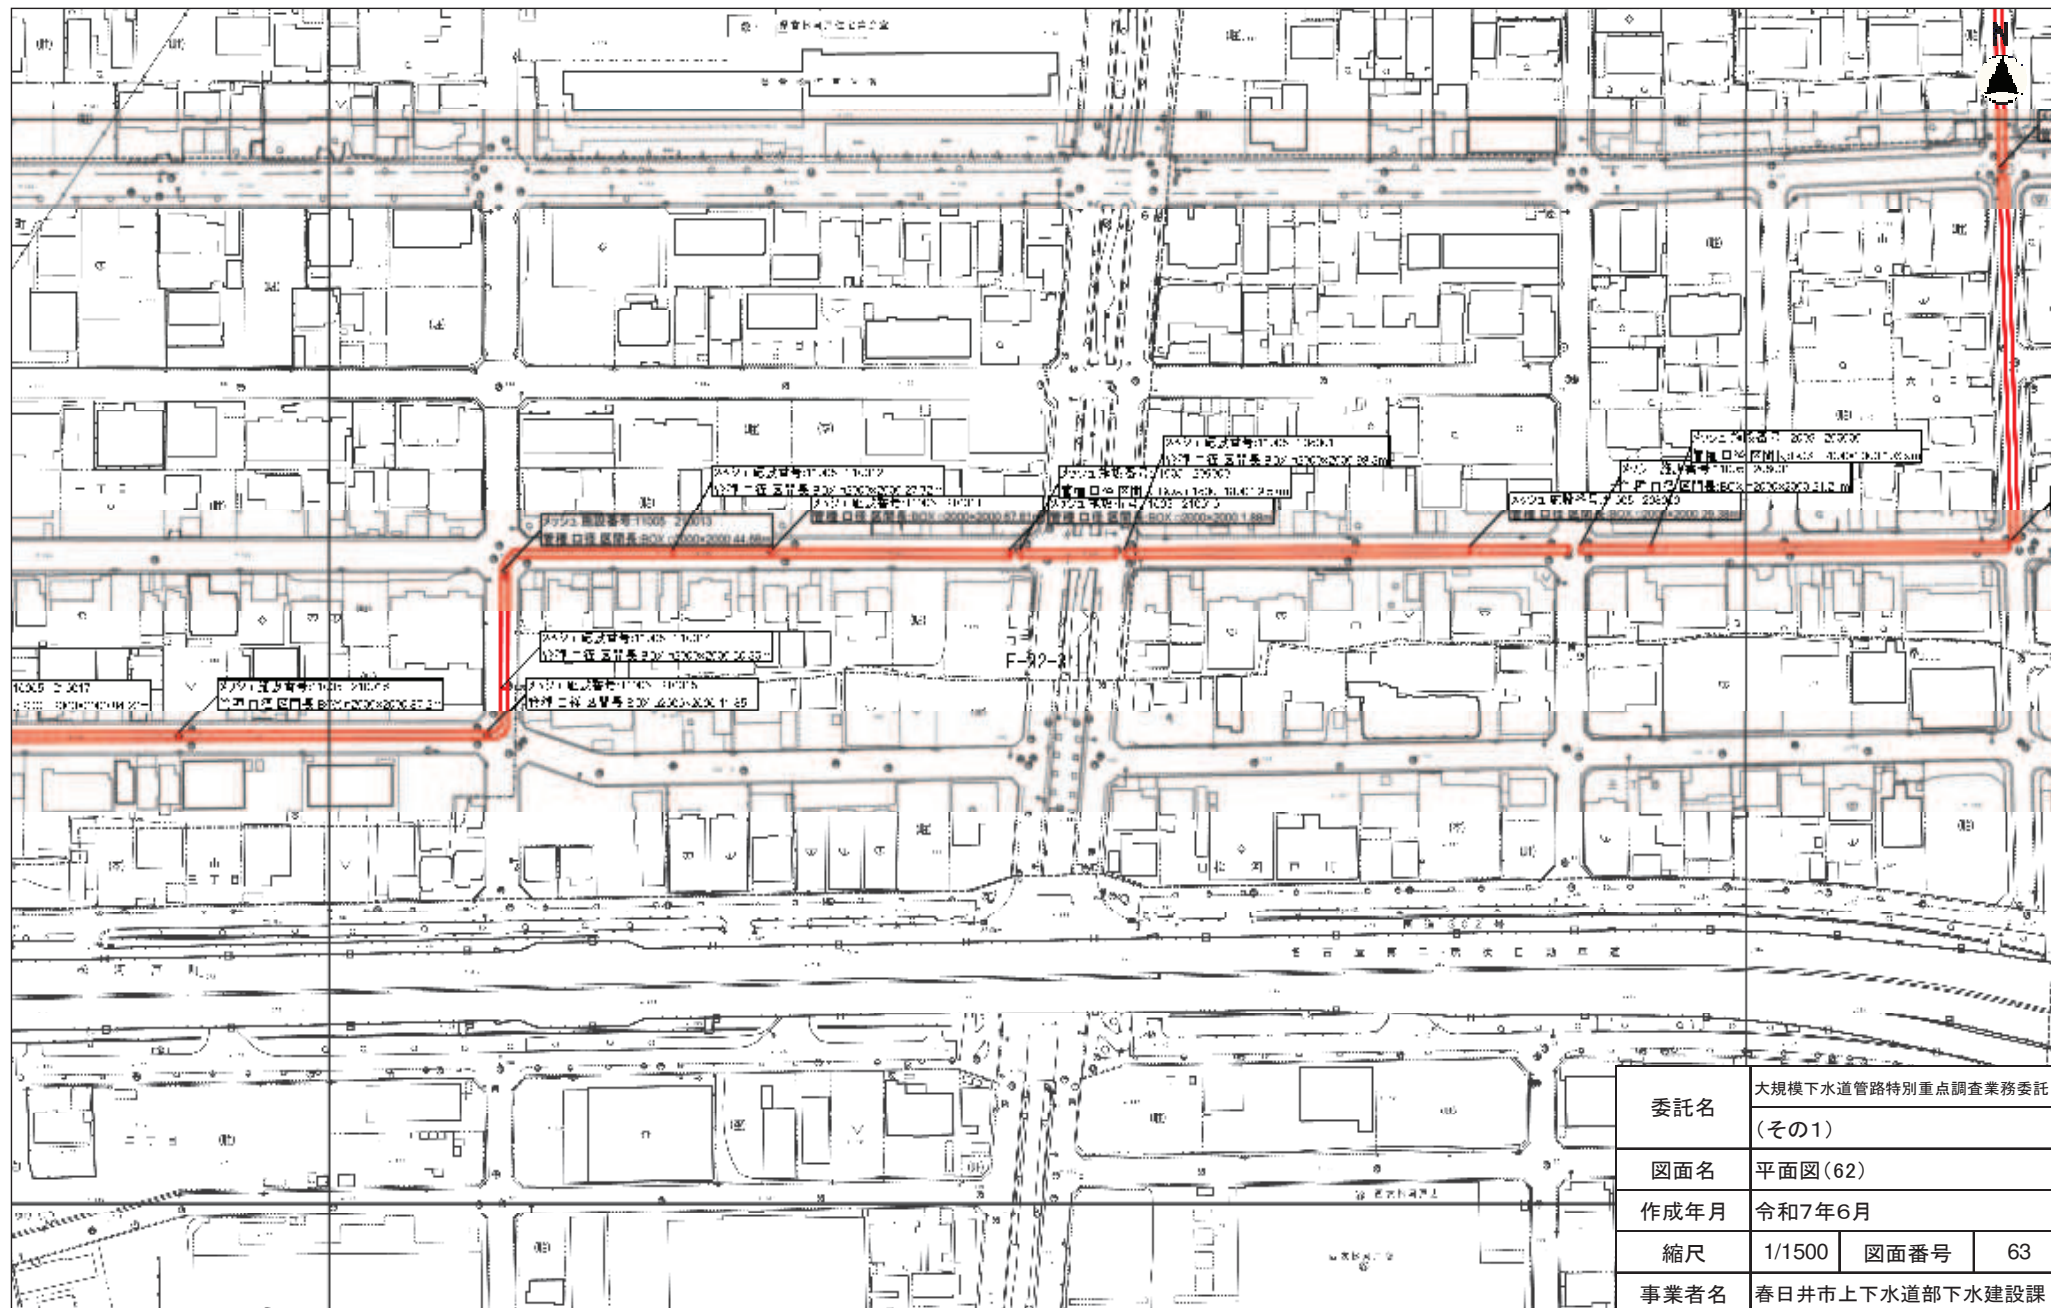

委託名	大規模下水道管路特別重点調査業務委託 (その1)		
図面名	平面図(62)		
作成年月	令和7年6月		
縮尺	1/1500	図面番号	63
事業者名	春日井市上下水道部下水建設課		

平面図(63)



平面図(64)




委託名	大規模下水道管路特別重点調査業務委託 (その1)		
図面名	平面図(64)		
作成年月	令和7年6月		
縮尺	1/1500	図面番号	65
事業者名	春日井市上下水道部下水建設課		




(F-23-1)

平面図(65)

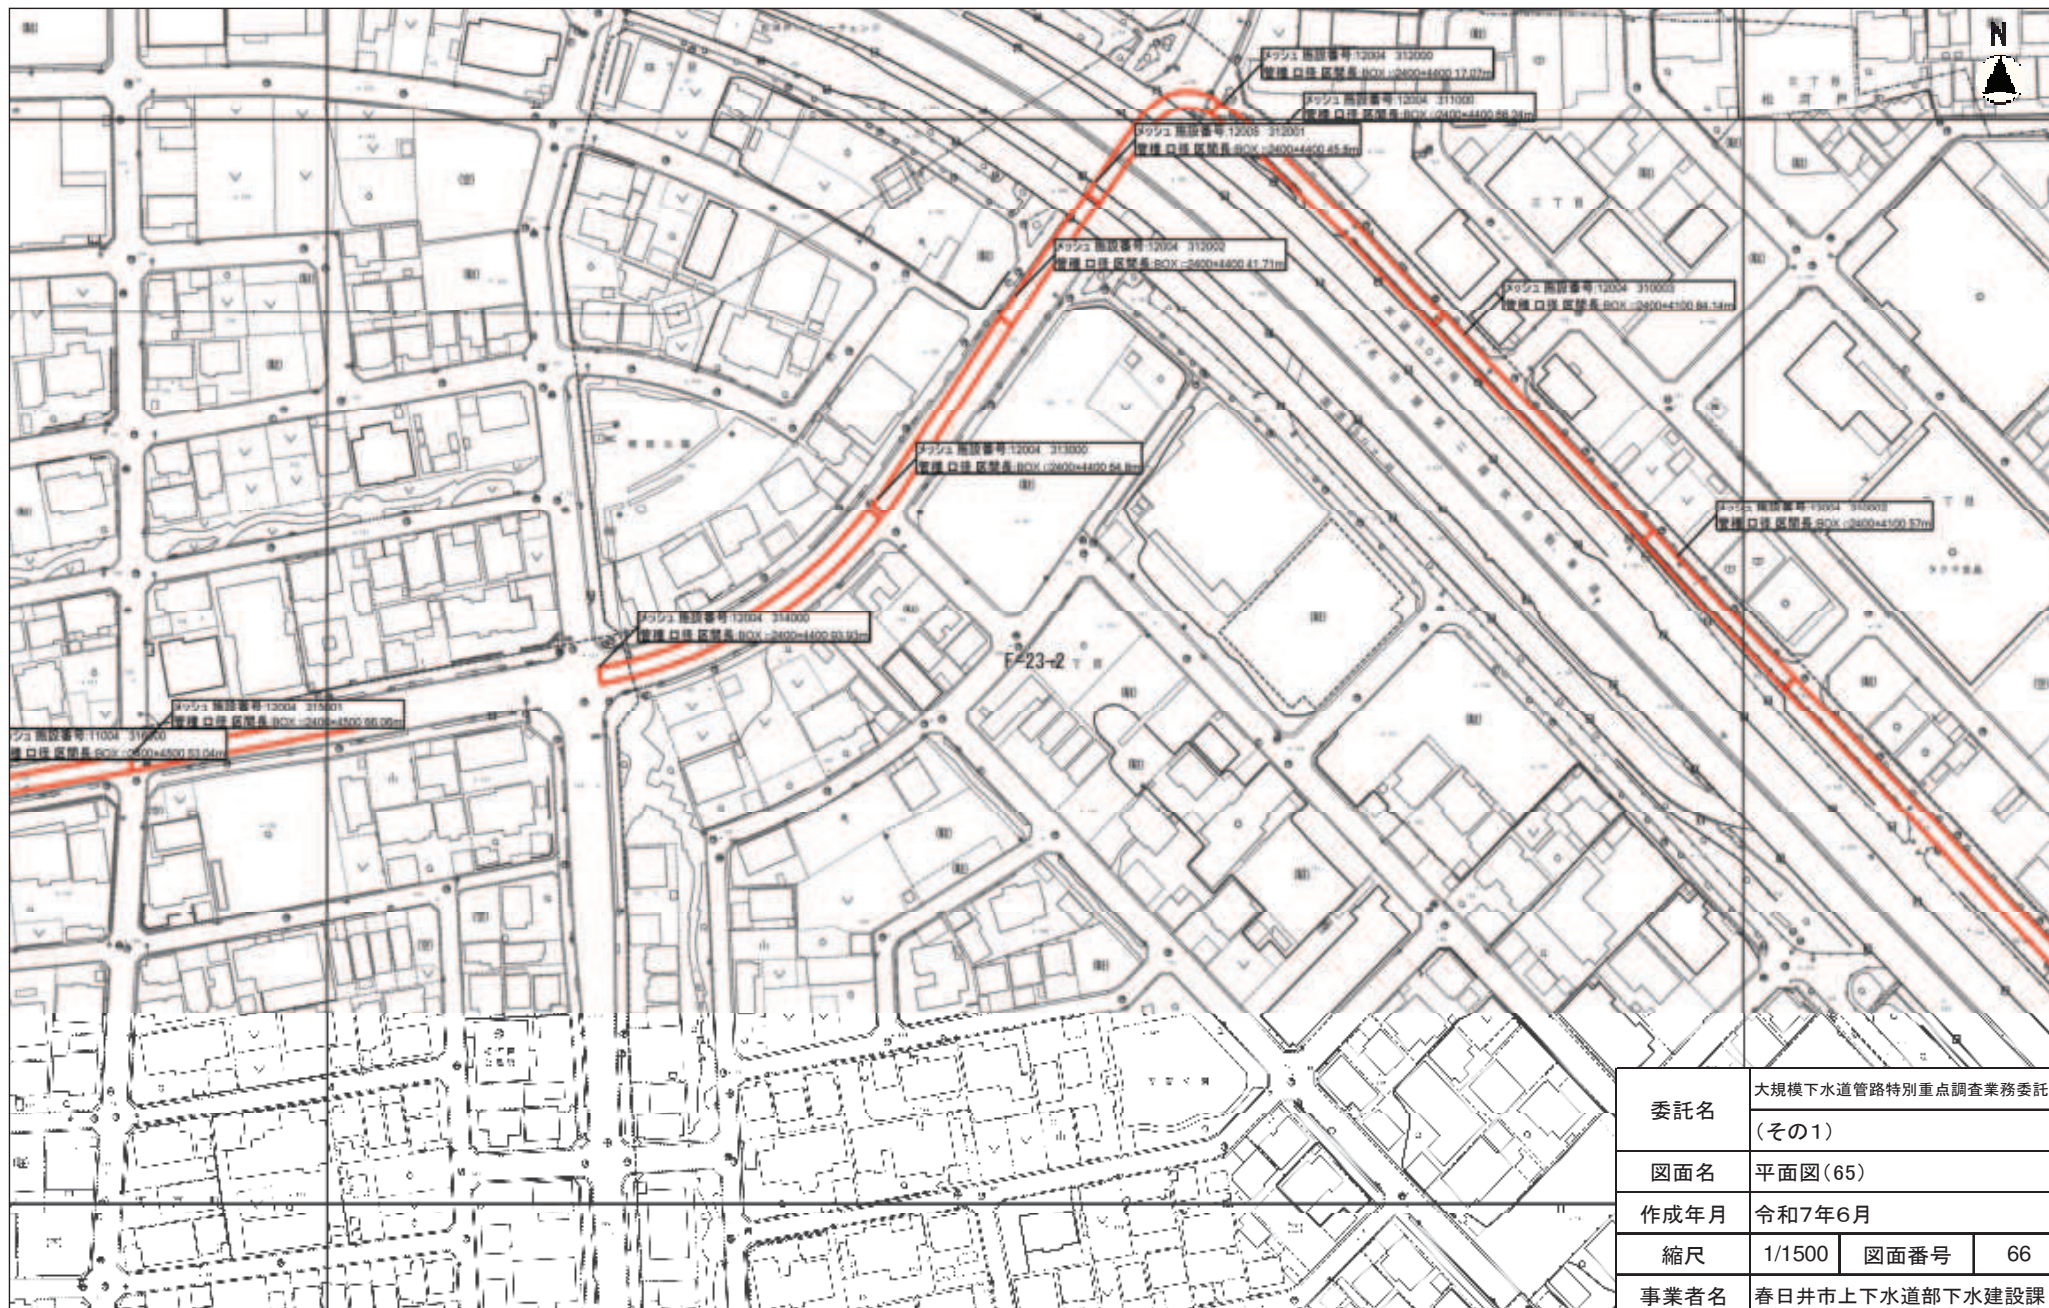


委託名	大規模下水道管路特別重点調査業務委託 (その1)		
図面名	平面図(65)		
作成年月	令和7年6月		
縮尺	1/1500	図面番号	66
事業者名	春日井市上下水道部下水建設課		

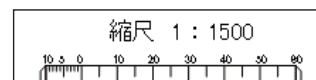

(F-23-2)

平面図(66)

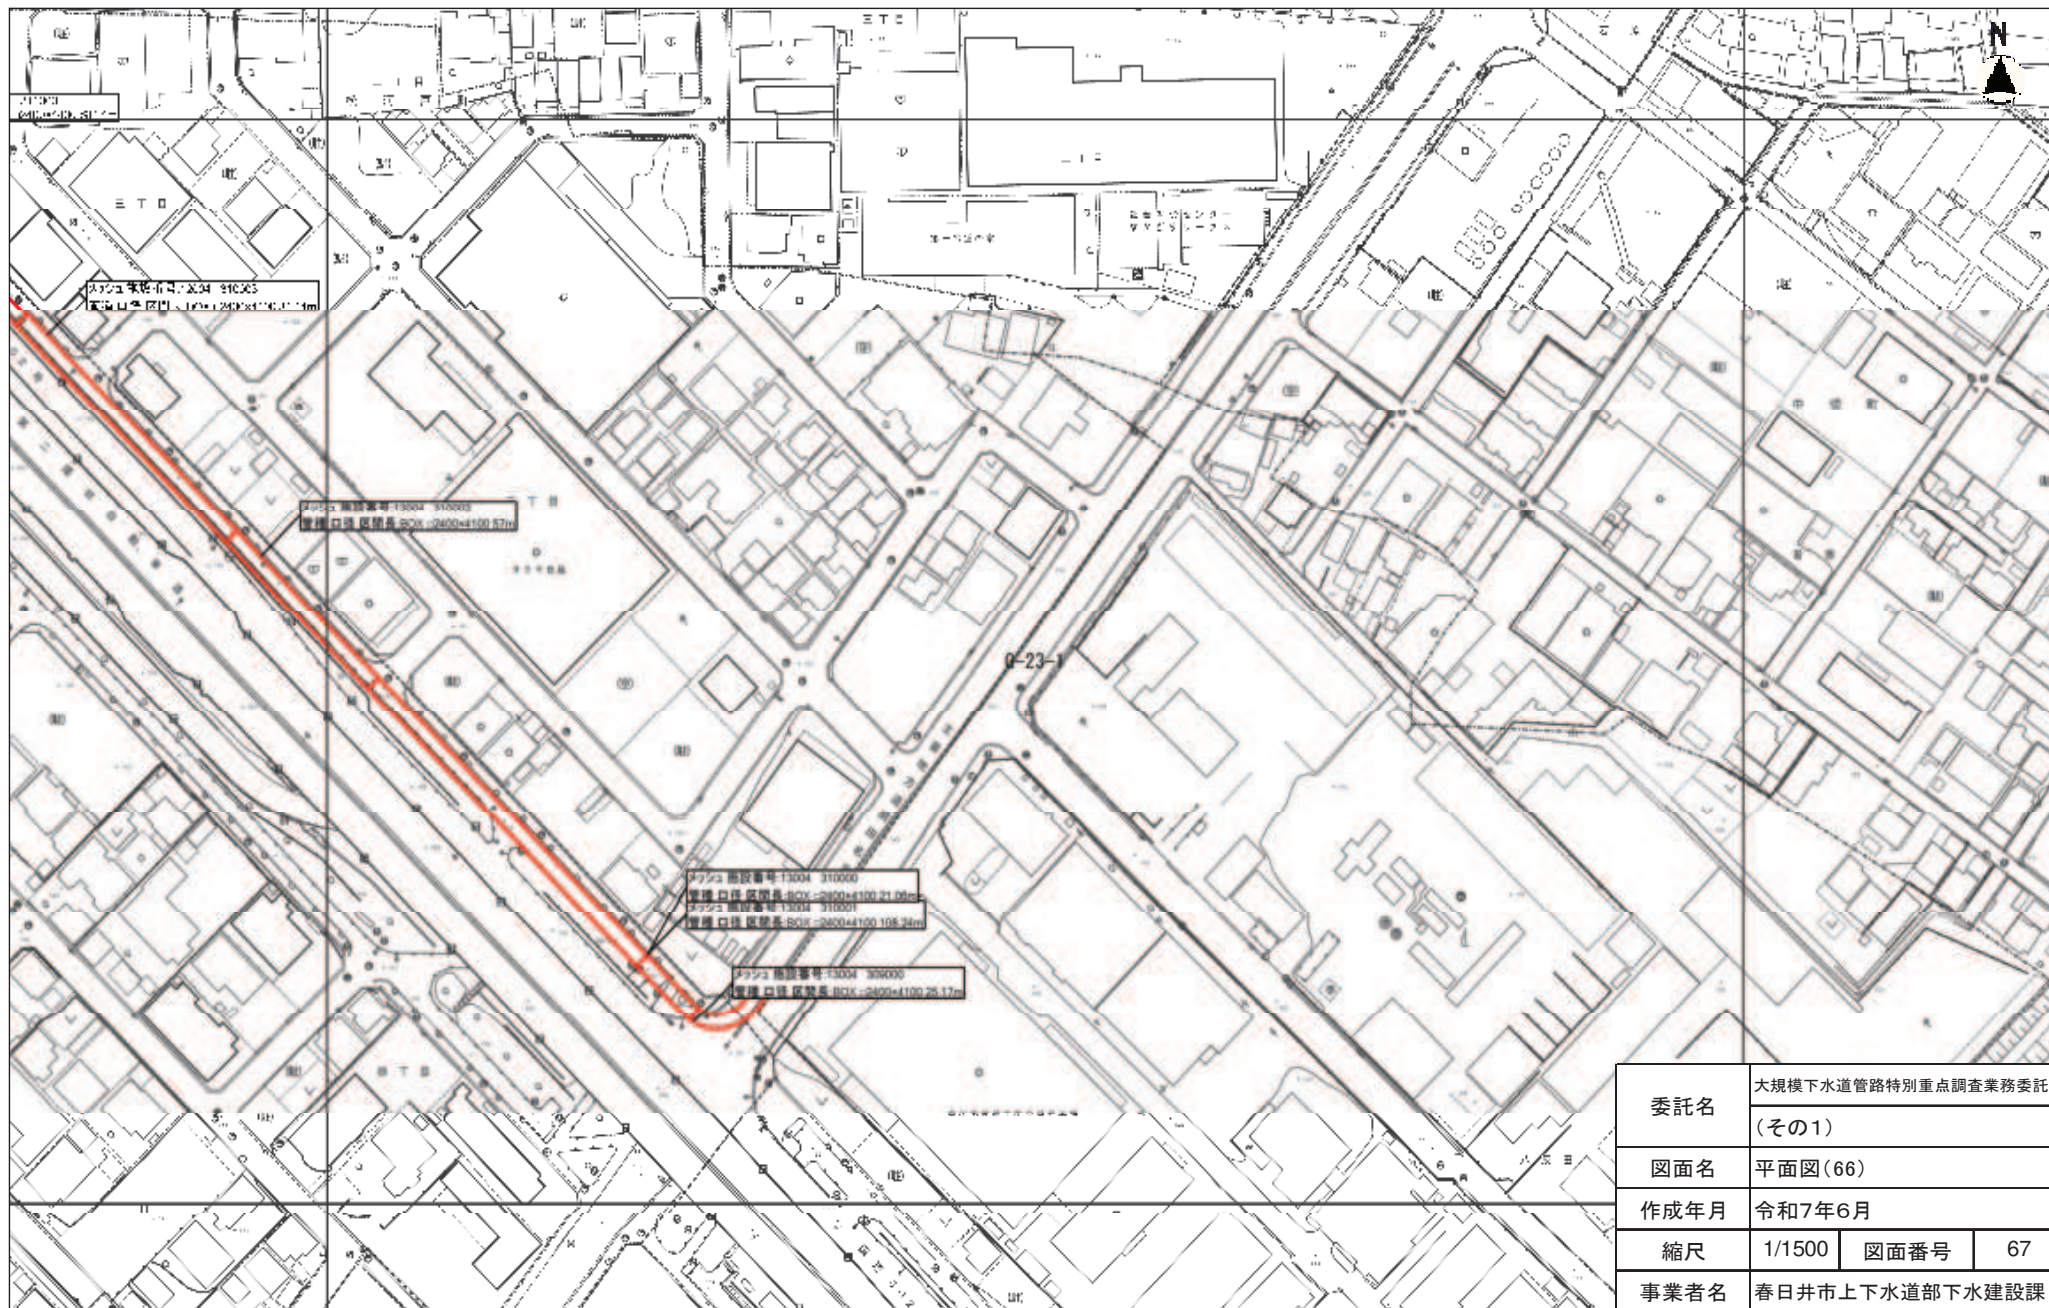

委託名	大規模下水道管路特別重点調査業務委託 (その1)		
図面名	平面図(66)		
作成年月	令和7年6月		
縮尺	1/1500	図面番号	67
事業者名	春日井市上下水道部下水建設課		

