




平面図(1)

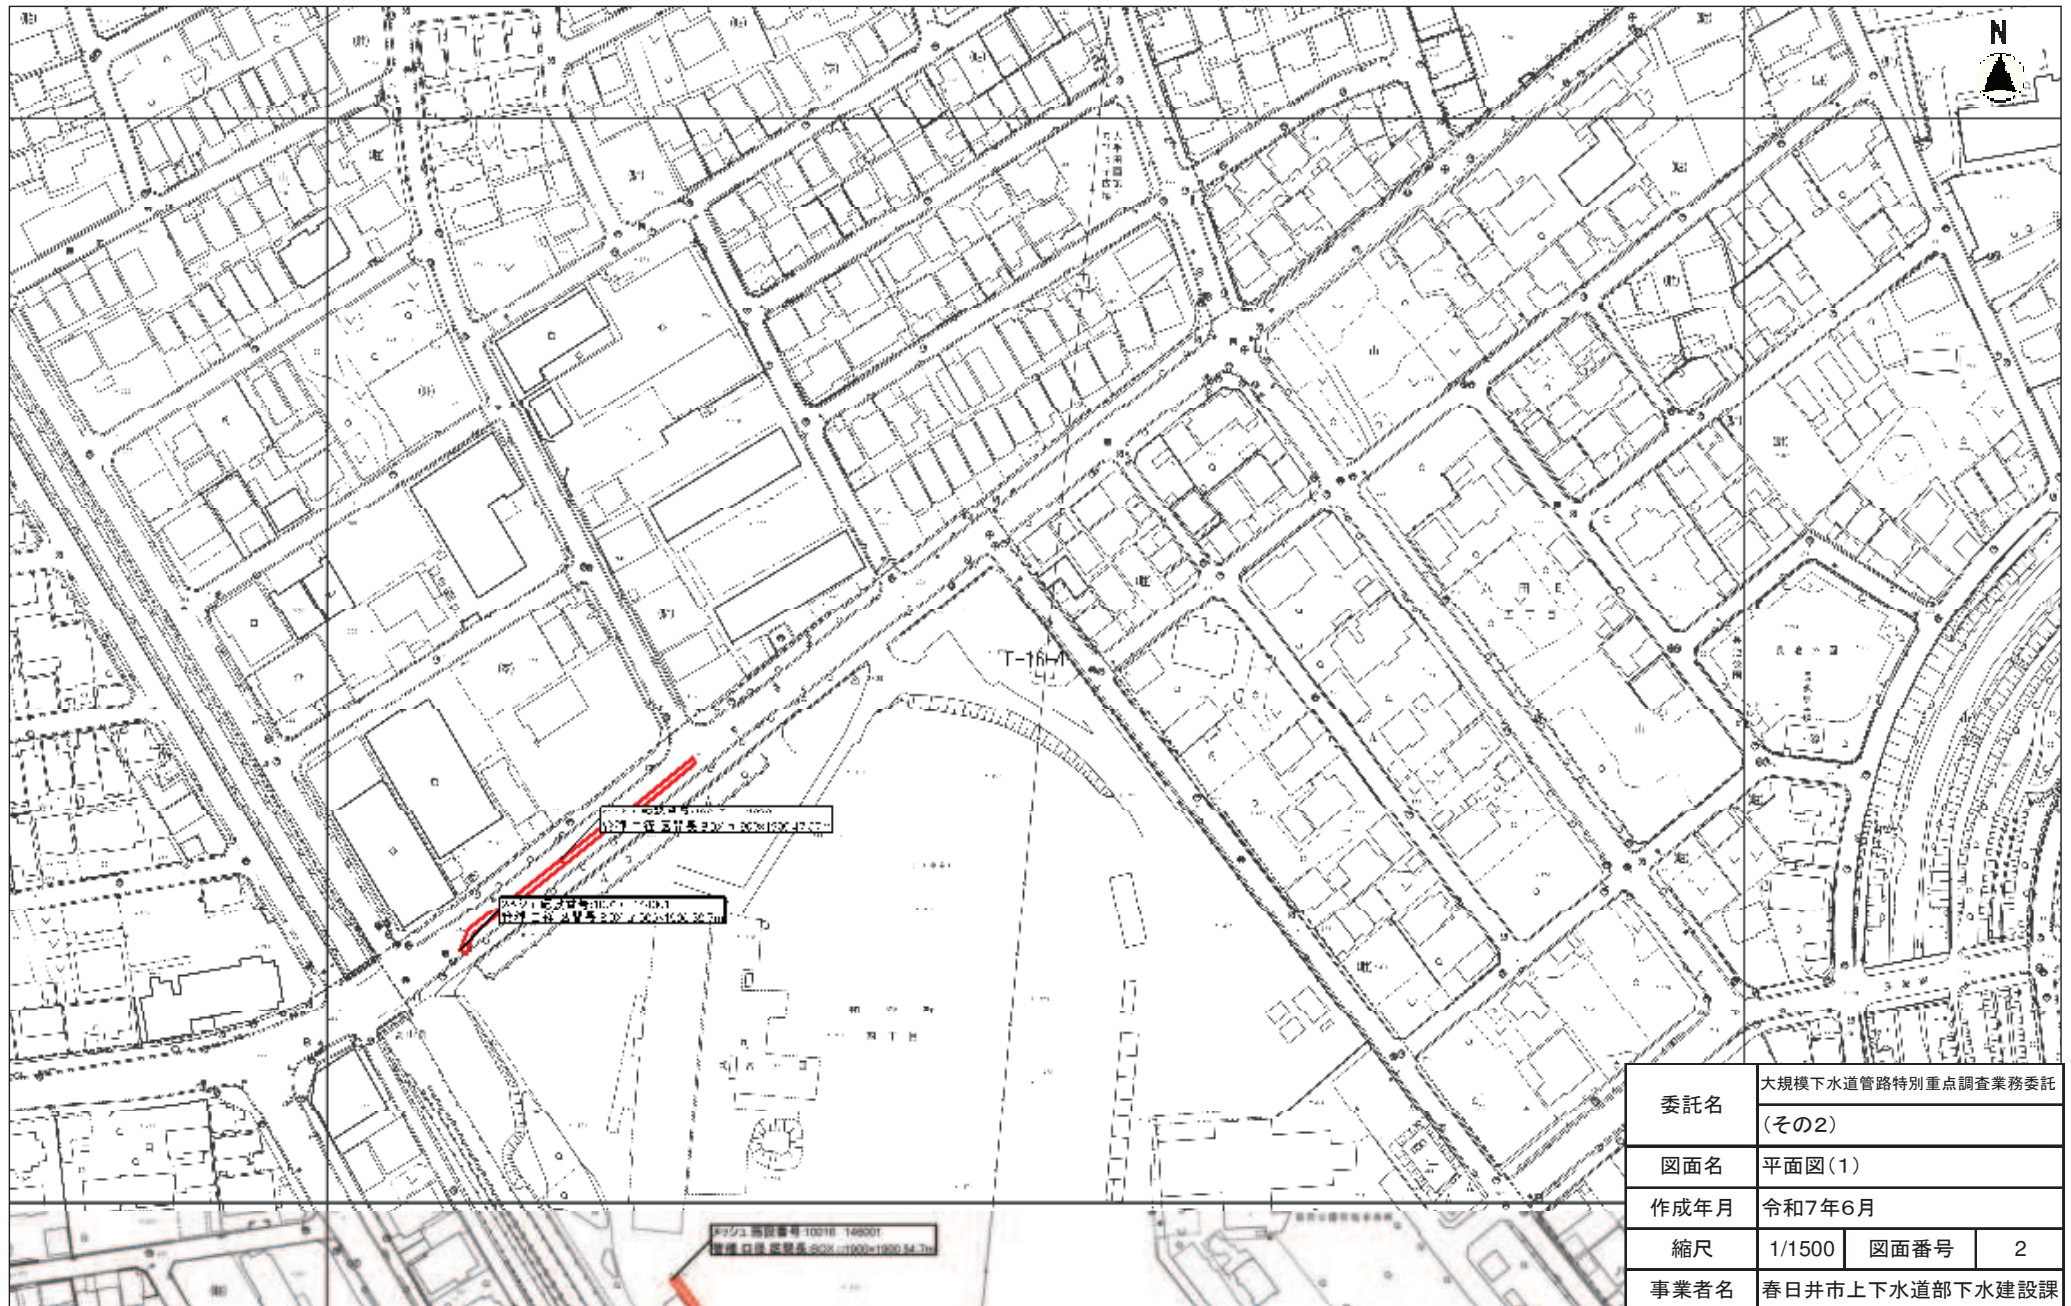


平面図(2)

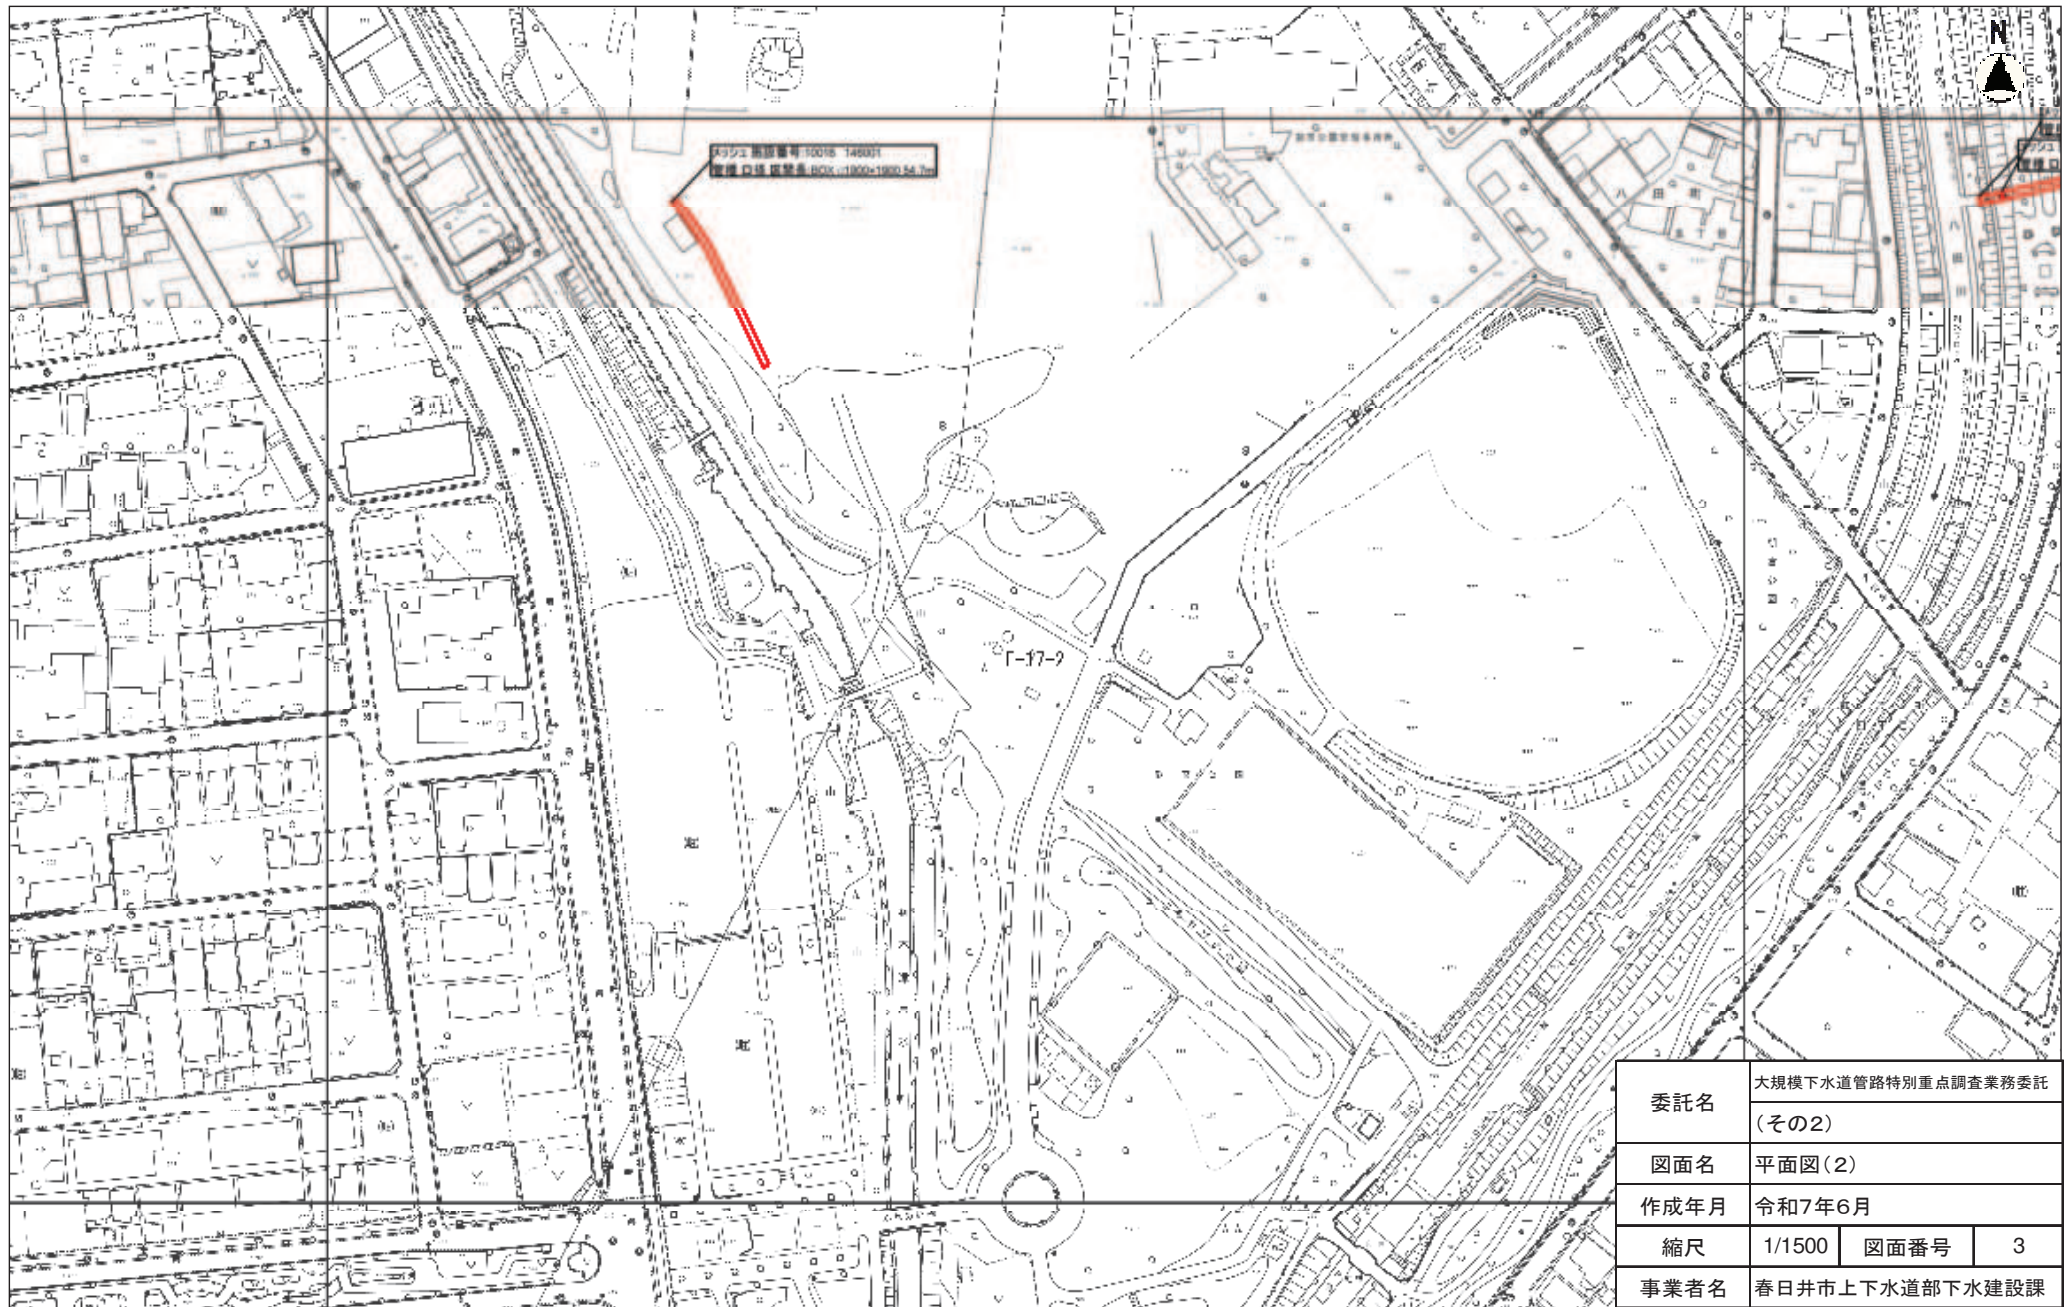


委託名	大規模下水道管路特別重点調査業務委託 (その2)		
図面名	平面図(2)		
作成年月	令和7年6月		
縮尺	1/1500	図面番号	3
事業者名	春日井市上下水道部下水建設課		

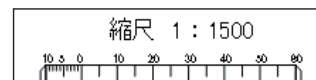

平面図(3)

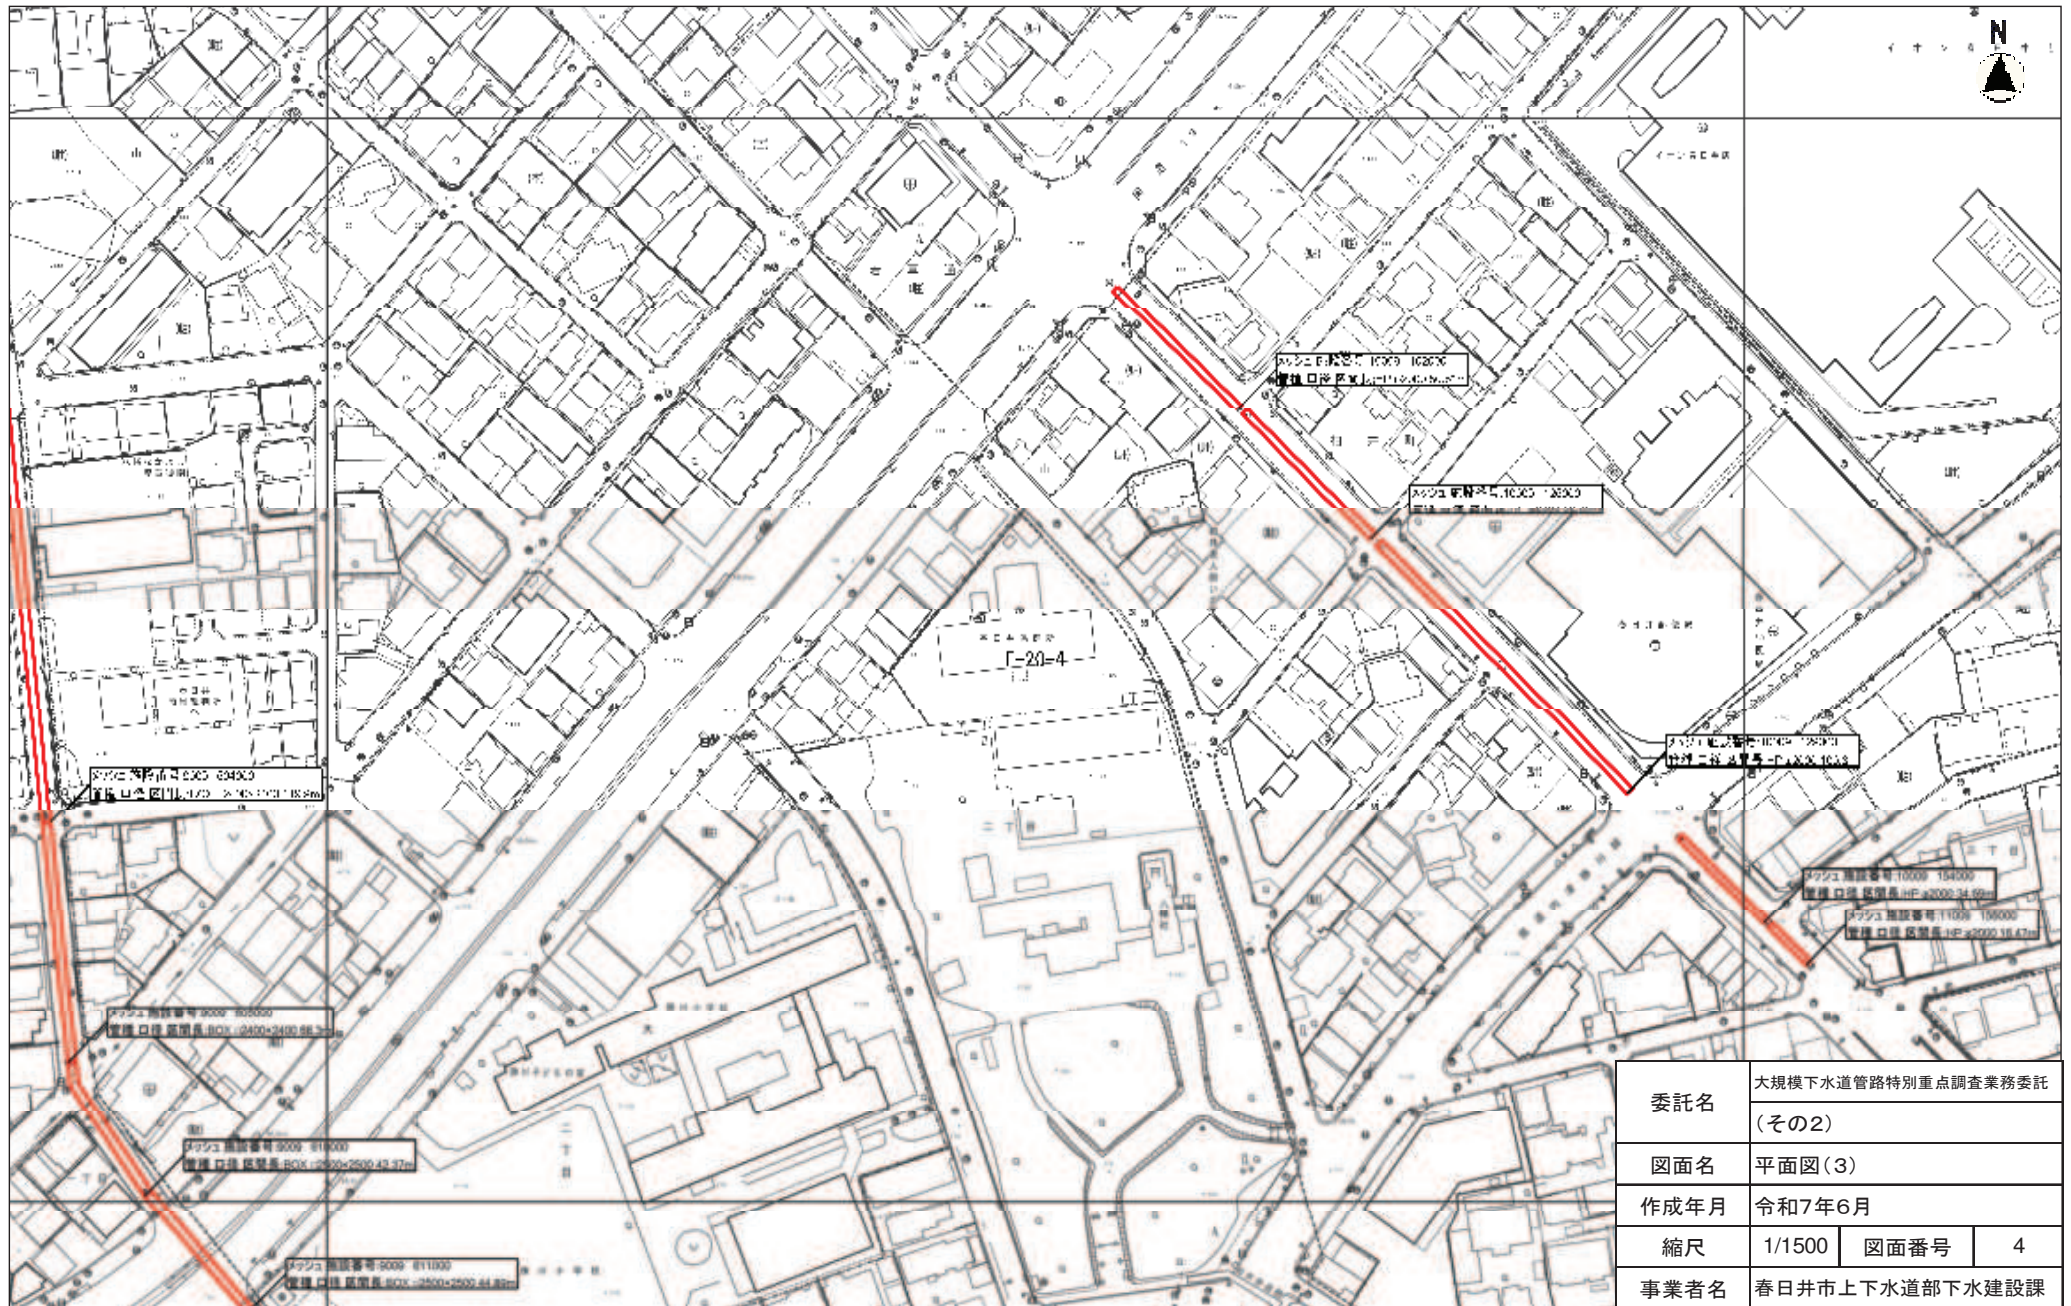


縮尺 1 : 1500

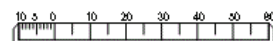


(E-20-4)


平面図(4)

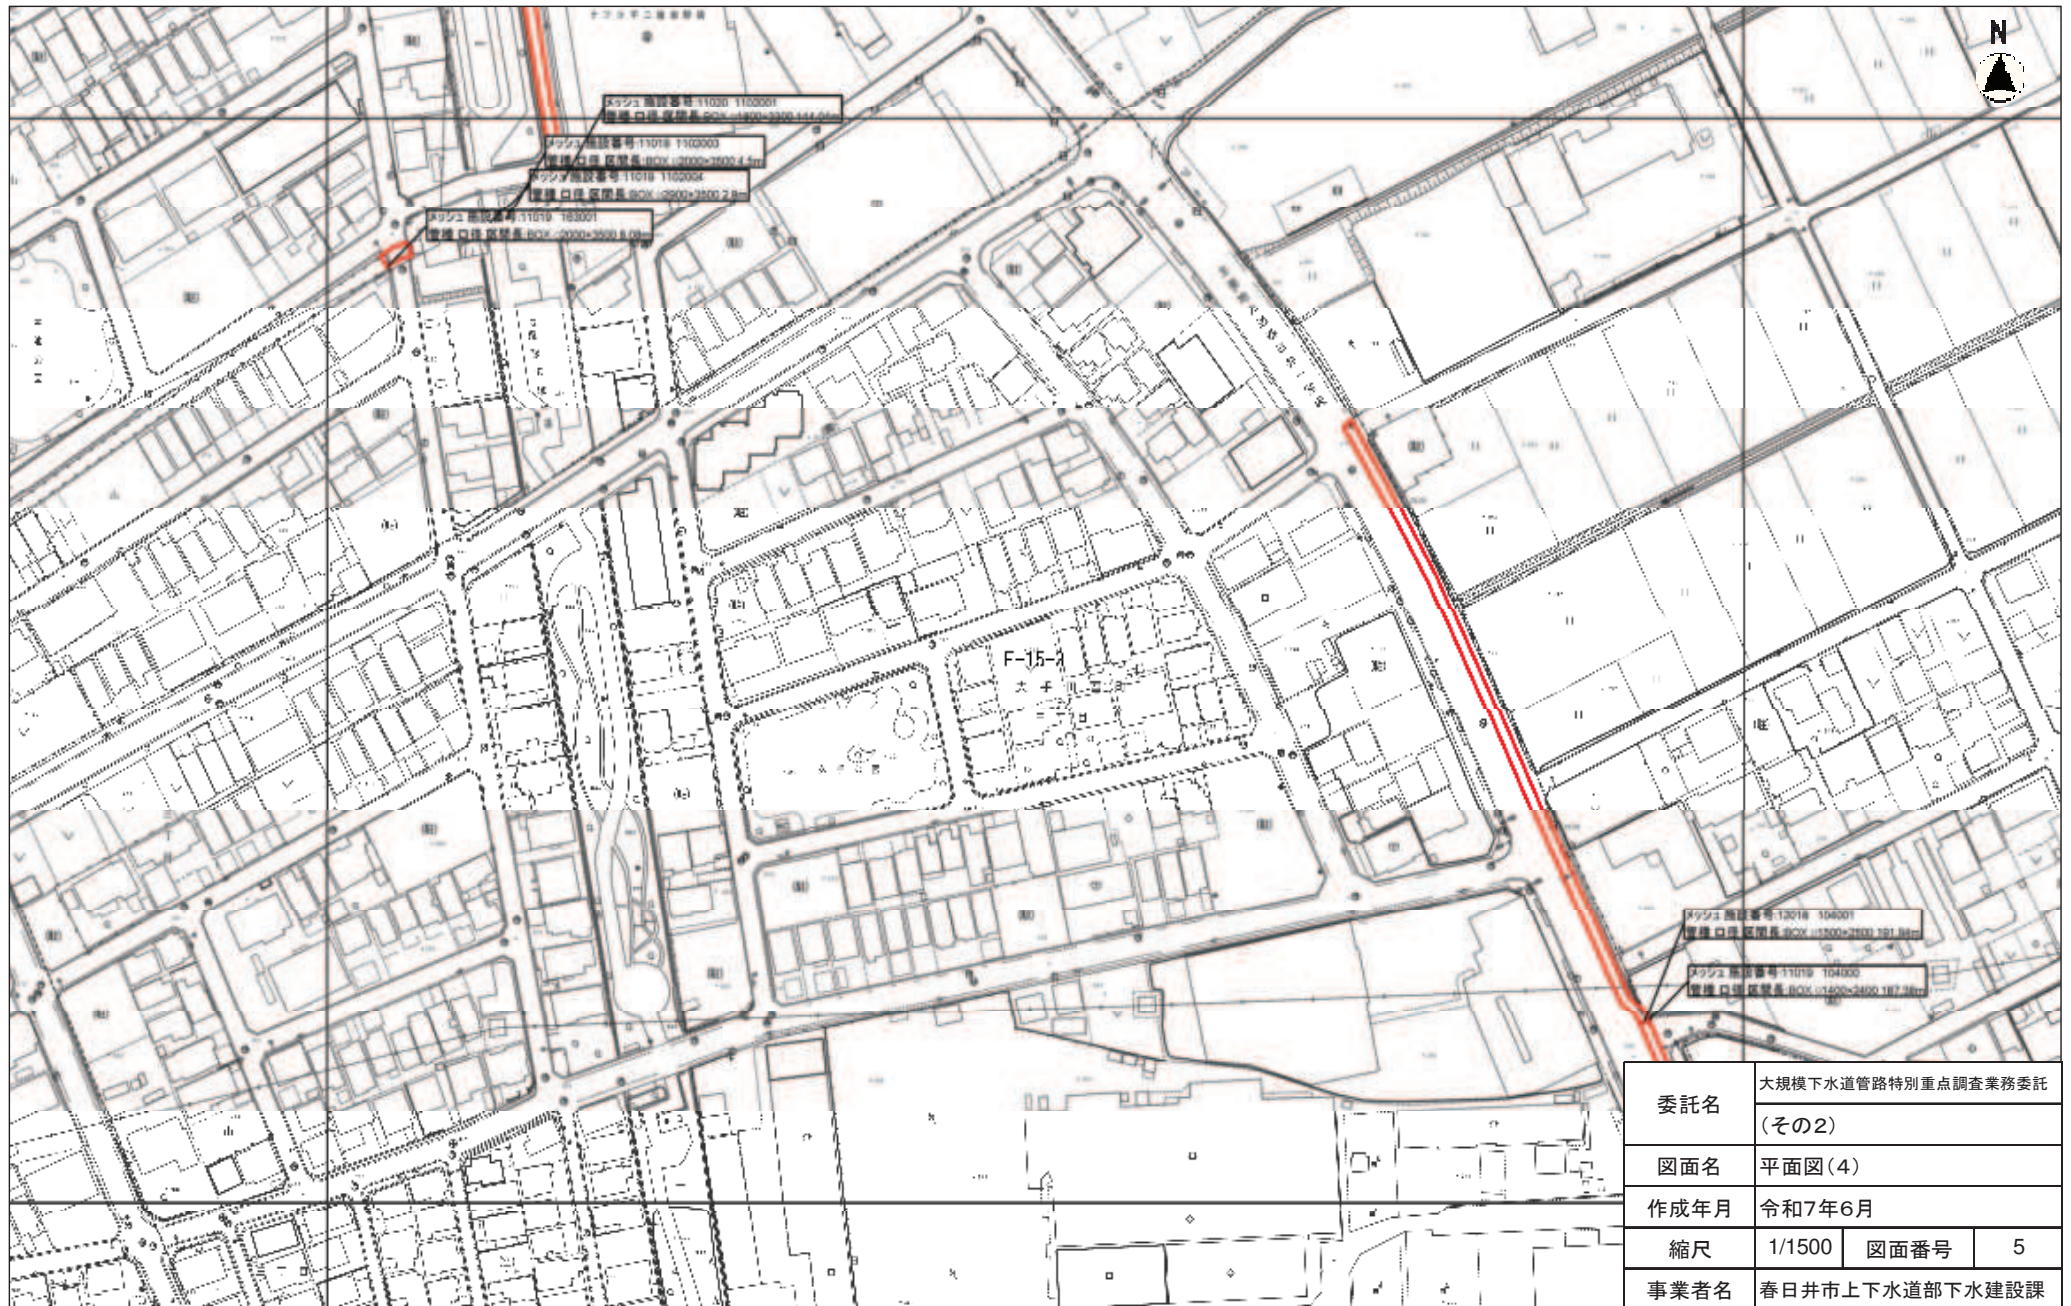

委託名	大規模下水道管路特別重点調査業務委託		
	(その2)		
図面名	平面図(4)		
作成年月	令和7年6月		
縮尺	1/1500	図面番号	5
事業者名	春日井市上下水道部下水建設課		

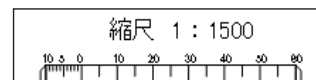

平面図(5)

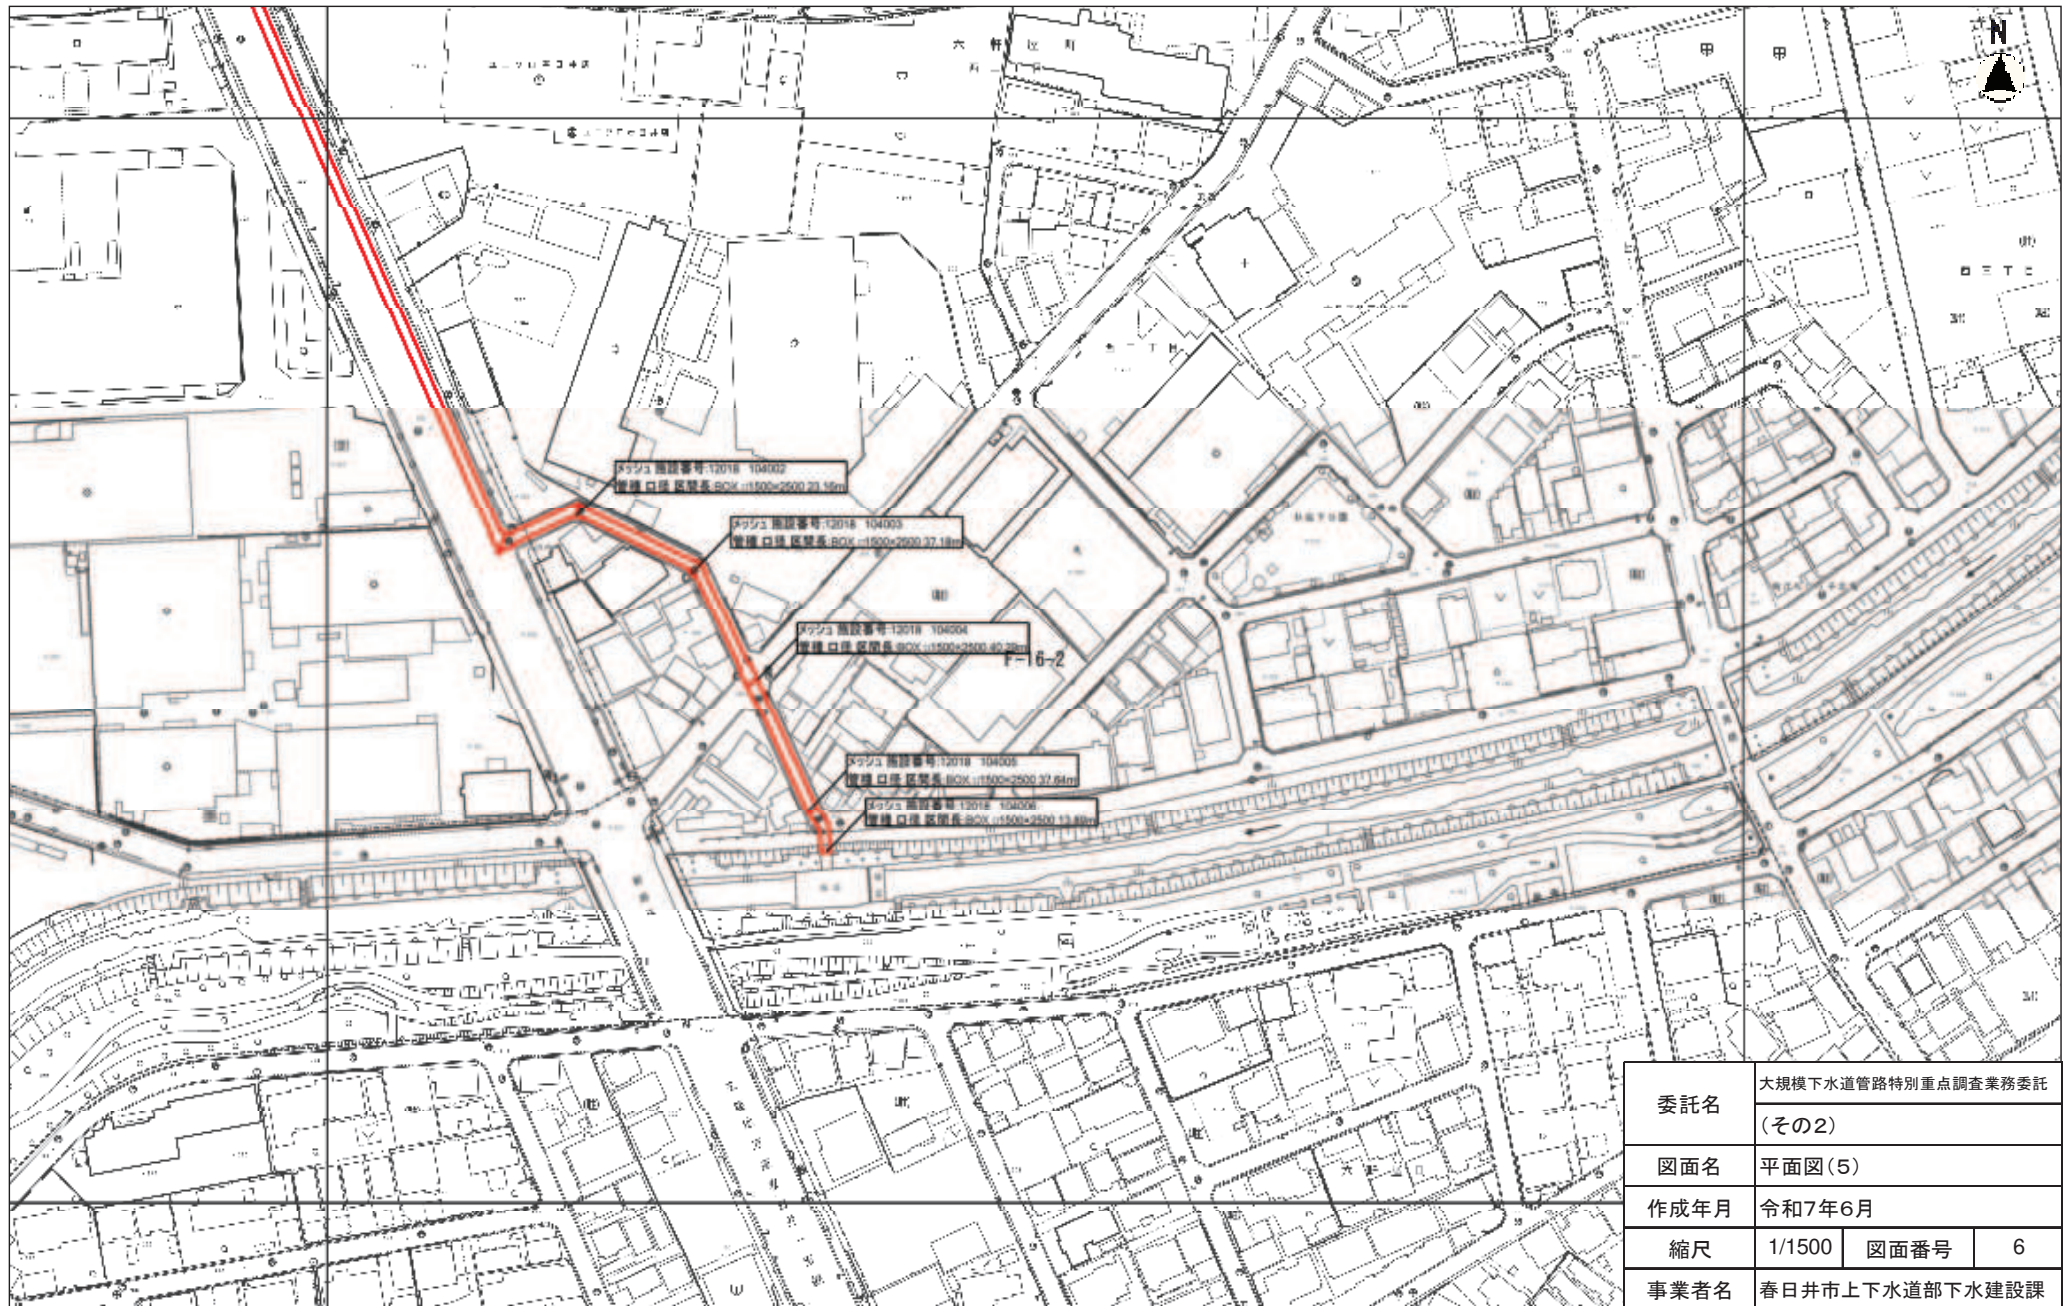


縮尺 1 : 1500


平面図(6)




委託名	大規模下水道管路特別重点調査業務委託 (その2)		
図面名	平面図(6)		
作成年月	令和7年6月		
縮尺	1/1500	図面番号	7
事業者名	春日井市上下水道部下水建設課		

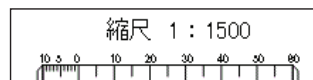


平面図(7)

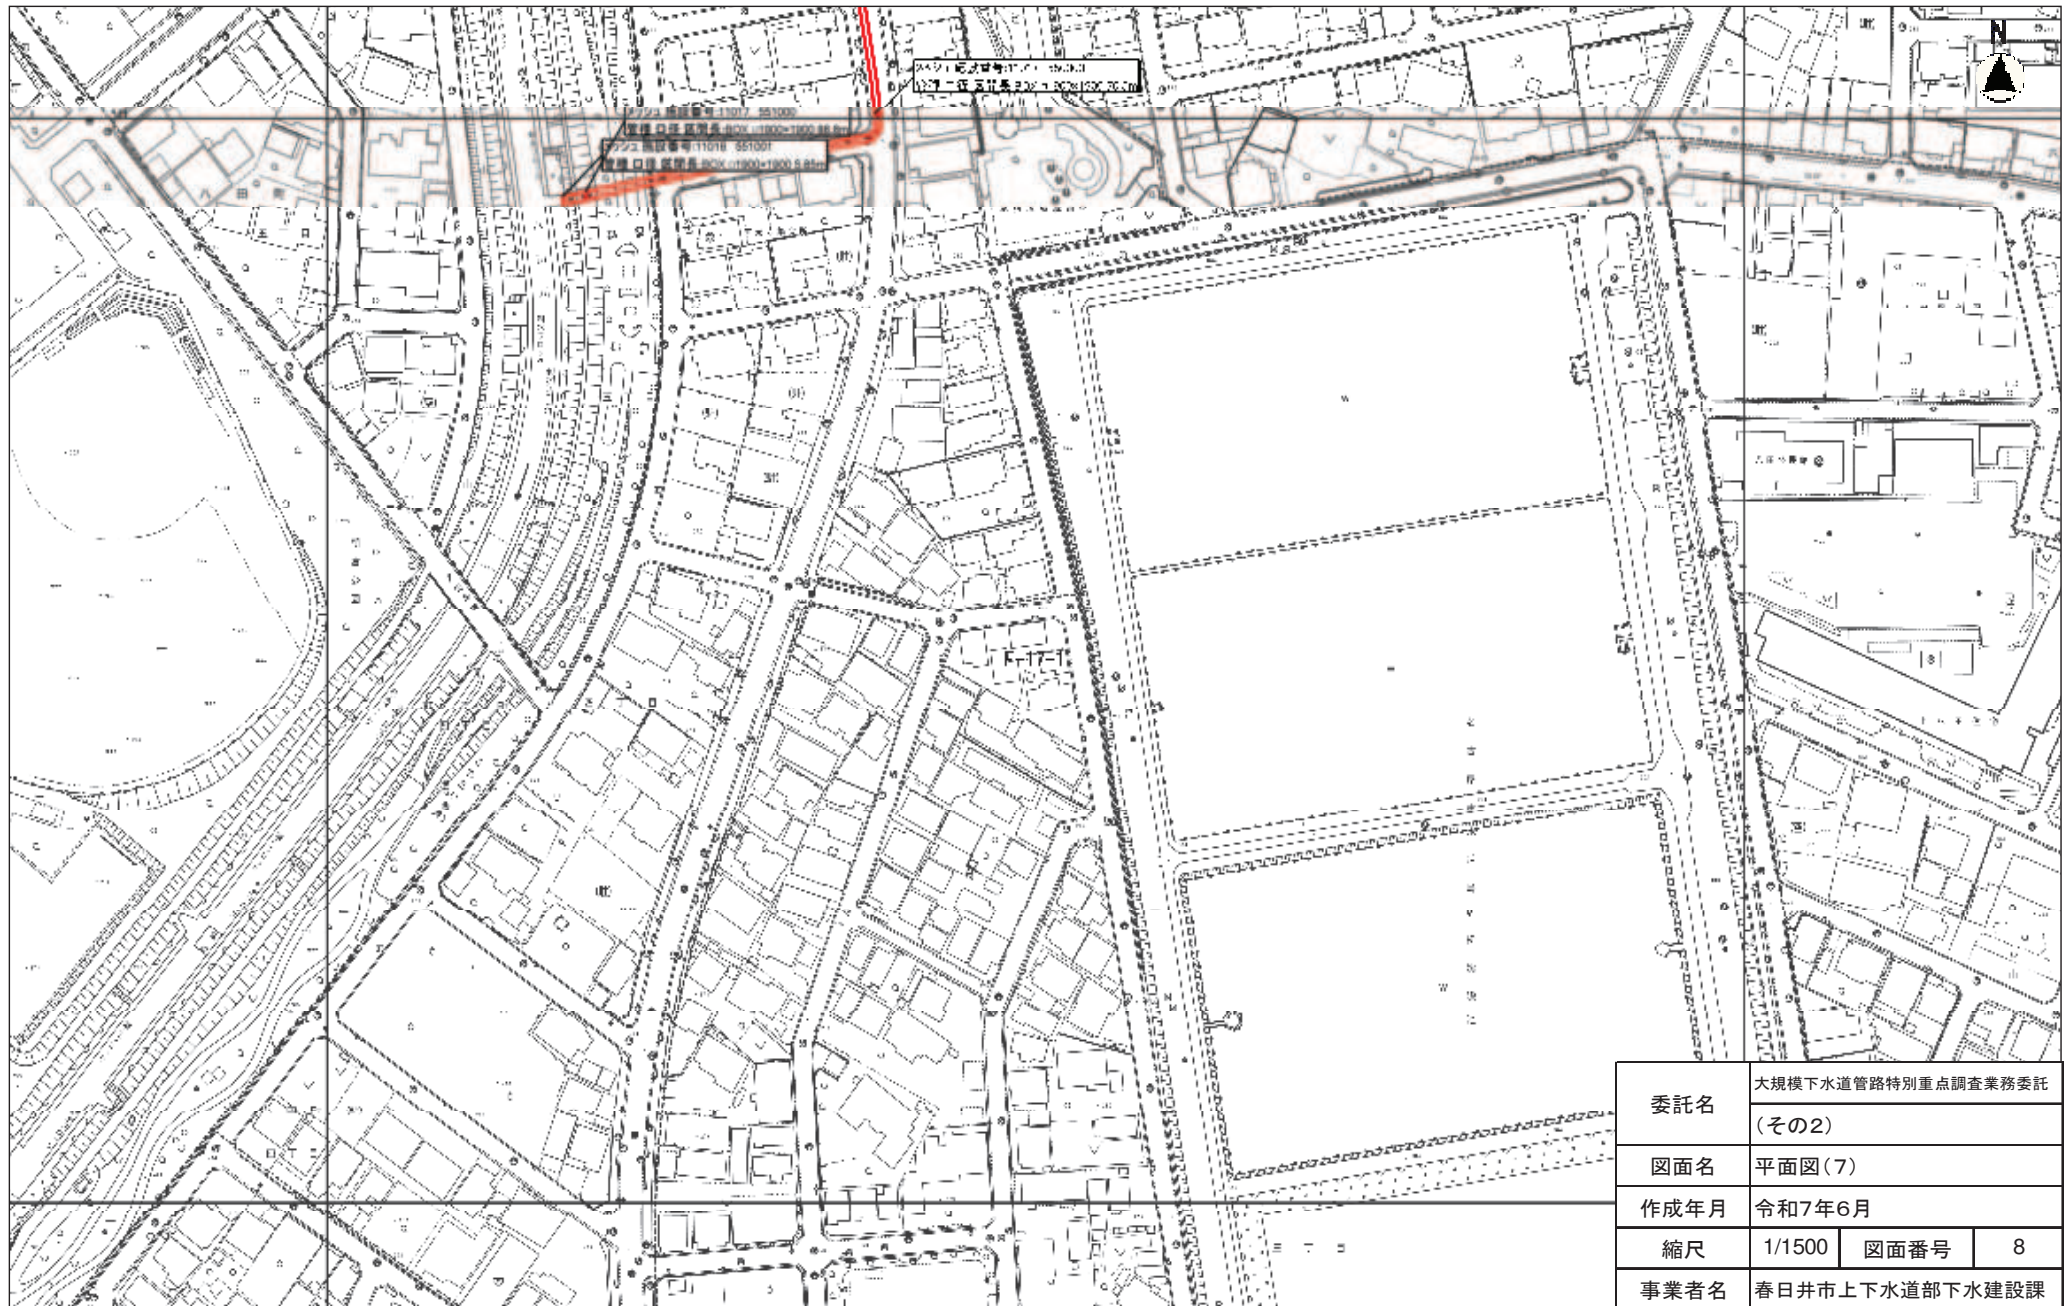


委託名	大規模下水道管路特別重点調査業務委託 (その2)		
図面名	平面図(7)		
作成年月	令和7年6月		
縮尺	1/1500	図面番号	8
事業者名	春日井市上下水道部下水建設課		

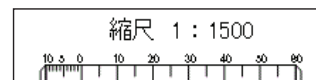

平面図(8)


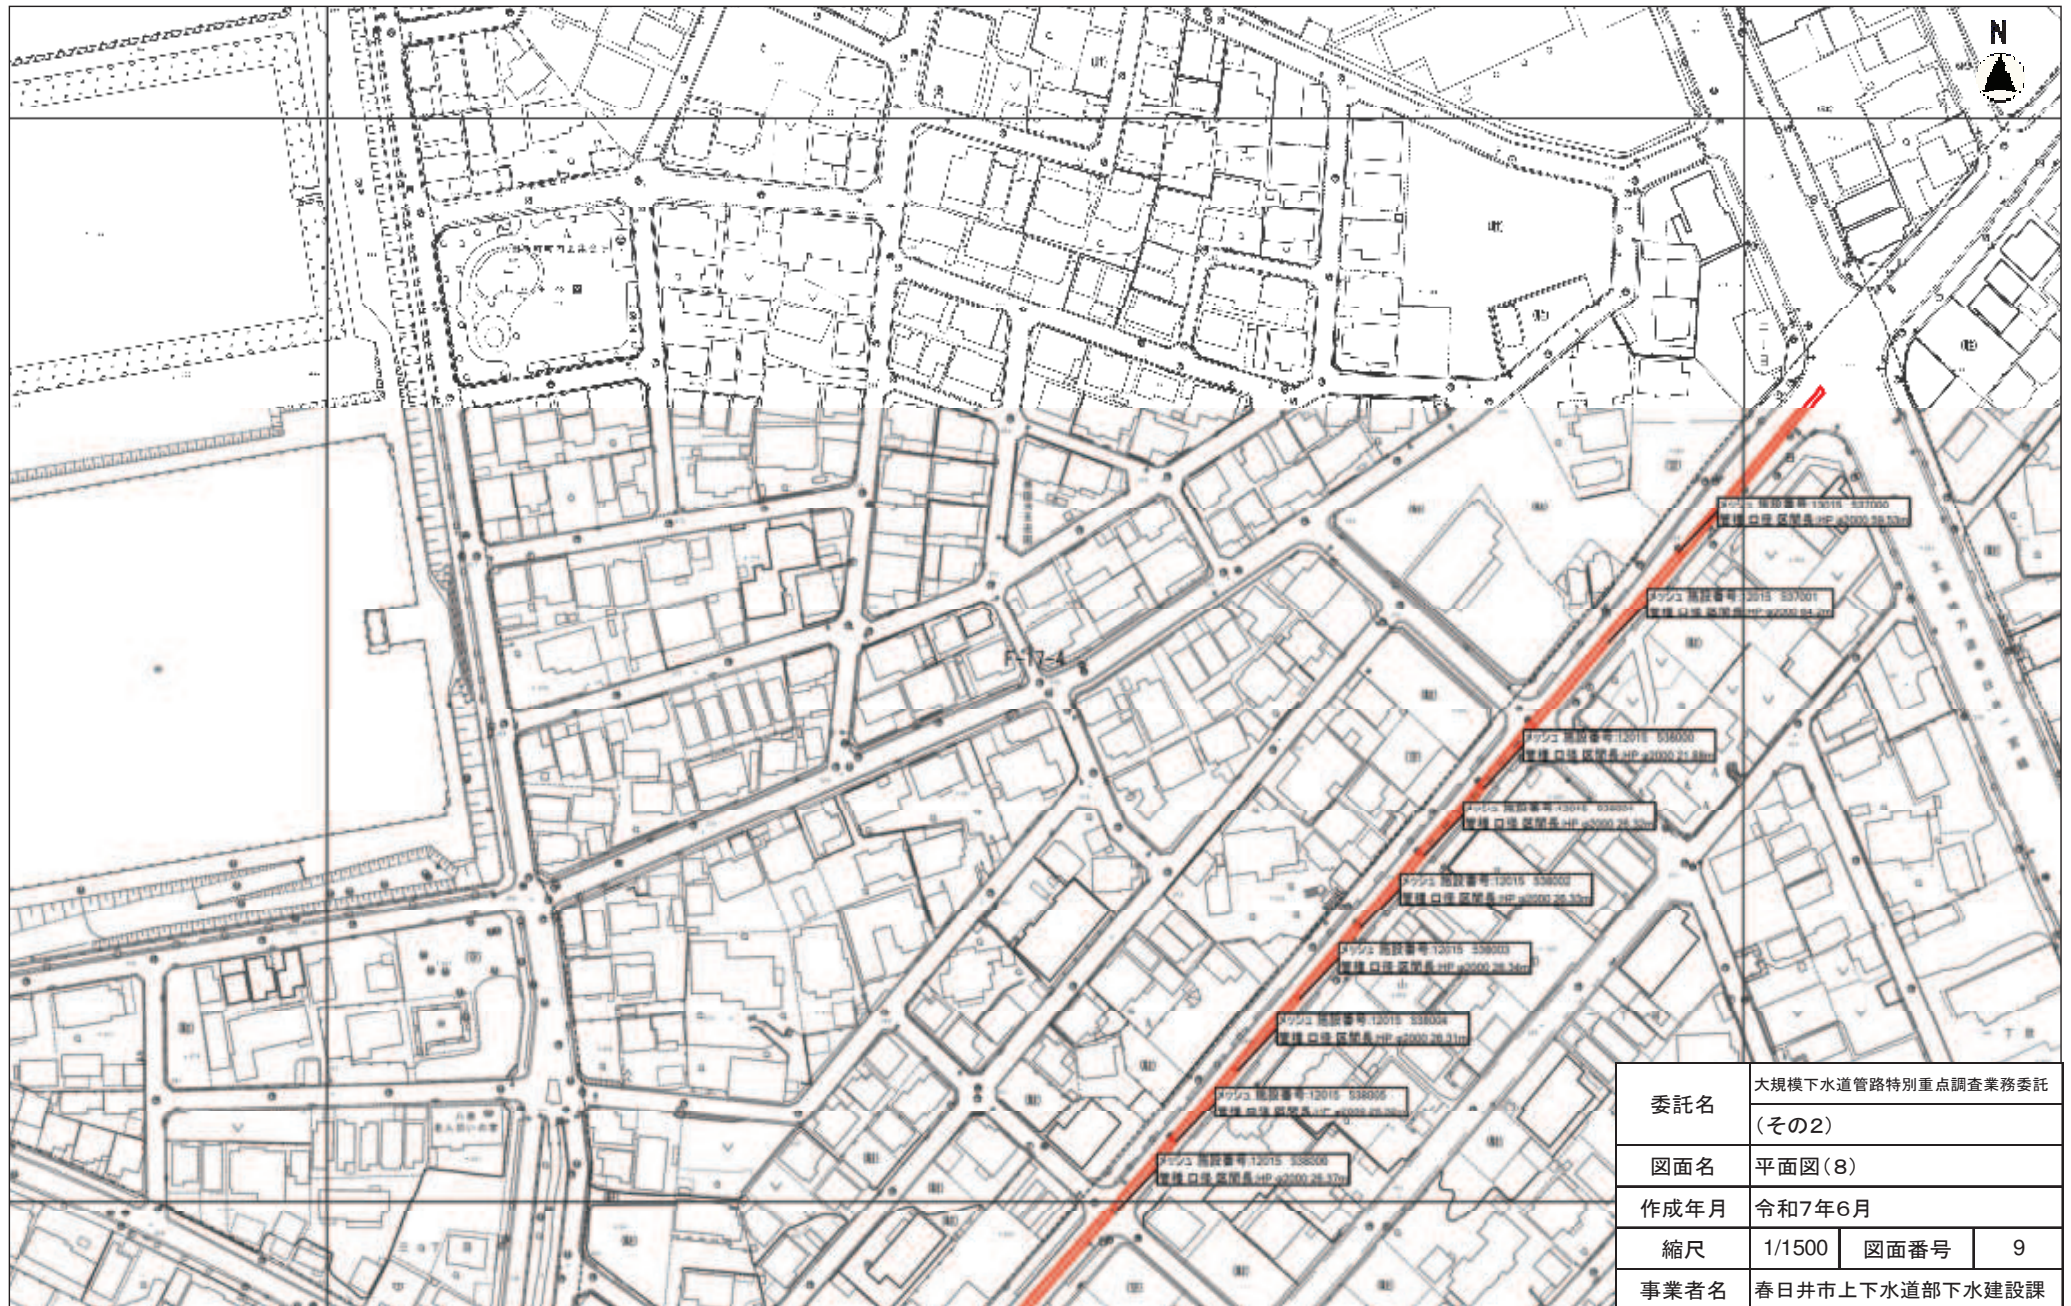


委託名	大規模下水道管路特別重点調査業務委託 (その2)		
図面名	平面図(8)		
作成年月	令和7年6月		
縮尺	1/1500	図面番号	9
事業者名	春日井市上下水道部下水建設課		

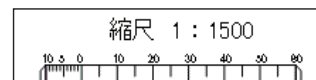


(F-17-4)


平面図(9)

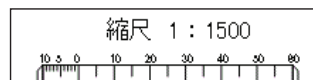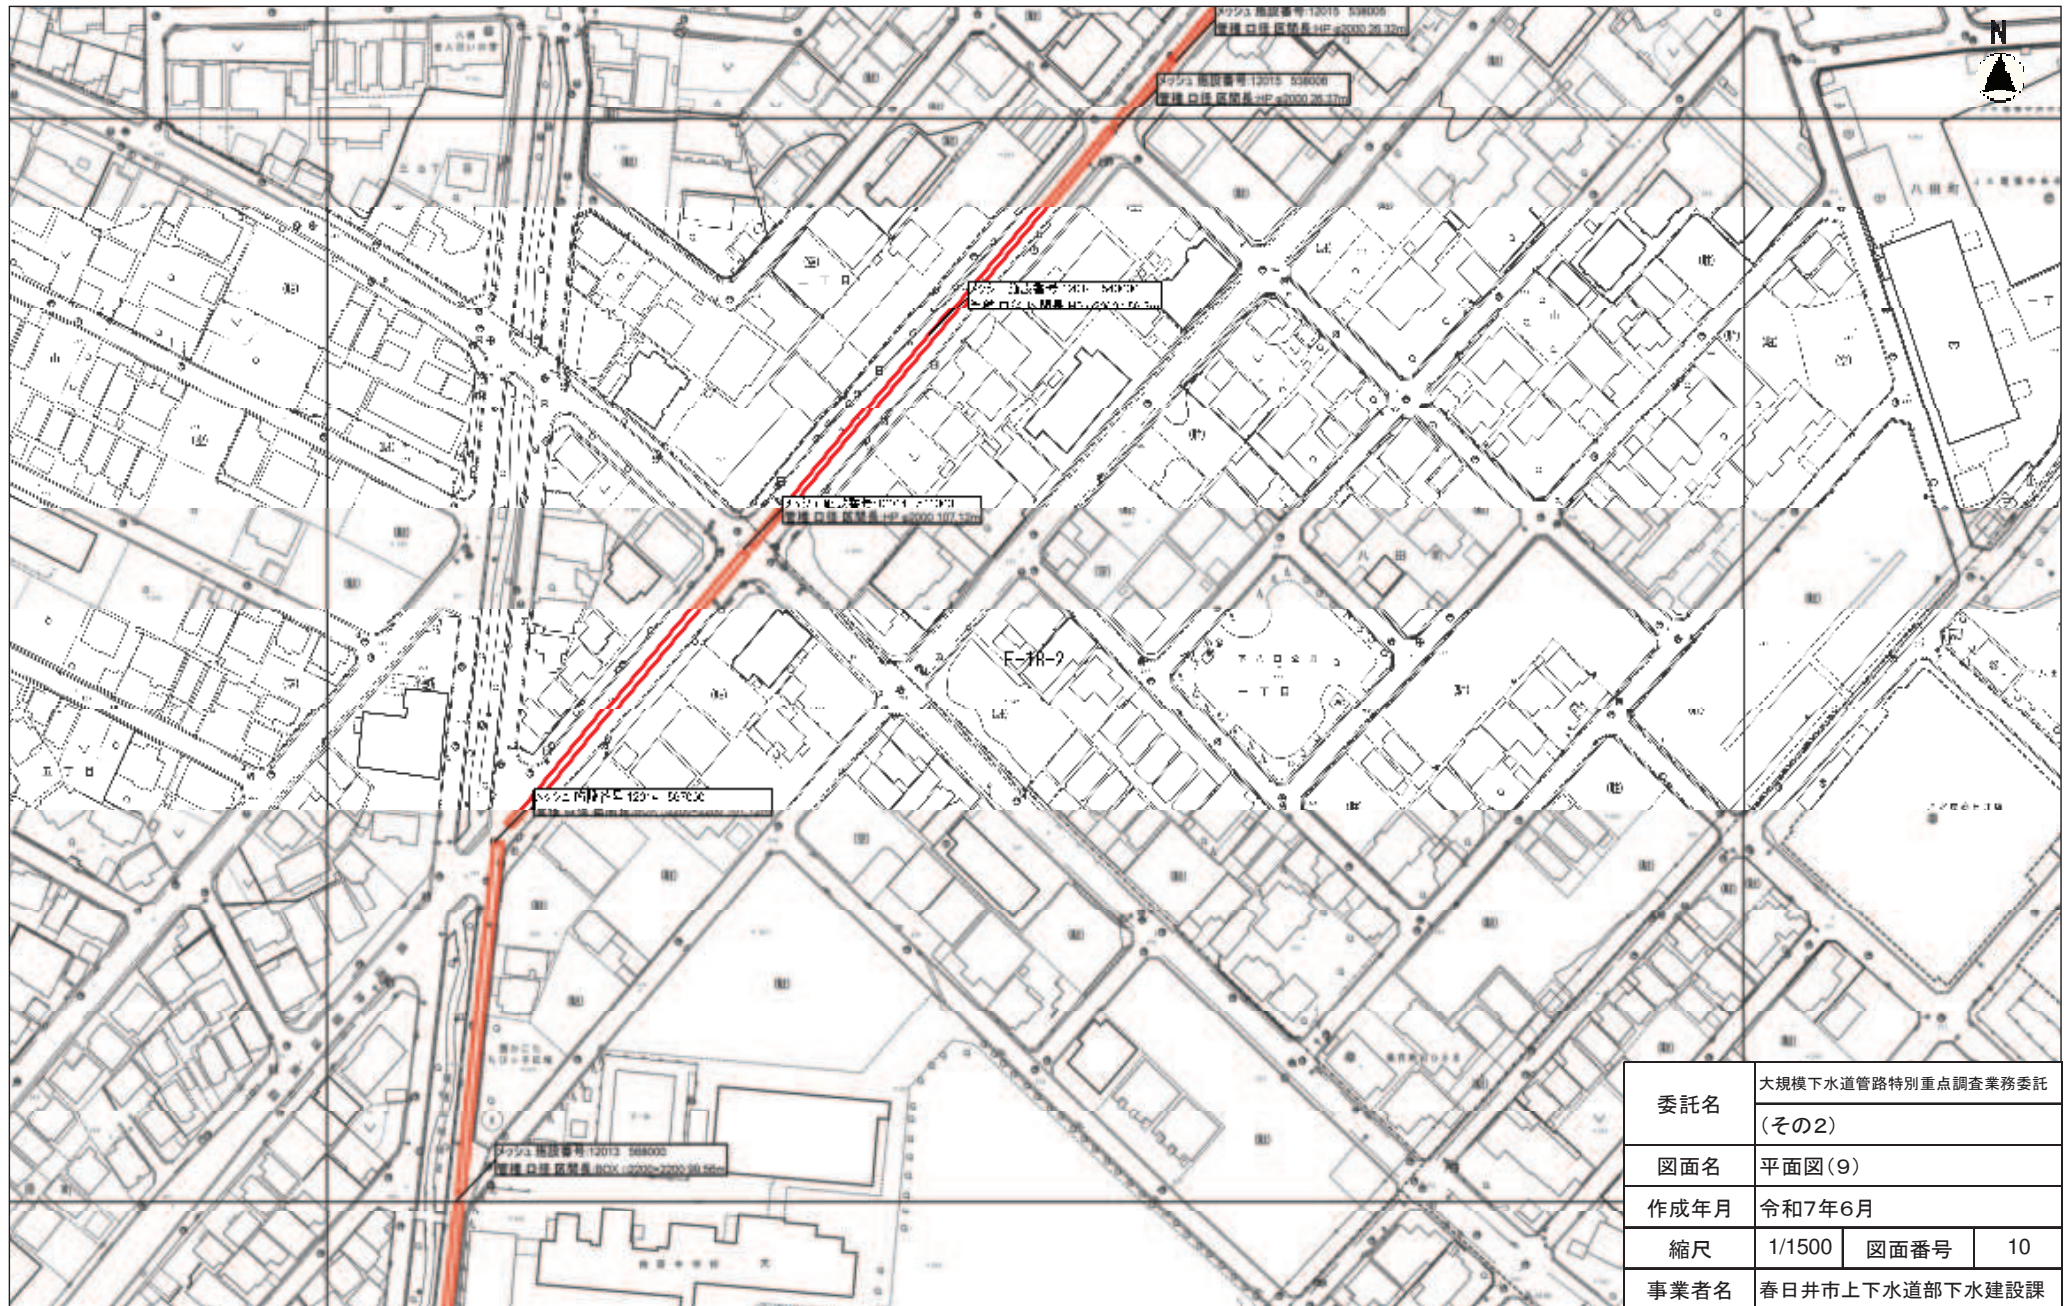

平面図(10)

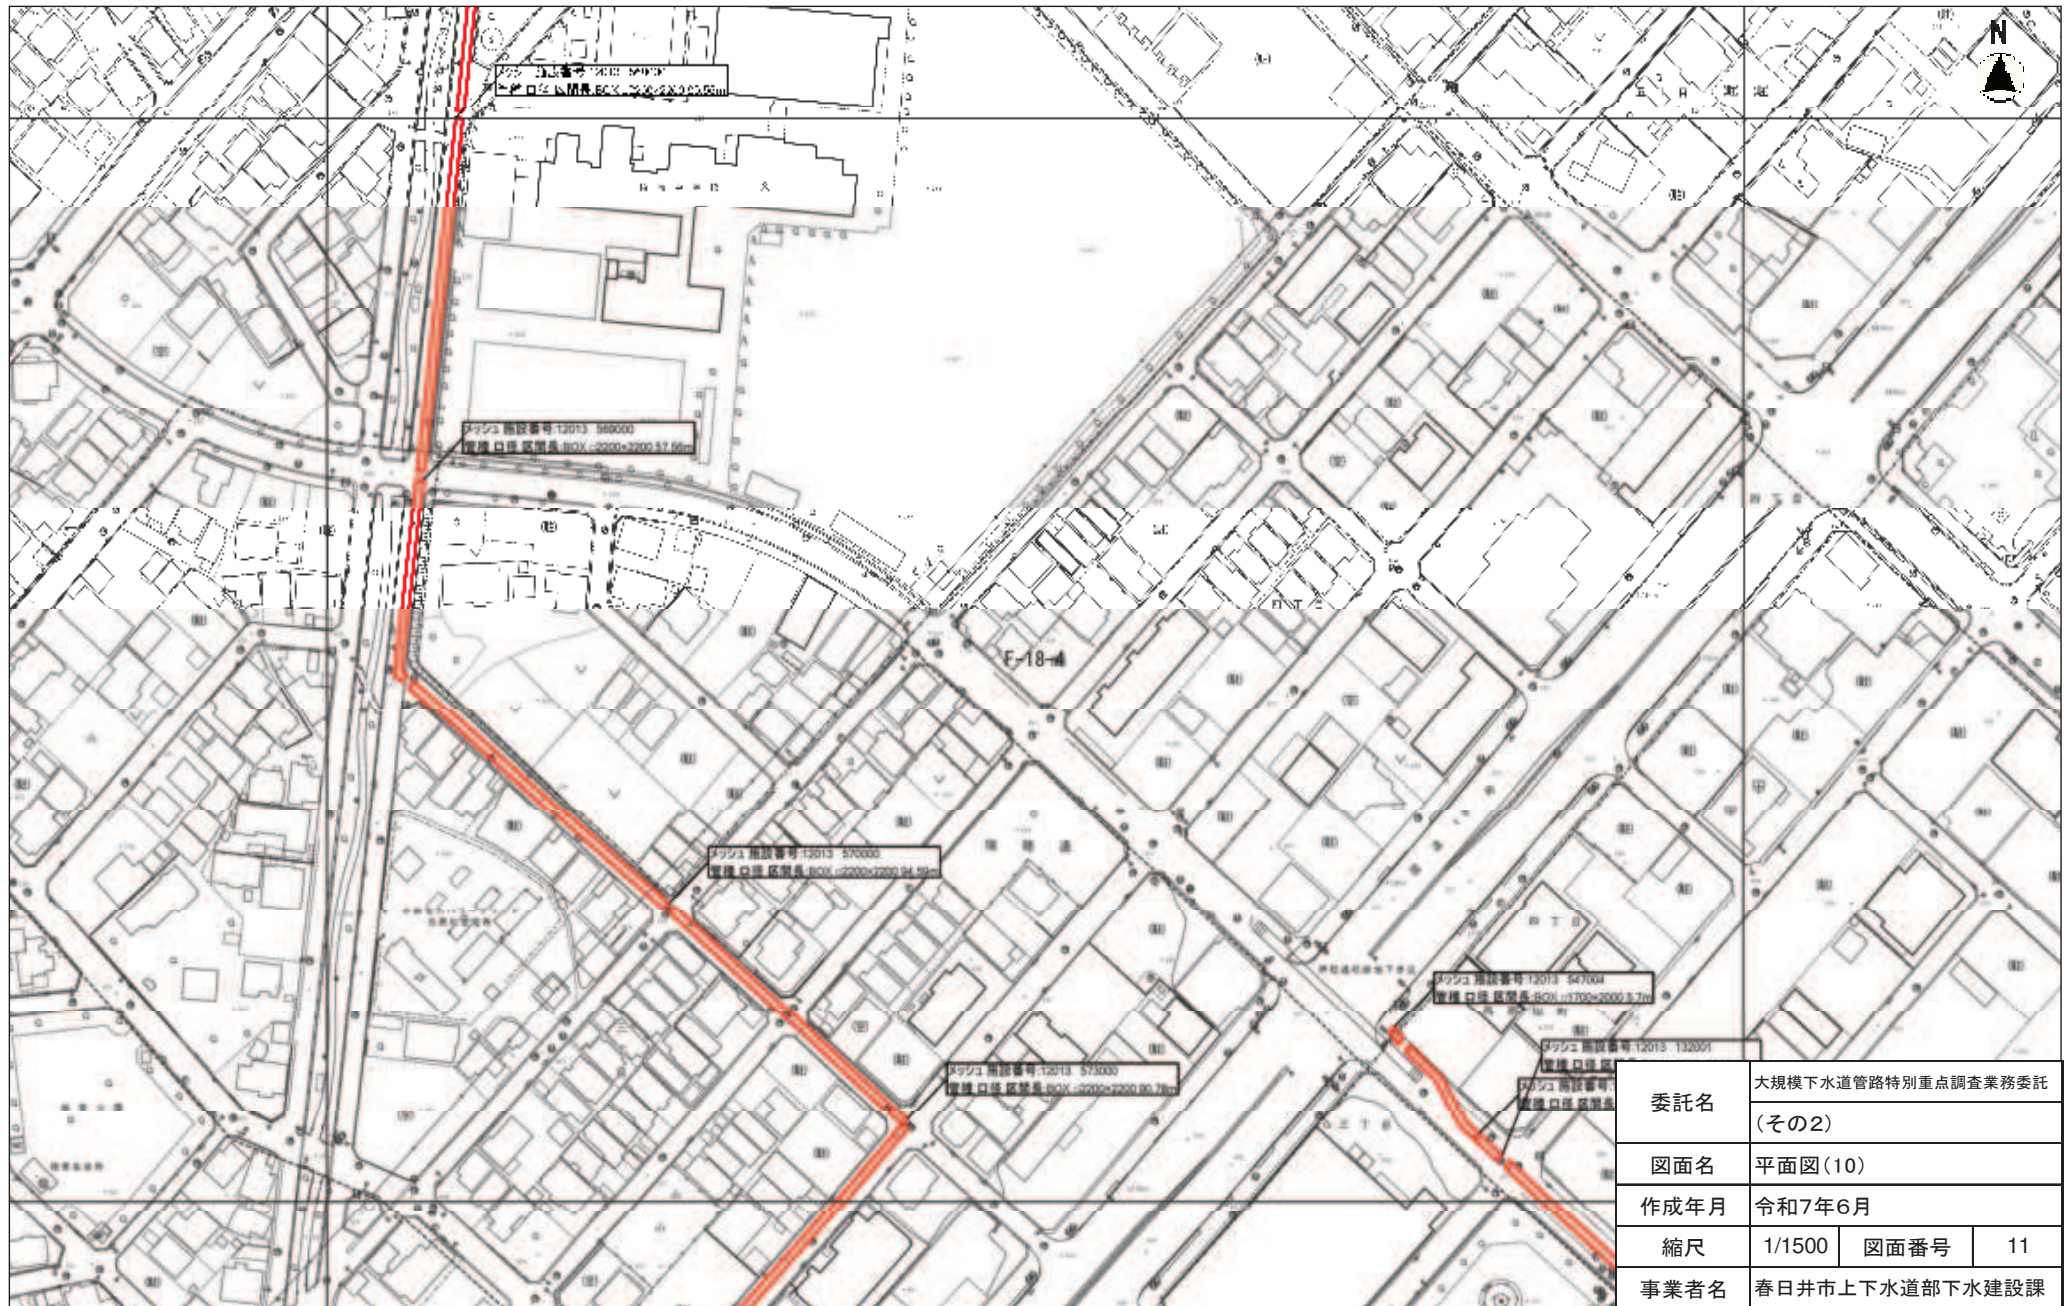


縮尺 1 : 1500

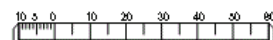


(F-18-4)


平面図(11)

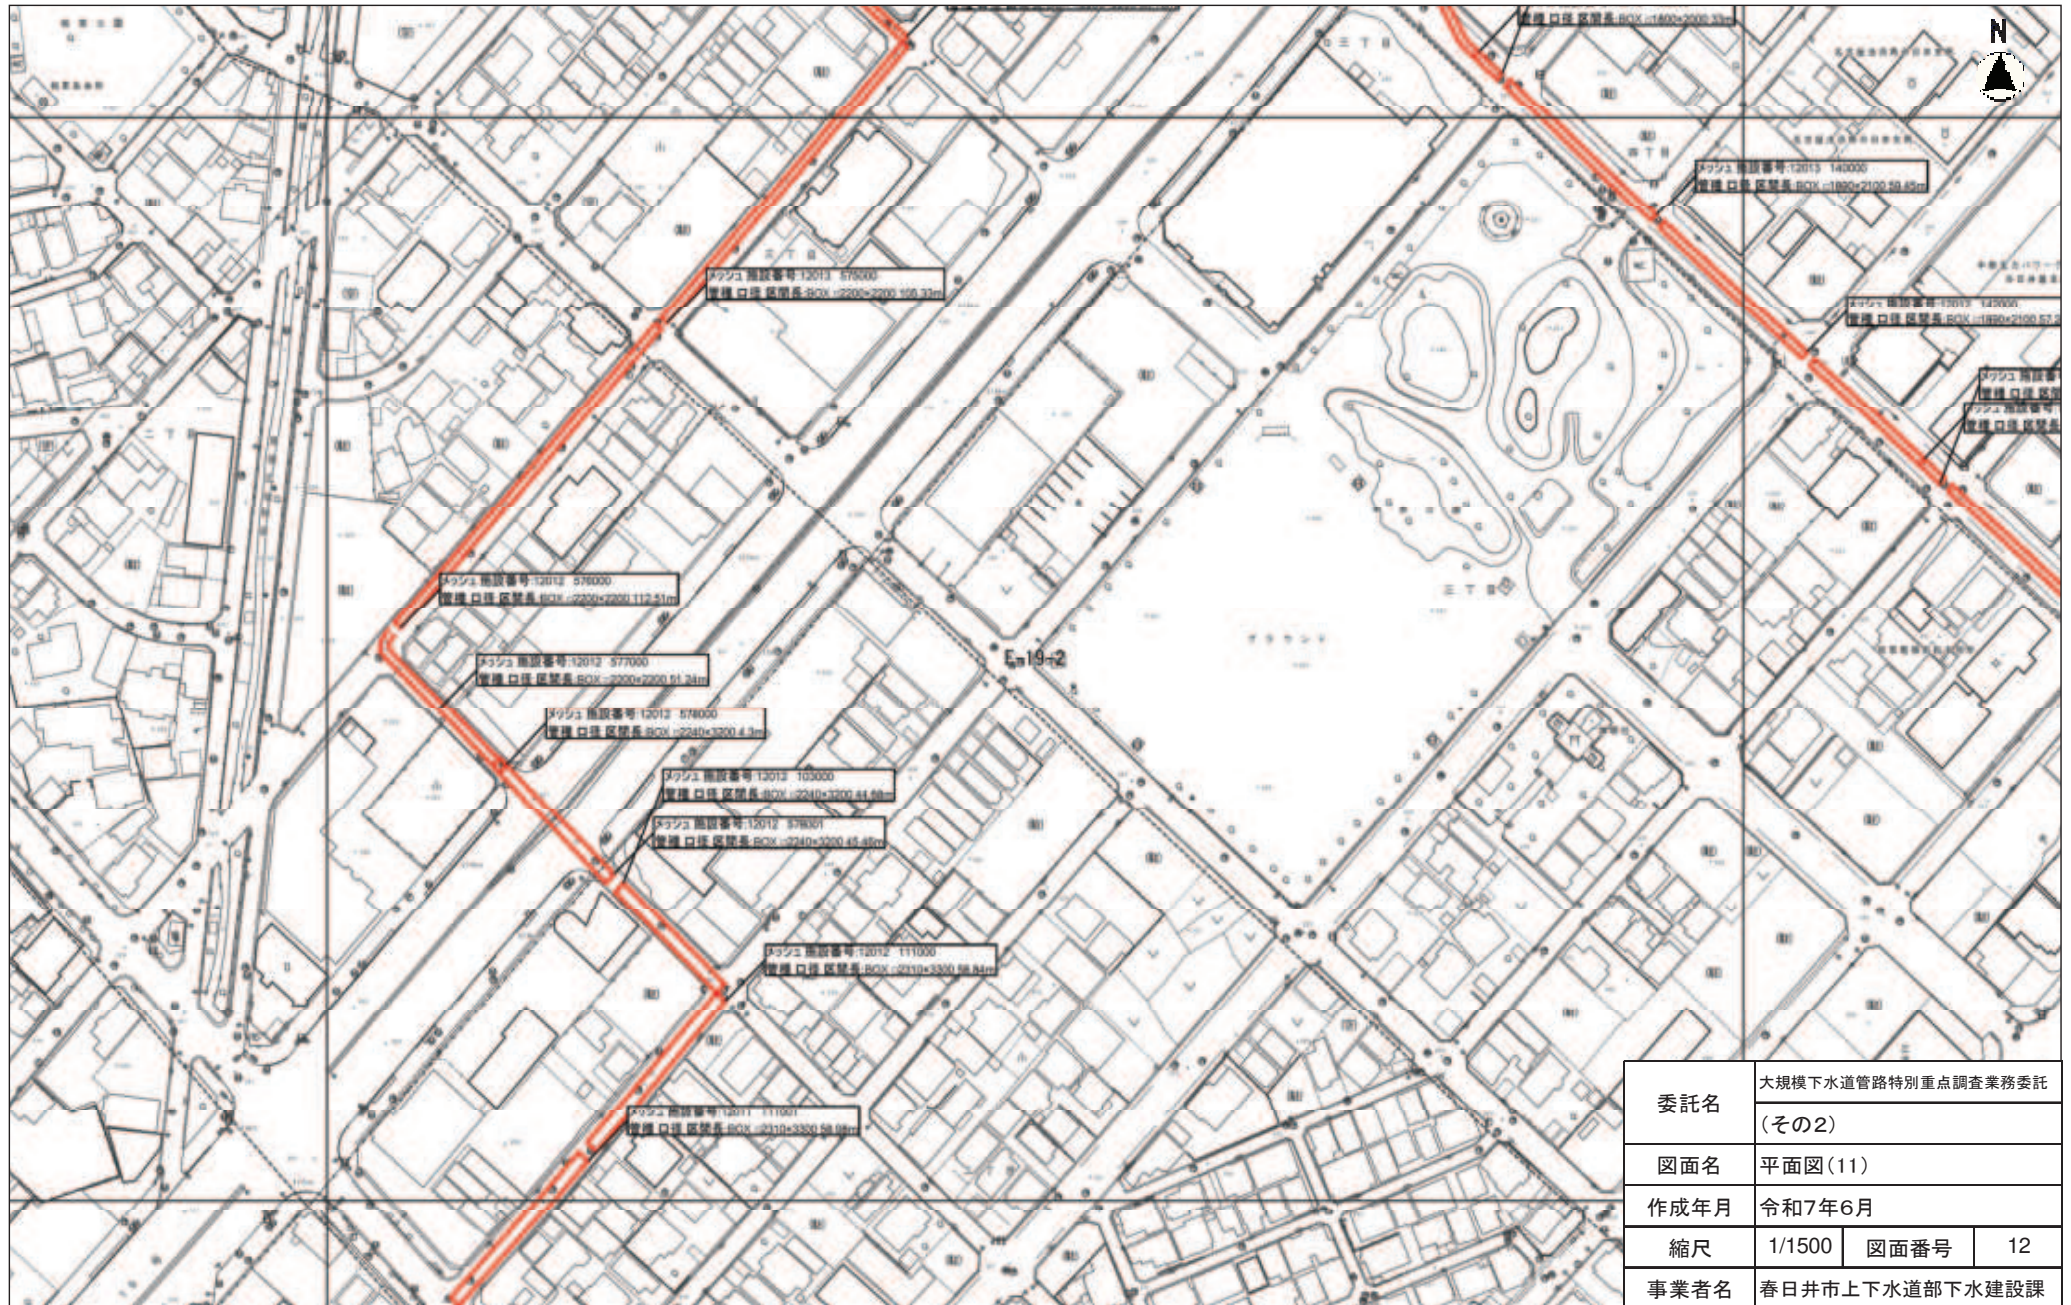


縮尺 1 : 1500

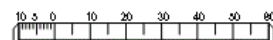

平面図(12)


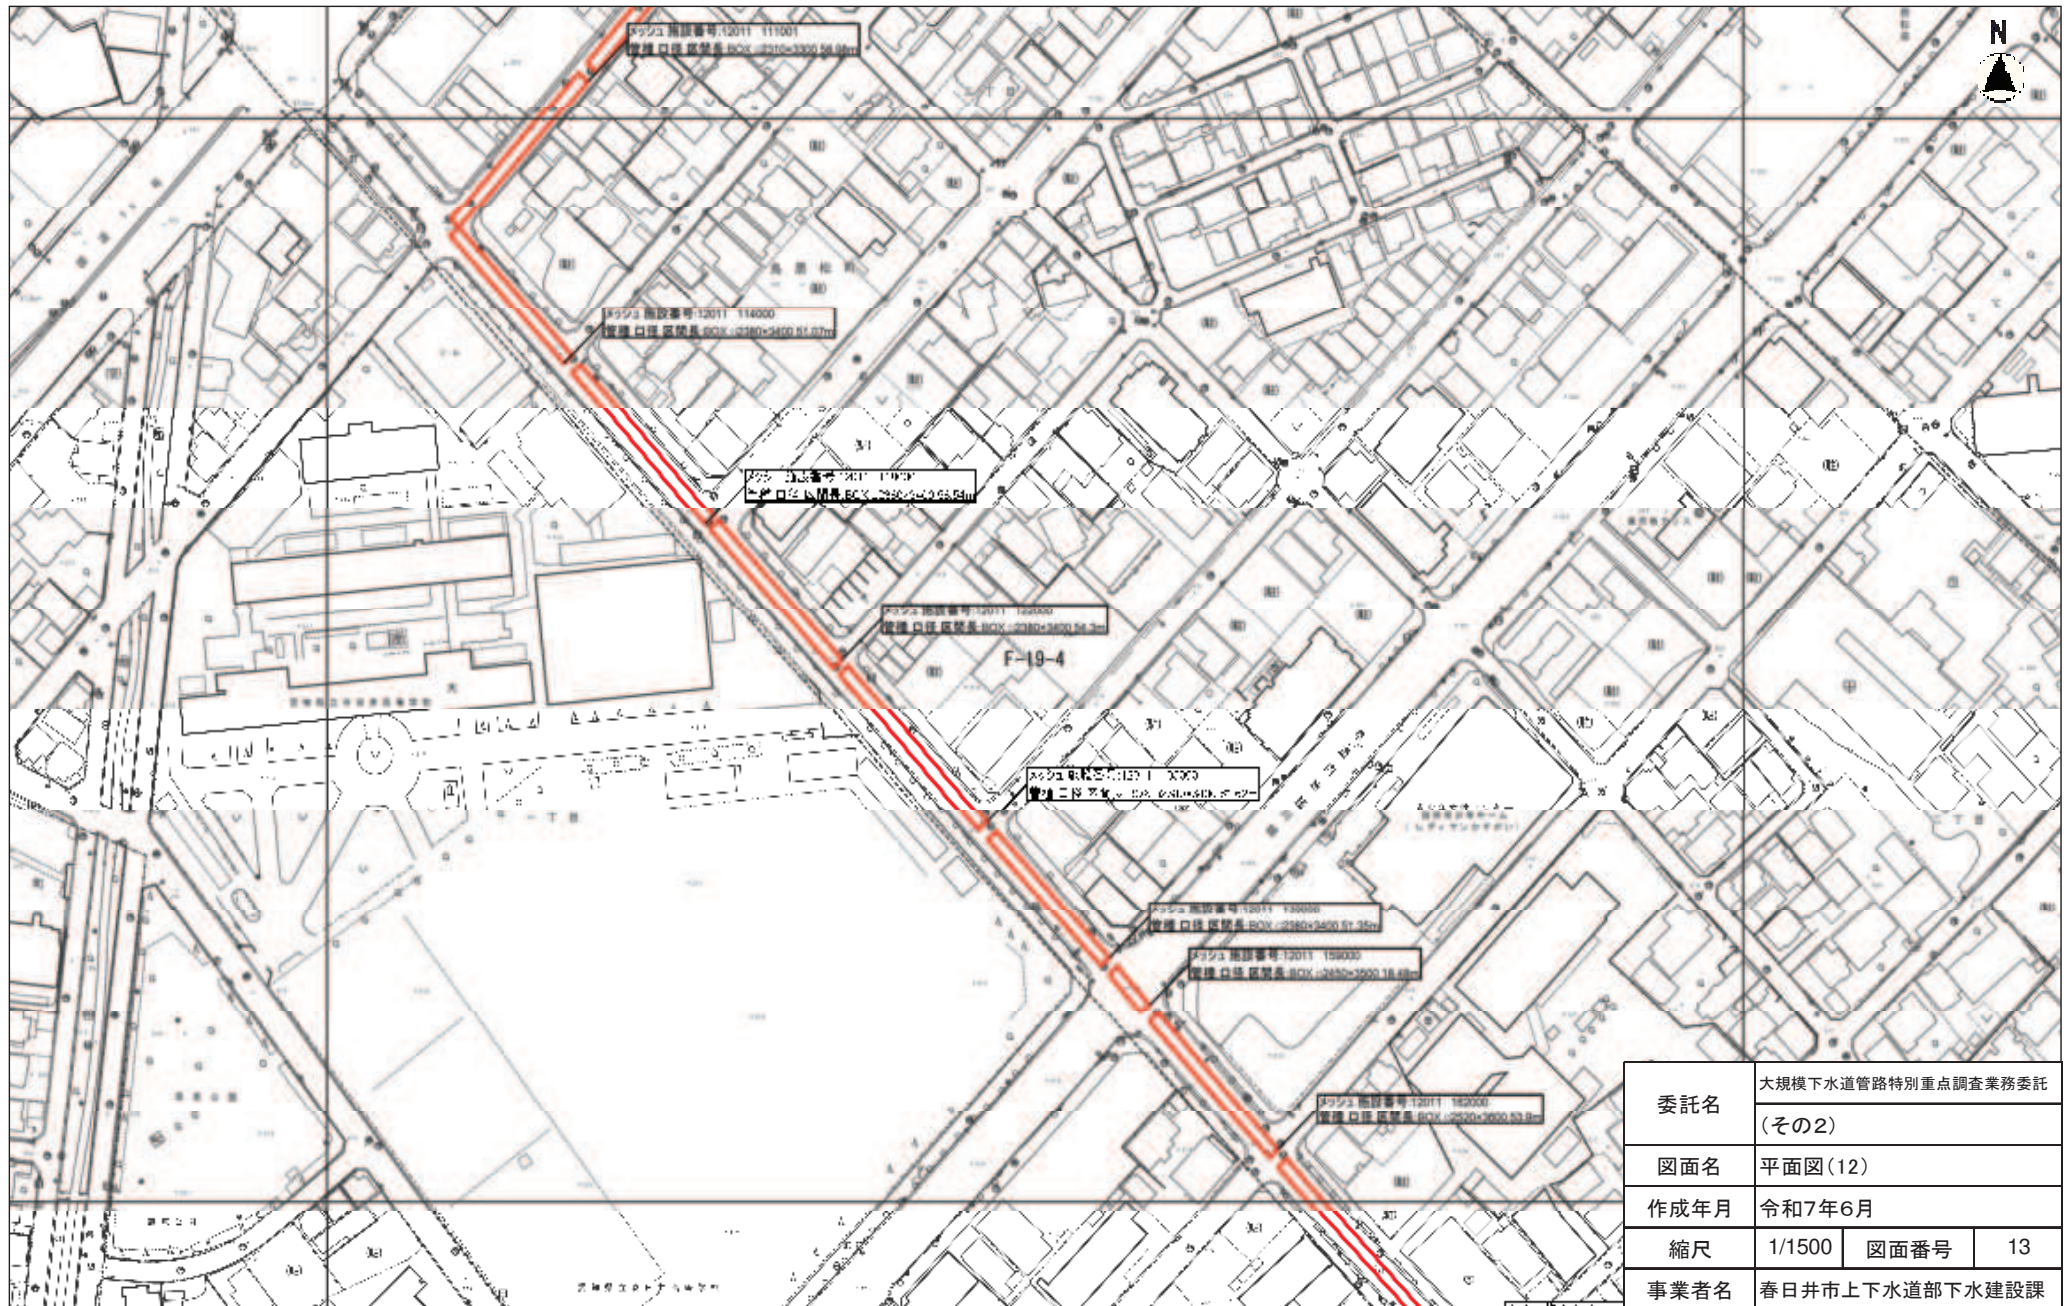


縮尺 1 : 1500

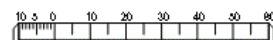


(F-19-4)


平面図(13)

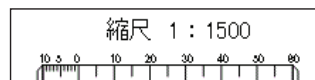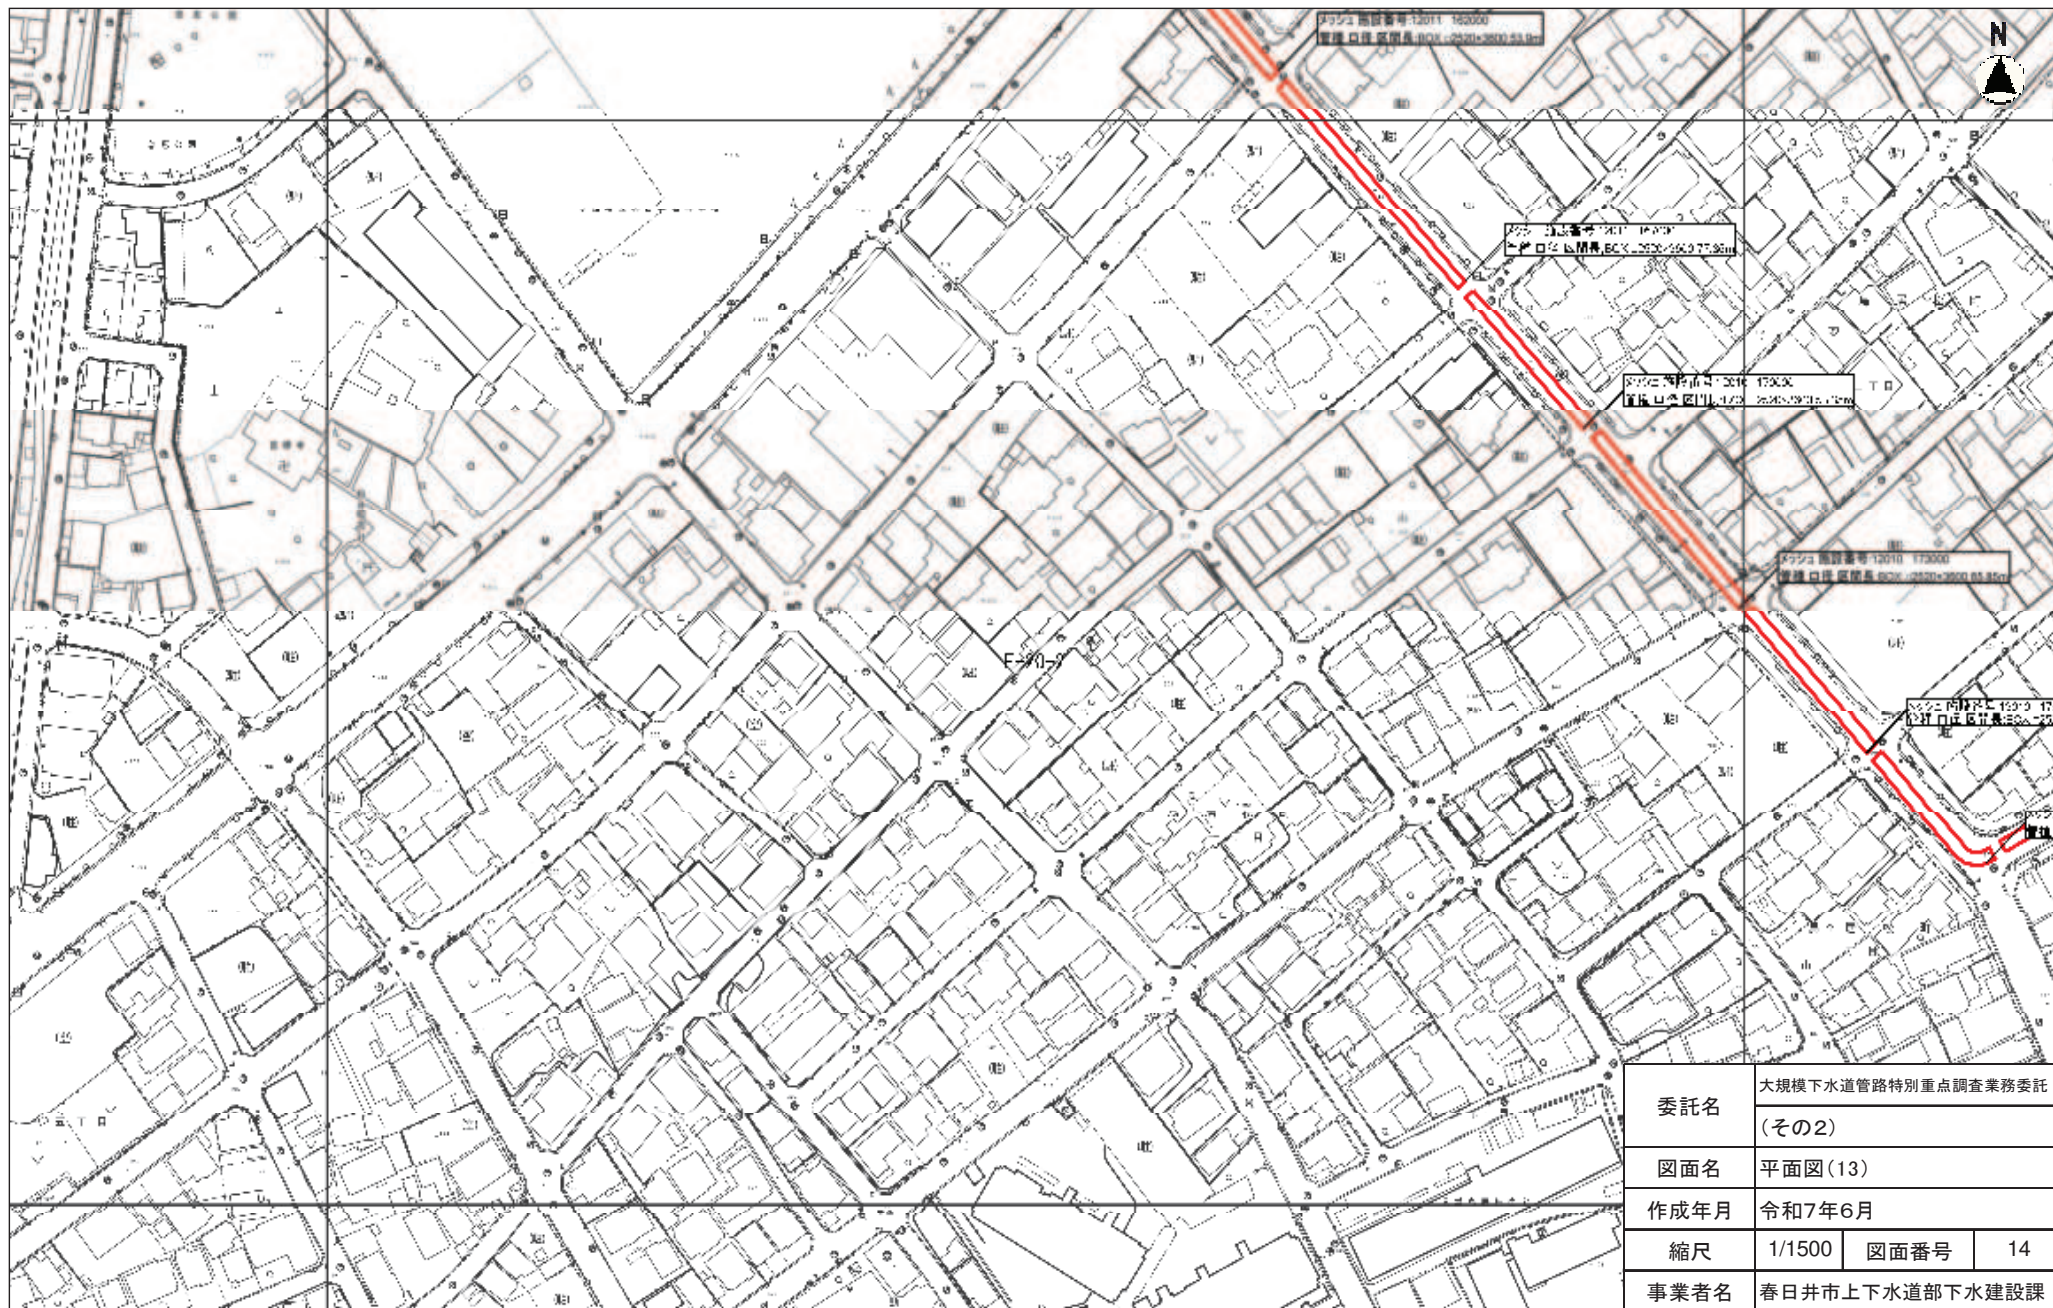

平面図(14)

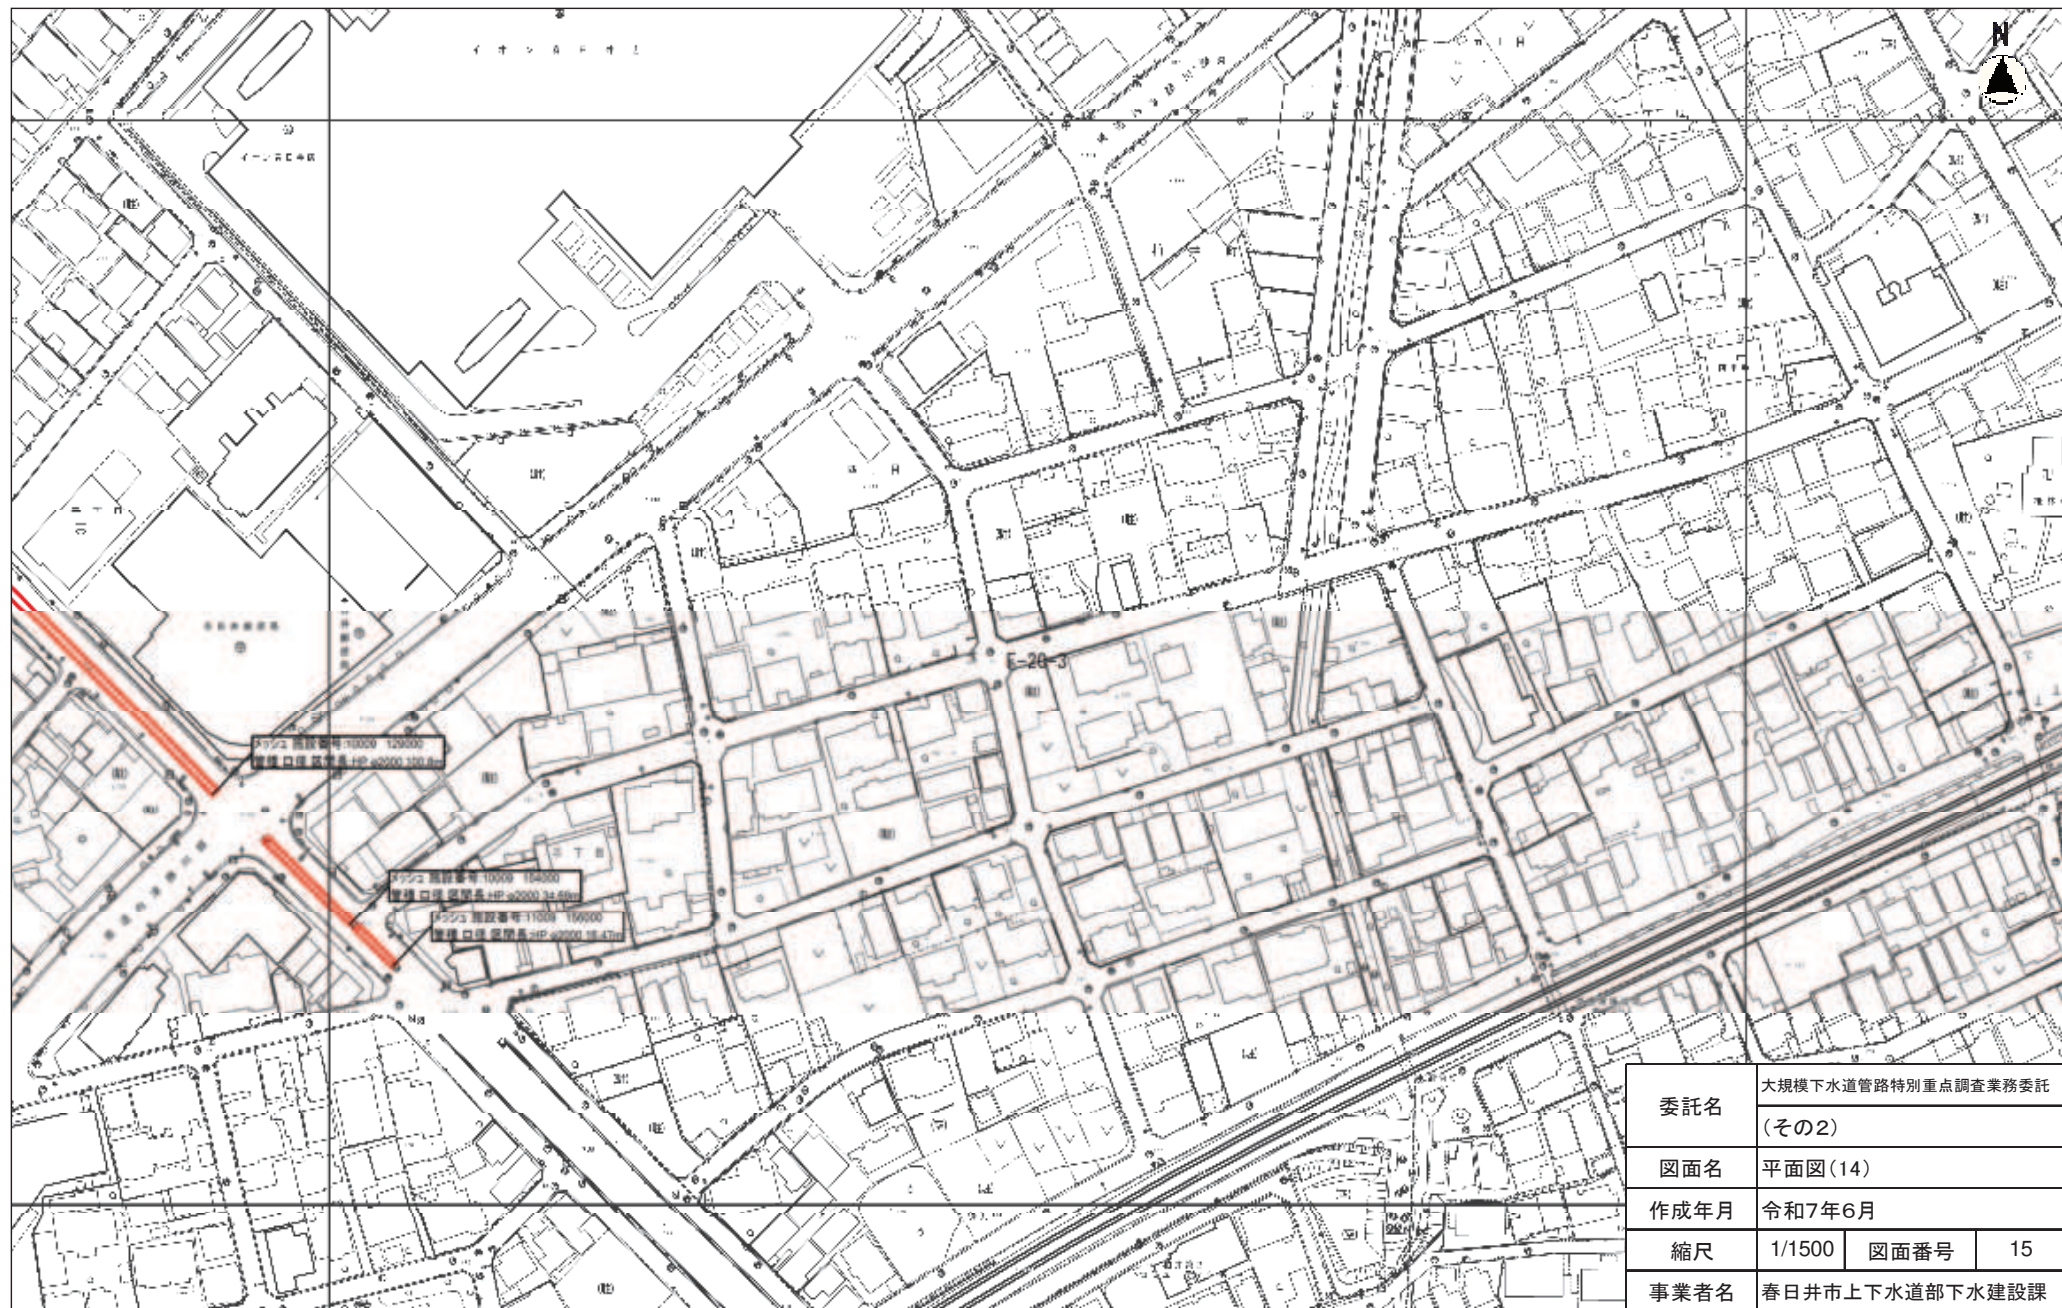

縮尺 1 : 1500

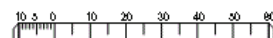


(F-20-3)


平面図(15)




委託名	大規模下水道管路特別重点調査業務委託		
	(その2)		
図面名	平面図(15)		
作成年月	令和7年6月		
縮尺	1/1500	図面番号	16
事業者名	春日井市上下水道部下水建設課		

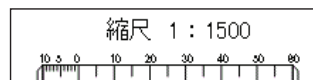

平面図(16)


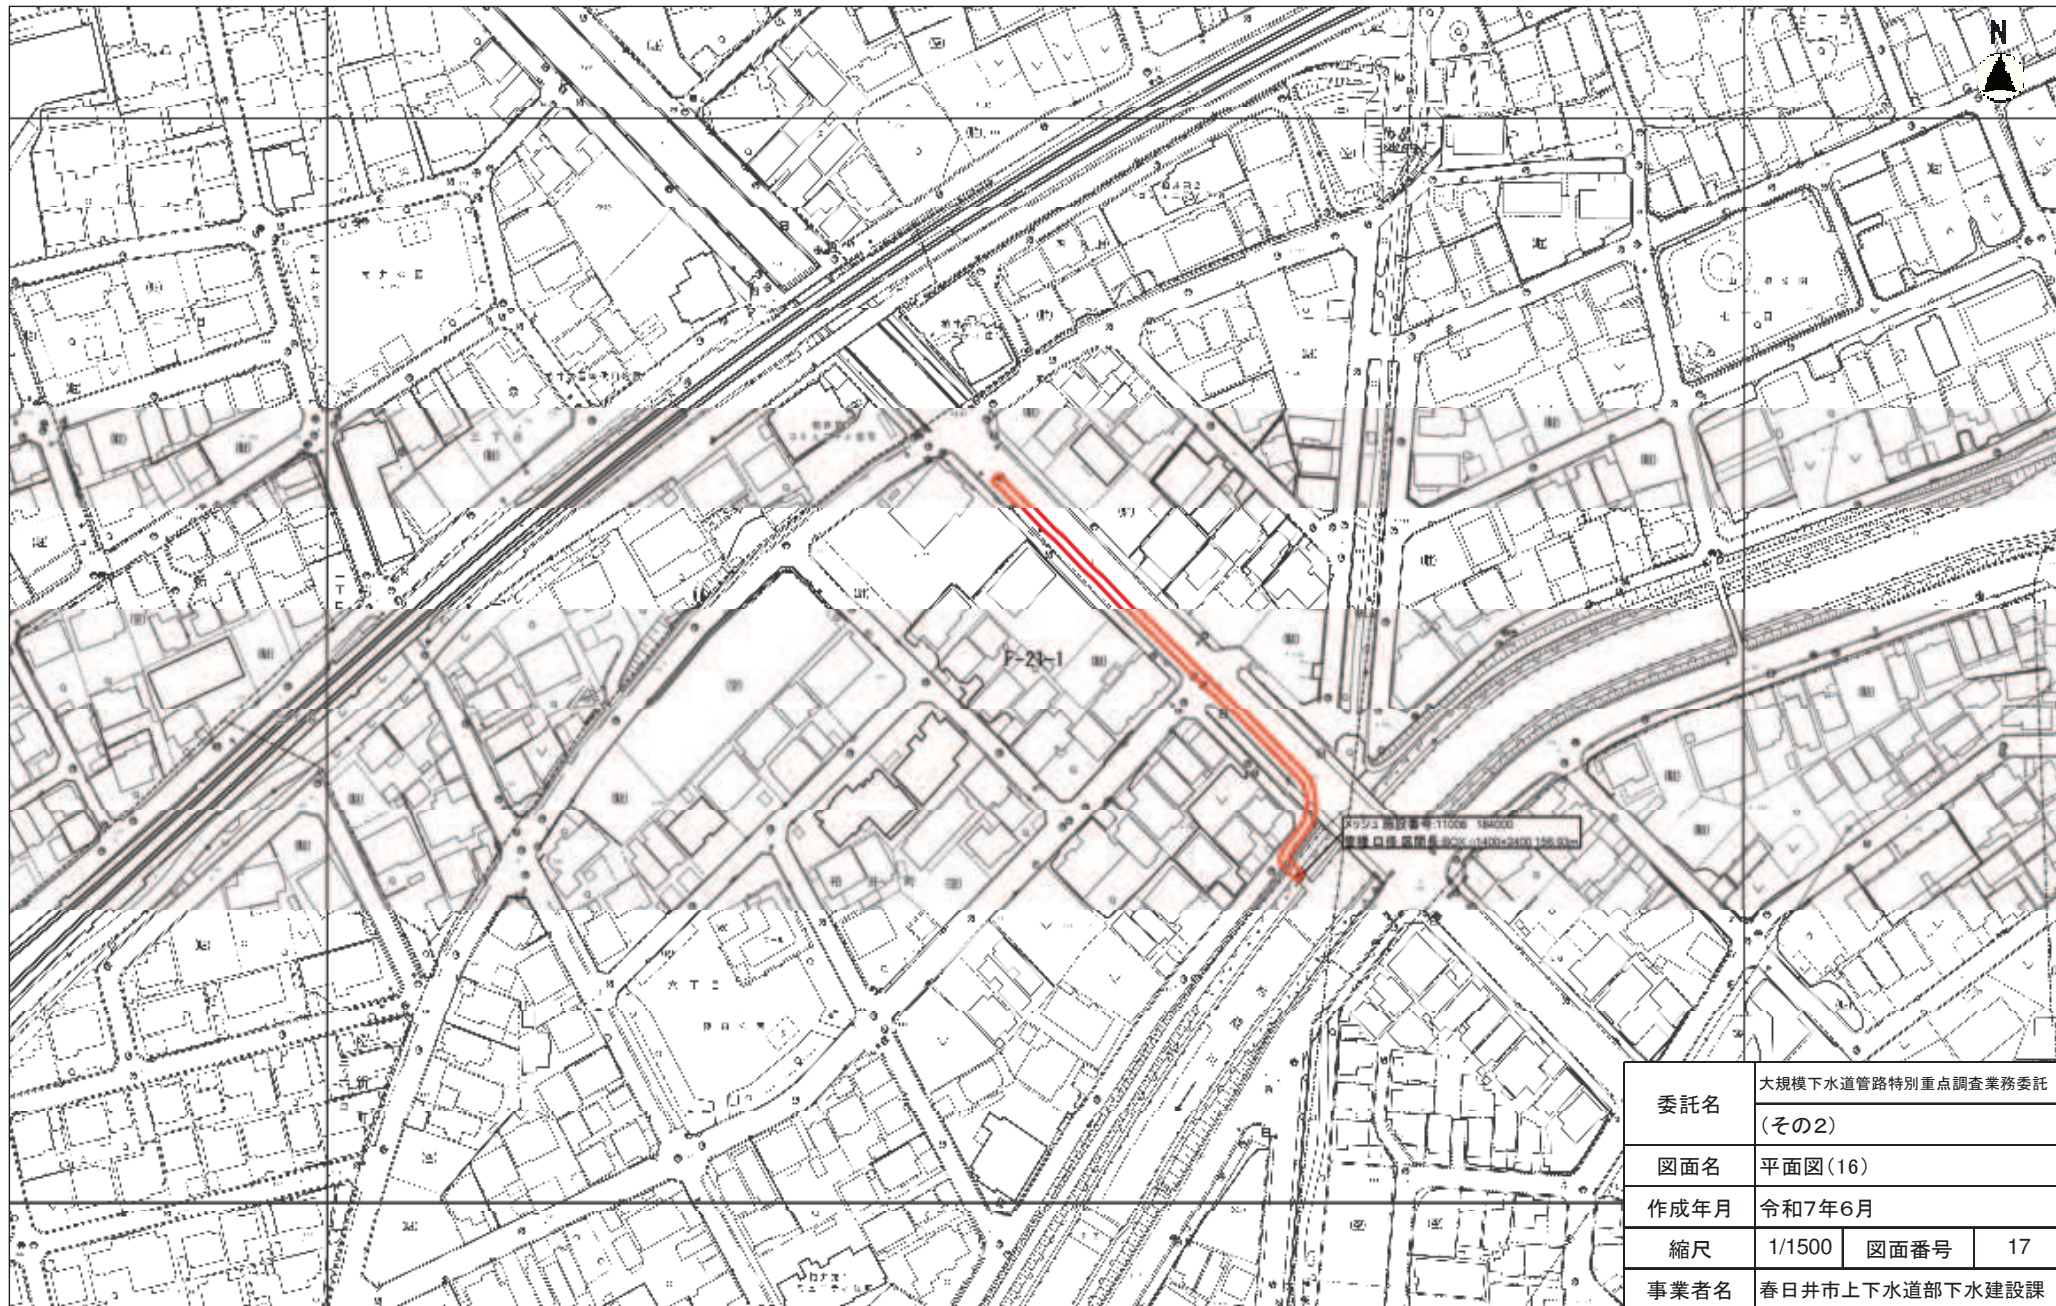


委託名	大規模下水道管路特別重点調査業務委託 (その2)		
図面名	平面図(16)		
作成年月	令和7年6月		
縮尺	1/1500	図面番号	17
事業者名	春日井市上下水道部下水建設課		

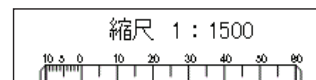


(F-21-1)

平面図(17)

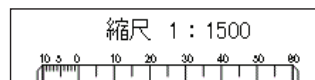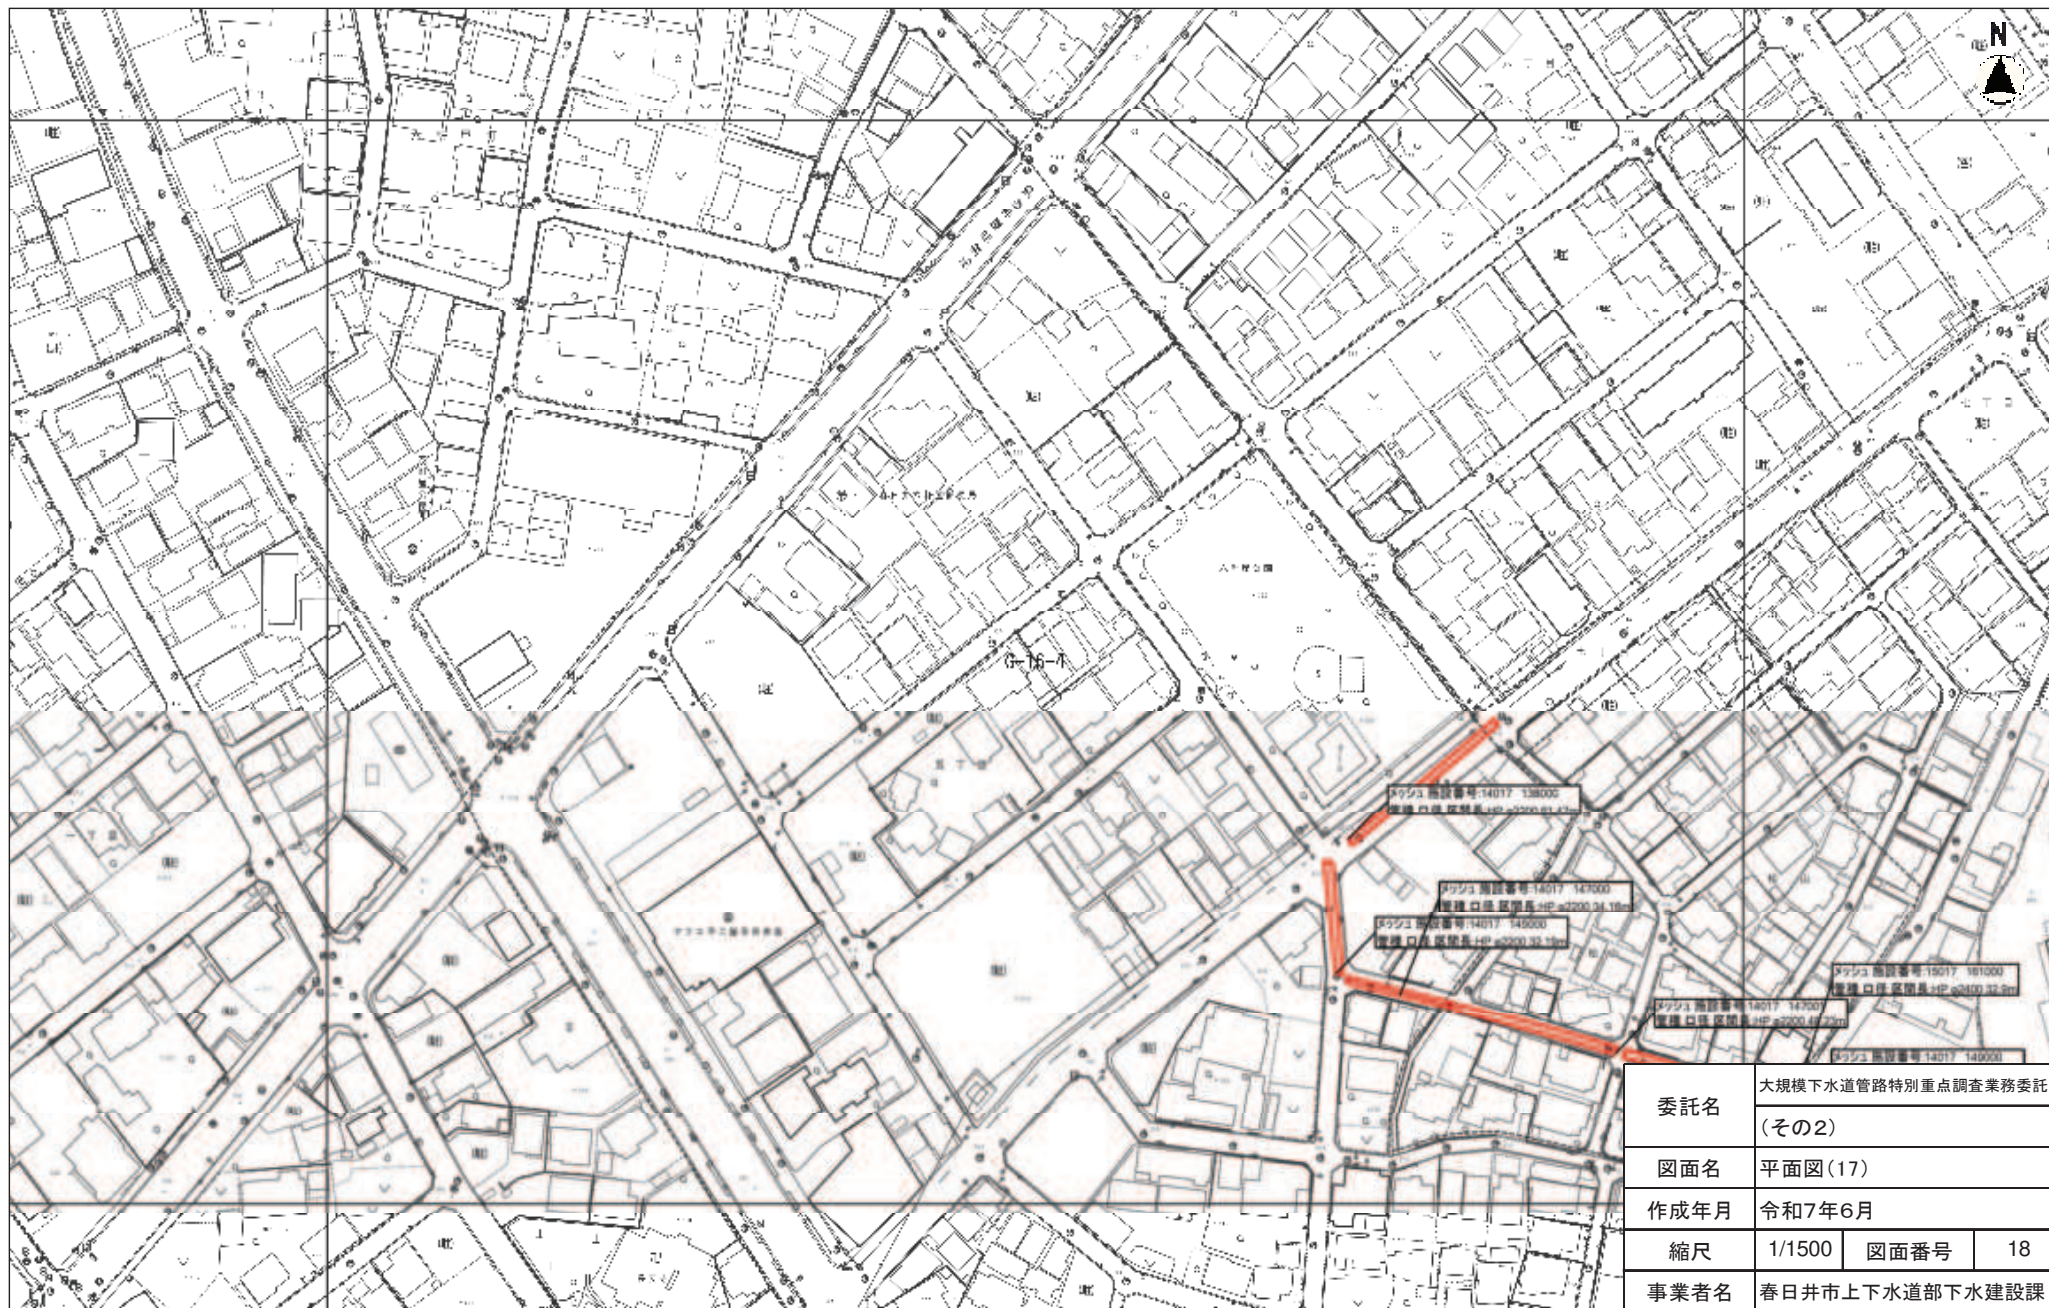


平面図(18)

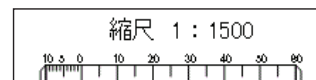

平面図(19)




委託名	大規模下水道管路特別重点調査業務委託 (その2)		
図面名	平面図(19)		
作成年月	令和7年6月		
縮尺	1/1500	図面番号	20
事業者名	春日井市上下水道部下水建設課		

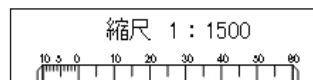


(G-17-3)


平面図(20)

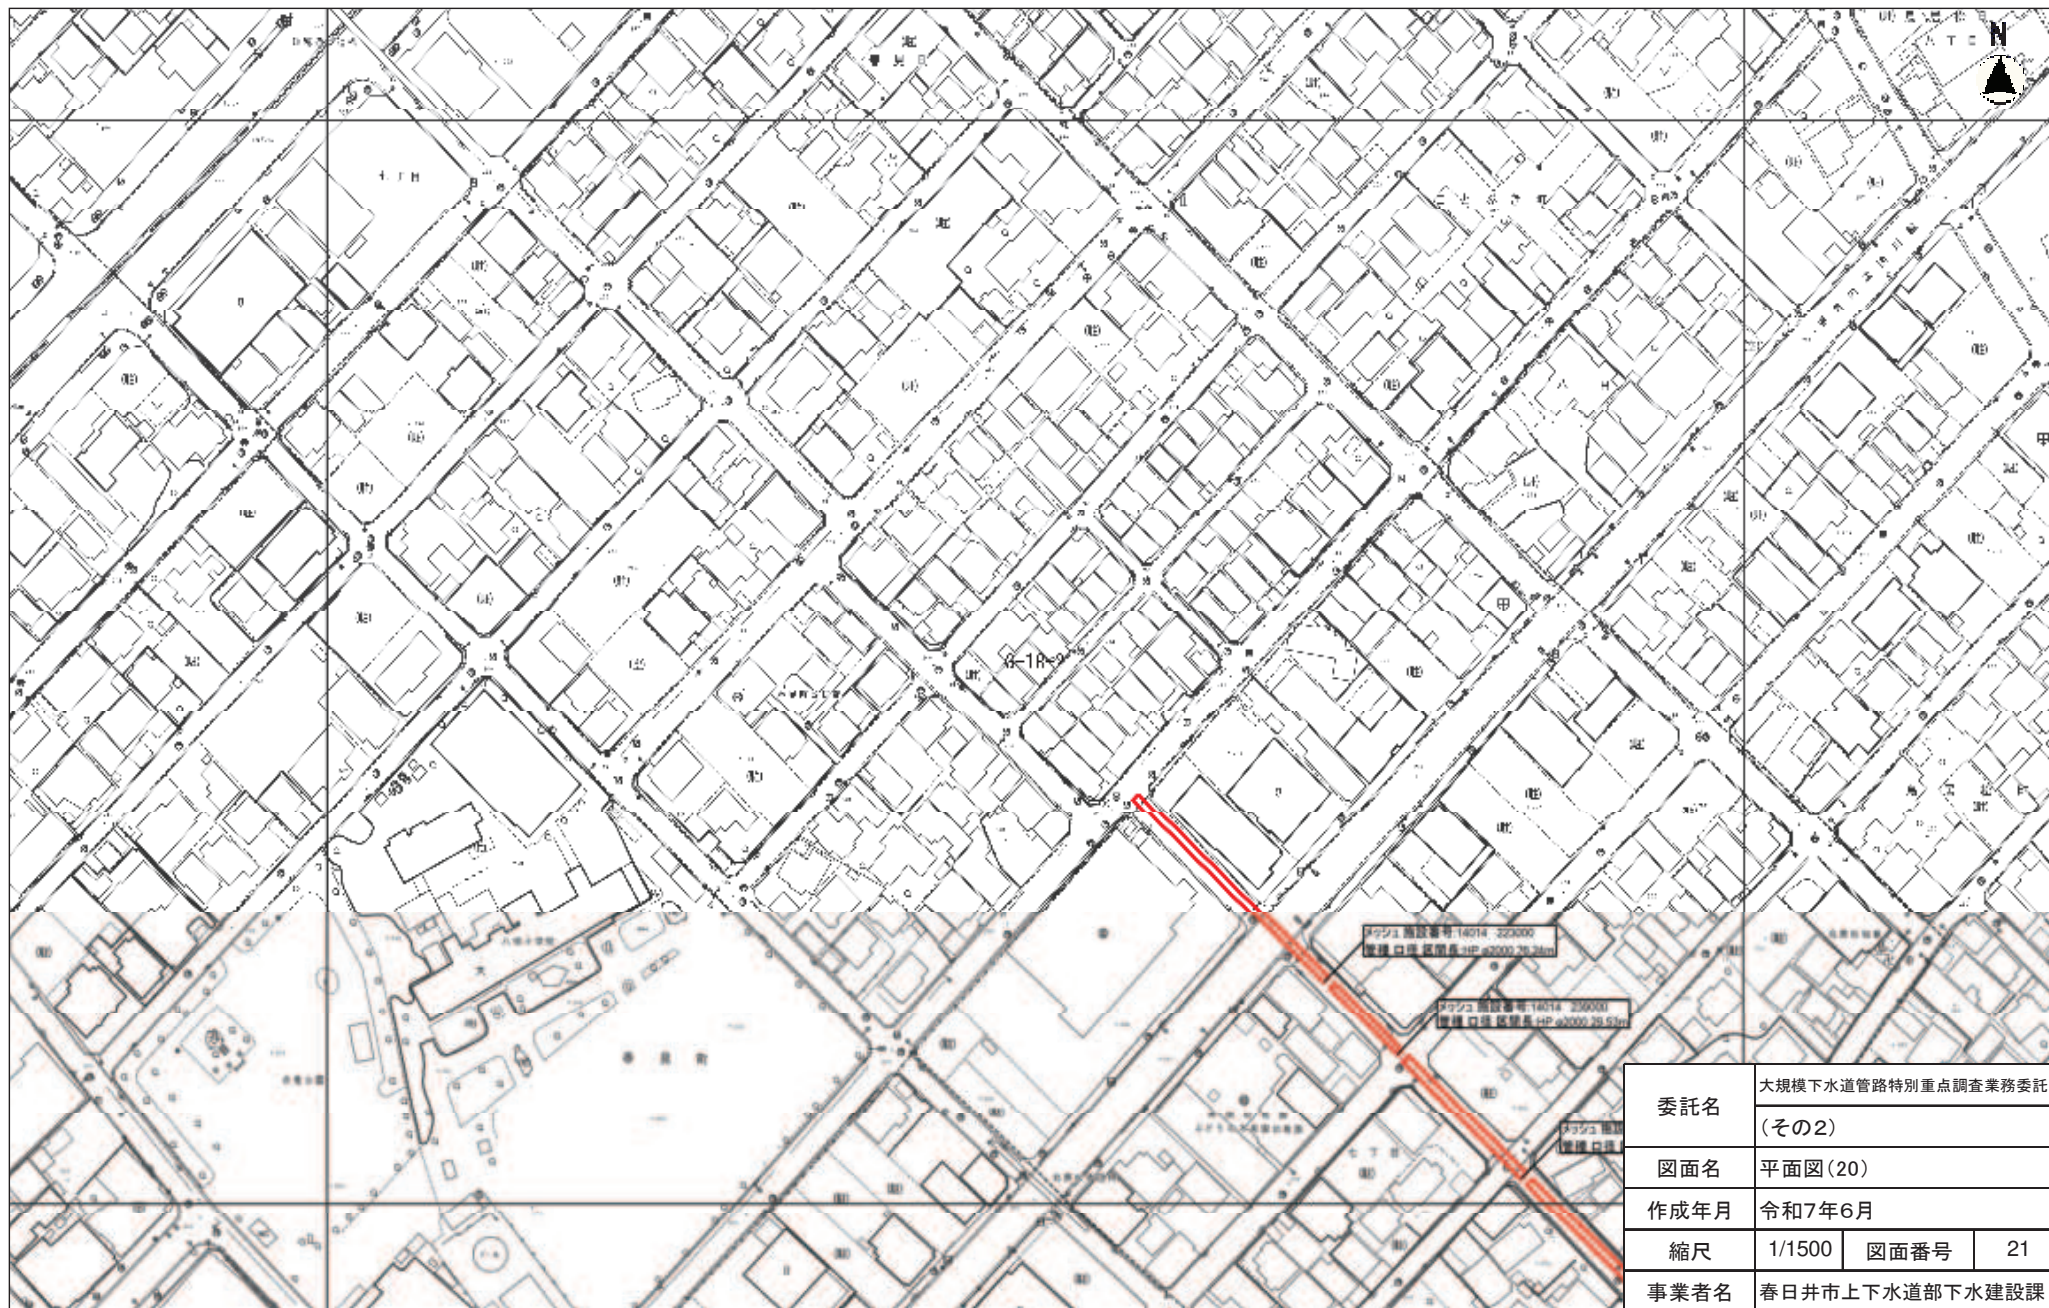


委託名	大規模下水道管路特別重点調査業務委託		
	(その2)		
図面名	平面図(20)		
作成年月	令和7年6月		
縮尺	1/1500	図面番号	21
事業者名	春日井市上下水道部下水建設課		

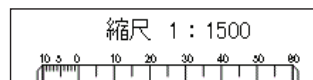

平面図(21)

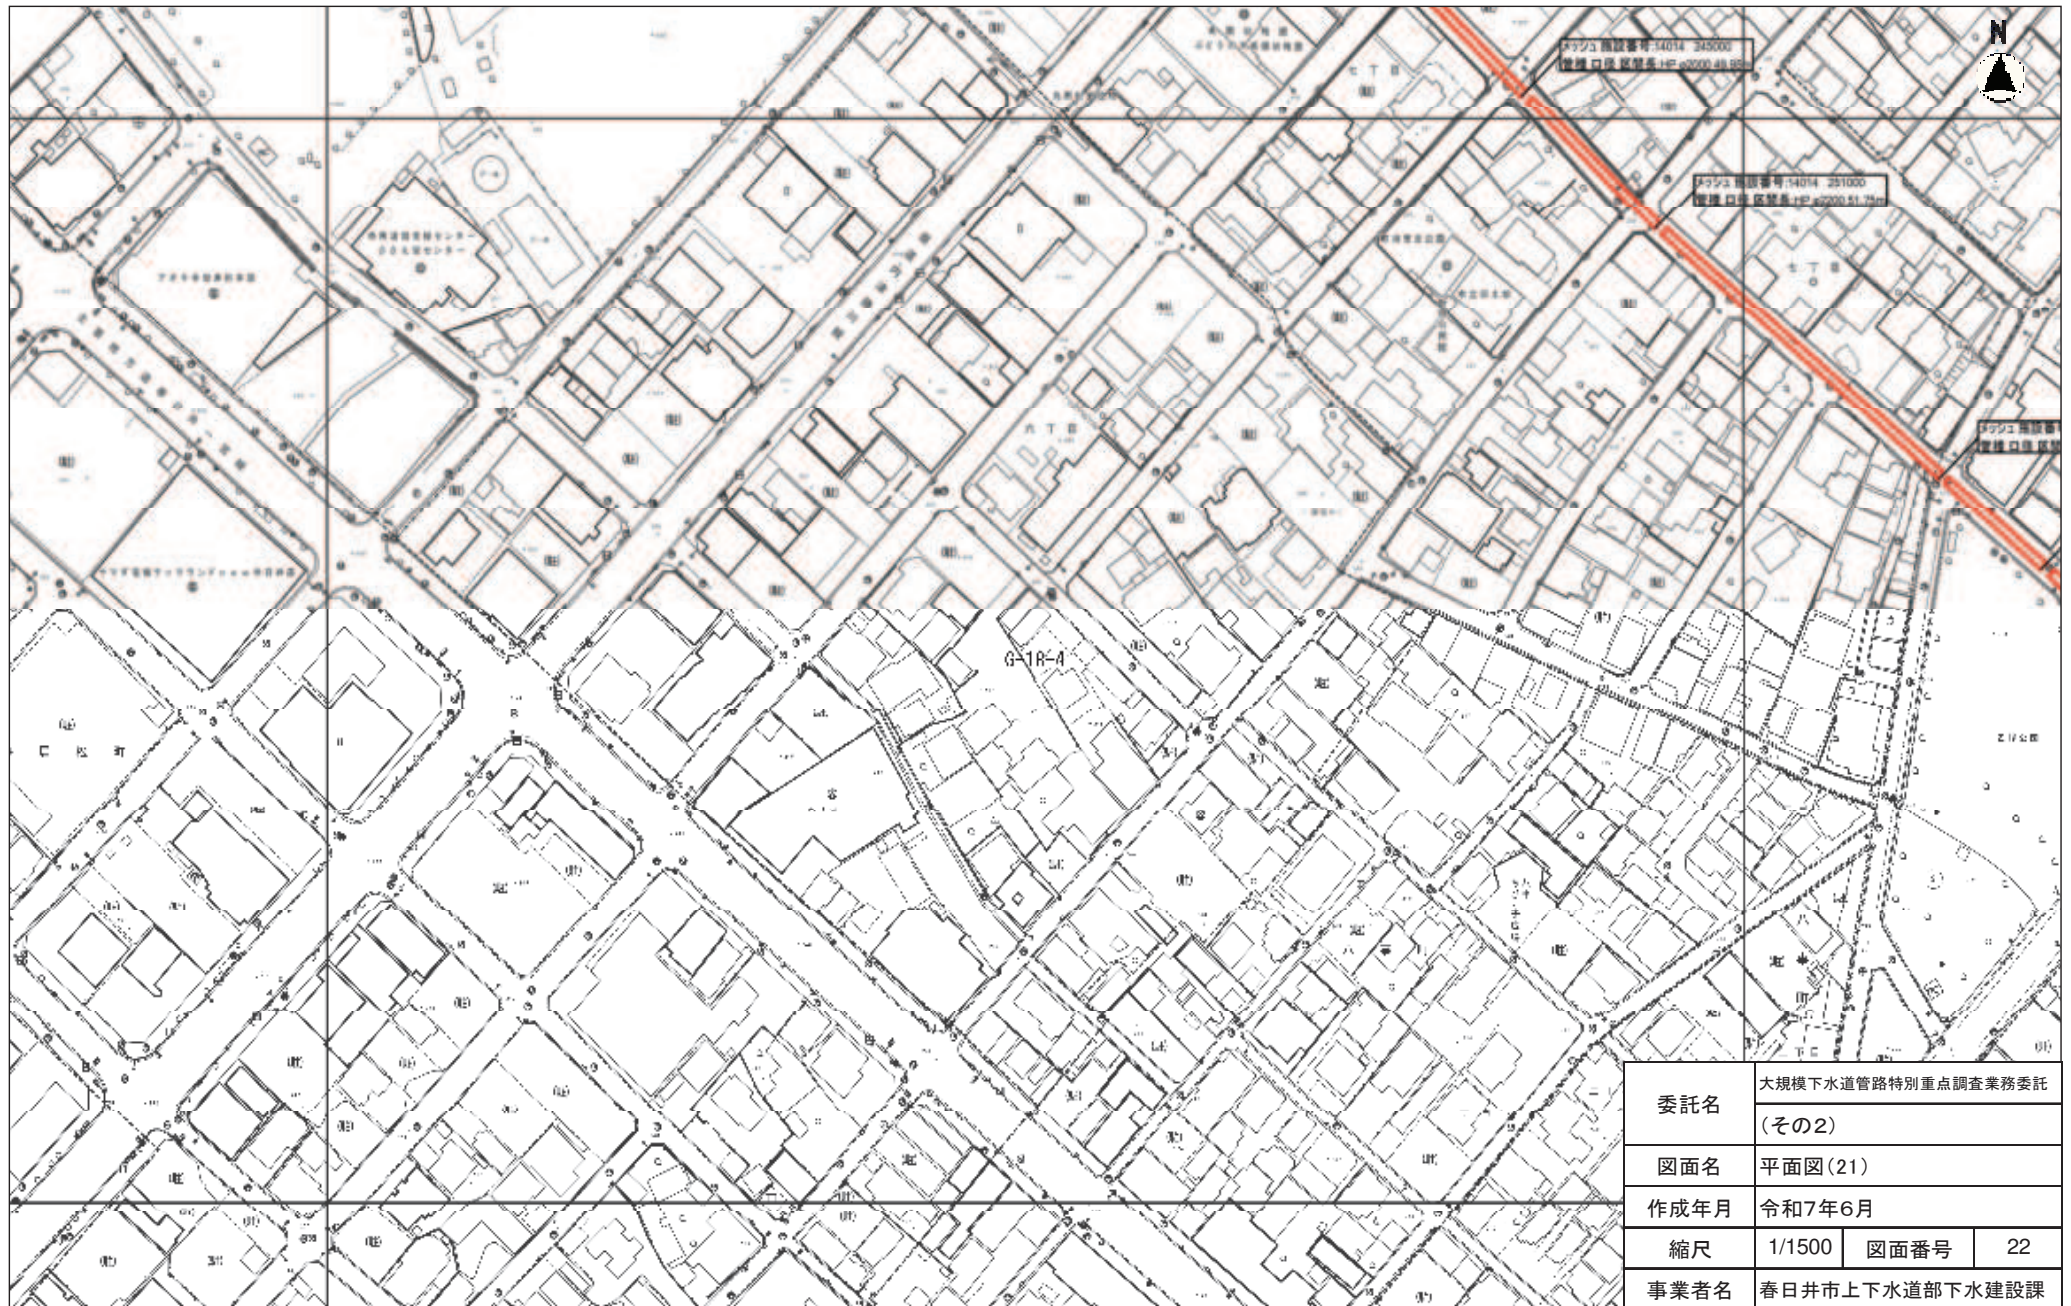


委託名	大規模下水道管路特別重点調査業務委託		
	(その2)		
図面名	平面図(21)		
作成年月	令和7年6月		
縮尺	1/1500	図面番号	22
事業者名	春日井市上下水道部下水建設課		

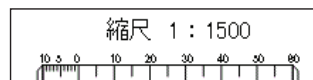


(G-18-4)


平面図(22)

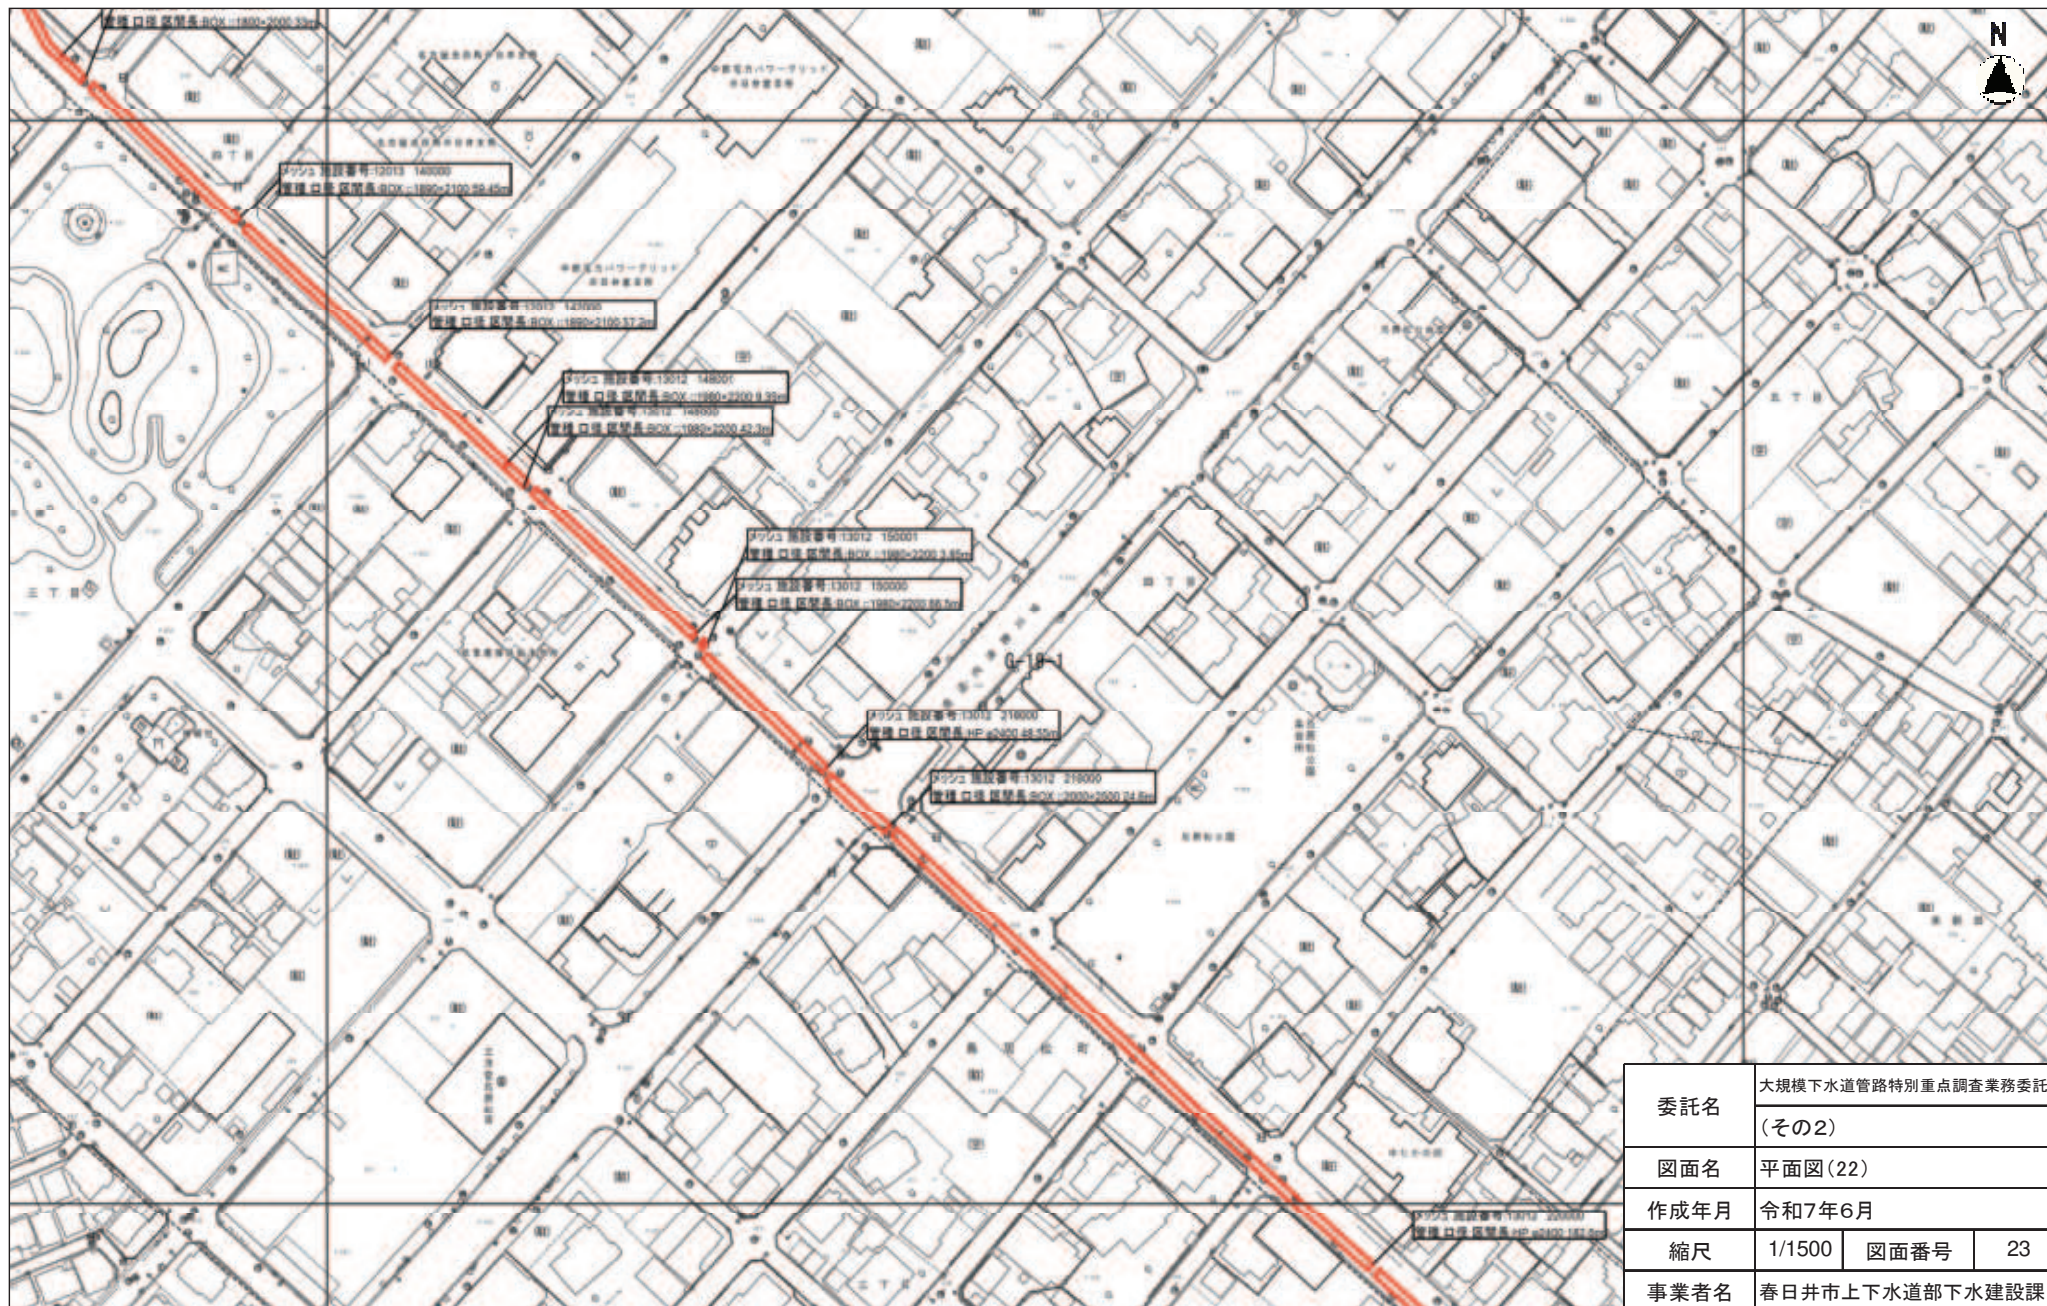


縮尺 1 : 1500

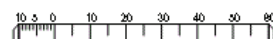

平面図(23)

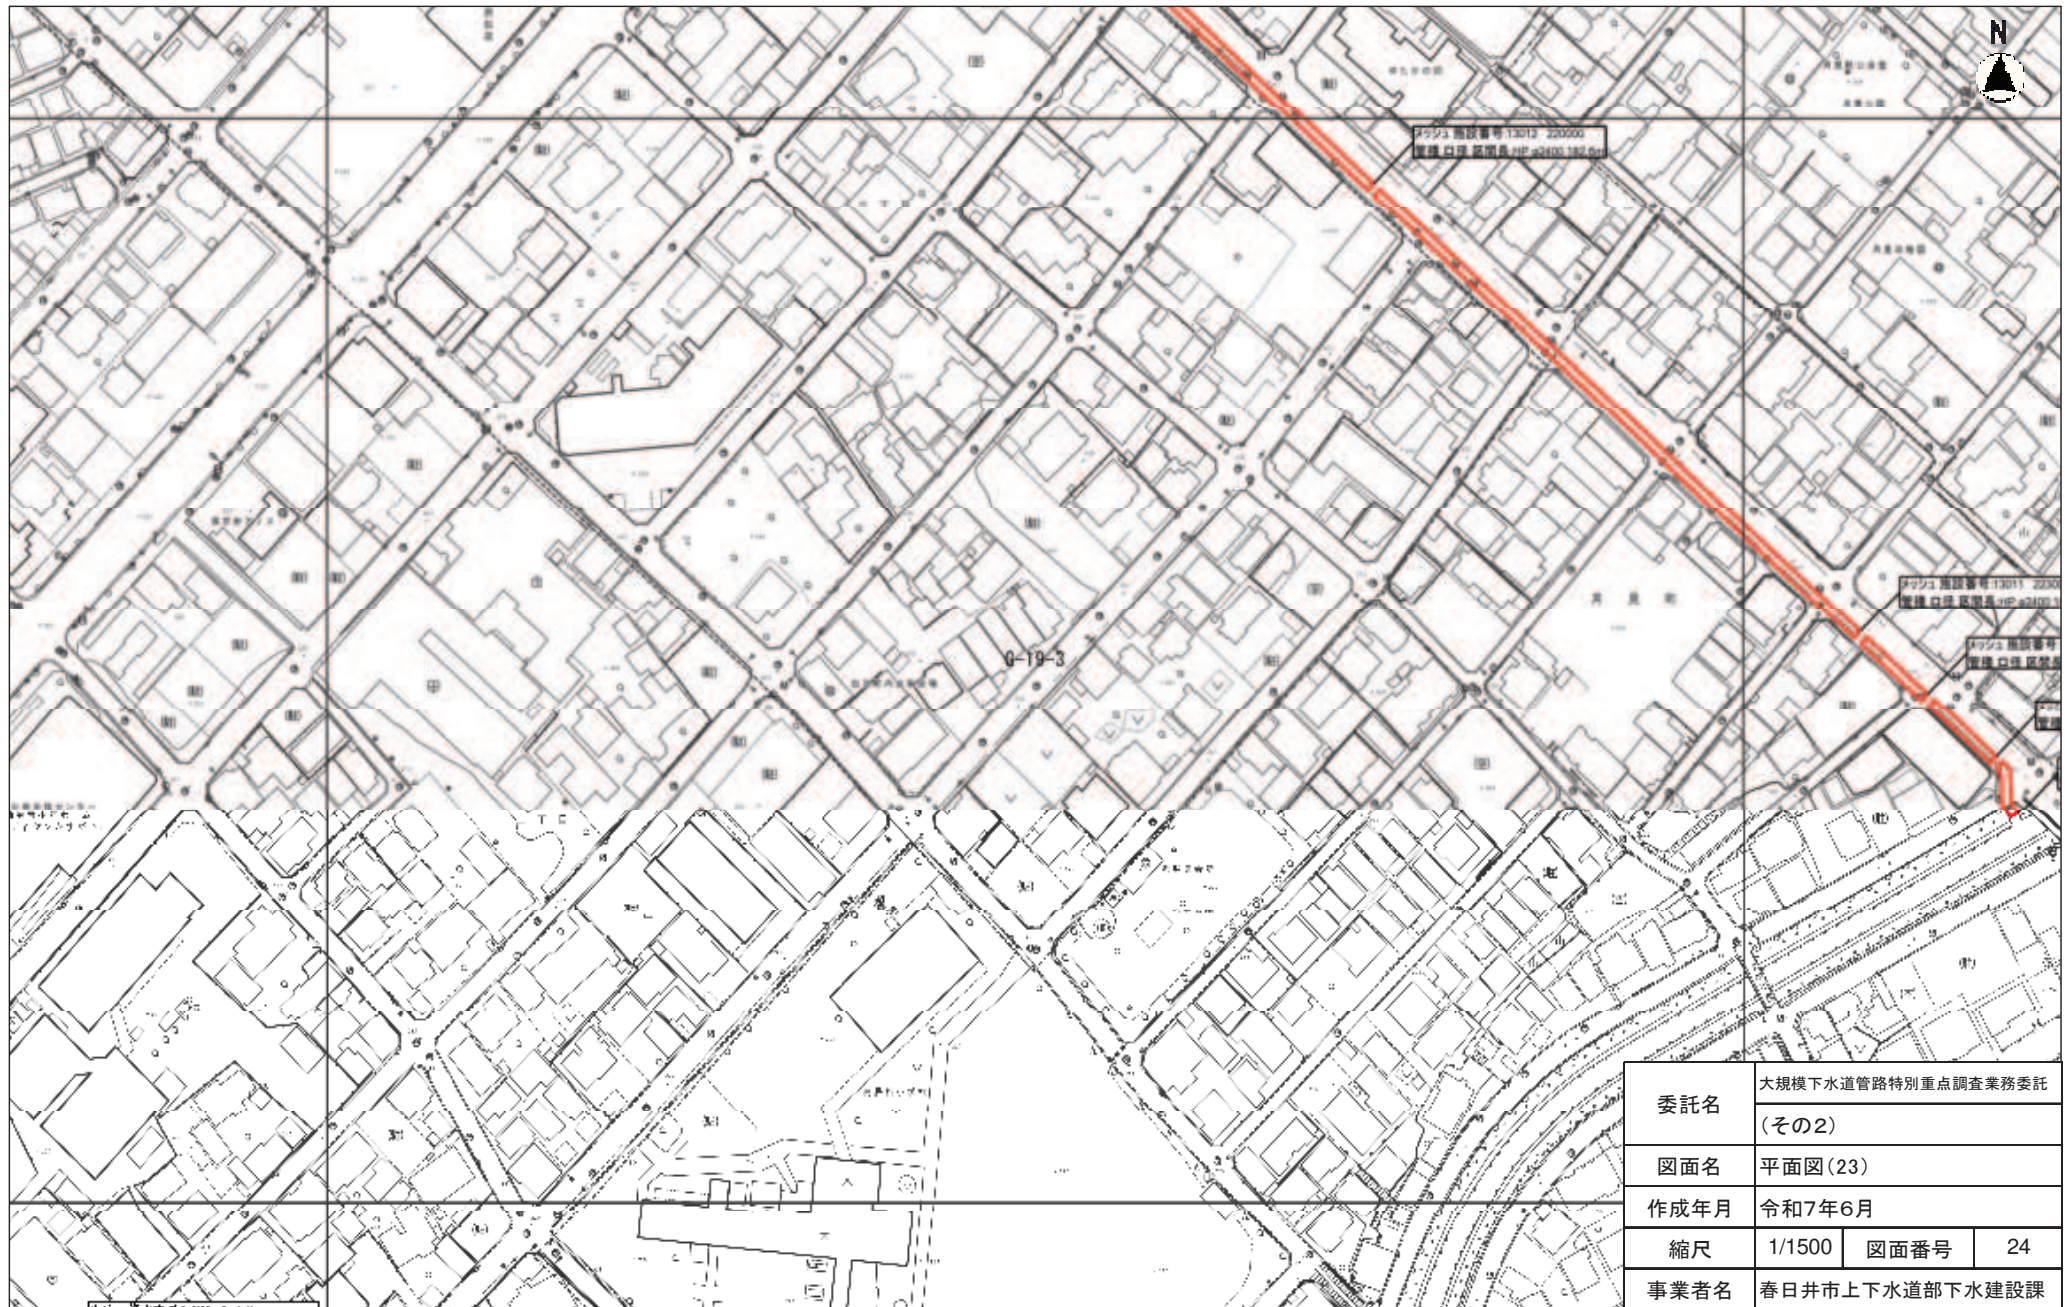


委託名	大規模下水道管路特別重点調査業務委託 (その2)		
図面名	平面図(23)		
作成年月	令和7年6月		
縮尺	1/1500	図面番号	24
事業者名	春日井市上下水道部下水建設課		

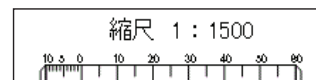


(G-19-3)


平面図(24)

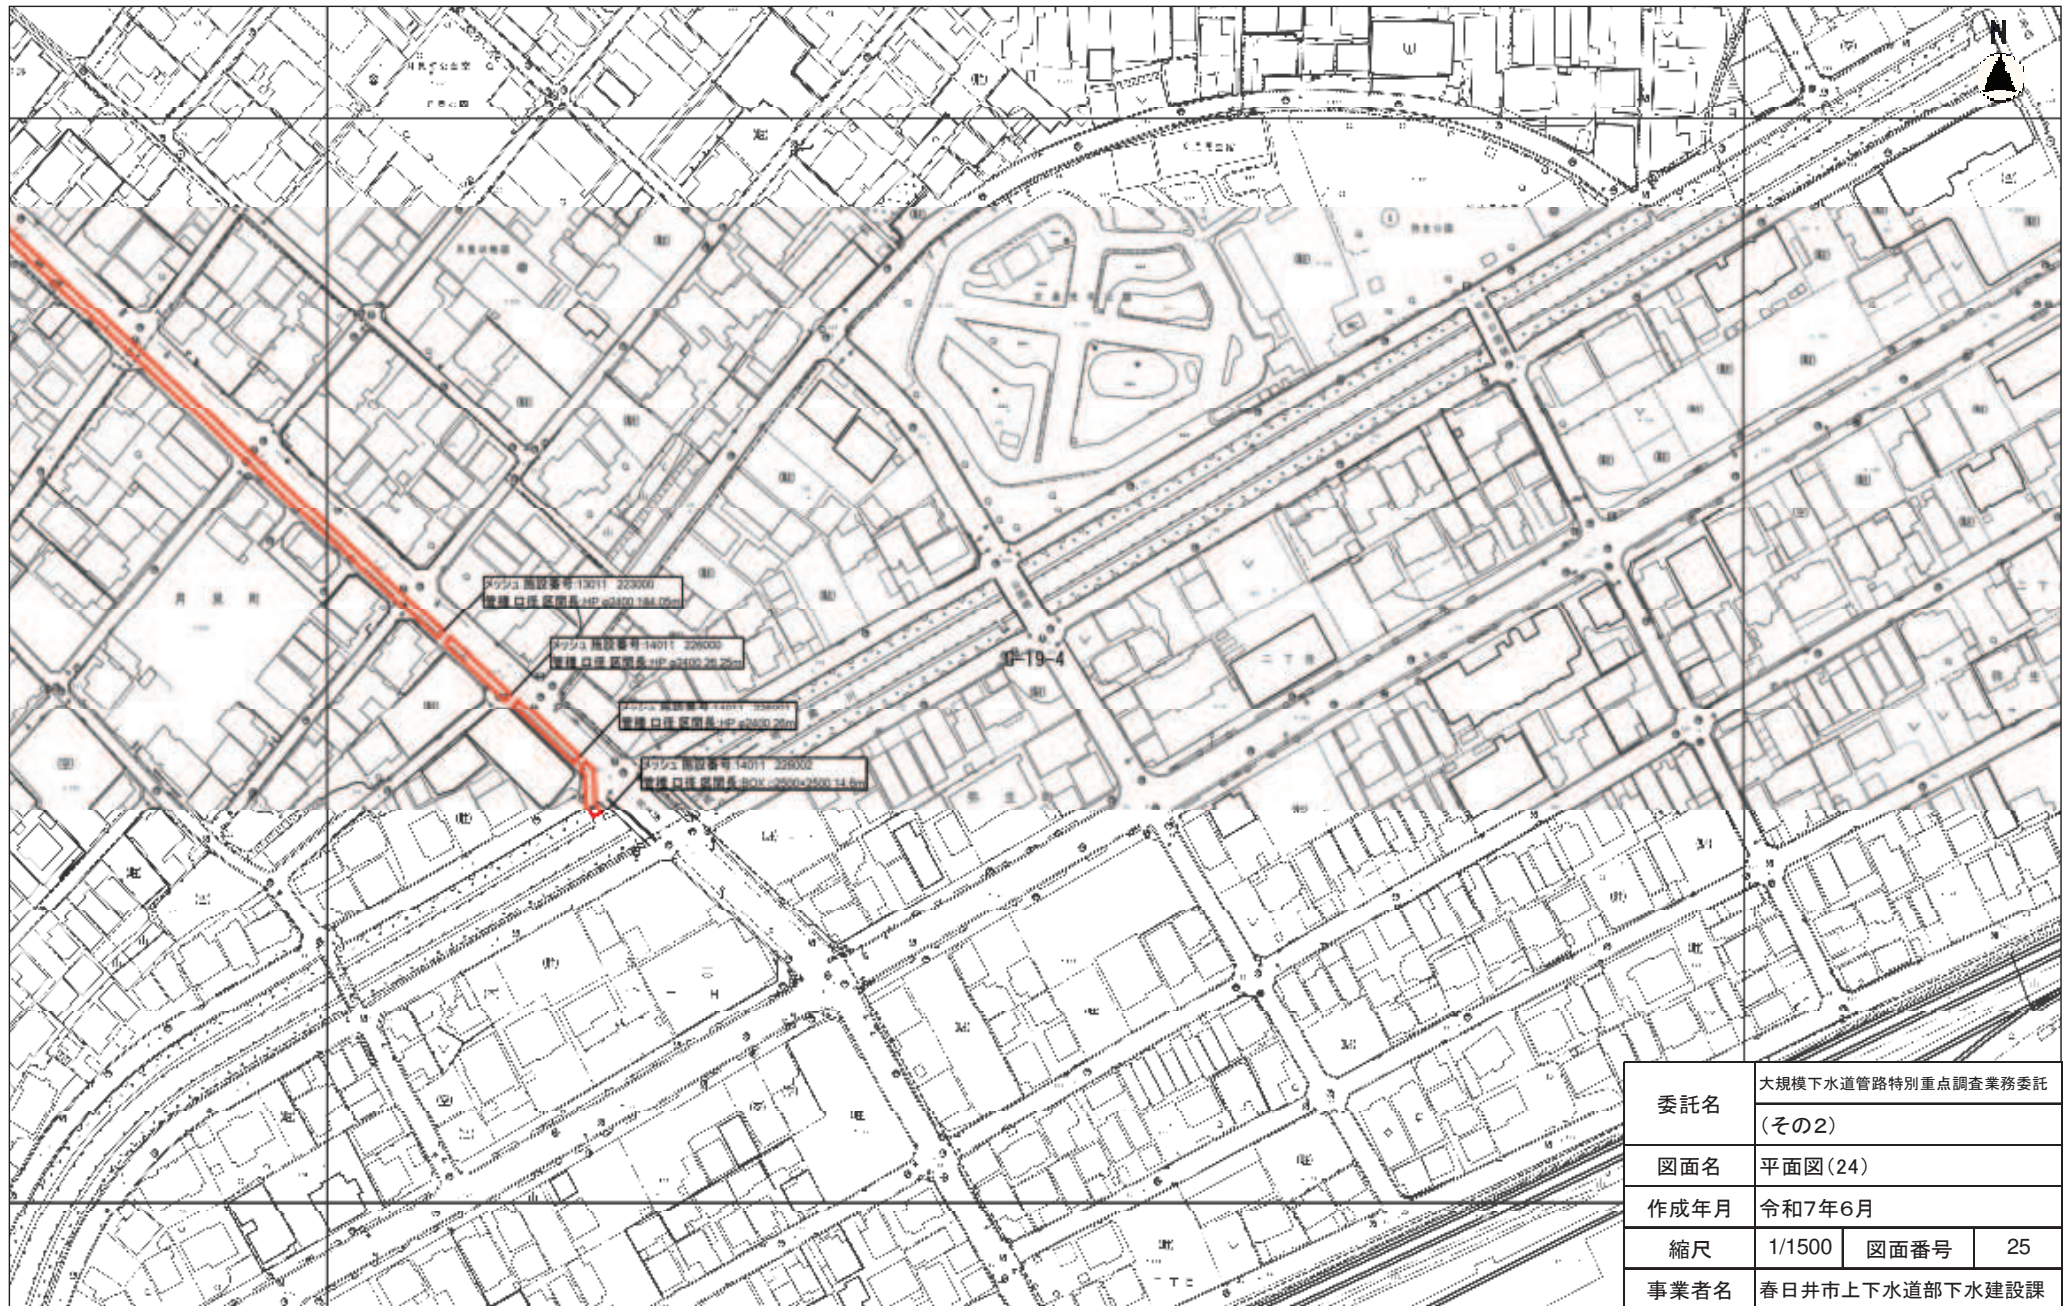


委託名	大規模下水道管路特別重点調査業務委託 (その2)		
図面名	平面図(24)		
作成年月	令和7年6月		
縮尺	1/1500	図面番号	25
事業者名	春日井市上下水道部下水建設課		

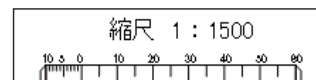


平面図(25)

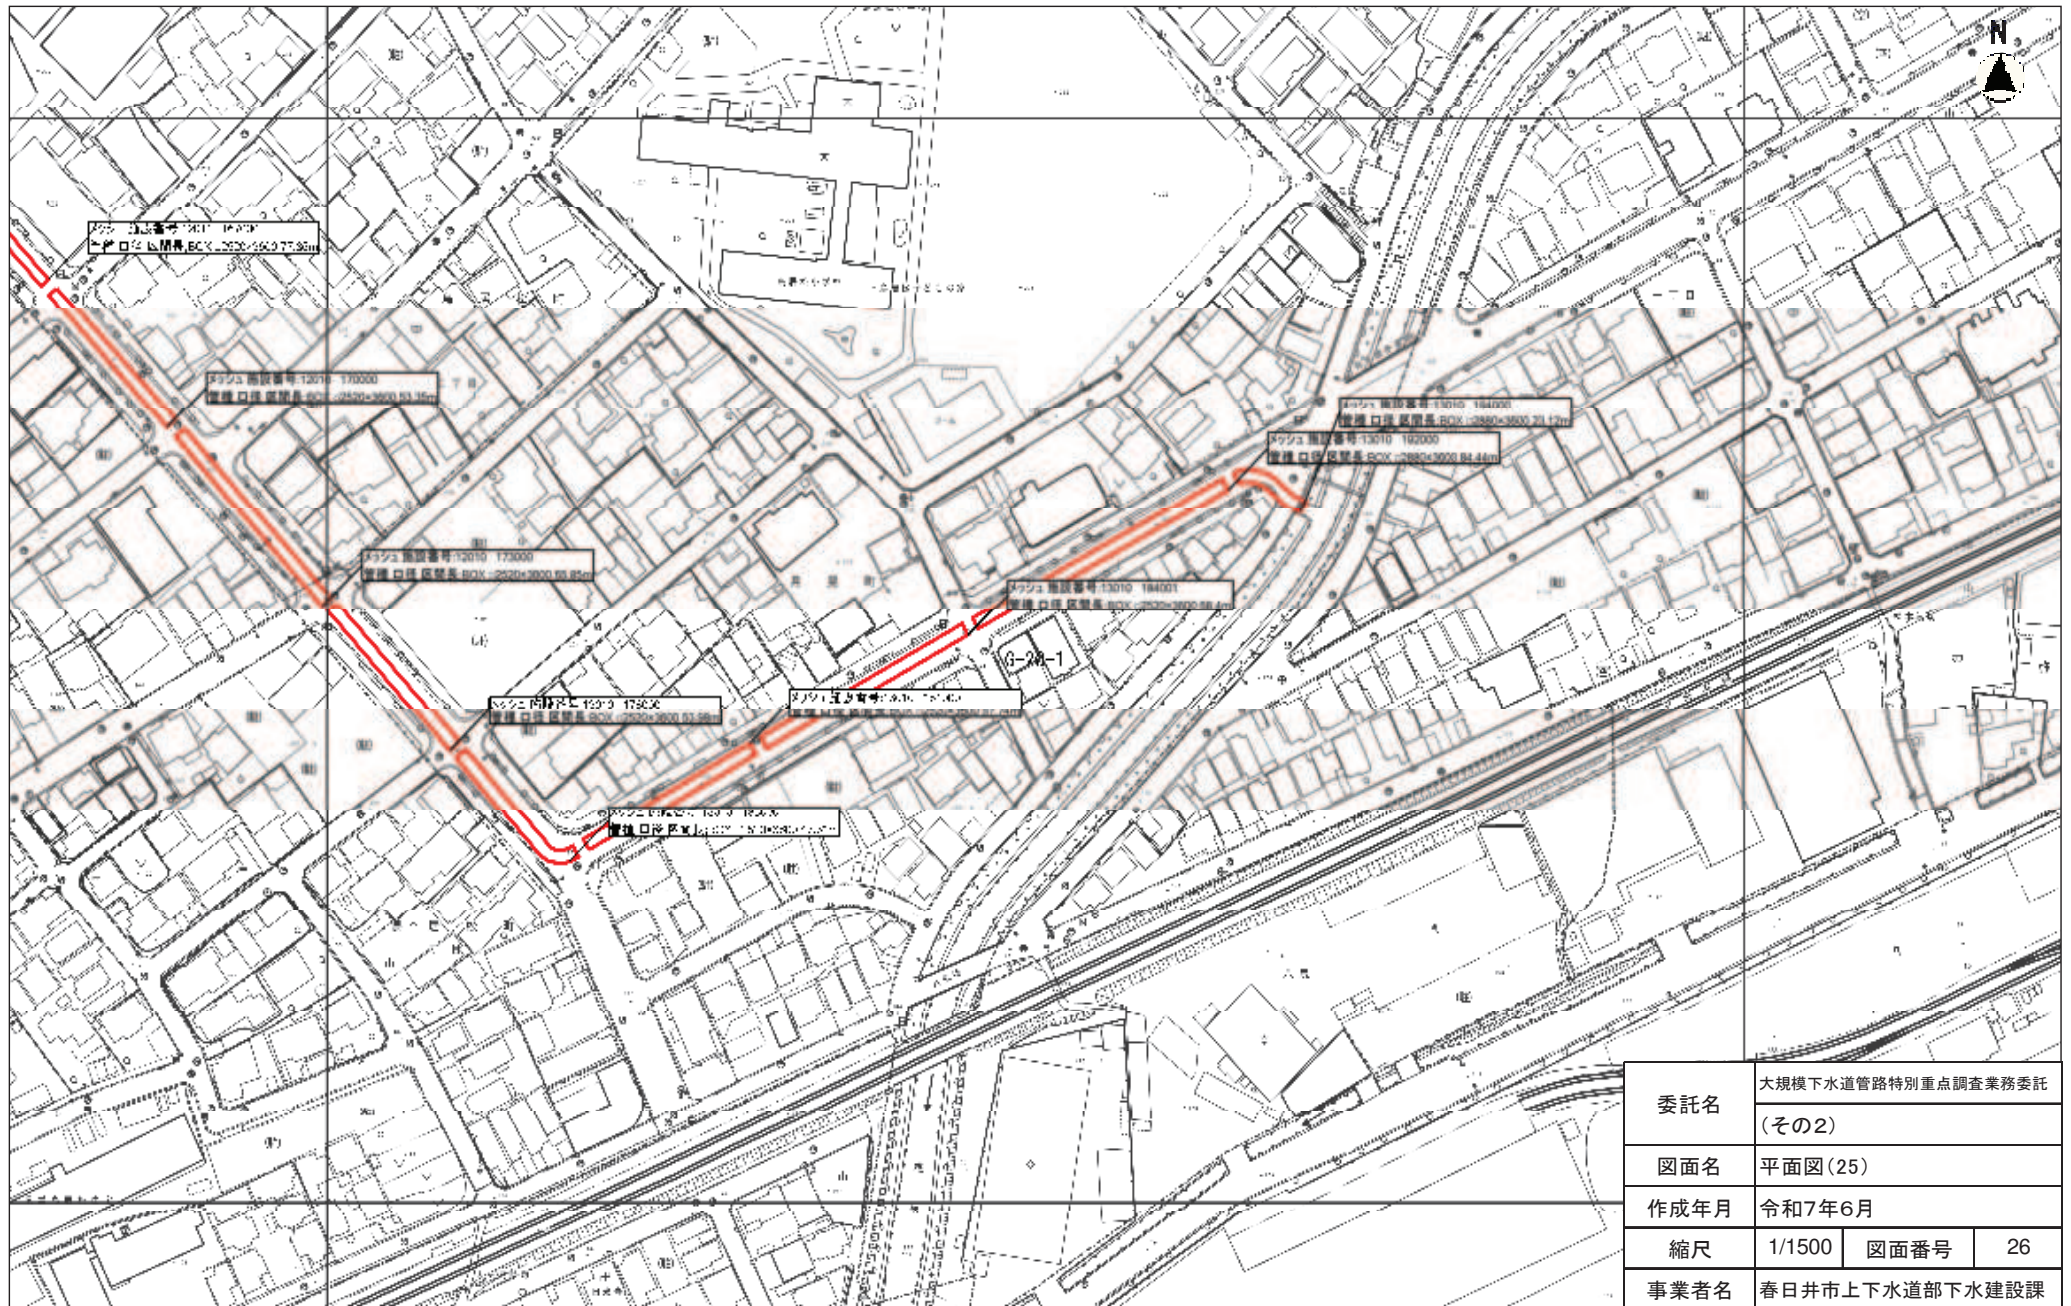


縮尺 1 : 1500

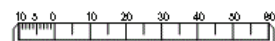

平面図(26)

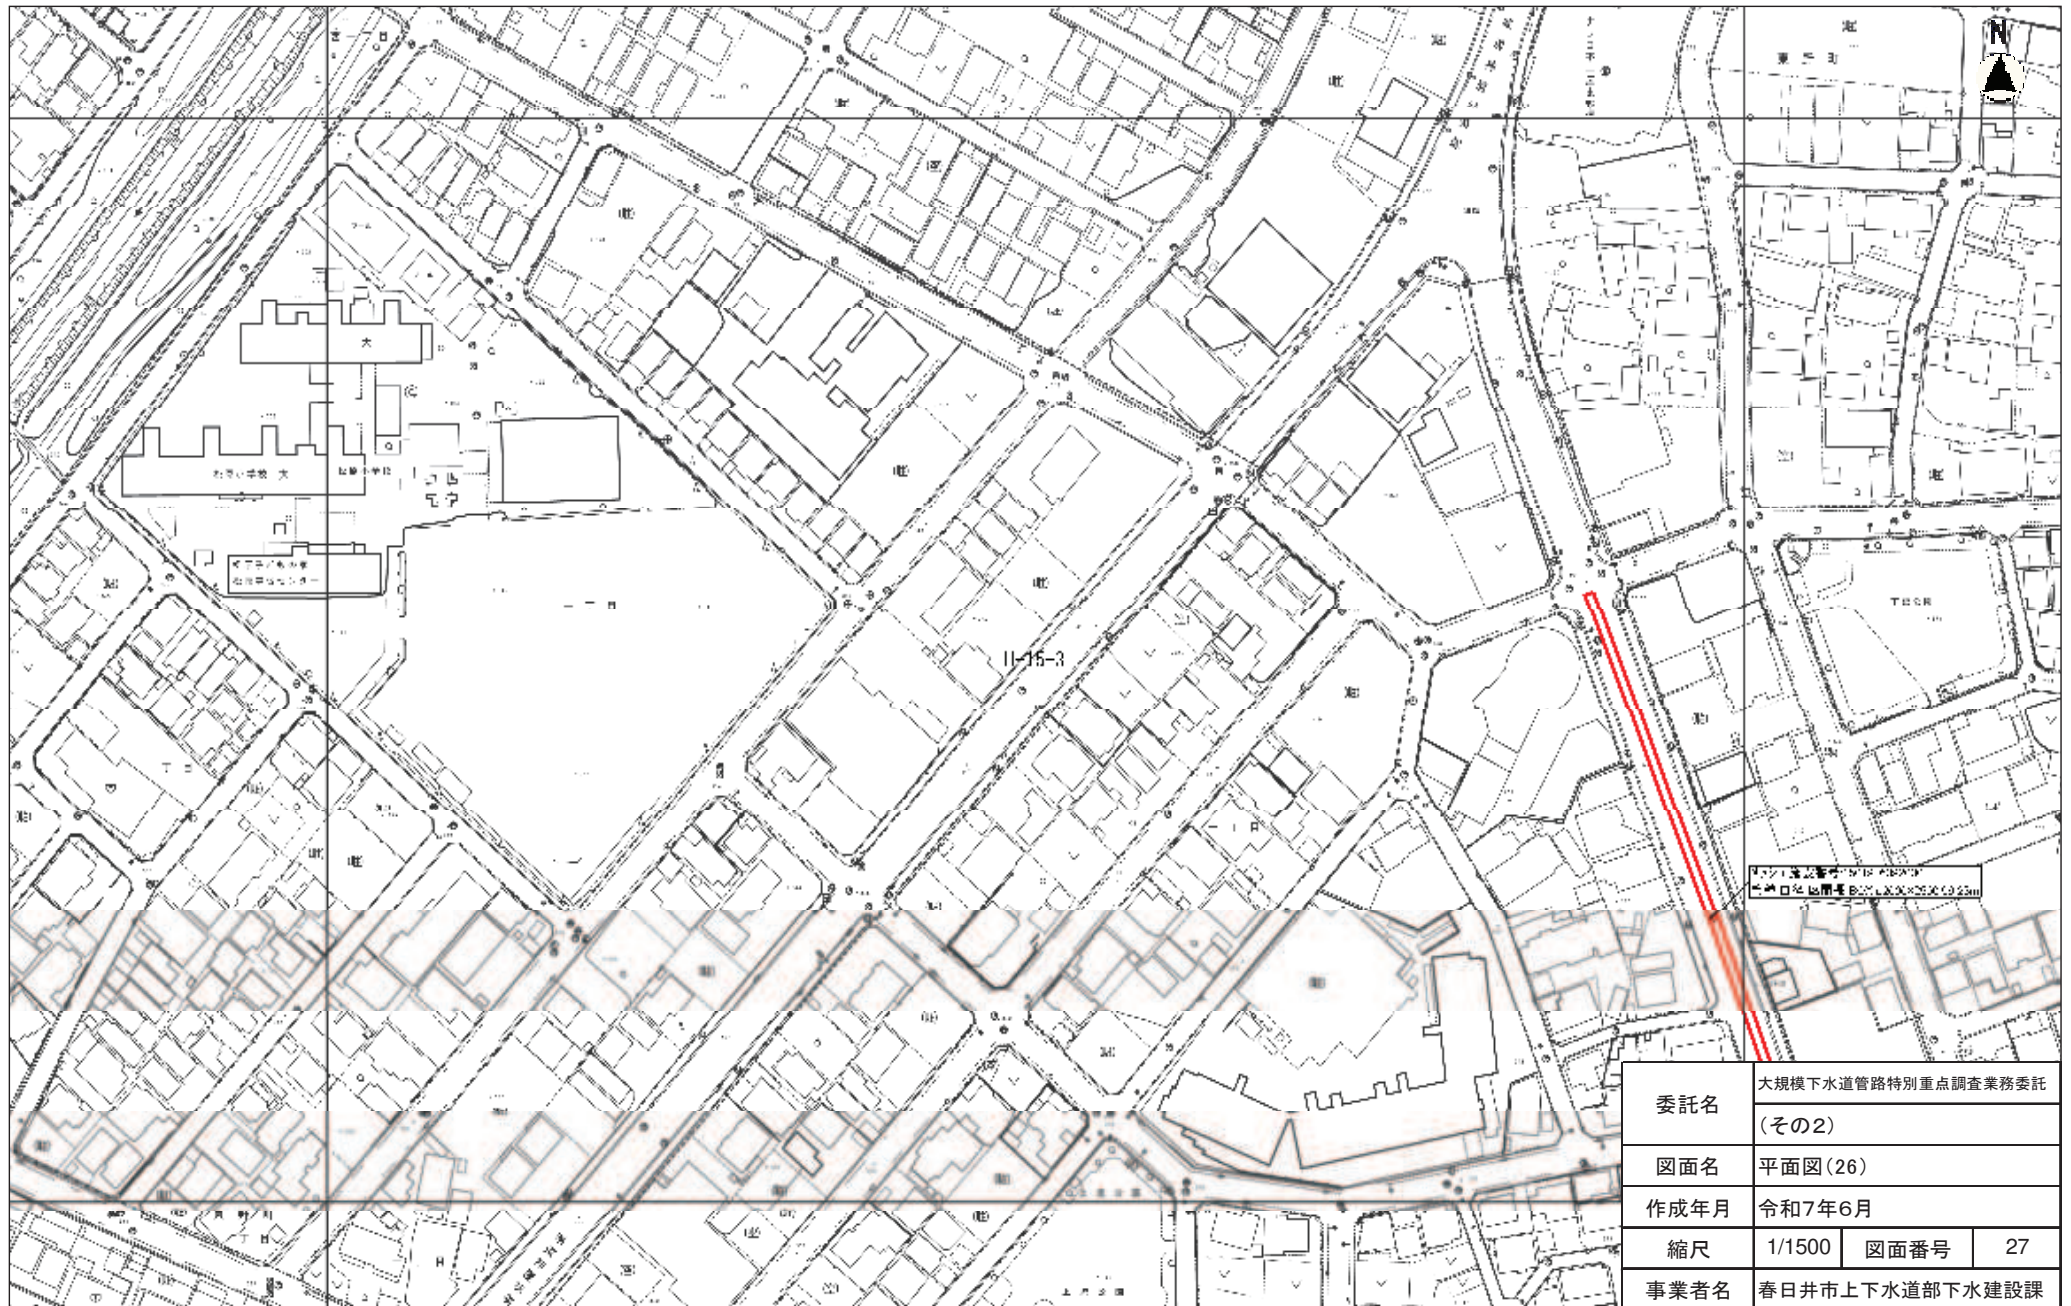


縮尺 1 : 1500

 


(H-15-3)


平面図(27)

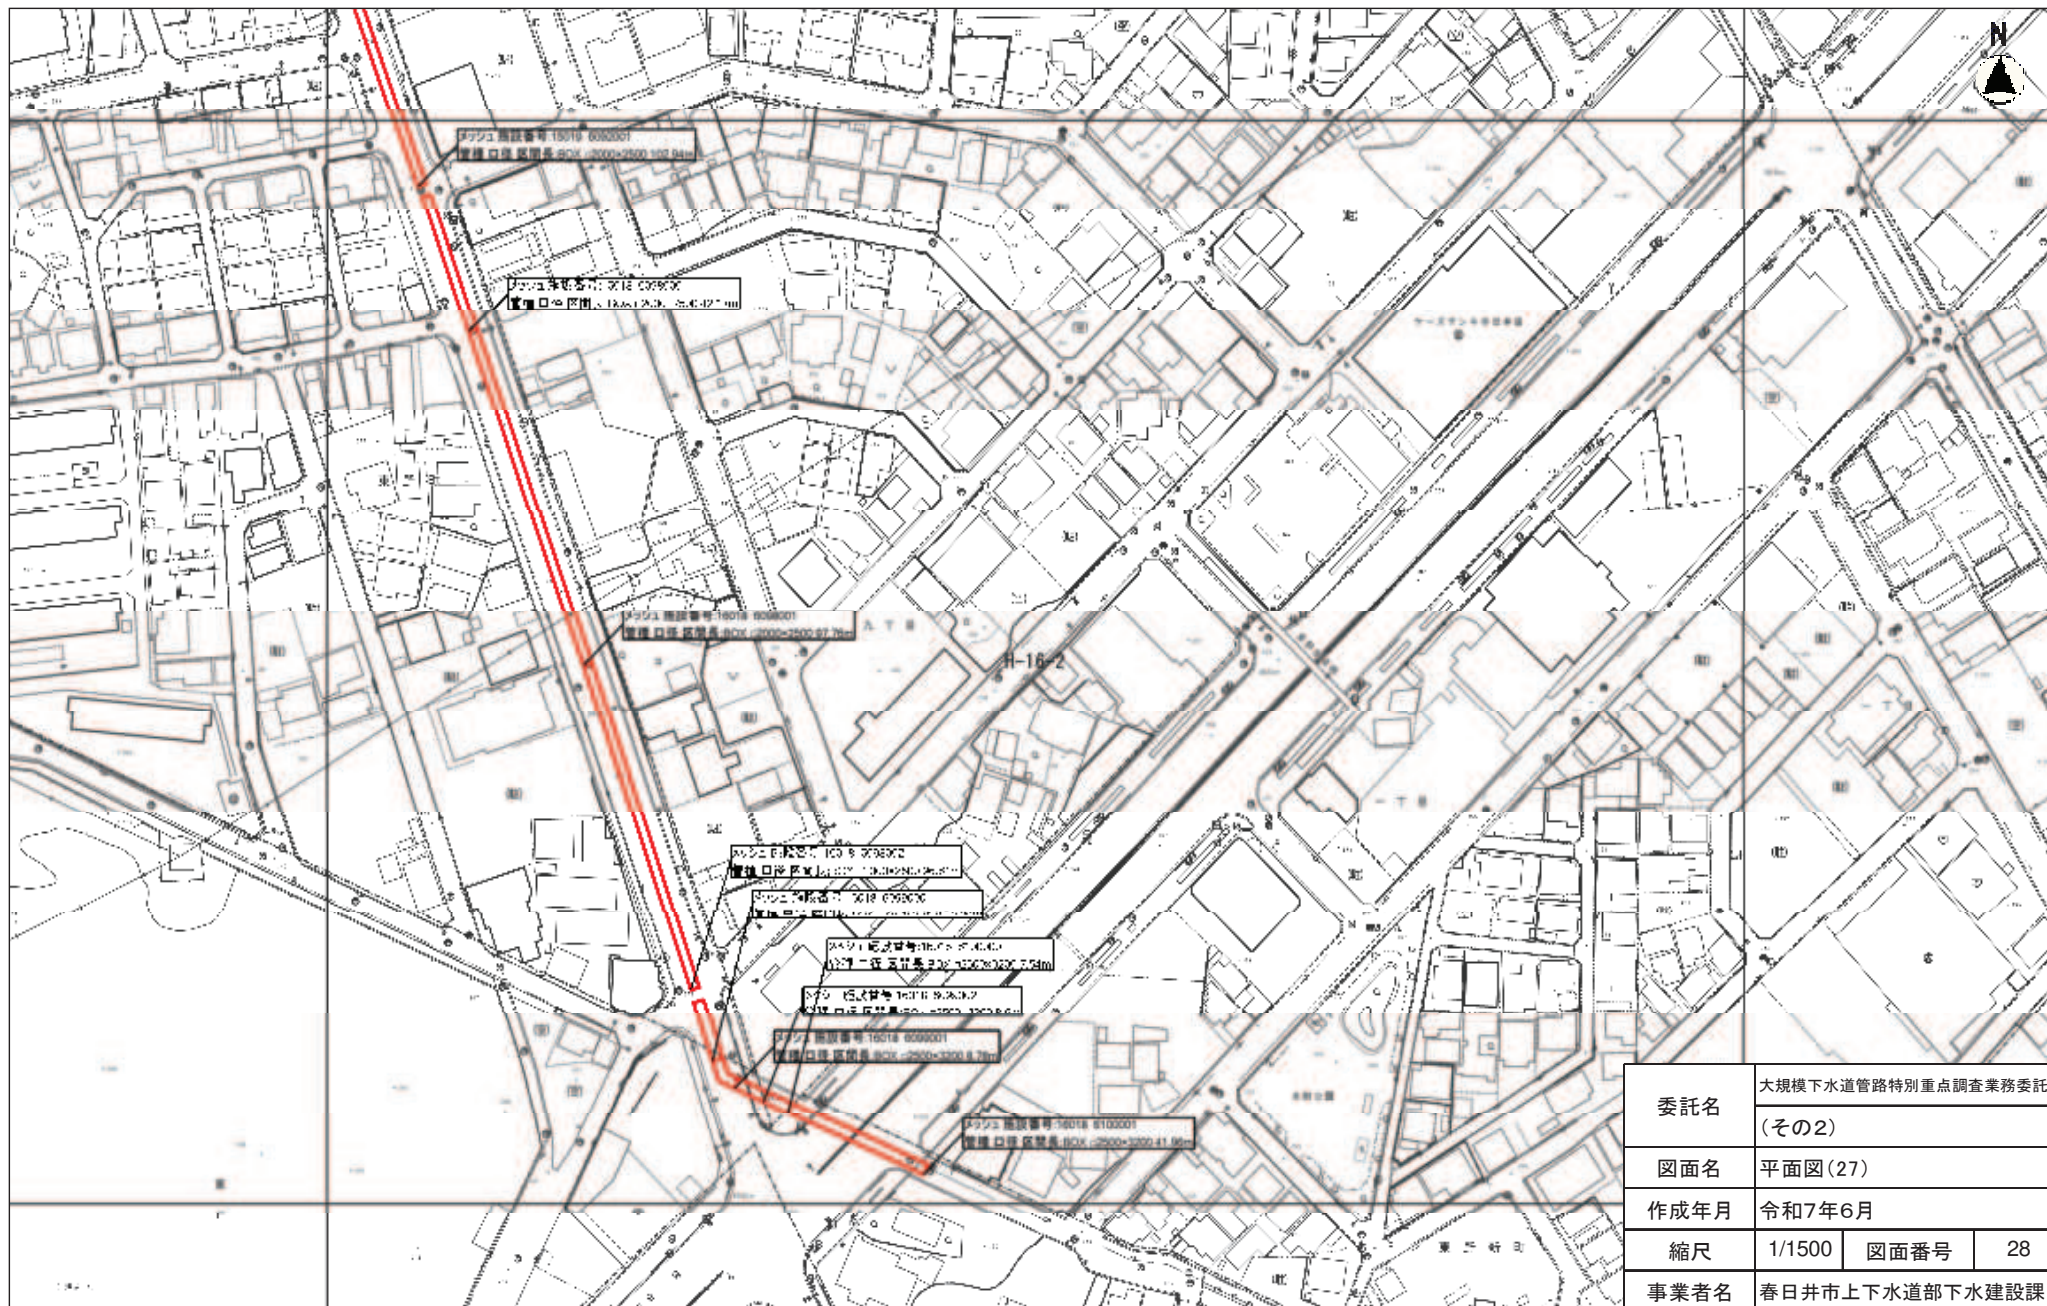

委託名	大規模下水道管路特別重点調査業務委託 (その2)		
図面名	平面図(27)		
作成年月	令和7年6月		
縮尺	1/1500	図面番号	28
事業者名	春日井市上下水道部下水建設課		

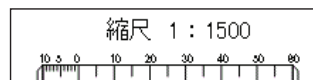


平面図(28)

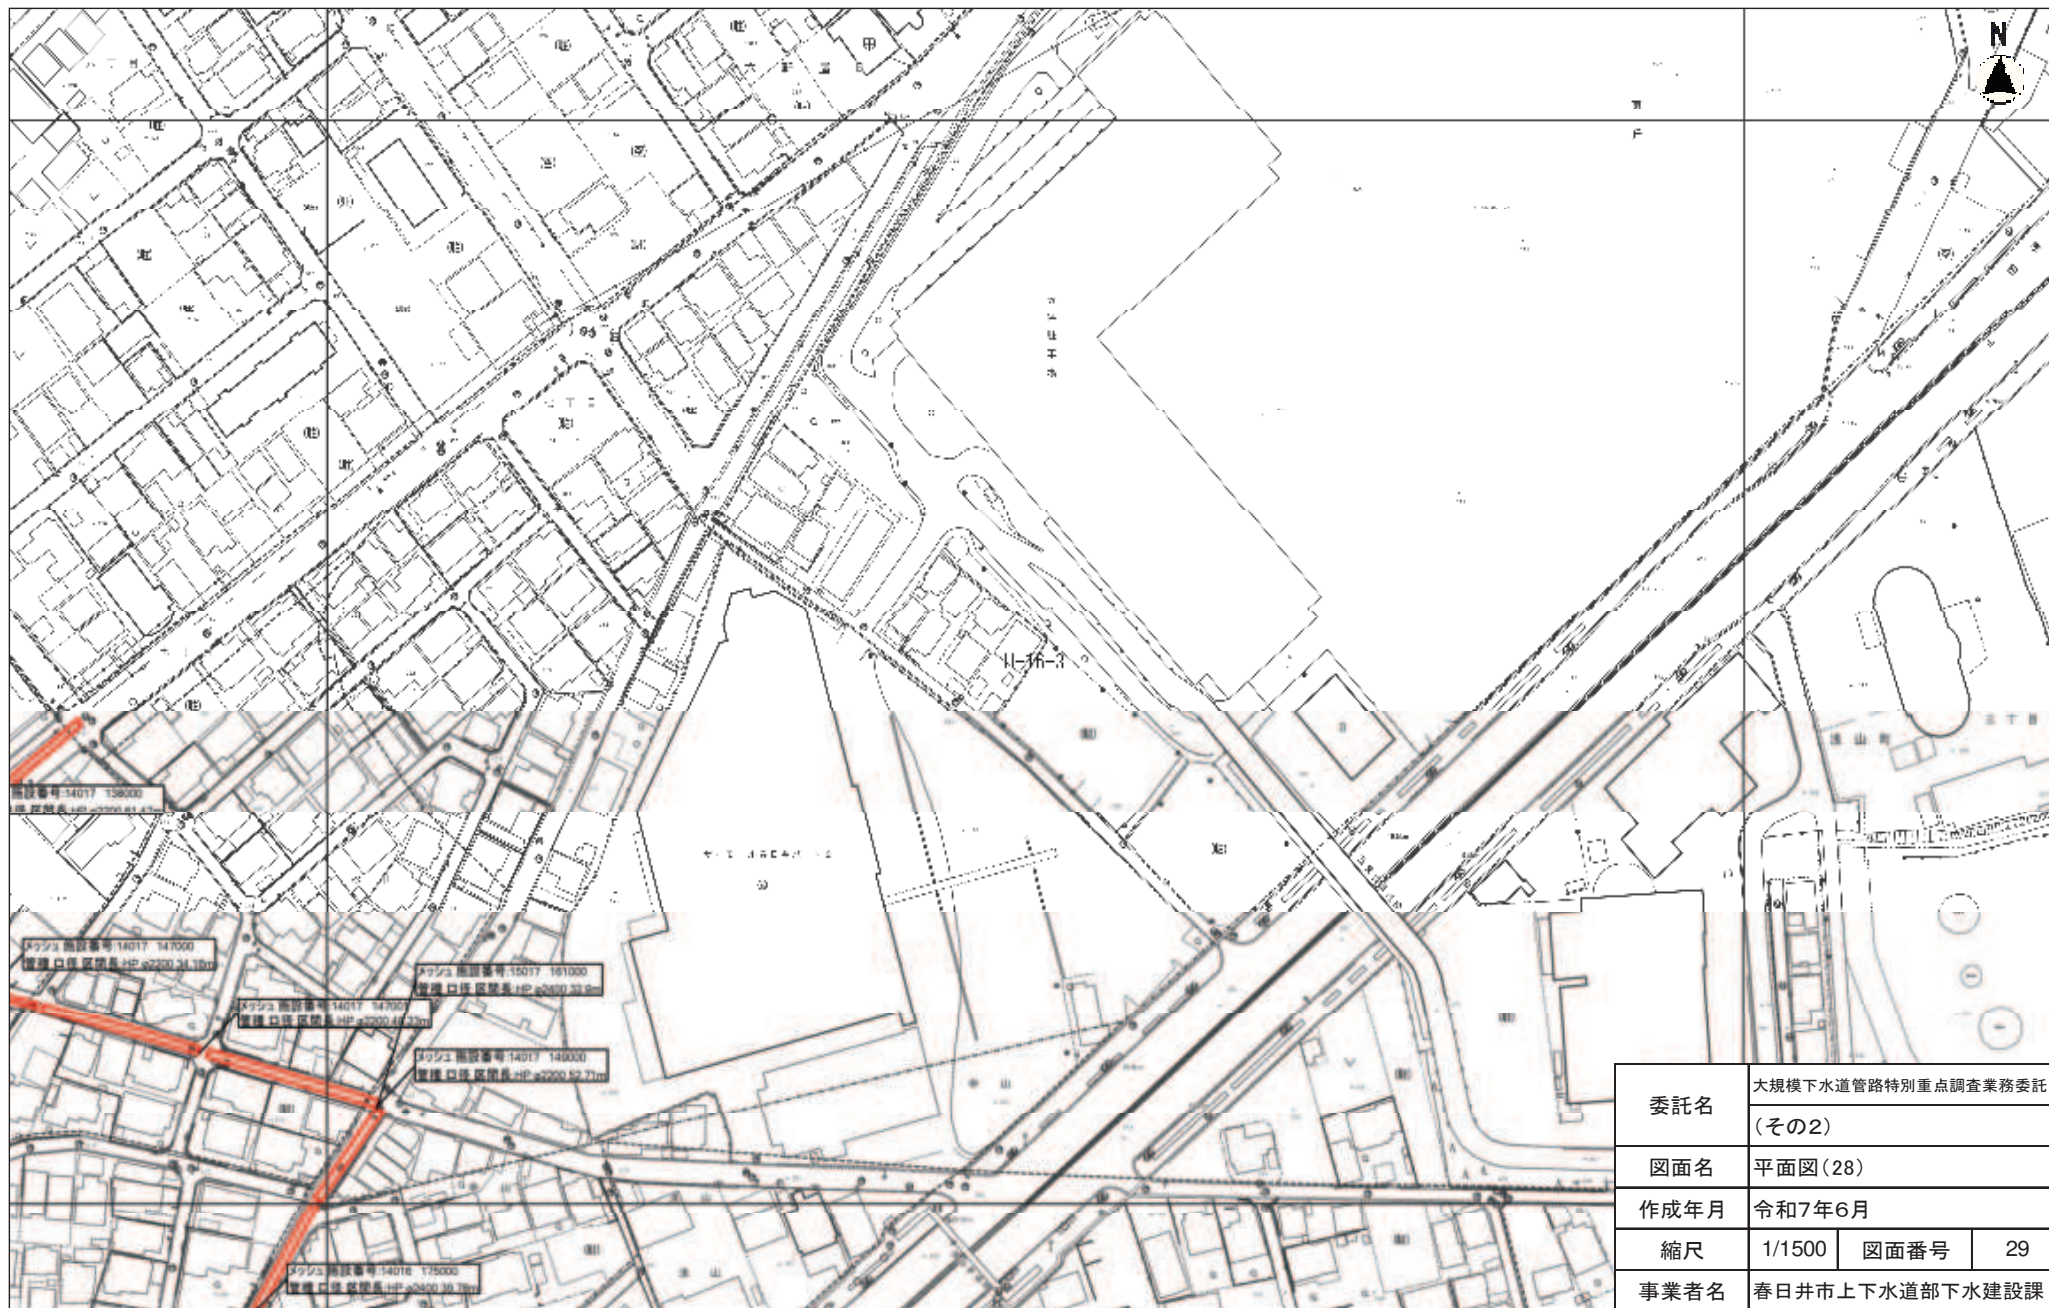


委託名	大規模下水道管路特別重点調査業務委託		
	(その2)		
図面名	平面図(28)		
作成年月	令和7年6月		
縮尺	1/1500	図面番号	29
事業者名	春日井市上下水道部下水建設課		



平面図(29)

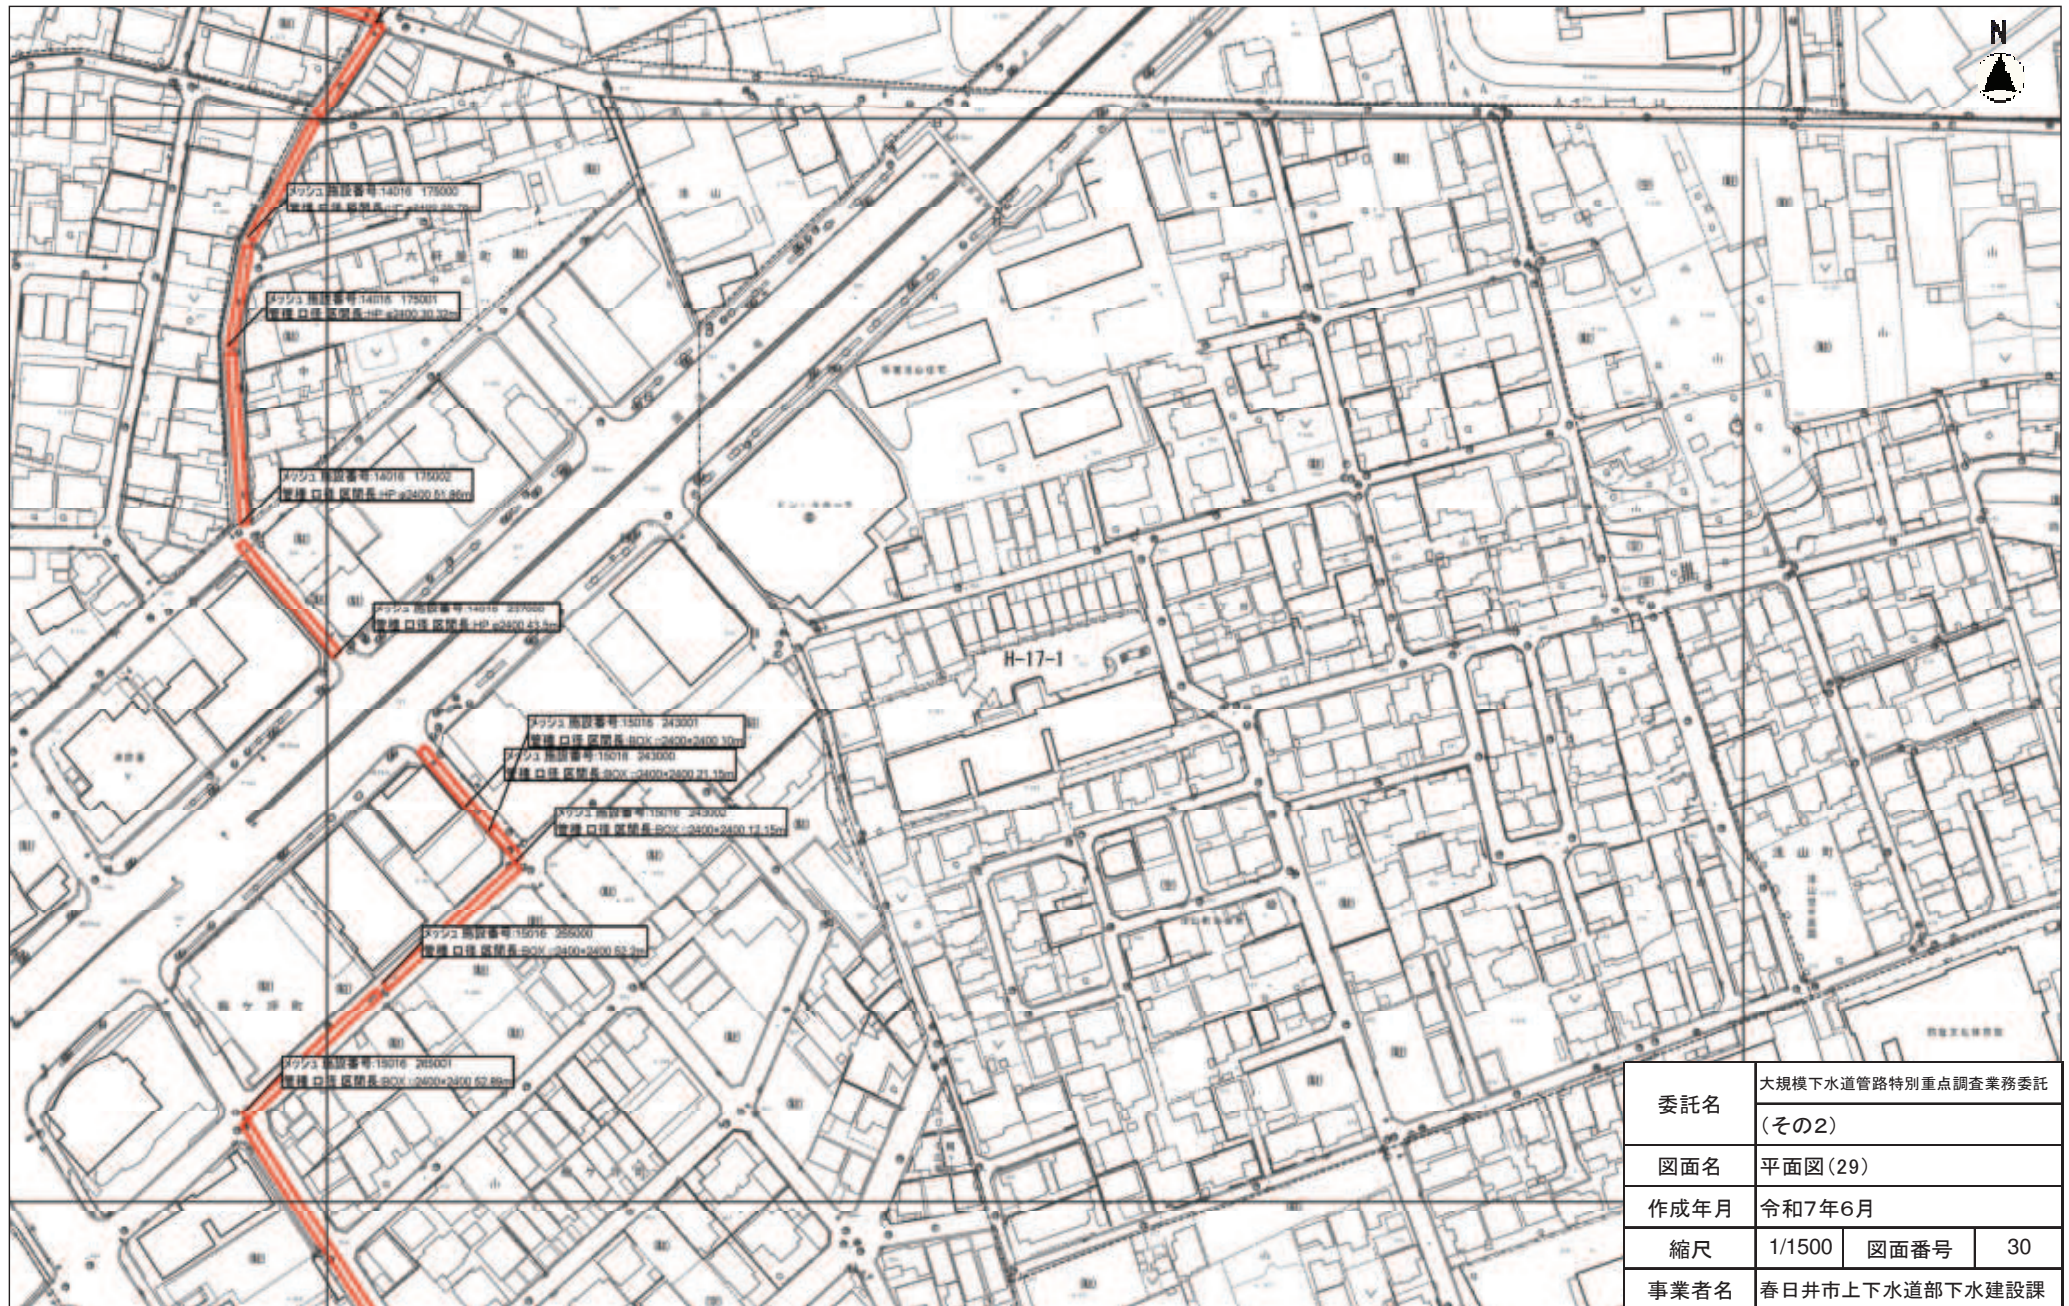


委託名	大規模下水道管路特別重点調査業務委託		
	(その2)		
図面名	平面図(29)		
作成年月	令和7年6月		
縮尺	1/1500	図面番号	30
事業者名	春日井市上下水道部下水建設課		

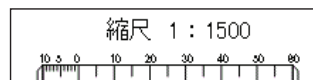


(H-17-1)

平面図(30)

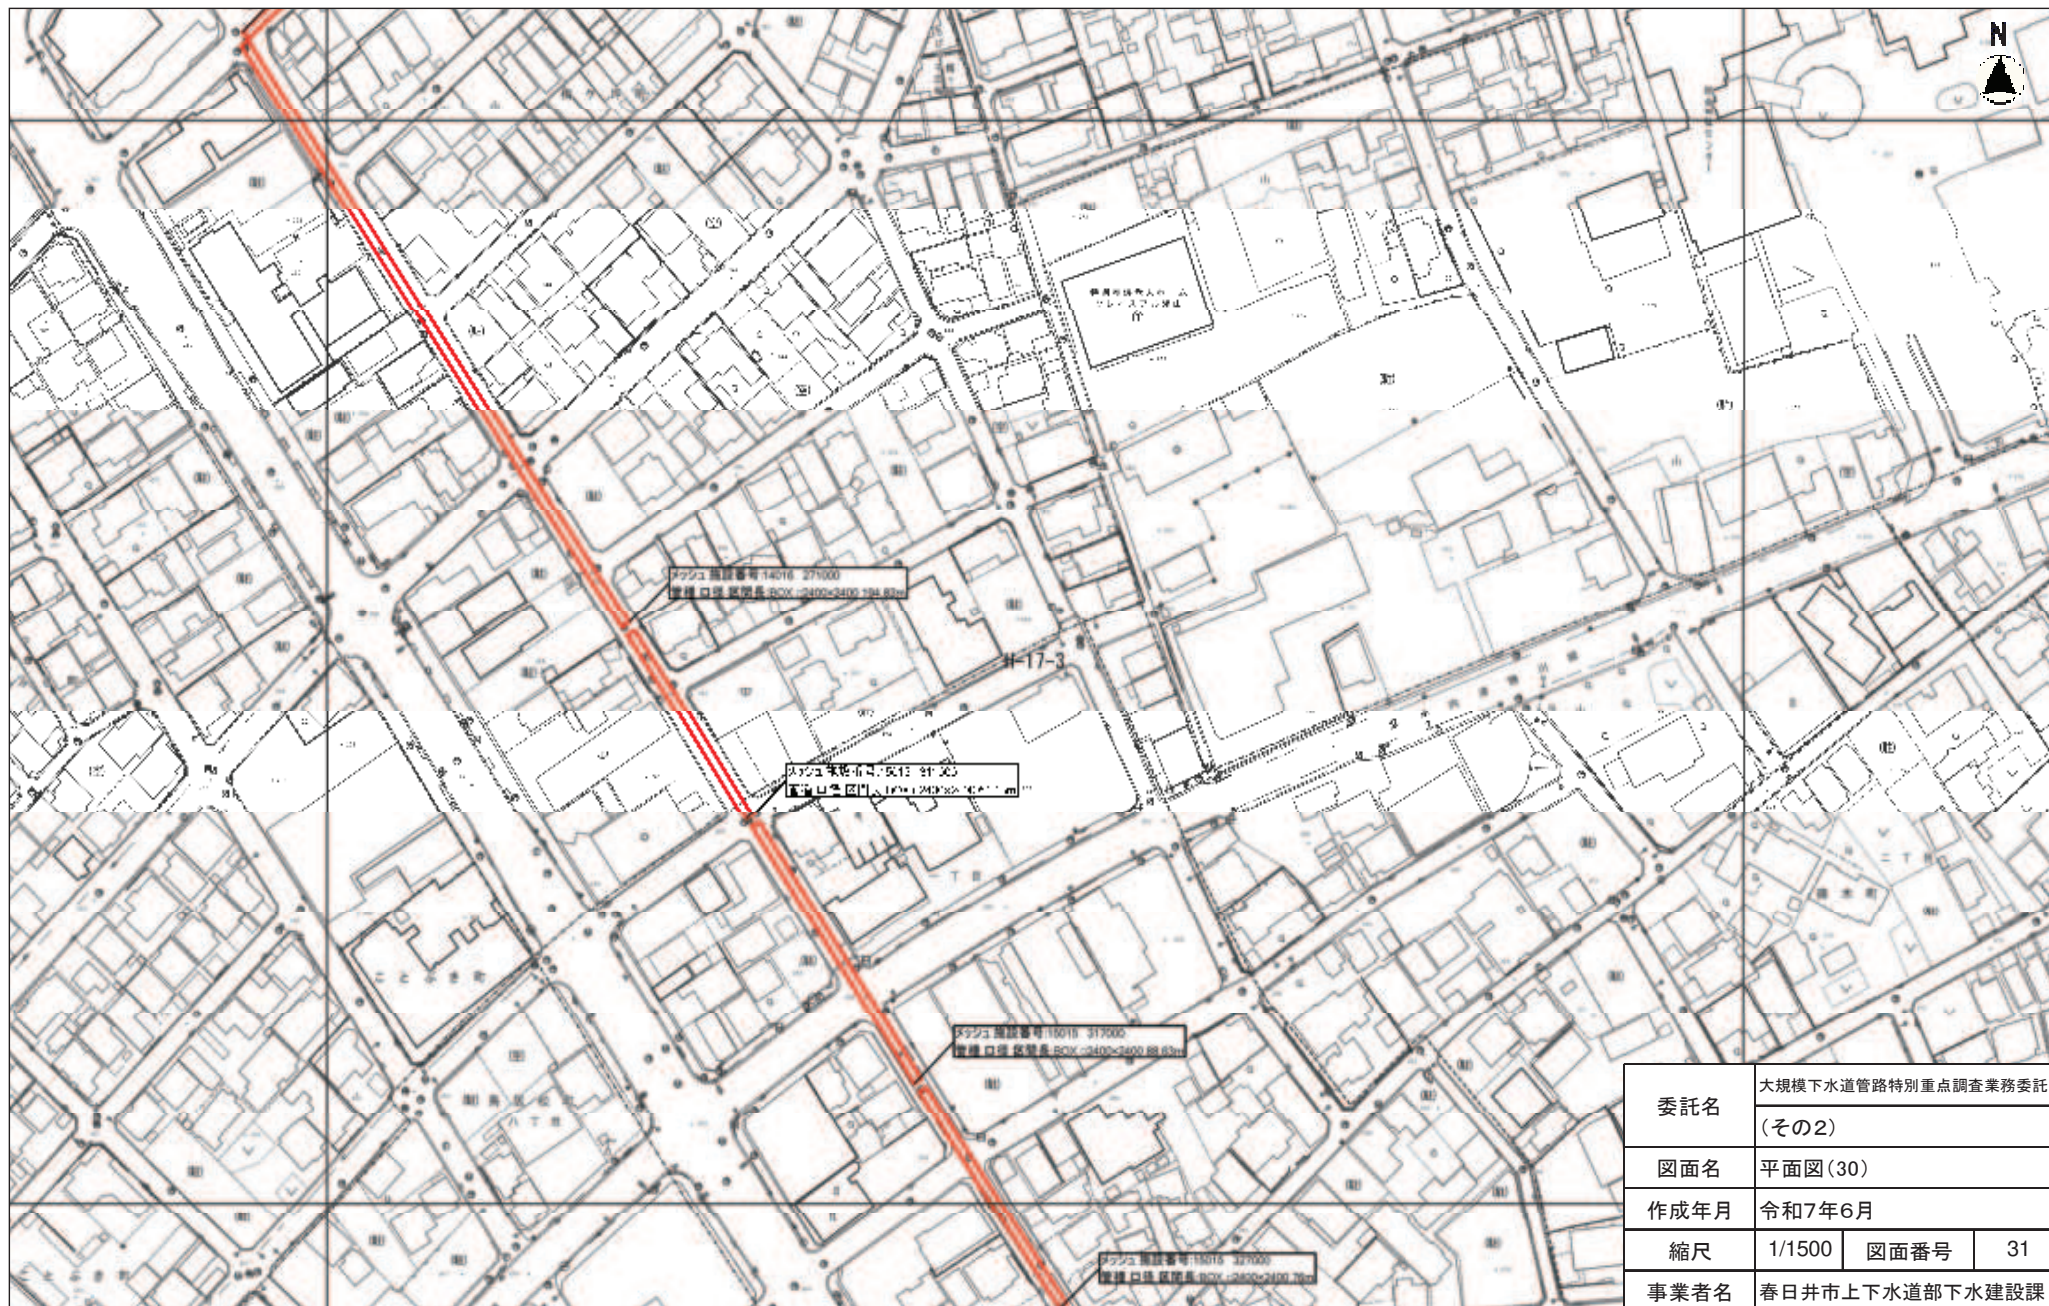

委託名	大規模下水道管路特別重点調査業務委託 (その2)		
図面名	平面図(30)		
作成年月	令和7年6月		
縮尺	1/1500	図面番号	31
事業者名	春日井市上下水道部下水建設課		

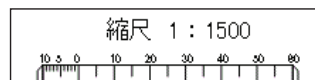


(H-17-3)

平面図(31)



縮尺 1 : 1500

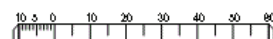


(H-18-1)

平面図(32)




縮尺 1 : 1500

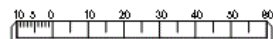


平面図(33)




委託名	大規模下水道管路特別重点調査業務委託		
	(その2)		
図面名	平面図(33)		
作成年月	令和7年6月		
縮尺	1/1500	図面番号	34
事業者名	春日井市上下水道部下水建設課		

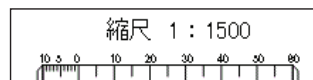


平面図(34)

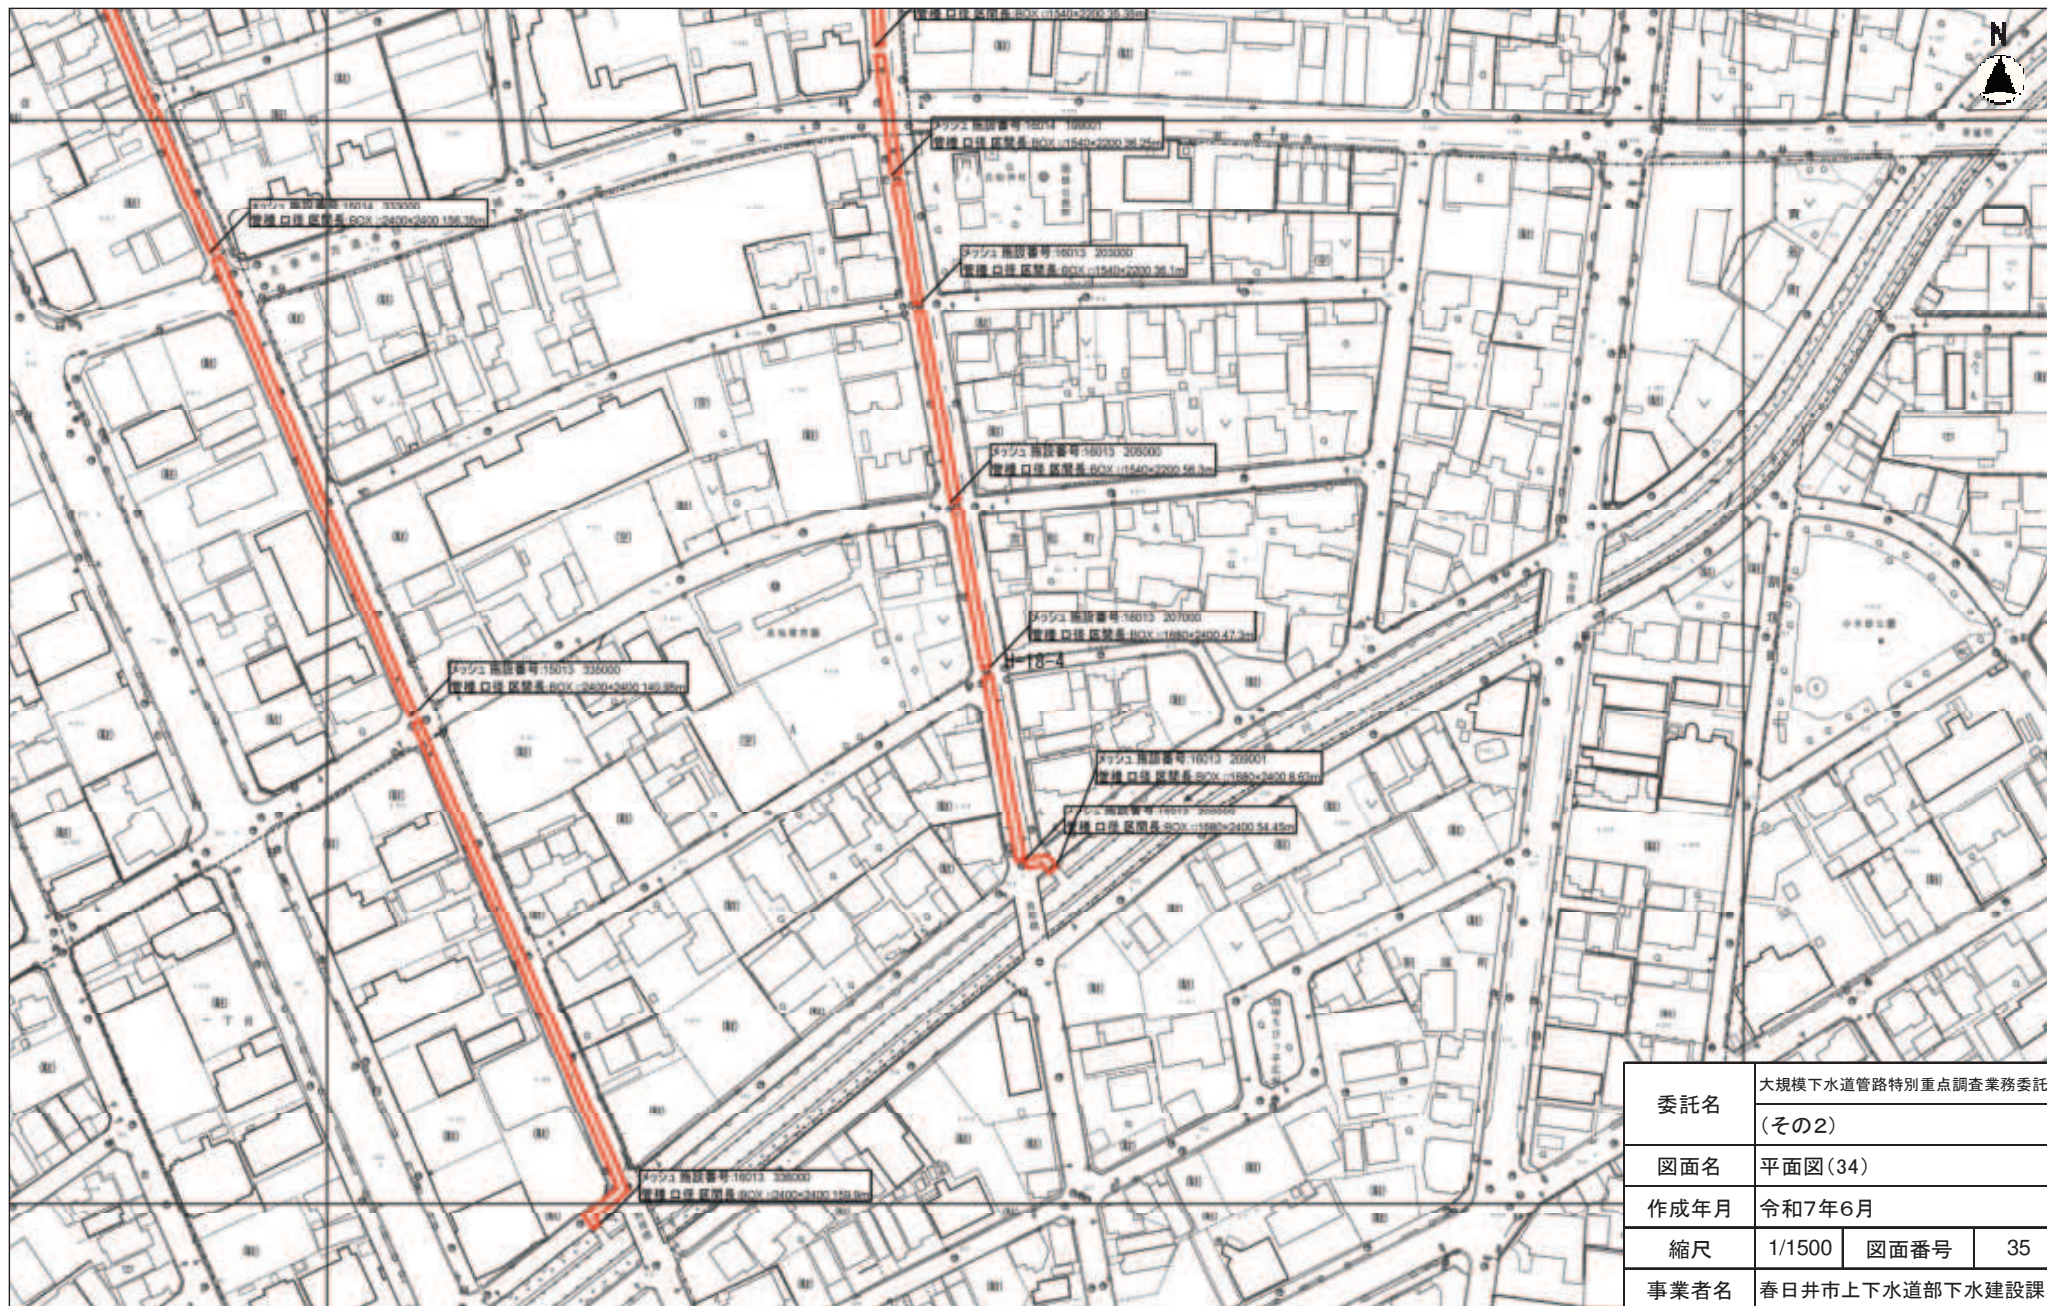


委託名	大規模下水道管路特別重点調査業務委託		
	(その2)		
図面名	平面図(34)		
作成年月	令和7年6月		
縮尺	1/1500	図面番号	35
事業者名	春日井市上下水道部下水建設課		

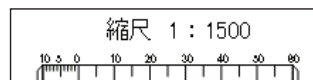

平面図(35)

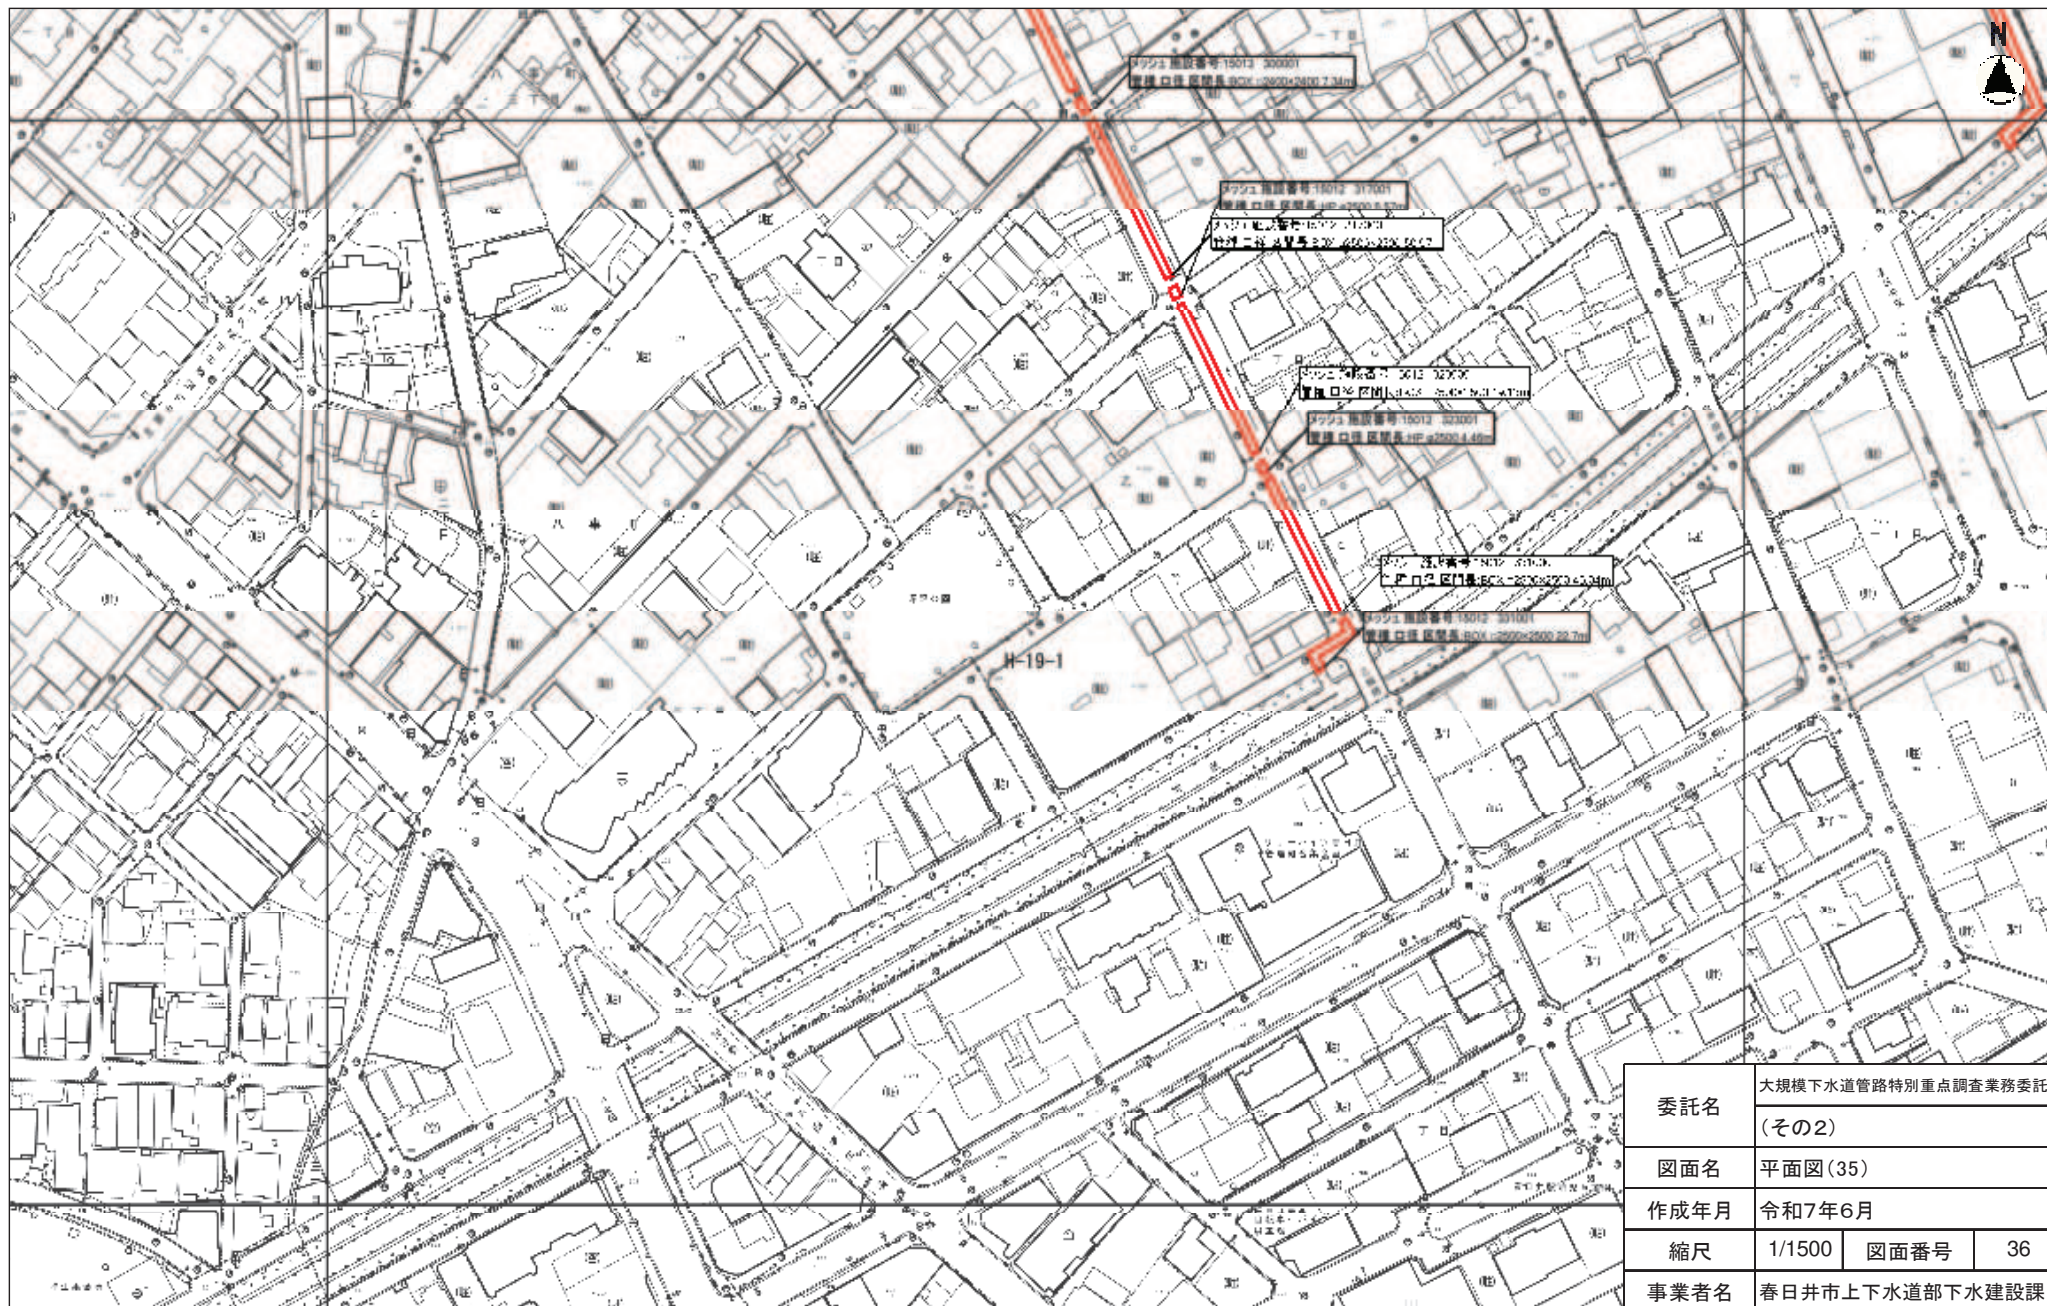

縮尺 1 : 1500

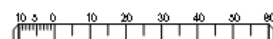


(H-19-1)

委託名	大規模下水道管路特別重点調査業務委託		
	(その2)		
図面名	平面図(35)		
作成年月	令和7年6月		
縮尺	1/1500	図面番号	36
事業者名	春日井市上下水道部下水建設課		


平面図(36)



委託名	大規模下水道管路特別重点調査業務委託 (その2)		
図面名	平面図(36)		
作成年月	令和7年6月		
縮尺	1/1500	図面番号	37
事業者名	春日井市上下水道部下水建設課		

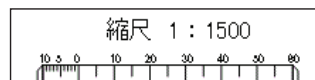


平面図(37)

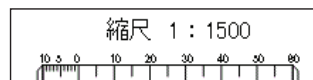


委託名	大規模下水道管路特別重点調査業務委託 (その2)		
図面名	平面図(37)		
作成年月	令和7年6月		
縮尺	1/1500	図面番号	38
事業者名	春日井市上下水道部下水建設課		


平面図(38)

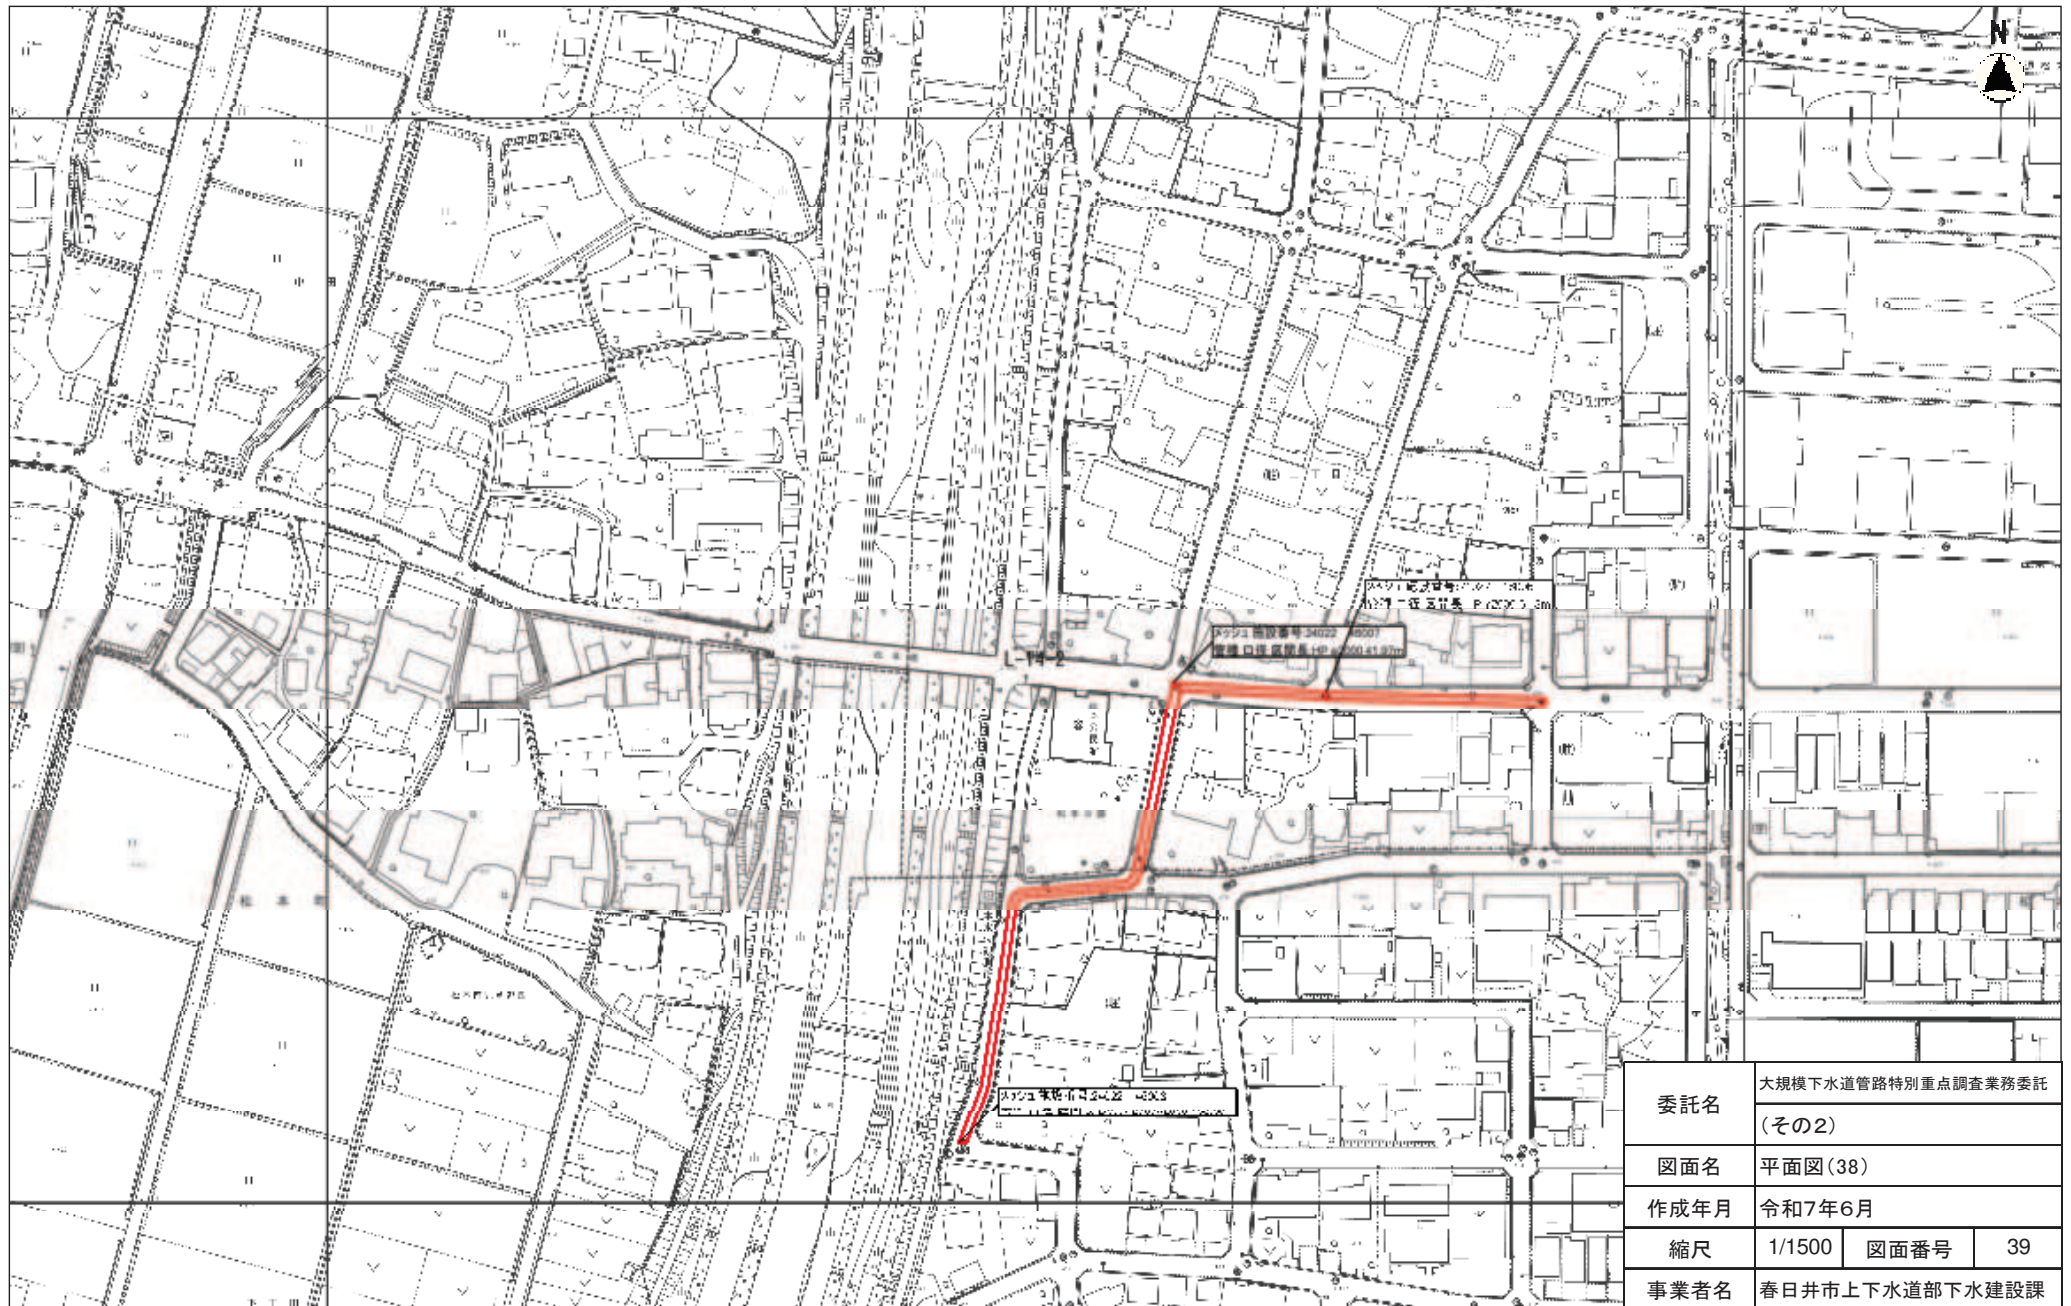


委託名	大規模下水道管路特別重点調査業務委託 (その2)		
図面名	平面図(38)		
作成年月	令和7年6月		
縮尺	1/1500	図面番号	39
事業者名	春日井市上下水道部下水建設課		

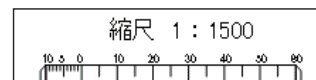


平面図(39)

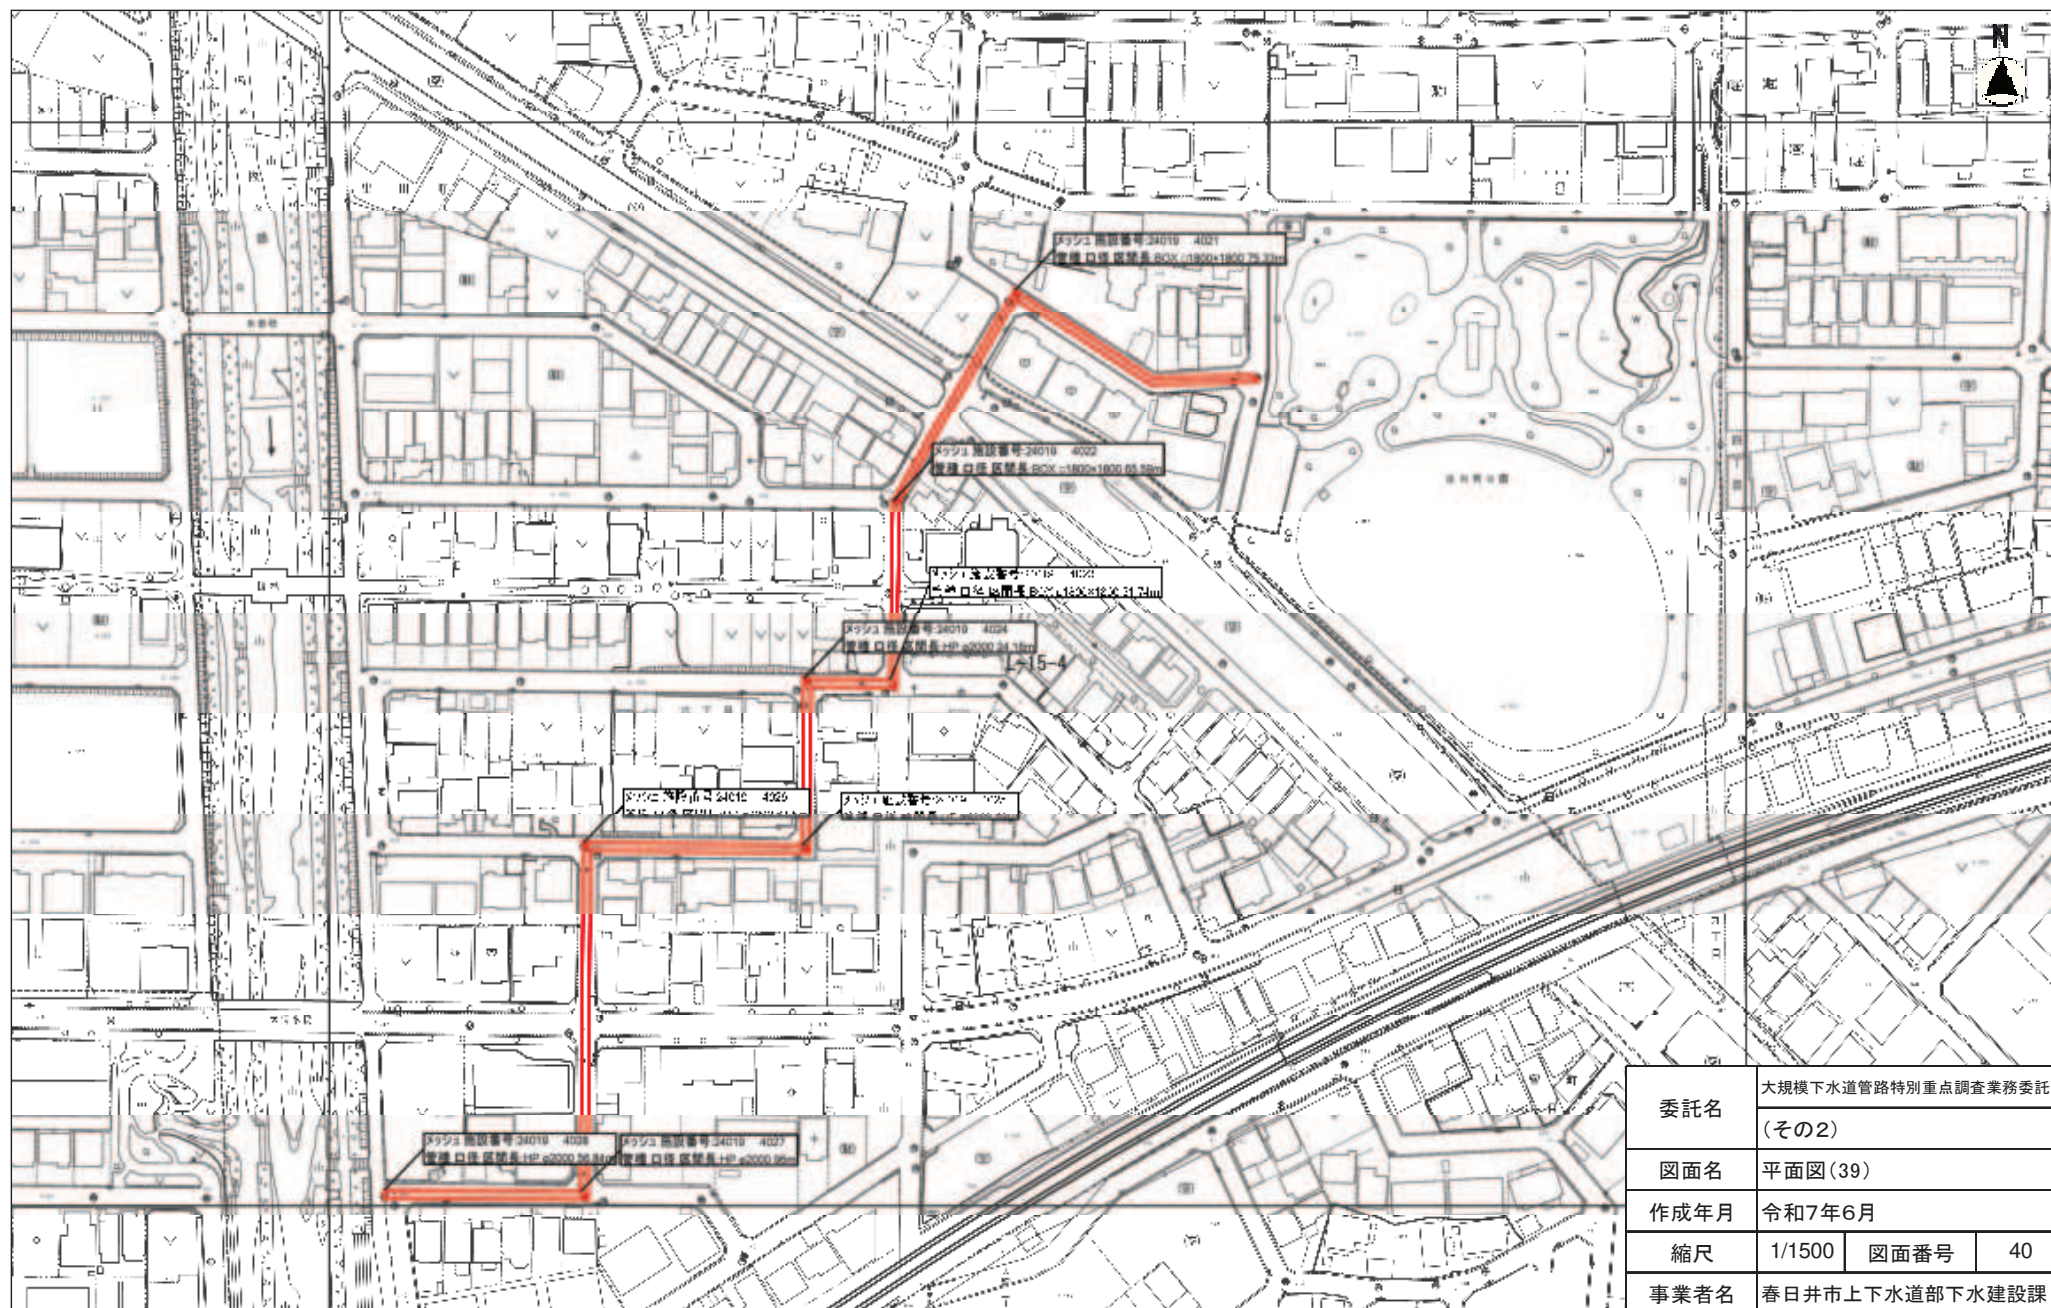


委託名	大規模下水道管路特別重点調査業務委託 (その2)		
図面名	平面図(39)		
作成年月	令和7年6月		
縮尺	1/1500	図面番号	40
事業者名	春日井市上下水道部下水建設課		

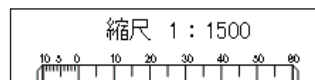

平面図(40)

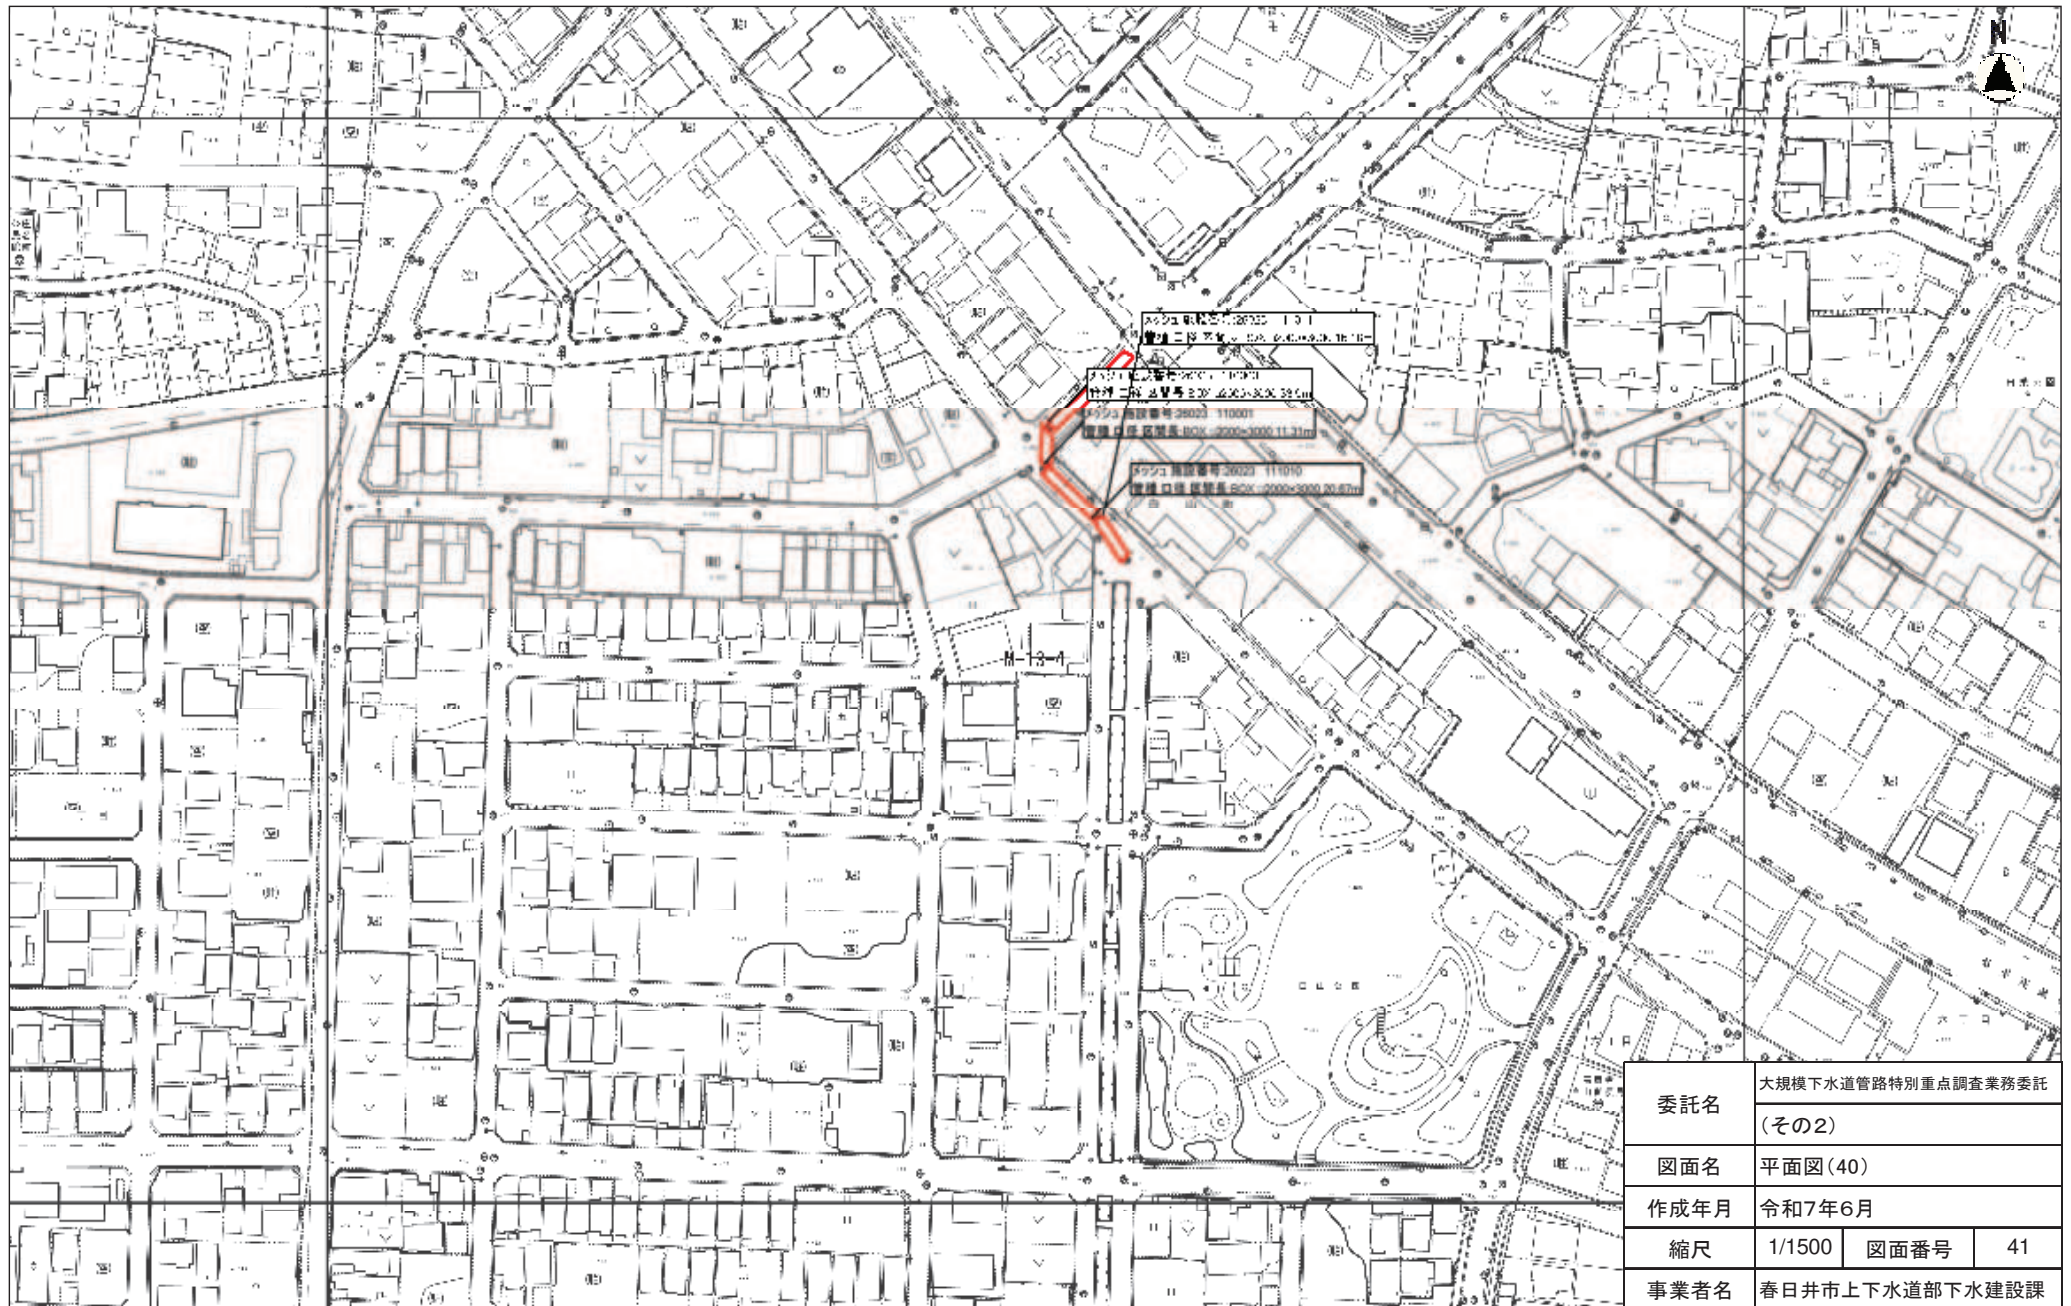

縮尺 1 : 1500

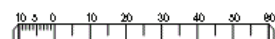


(M-13-4)


平面図(41)



委託名	大規模下水道管路特別重点調査業務委託		
	(その2)		
図面名	平面図(41)		
作成年月	令和7年6月		
縮尺	1/1500	図面番号	42
事業者名	春日井市上下水道部下水建設課		

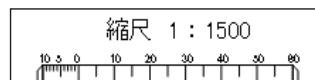


平面図(42)

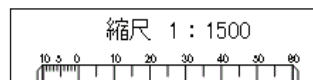

平面図(43)




委託名	大規模下水道管路特別重点調査業務委託 (その2)		
図面名	平面図(43)		
作成年月	令和7年6月		
縮尺	1/1500	図面番号	44
事業者名	春日井市上下水道部下水建設課		

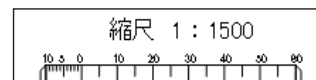

(M-15-2)

平面図(44)

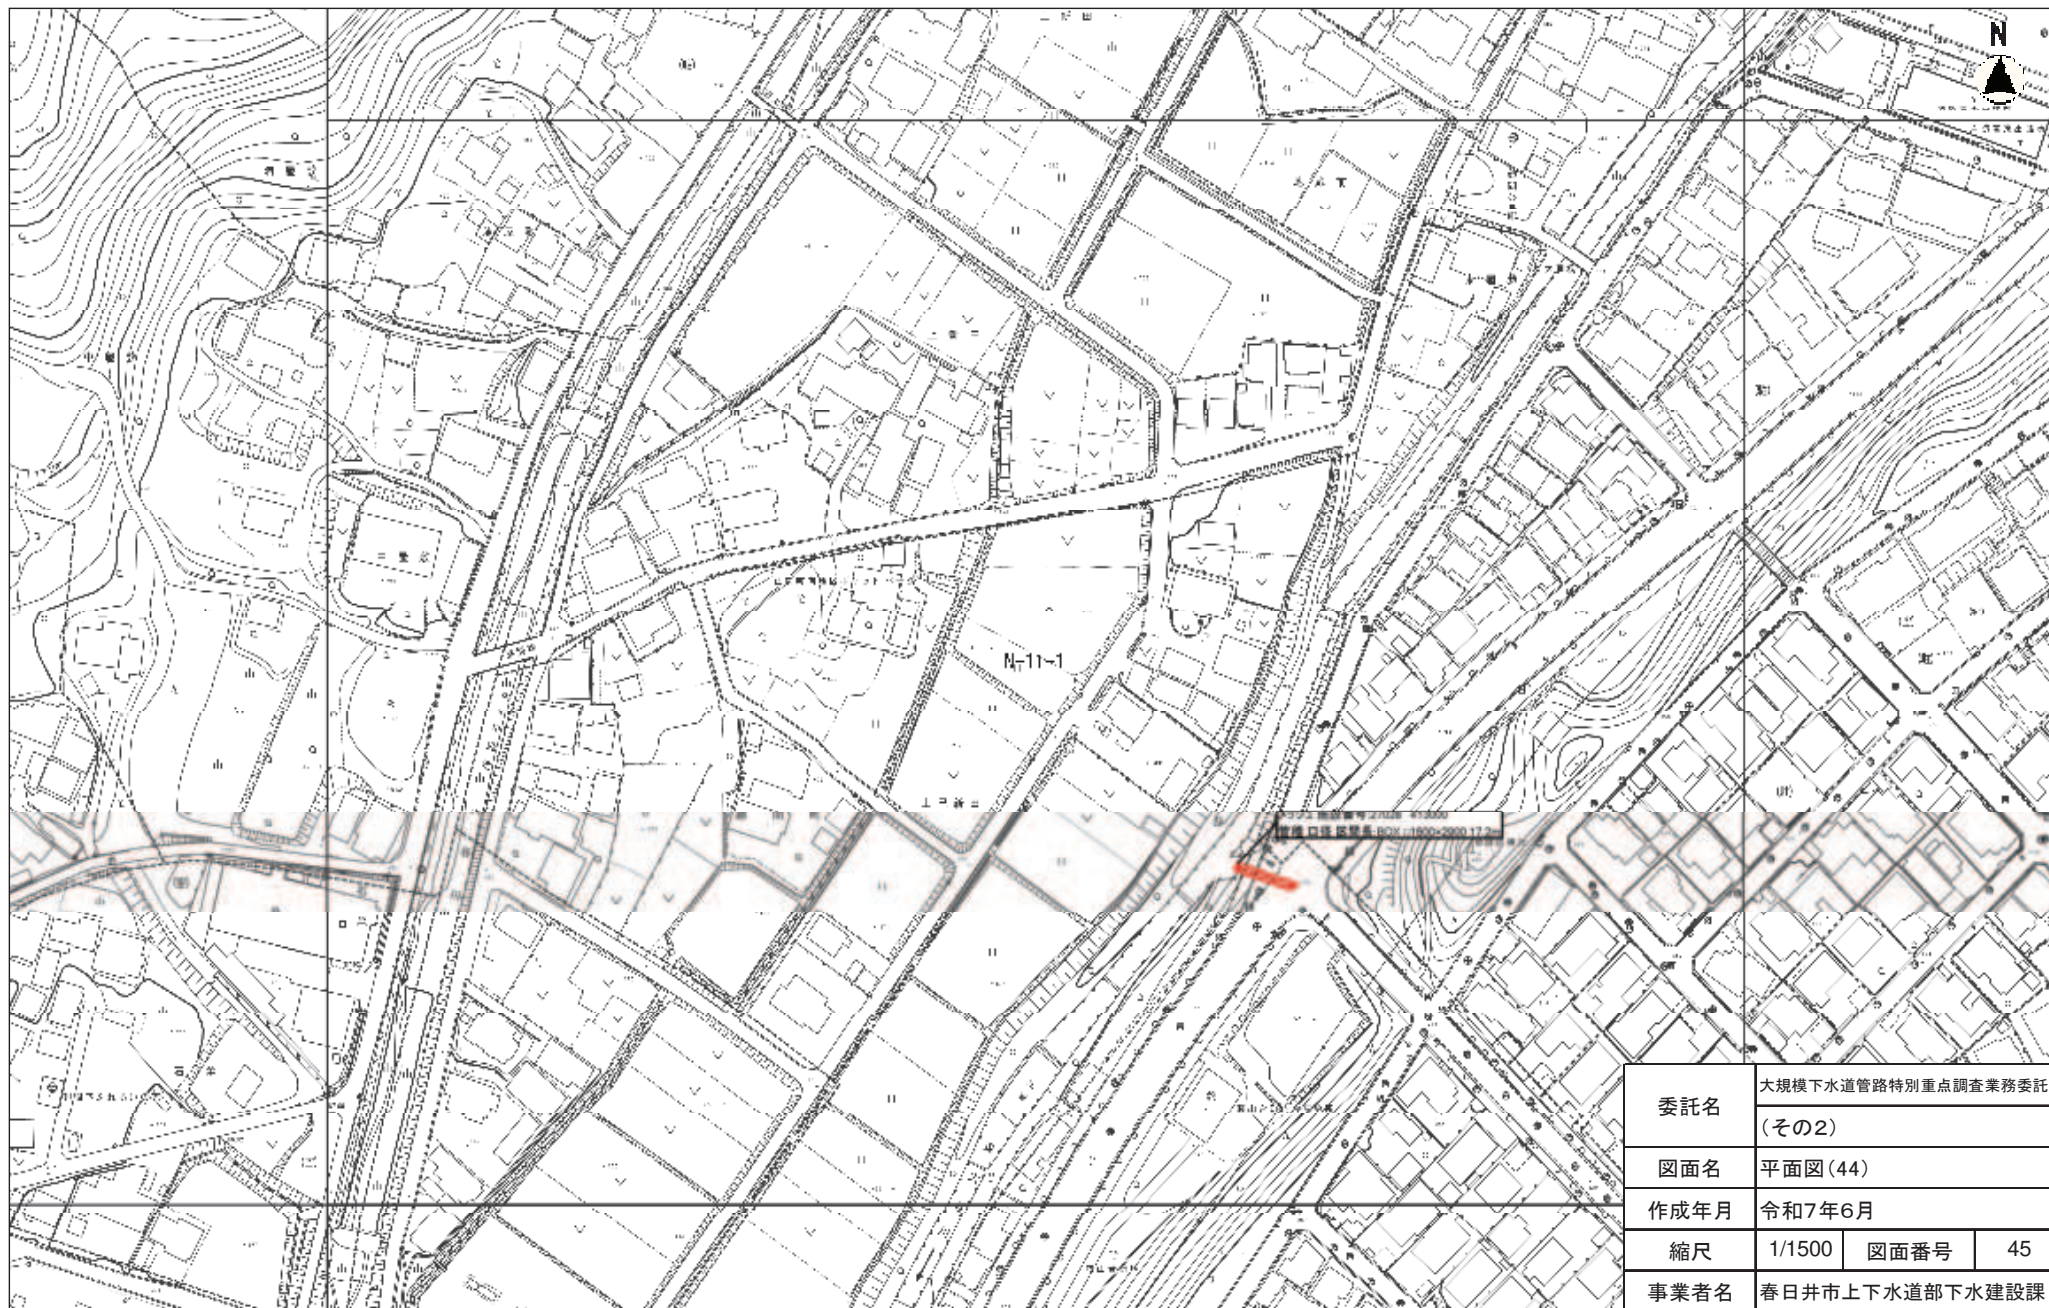

委託名	大規模下水道管路特別重点調査業務委託 (その2)		
図面名	平面図(44)		
作成年月	令和7年6月		
縮尺	1/1500	図面番号	45
事業者名	春日井市上下水道部下水建設課		




(N-11-1)


平面図(45)



委託名	大規模下水道管路特別重点調査業務委託		
	(その2)		
図面名	平面図(45)		
作成年月	令和7年6月		
縮尺	1/1500	図面番号	46
事業者名	春日井市上下水道部下水建設課		

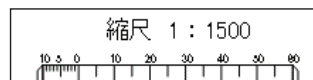

平面図(46)

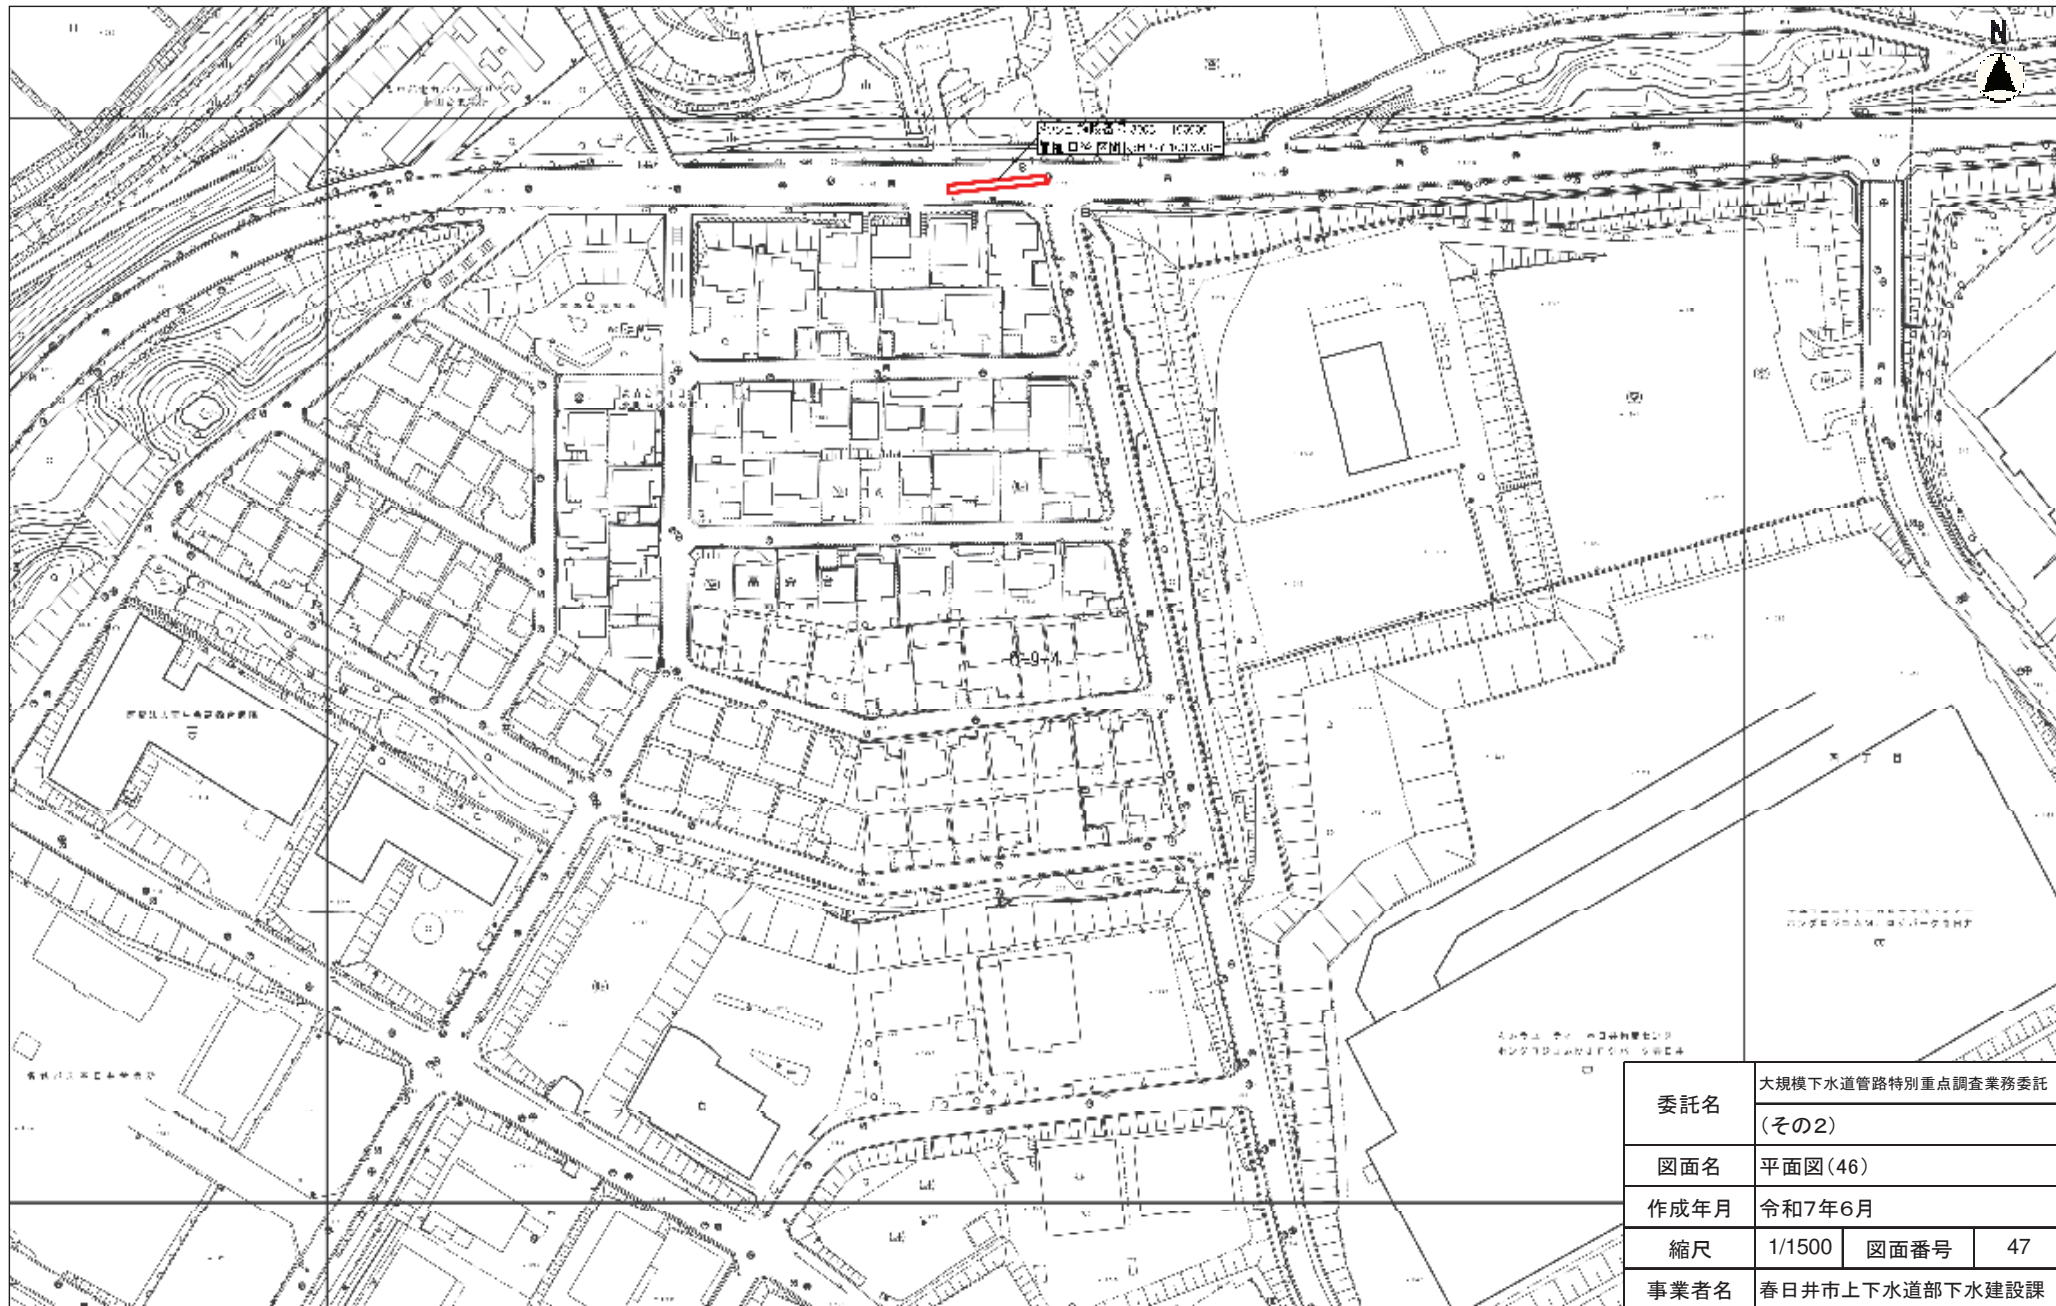


委託名	大規模下水道管路特別重点調査業務委託 (その2)		
図面名	平面図(46)		
作成年月	令和7年6月		
縮尺	1/1500	図面番号	47
事業者名	春日井市上下水道部下水建設課		




(O-9-4)



平面図(47)

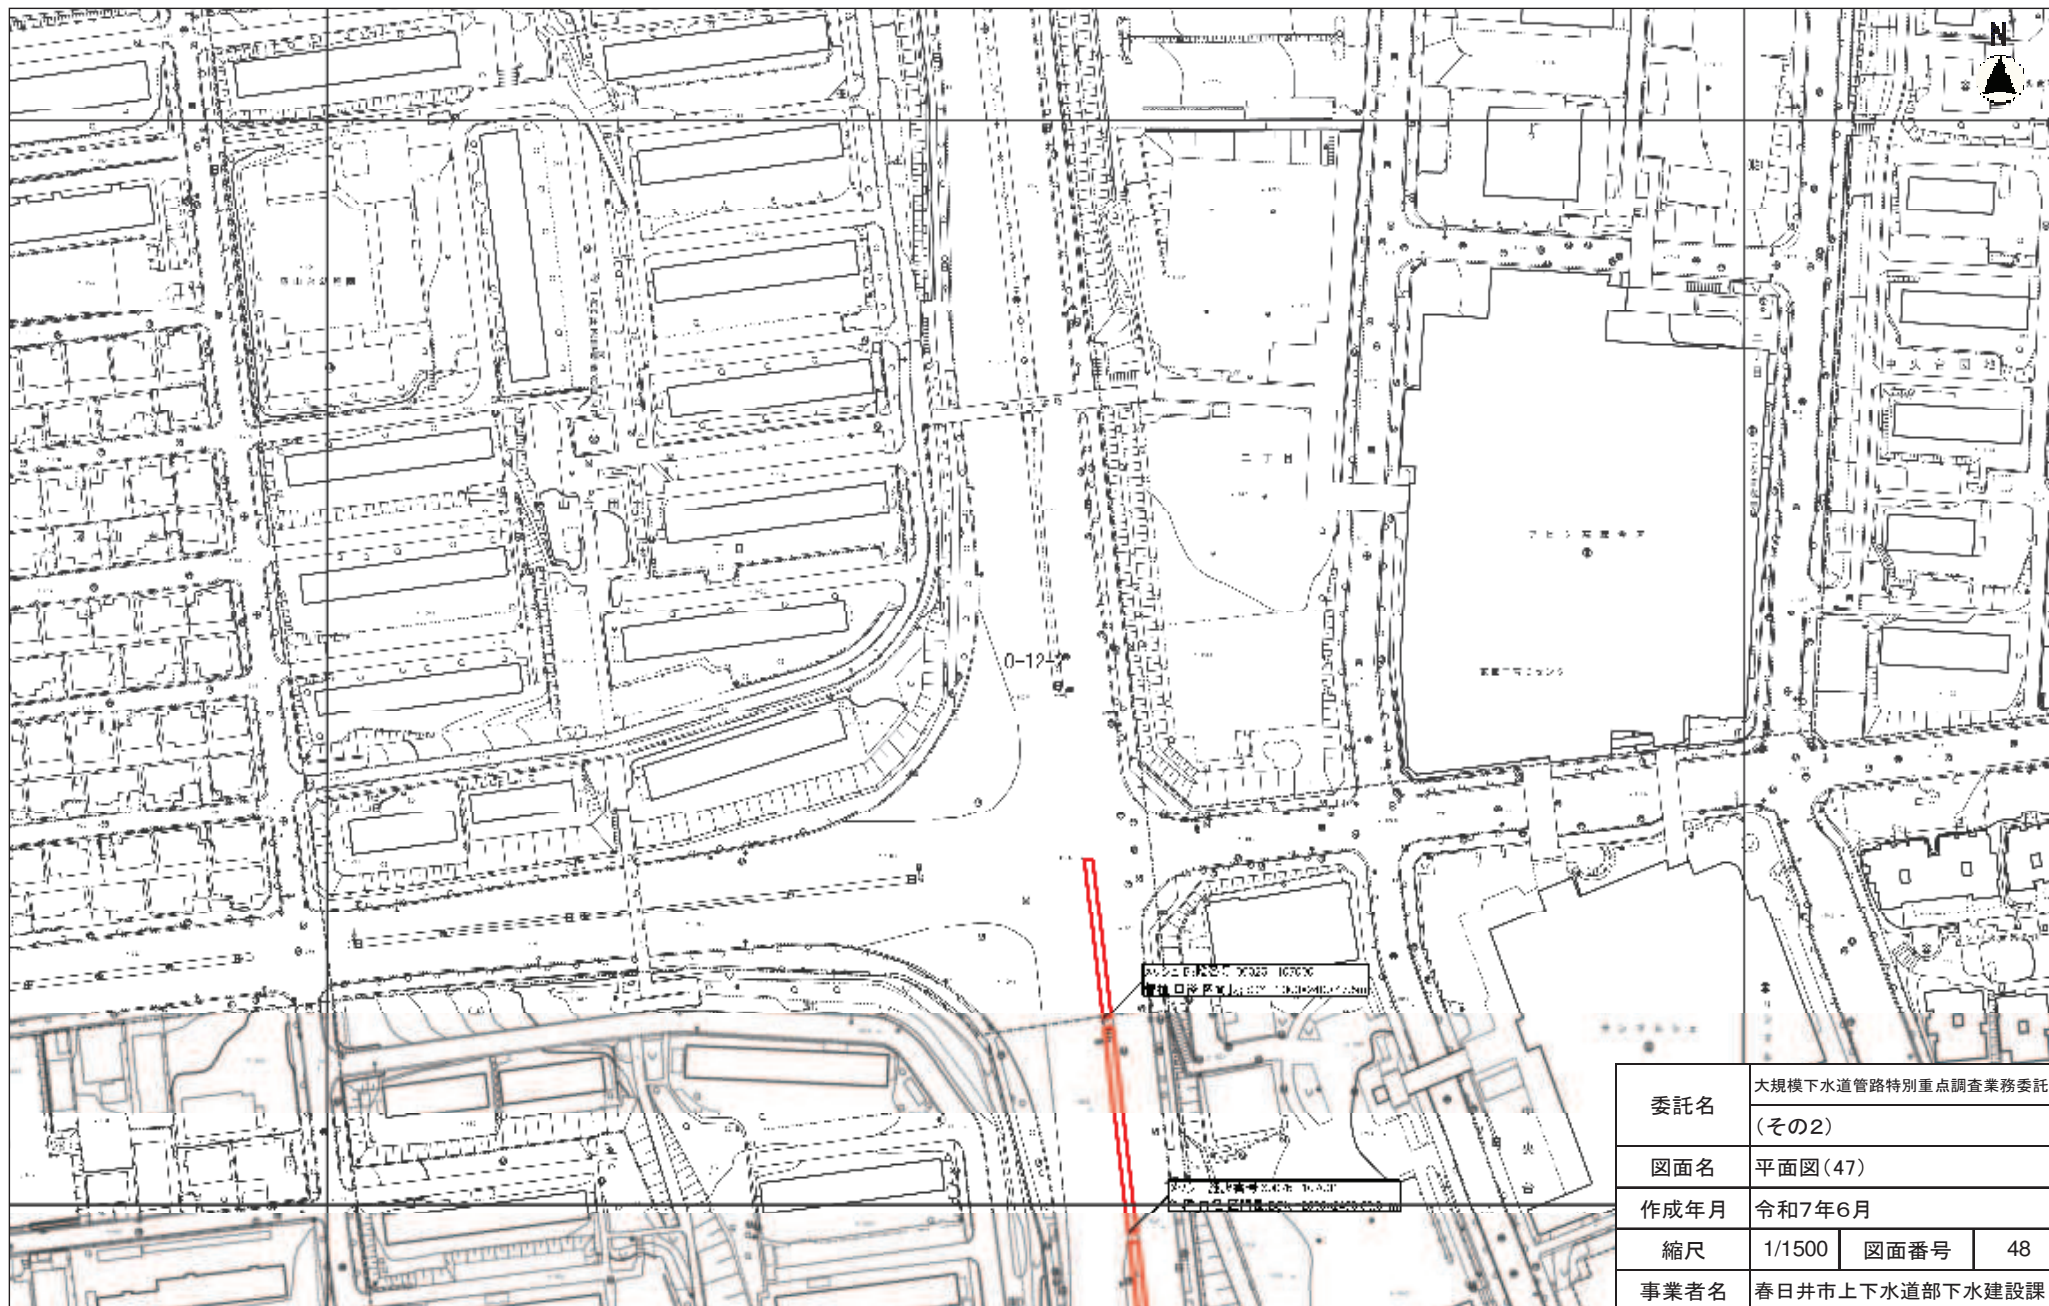

委託名	大規模下水道管路特別重点調査業務委託 (その2)		
図面名	平面図(47)		
作成年月	令和7年6月		
縮尺	1/1500	図面番号	48
事業者名	春日井市上下水道部下水建設課		

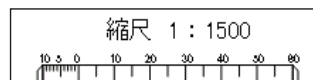


平面図(48)

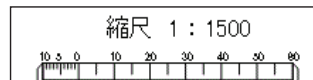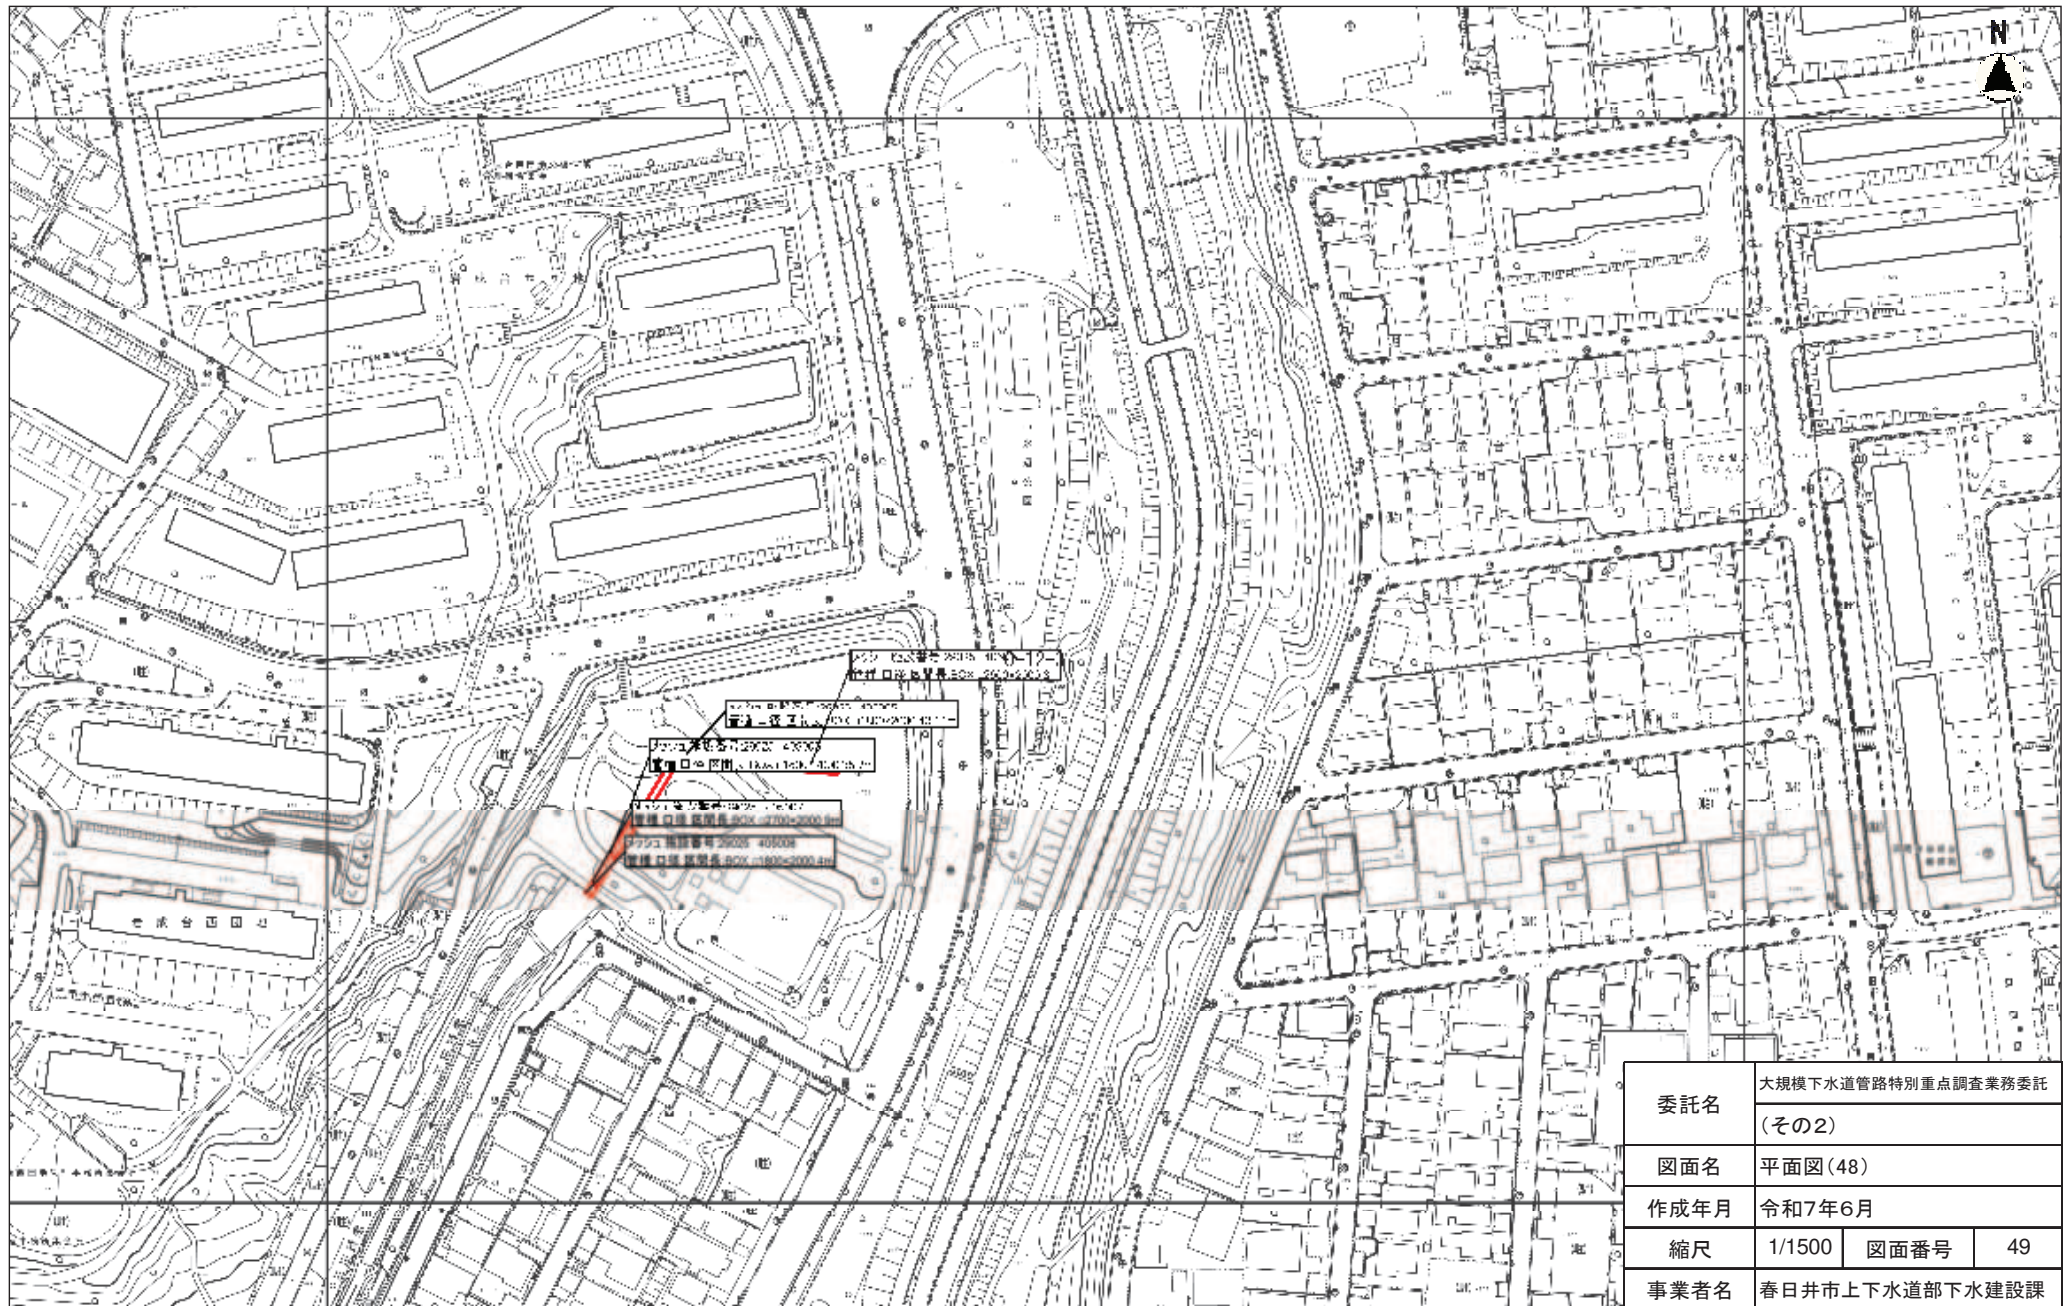

平面図(49)




縮尺 1 : 1500

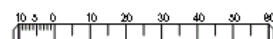


(0-12-4)

平面図(50)

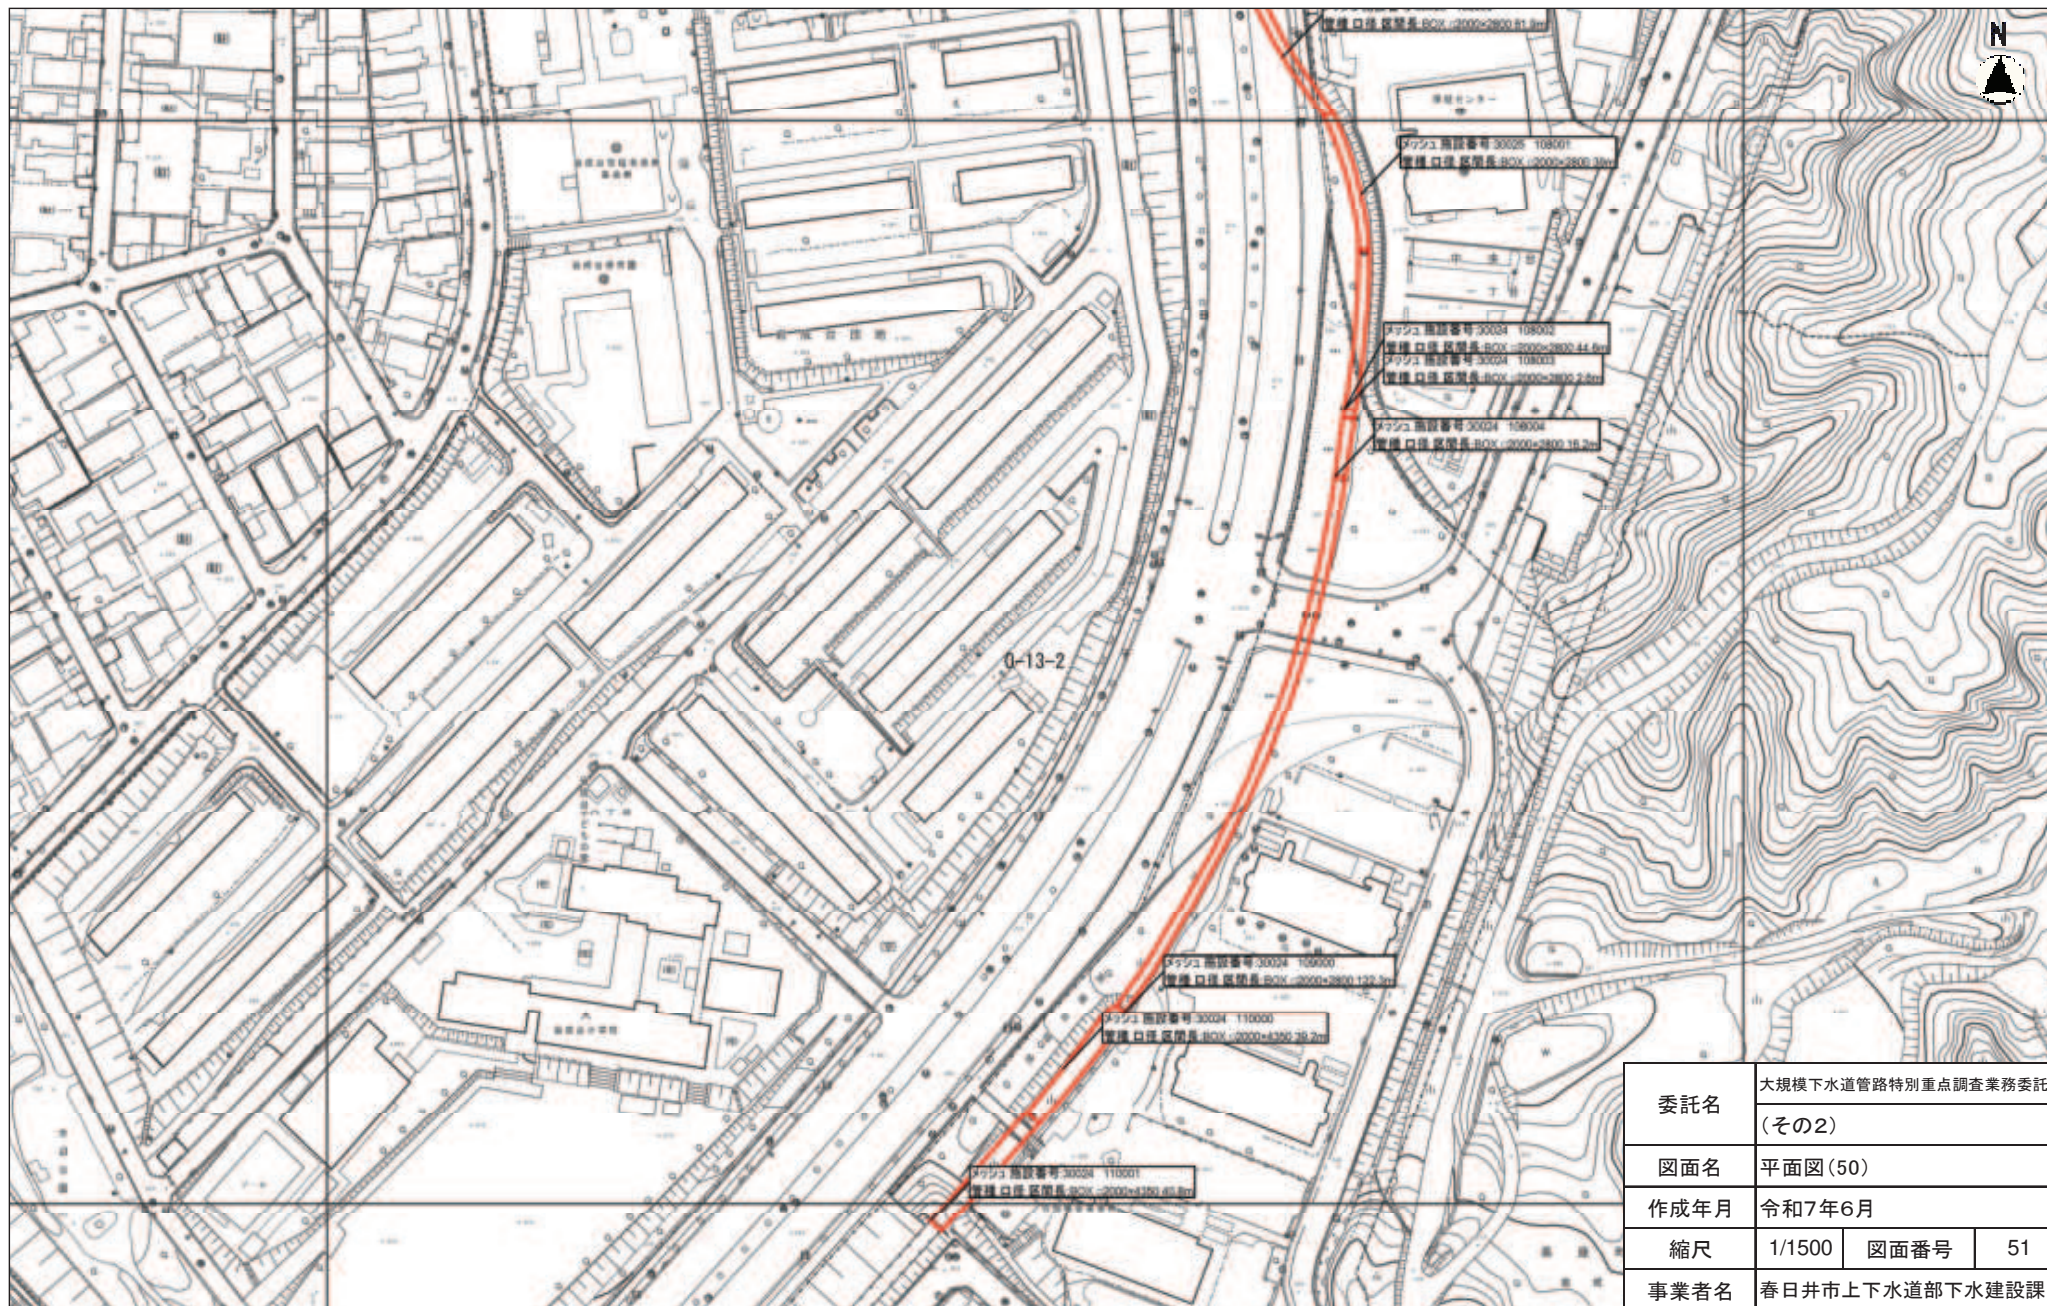

委託名	大規模下水道管路特別重点調査業務委託 (その2)		
図面名	平面図(50)		
作成年月	令和7年6月		
縮尺	1/1500	図面番号	51
事業者名	春日井市上下水道部下水建設課		

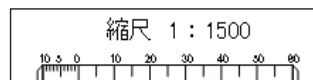


(0-13-2)

平面図(51)




委託名	大規模下水道管路特別重点調査業務委託		
	(その2)		
図面名	平面図(51)		
作成年月	令和7年6月		
縮尺	1/1500	図面番号	52
事業者名	春日井市上下水道部下水建設課		

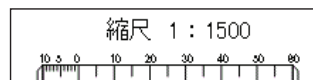


(O-14-3)

平面図(52)

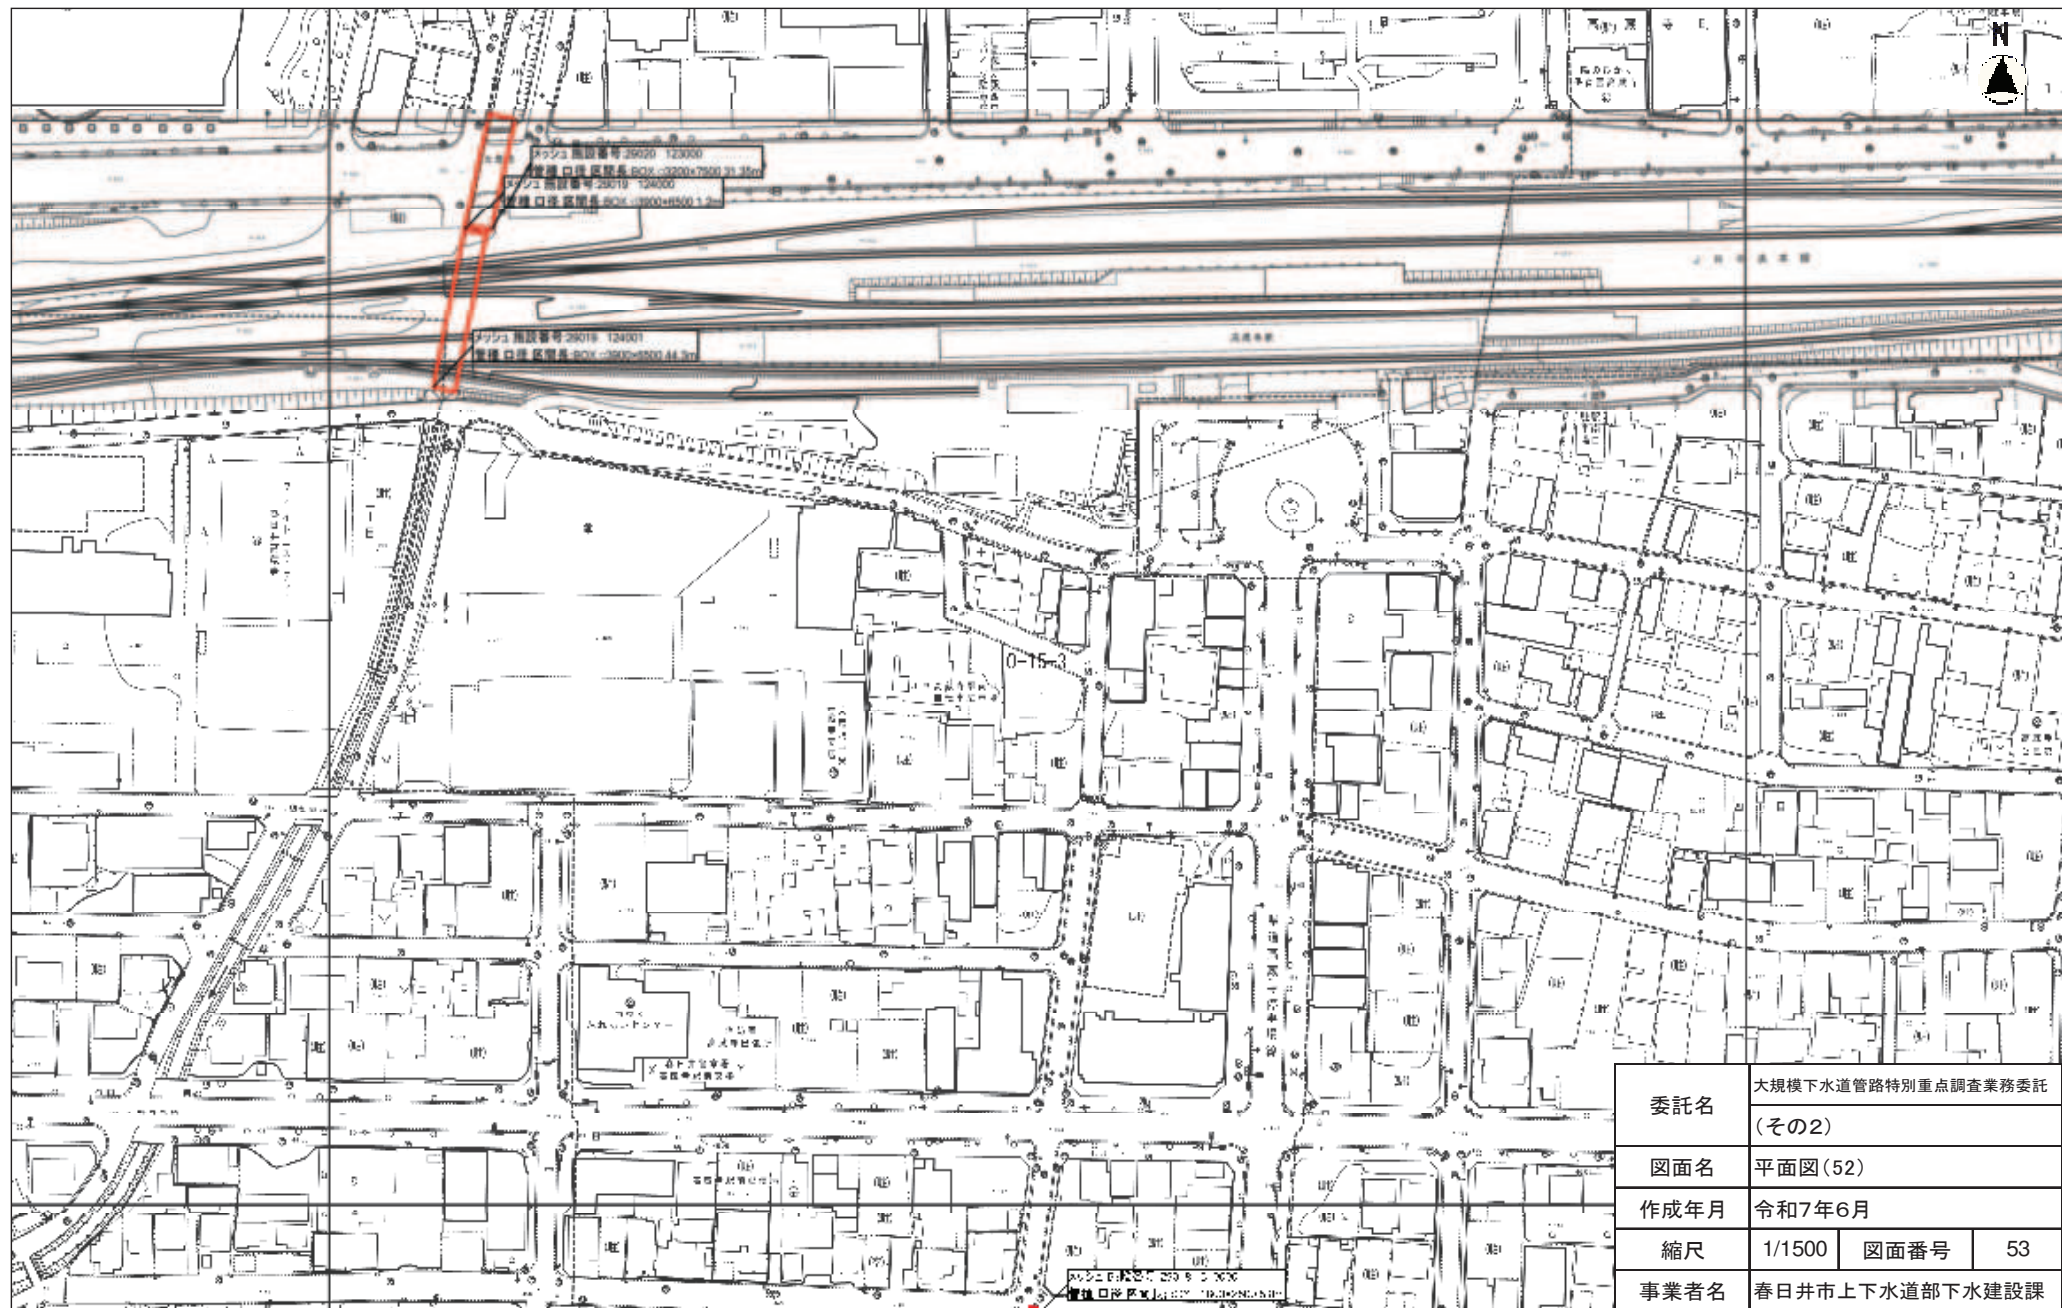

委託名	大規模下水道管路特別重点調査業務委託 (その2)		
図面名	平面図(52)		
作成年月	令和7年6月		
縮尺	1/1500	図面番号	53
事業者名	春日井市上下水道部下水建設課		

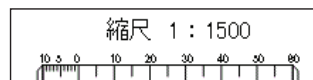

平面図(53)




縮尺 1 : 1500

平面図(54)



委託名	大規模下水道管路特別重点調査業務委託 (その2)		
図面名	平面図(54)		
作成年月	令和7年6月		
縮尺	1/1500	図面番号	55
事業者名	春日井市上下水道部下水建設課		

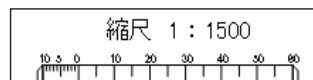


平面図(55)




平面図(56)




委託名	大規模下水道管路特別重点調査業務委託		
	(その2)		
図面名	平面図(56)		
作成年月	令和7年6月		
縮尺	1/1500	図面番号	57
事業者名	春日井市上下水道部下水建設課		

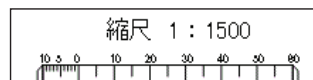


平面図(57)

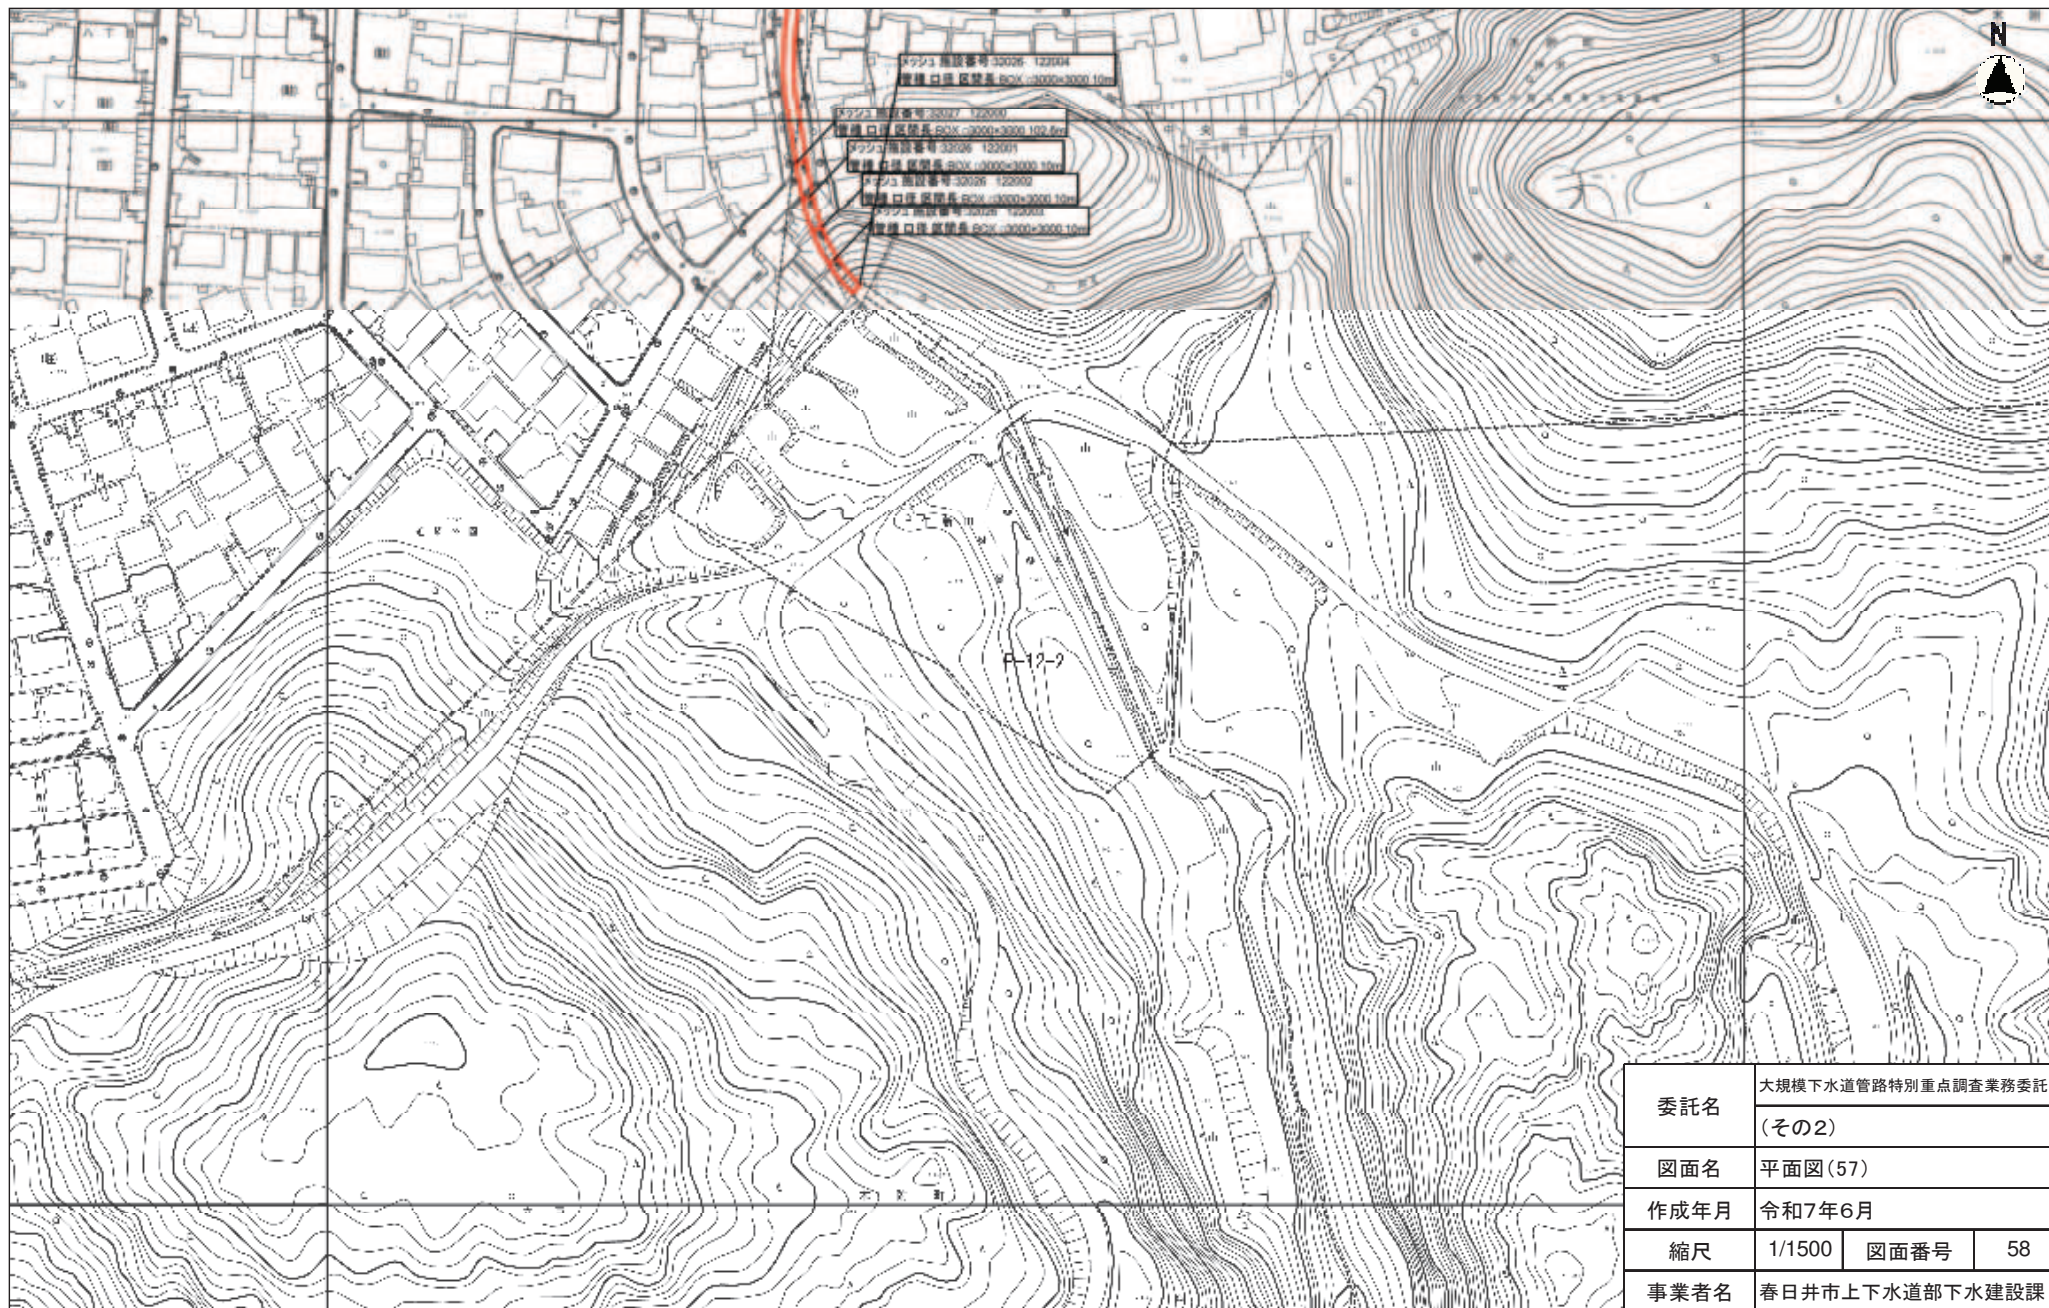

平面図(58)

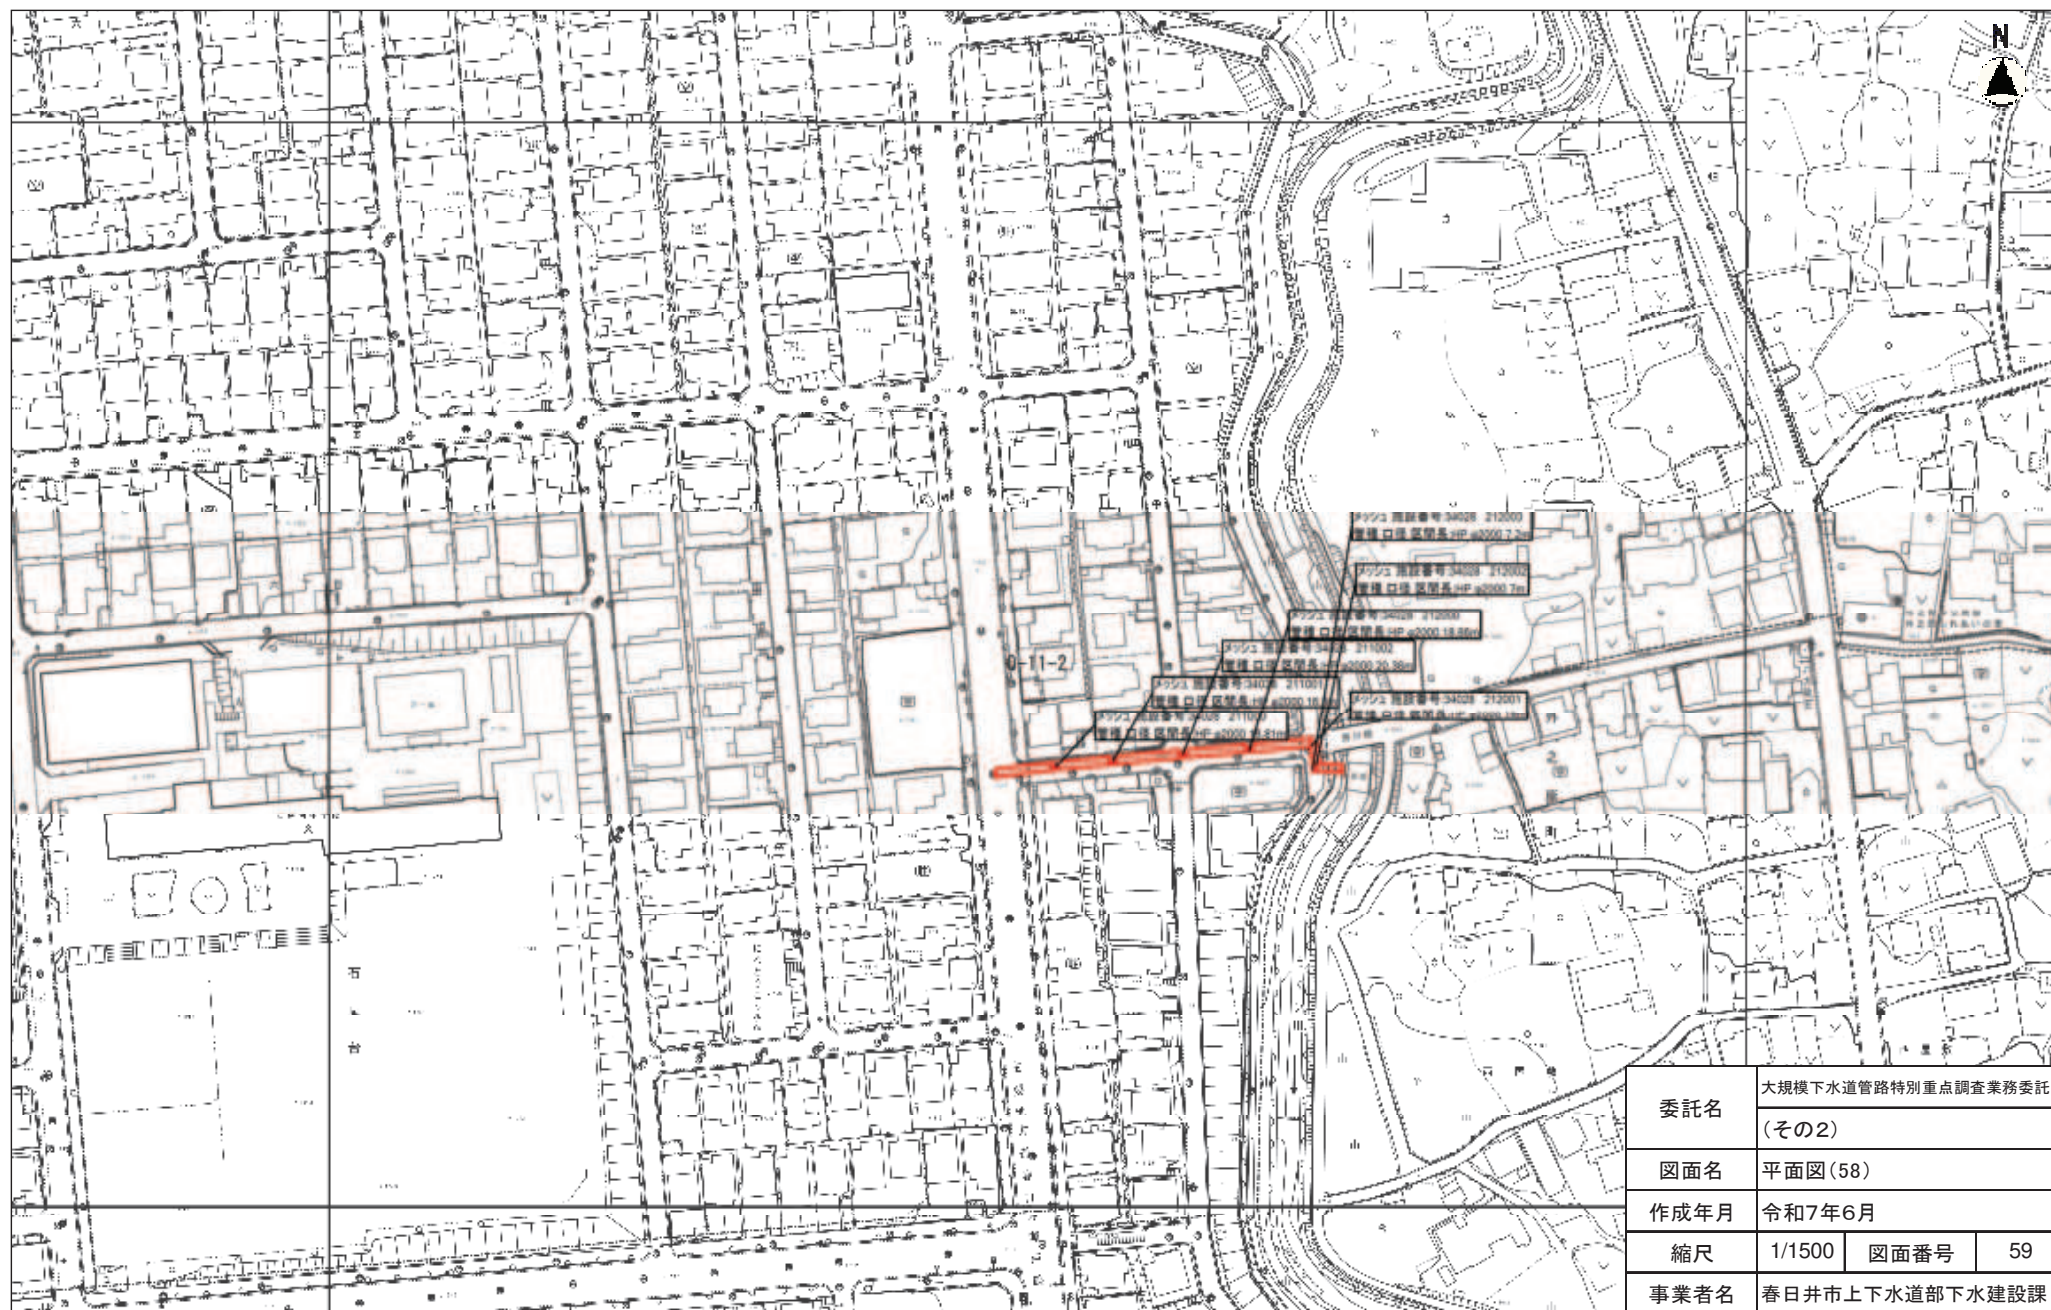


委託名	大規模下水道管路特別重点調査業務委託		
	(その2)		
図面名	平面図(58)		
作成年月	令和7年6月		
縮尺	1/1500	図面番号	59
事業者名	春日井市上下水道部下水建設課		

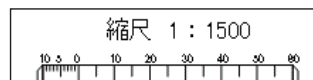


平面図(59)



委託名	大規模下水道管路特別重点調査業務委託 (その2)		
図面名	平面図(59)		
作成年月	令和7年6月		
縮尺	1/1500	図面番号	60
事業者名	春日井市上下水道部下水建設課		

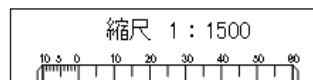

平面図(60)

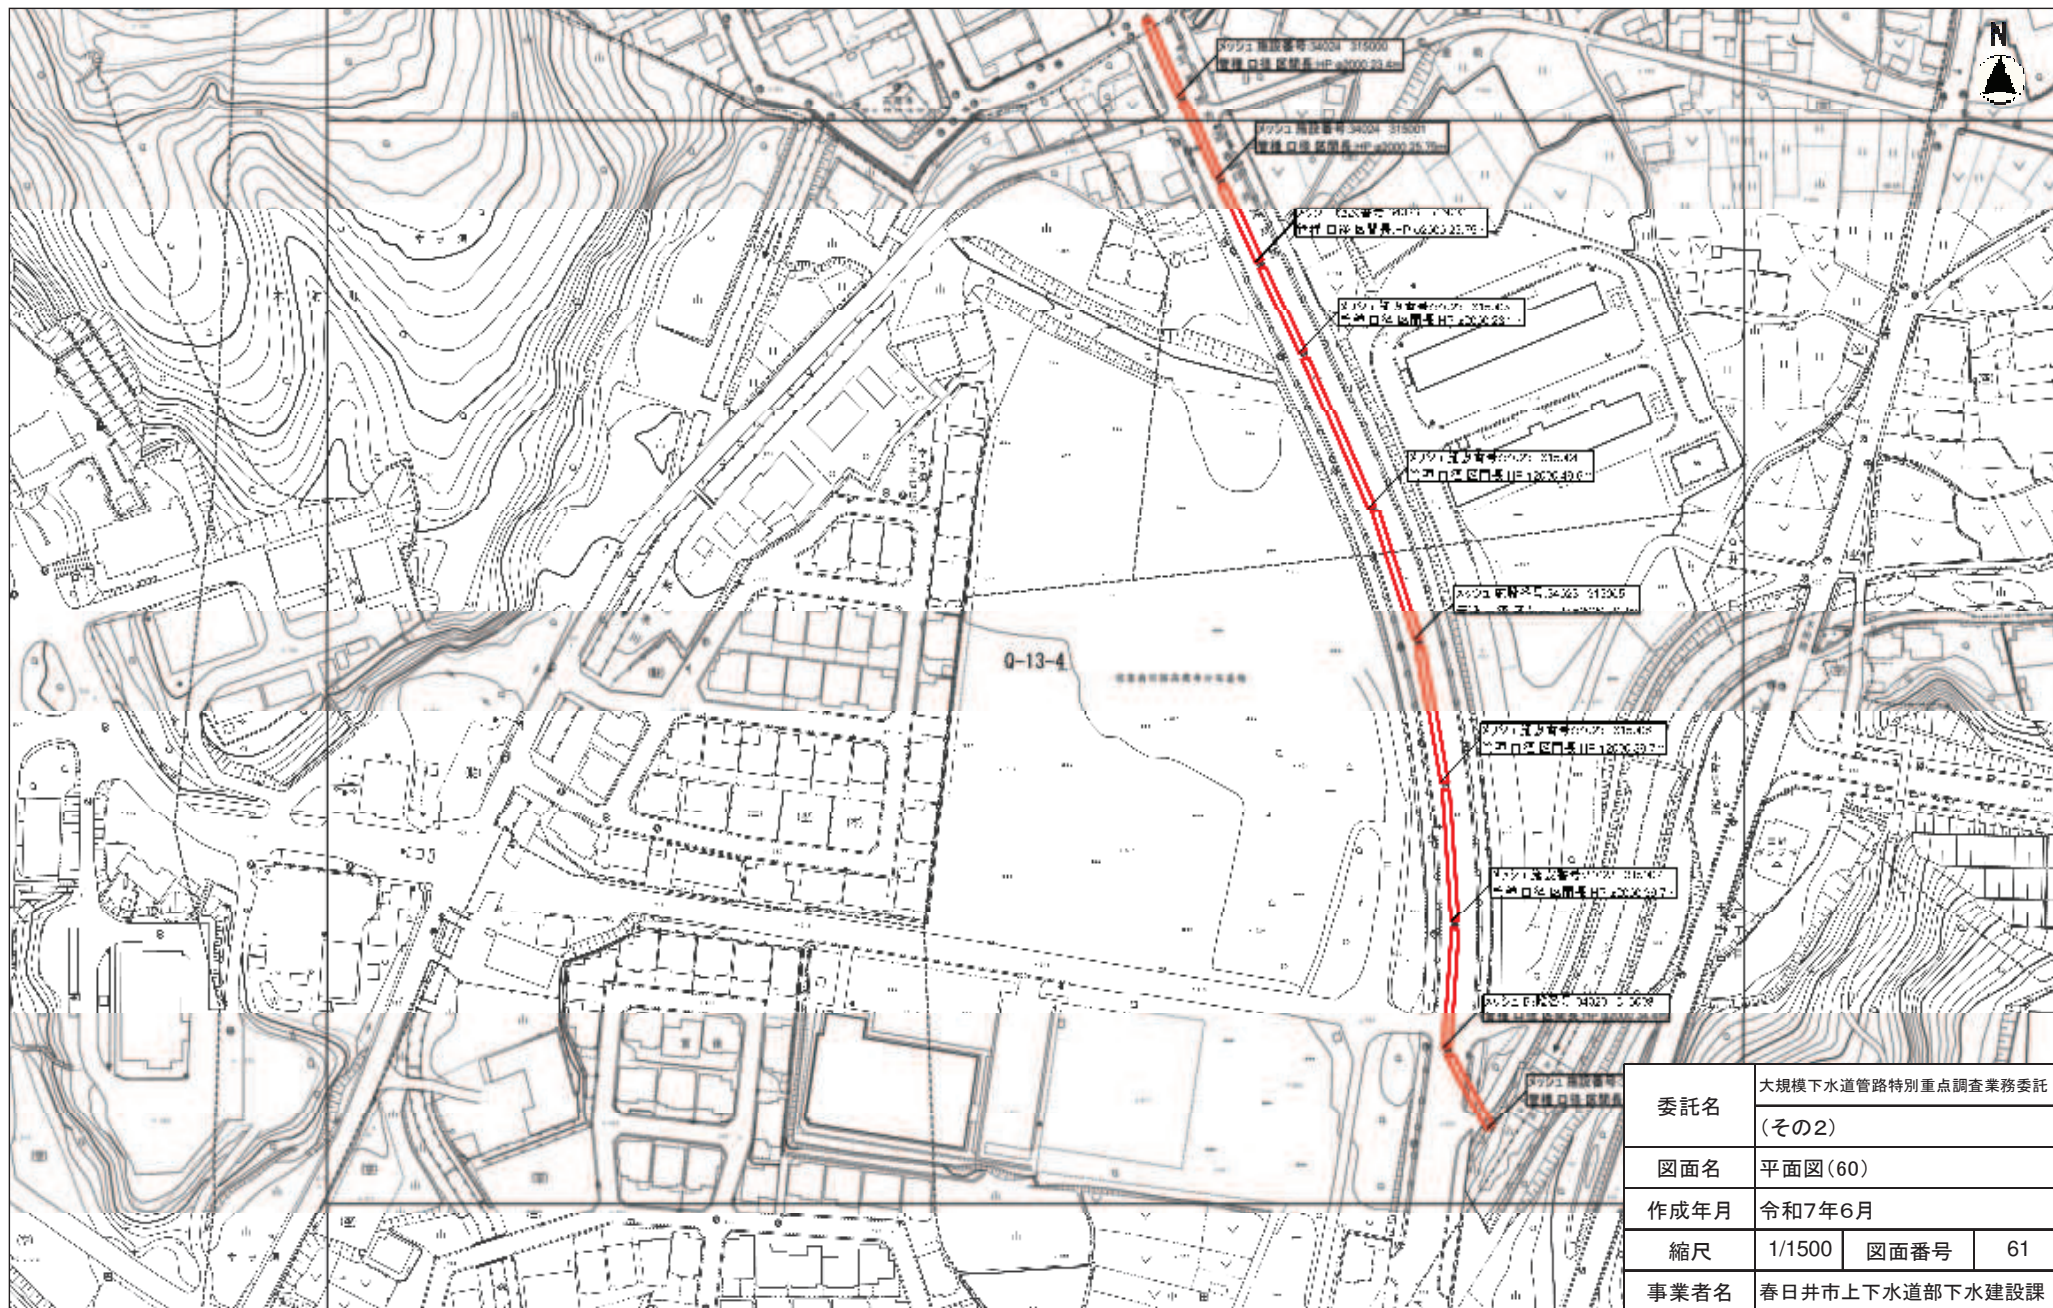

縮尺 1 : 1500

0 10 20 30 40 50 60

(Q-13-4)