



位置図

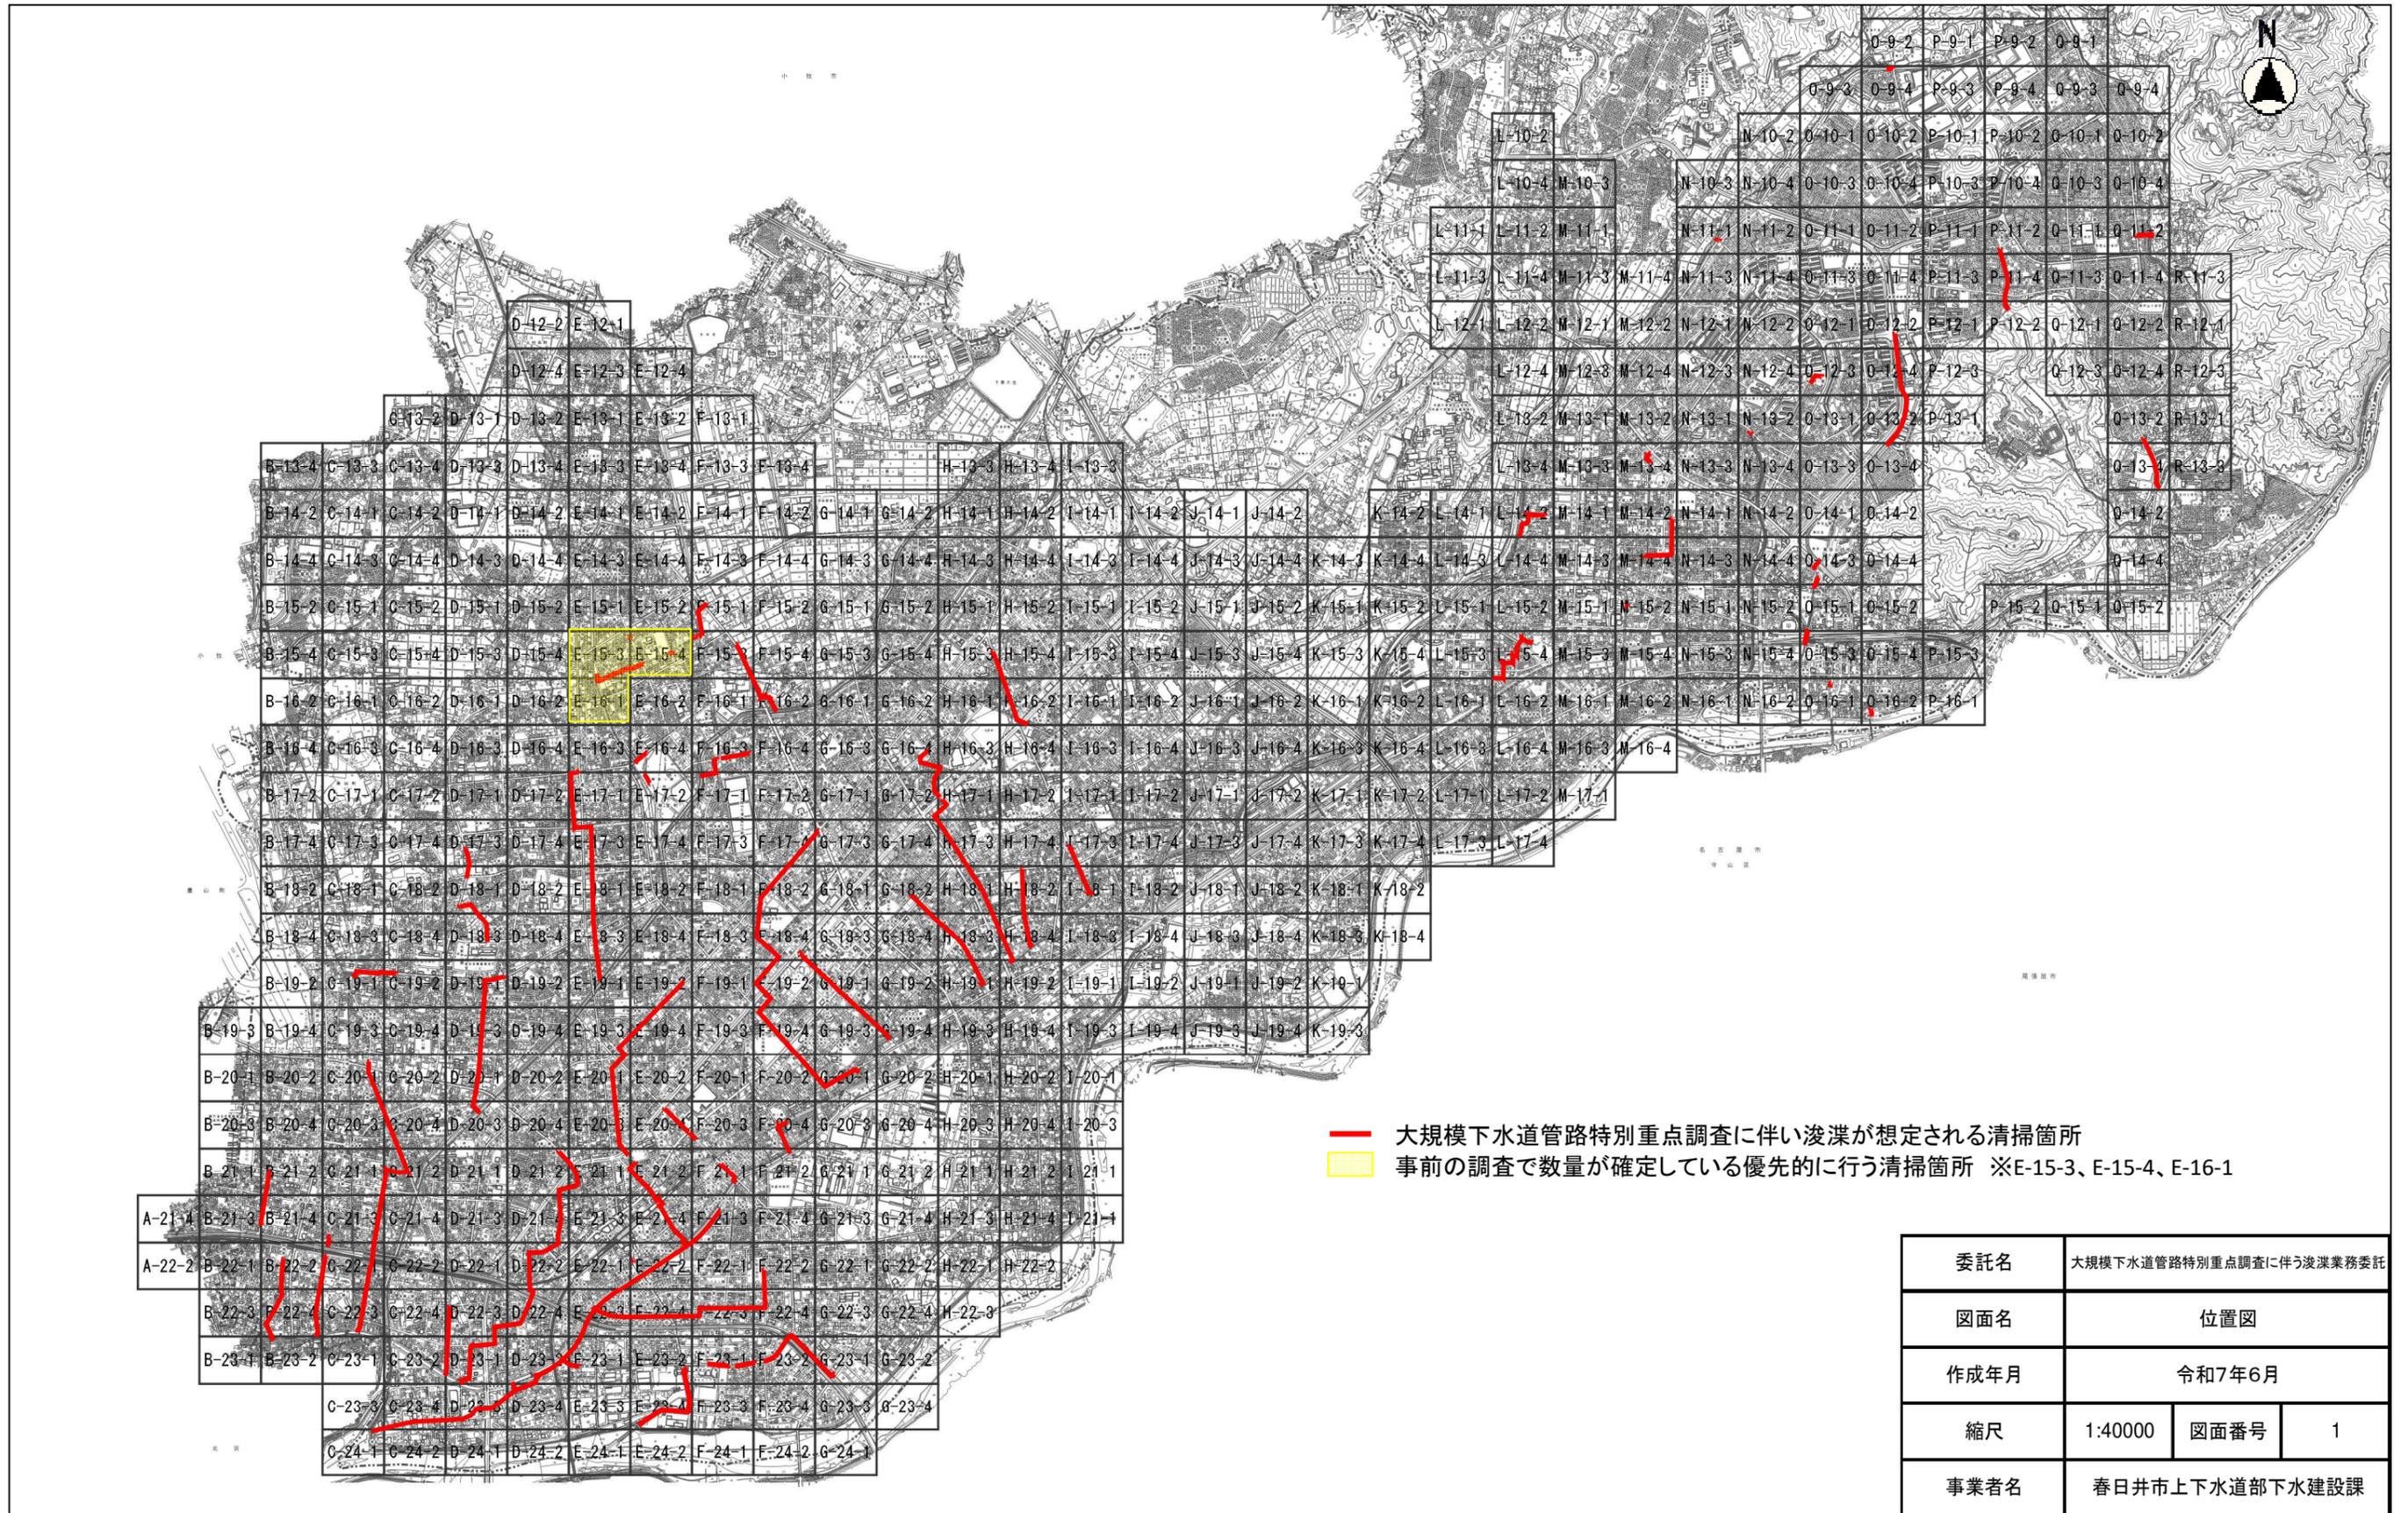


— 大規模下水道管路特別重点調査に伴い浚渫が想定される清掃箇所
 事前の調査で数量が確定している優先的に行う清掃箇所 ※E-15-3、E-15-4、E-16-1

委託名	大規模下水道管路特別重点調査に伴う浚渫業務委託		
図面名	位置図		
作成年月	令和7年6月		
縮尺	1:40000	図面番号	1
事業者名	春日井市上下水道部下水建設課		

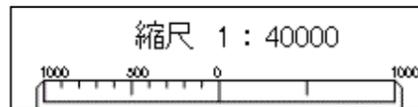

平 面 図

S=1:2000

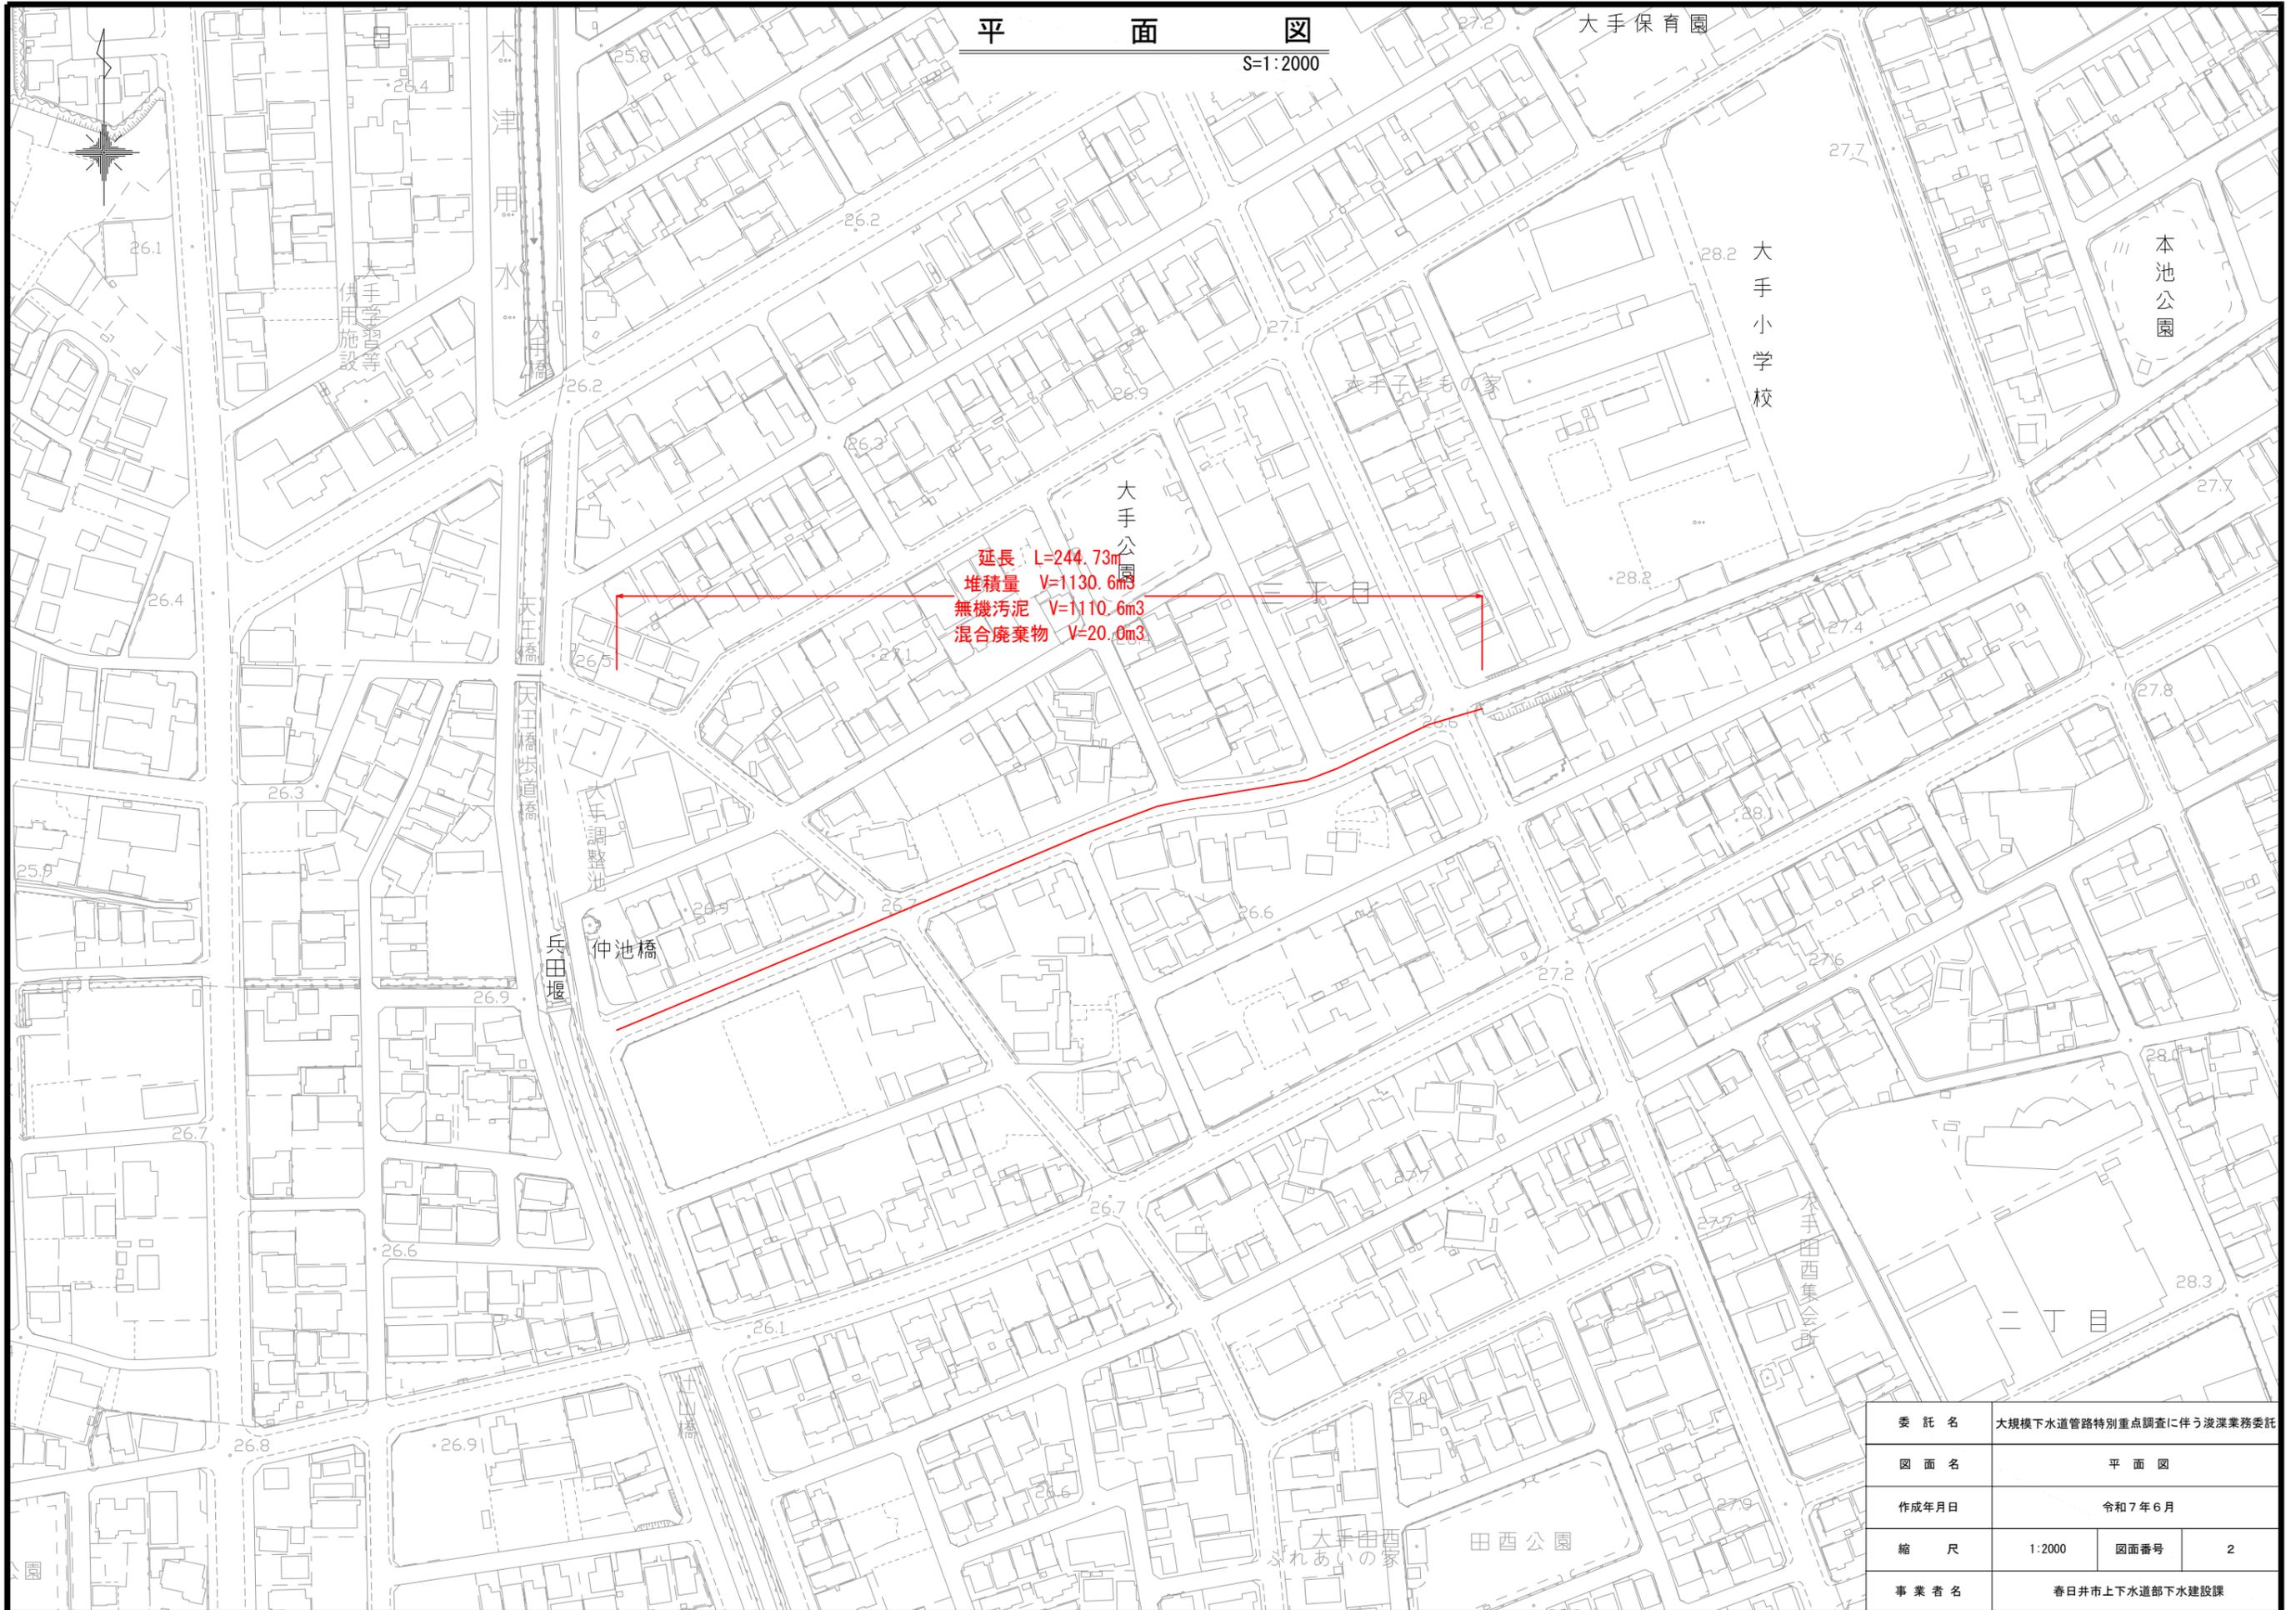

延長 L=244.73m
堆積量 V=1130.6m³
無機汚泥 V=1110.6m³
混合廃棄物 V=20.0m³

委託名	大規模下水道管路特別重点調査に伴う浚渫業務委託		
図面名	平面図		
作成年月日	令和7年6月		
縮尺	1:2000	図面番号	2
事業者名	春日井市上下水道部下水道建設課		