

計 画 図

都市計画区域名 尾張都市計画

市 町 村 名 春日井市

図 面 番 号 6



凡 例

 既存の生産緑地地区

 除外する生産緑地地区

計 画 図


都市計画区域名 尾張都市計画
市 町 村 名 春日井市
図 面 番 号 7



凡 例	
	既存の生産緑地地区
	除外する生産緑地地区

計 画 図

都市計画区域名 尾張都市計画
市 町 村 名 春日井市
図 面 番 号 8

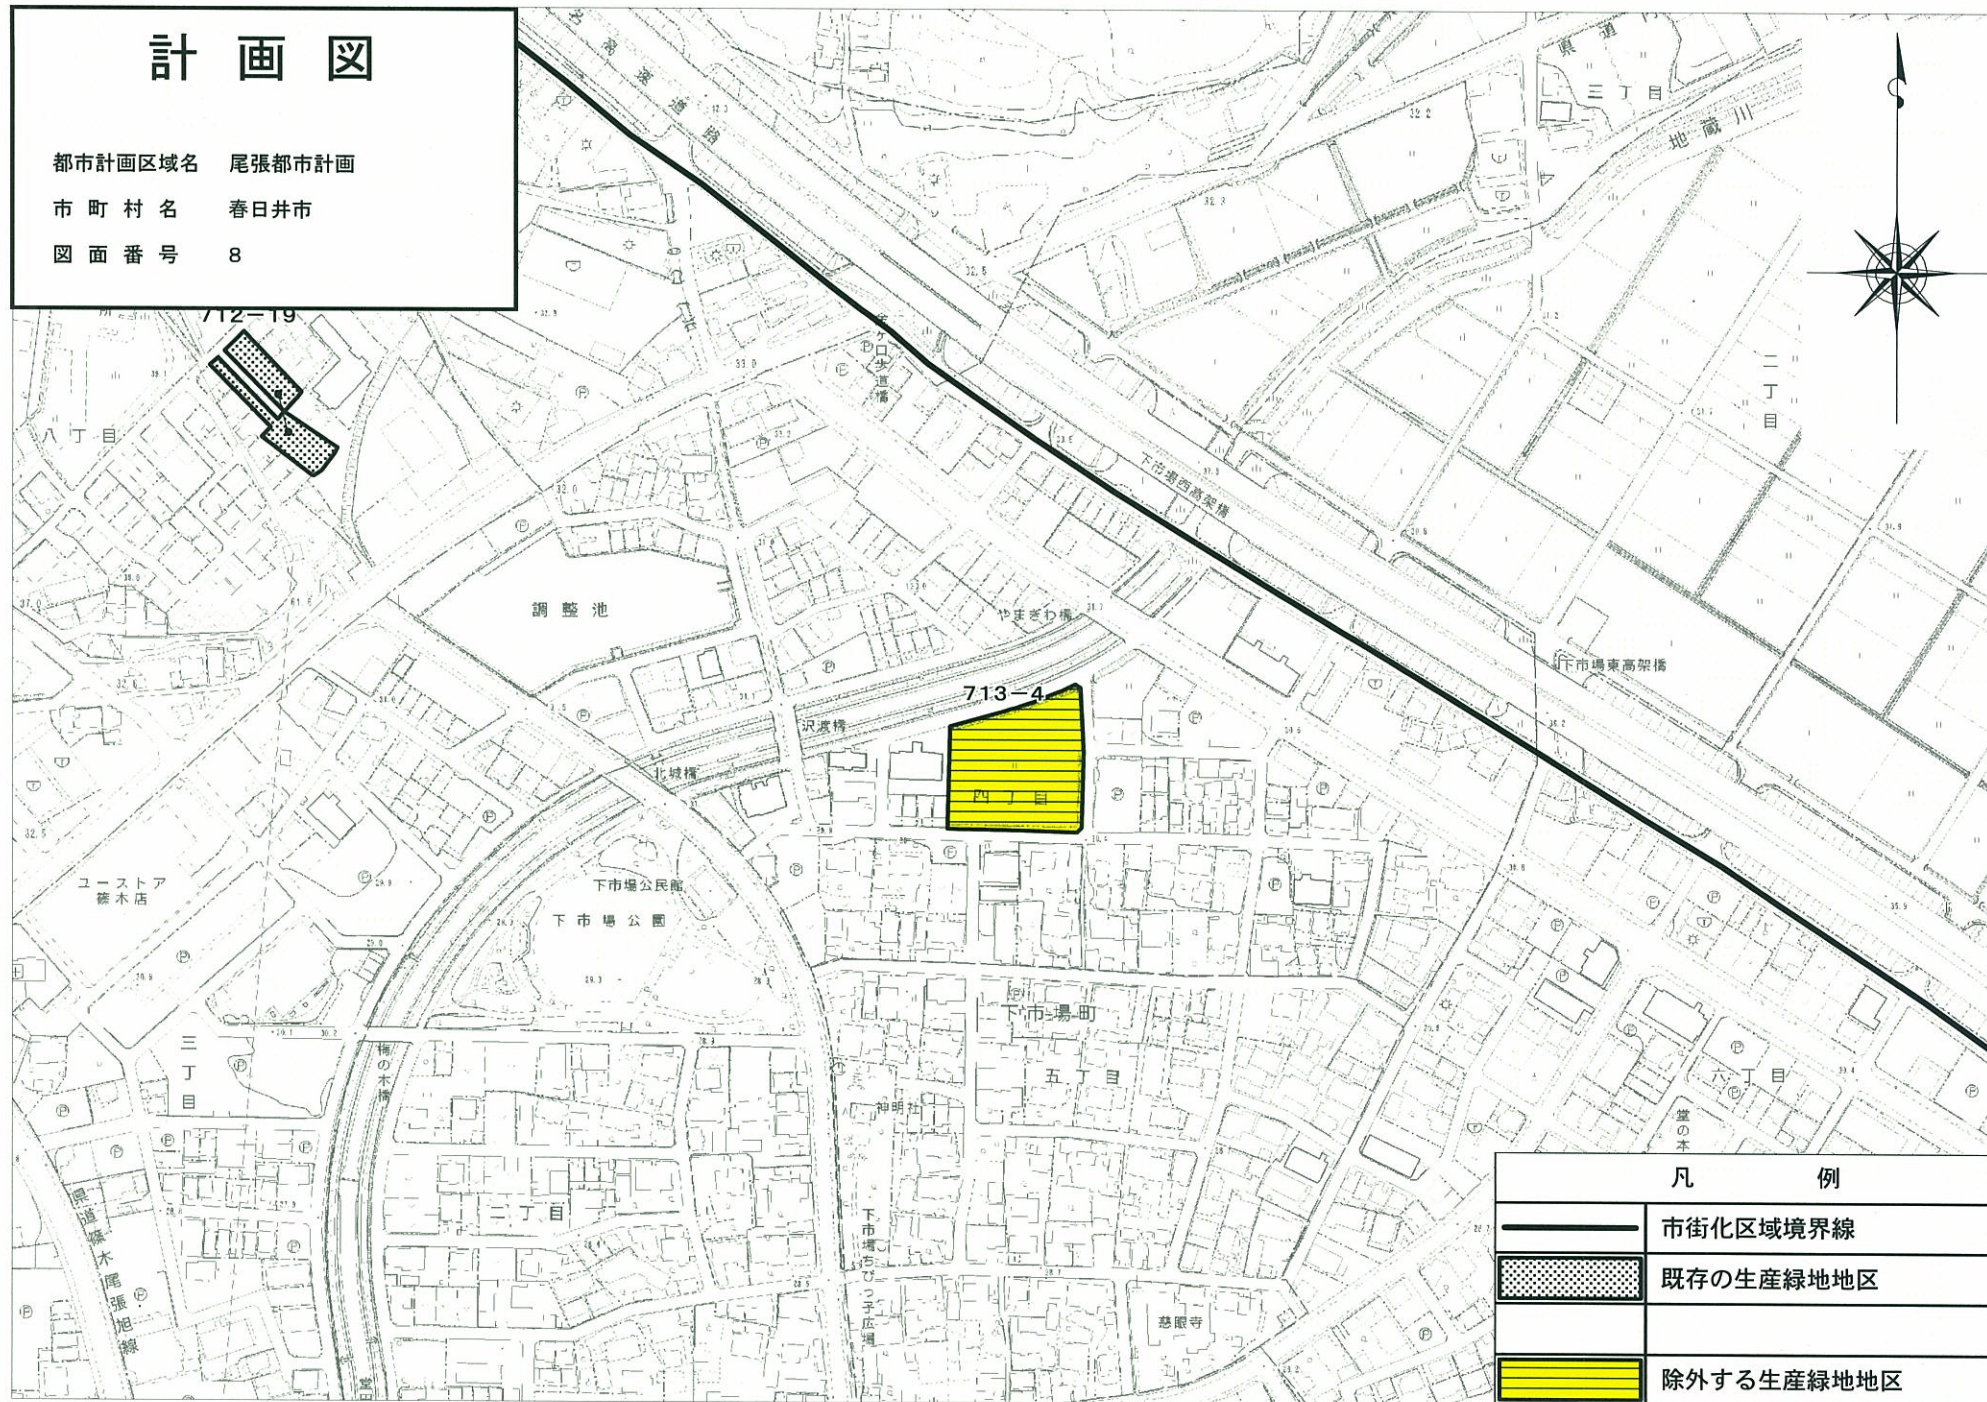


凡 例	
	市街化区域境界線
	既存の生産緑地地区
	除外する生産緑地地区

計 画 図

都市計画区域名 尾張都市計画

市 町 村 名 春日井市


図 面 番 号 9

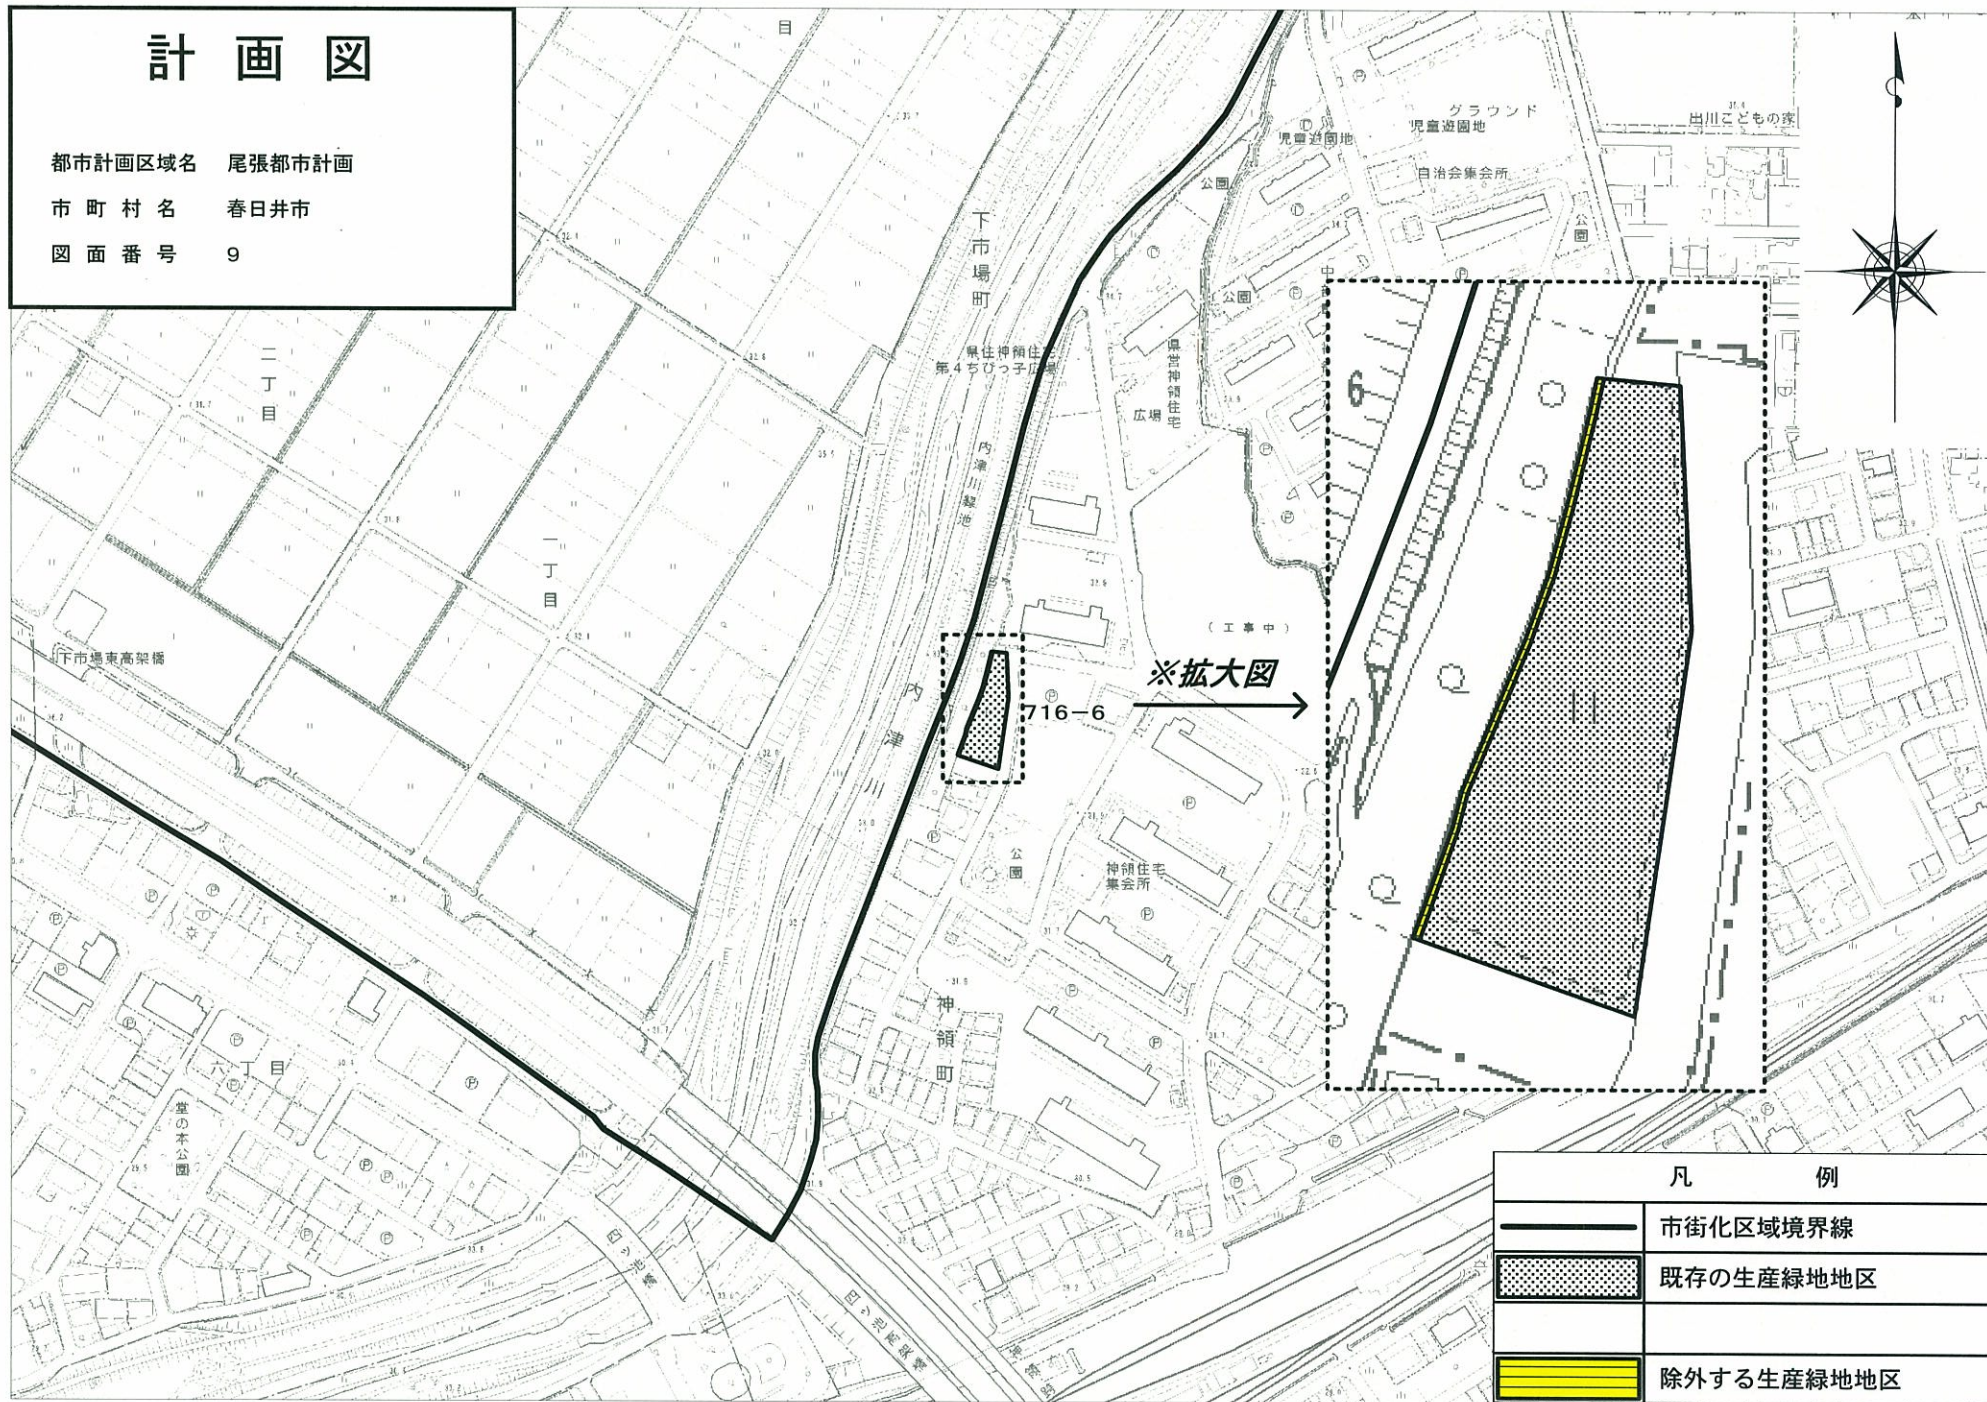

凡 例	
	市街化区域境界線
	既存の生産緑地地区
	除外する生産緑地地区

計 画 図

都市計画区域名 尾張都市計画
市 町 村 名 春日井市
図 面 番 号 10

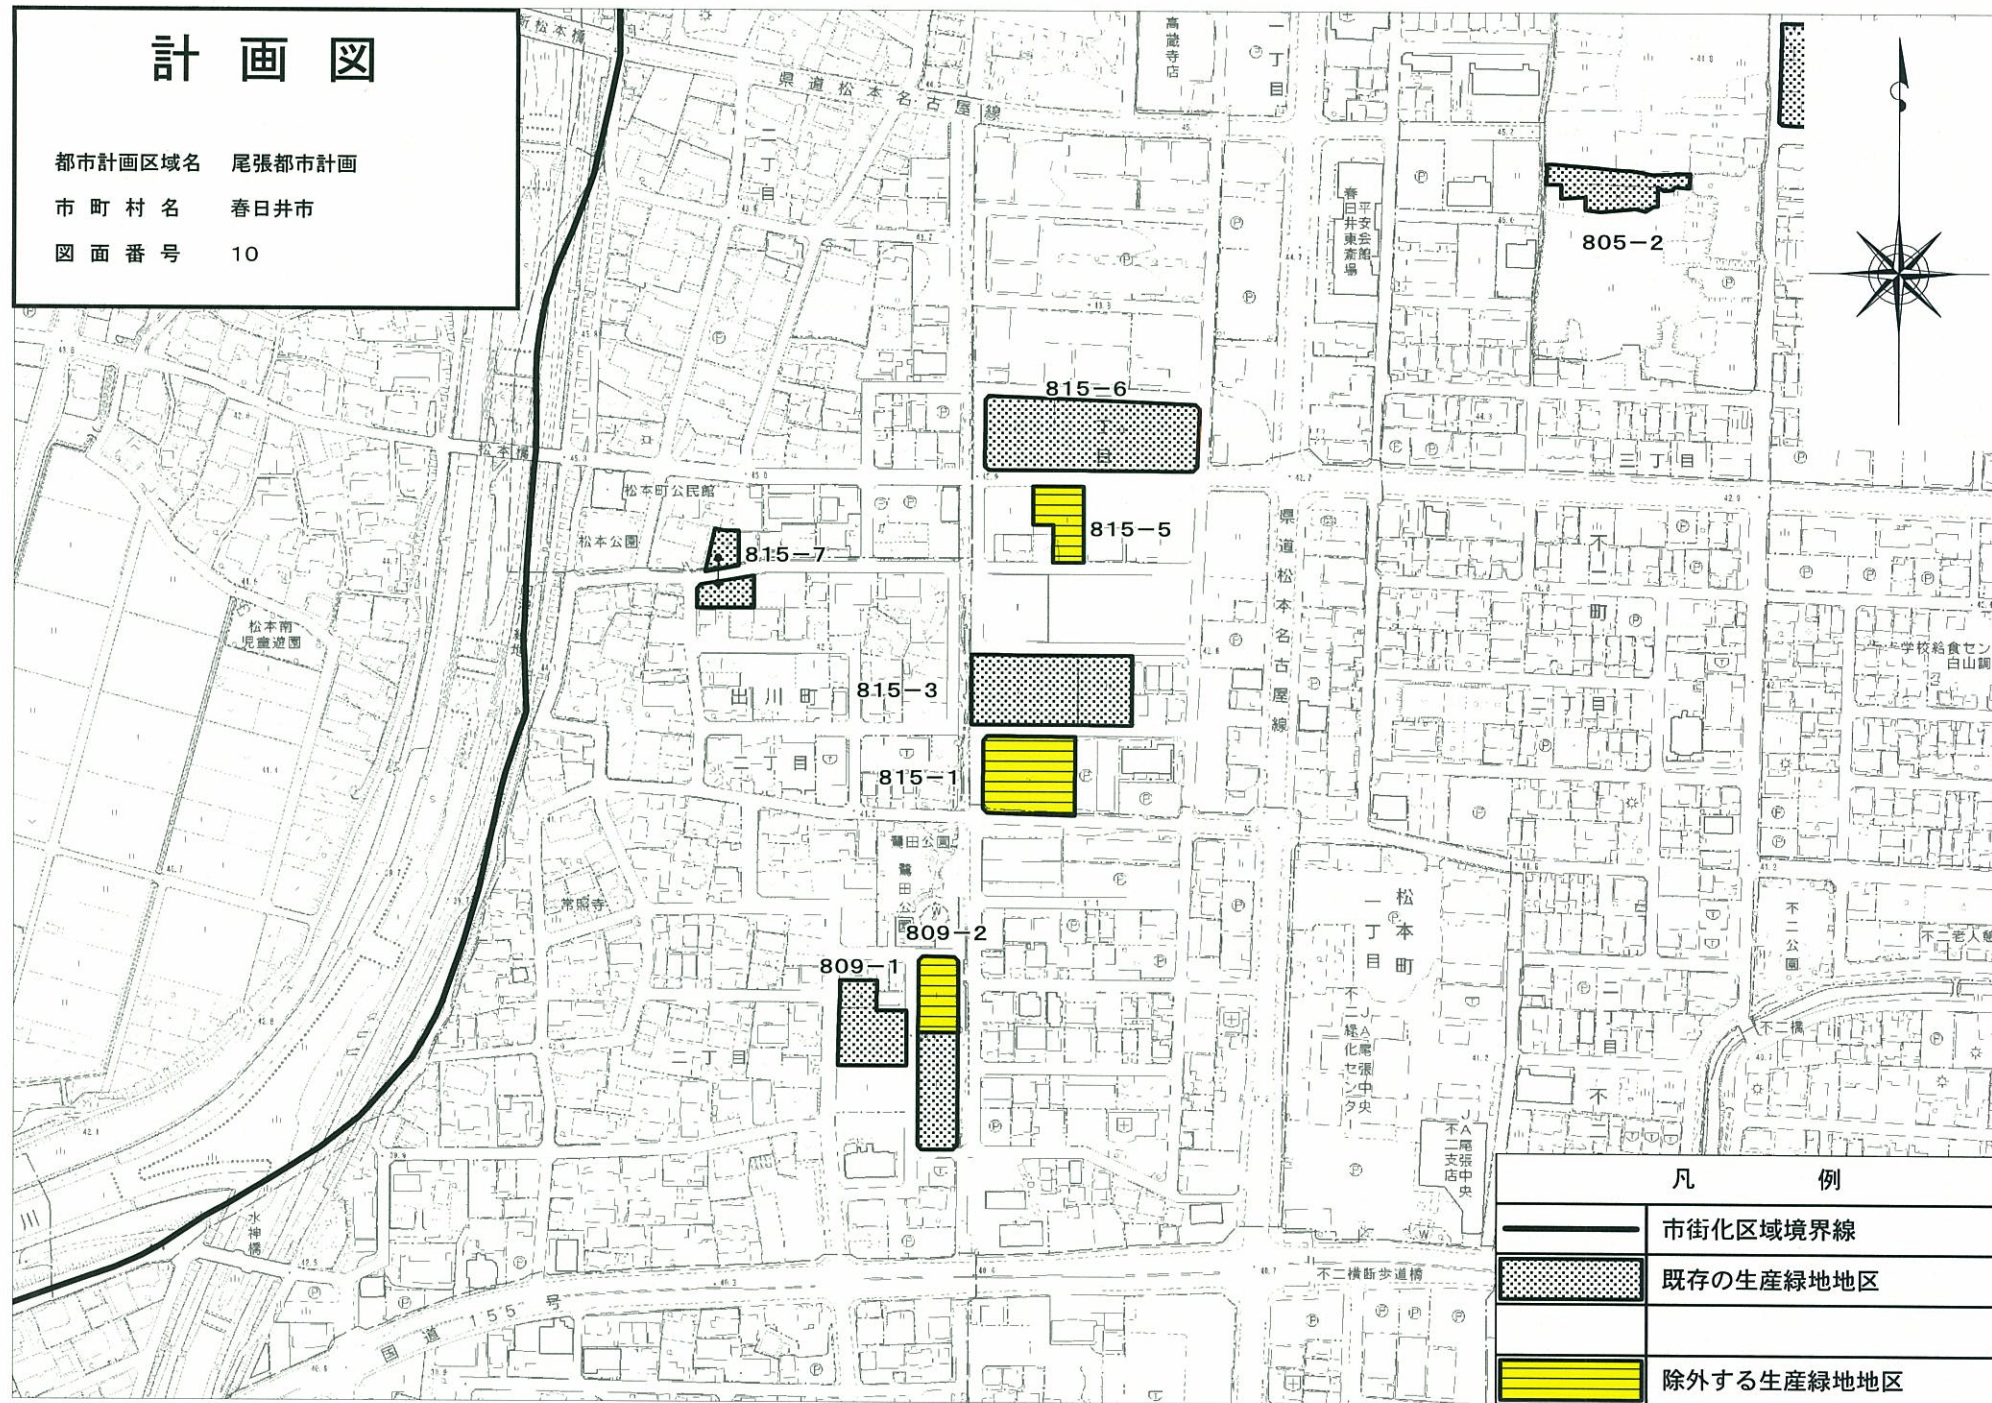

凡 例	
	市街化区域境界線
	既存の生産緑地地区
	除外する生産緑地地区

計 画 図

都市計画区域名 尾張都市計画
市 町 村 名 春日井市
図 面 番 号 11



凡 例	
	市街化区域境界線
	既存の生産緑地地区
	除外する生産緑地地区