


# 尾張都市計画 鷹来地区計画 計画図

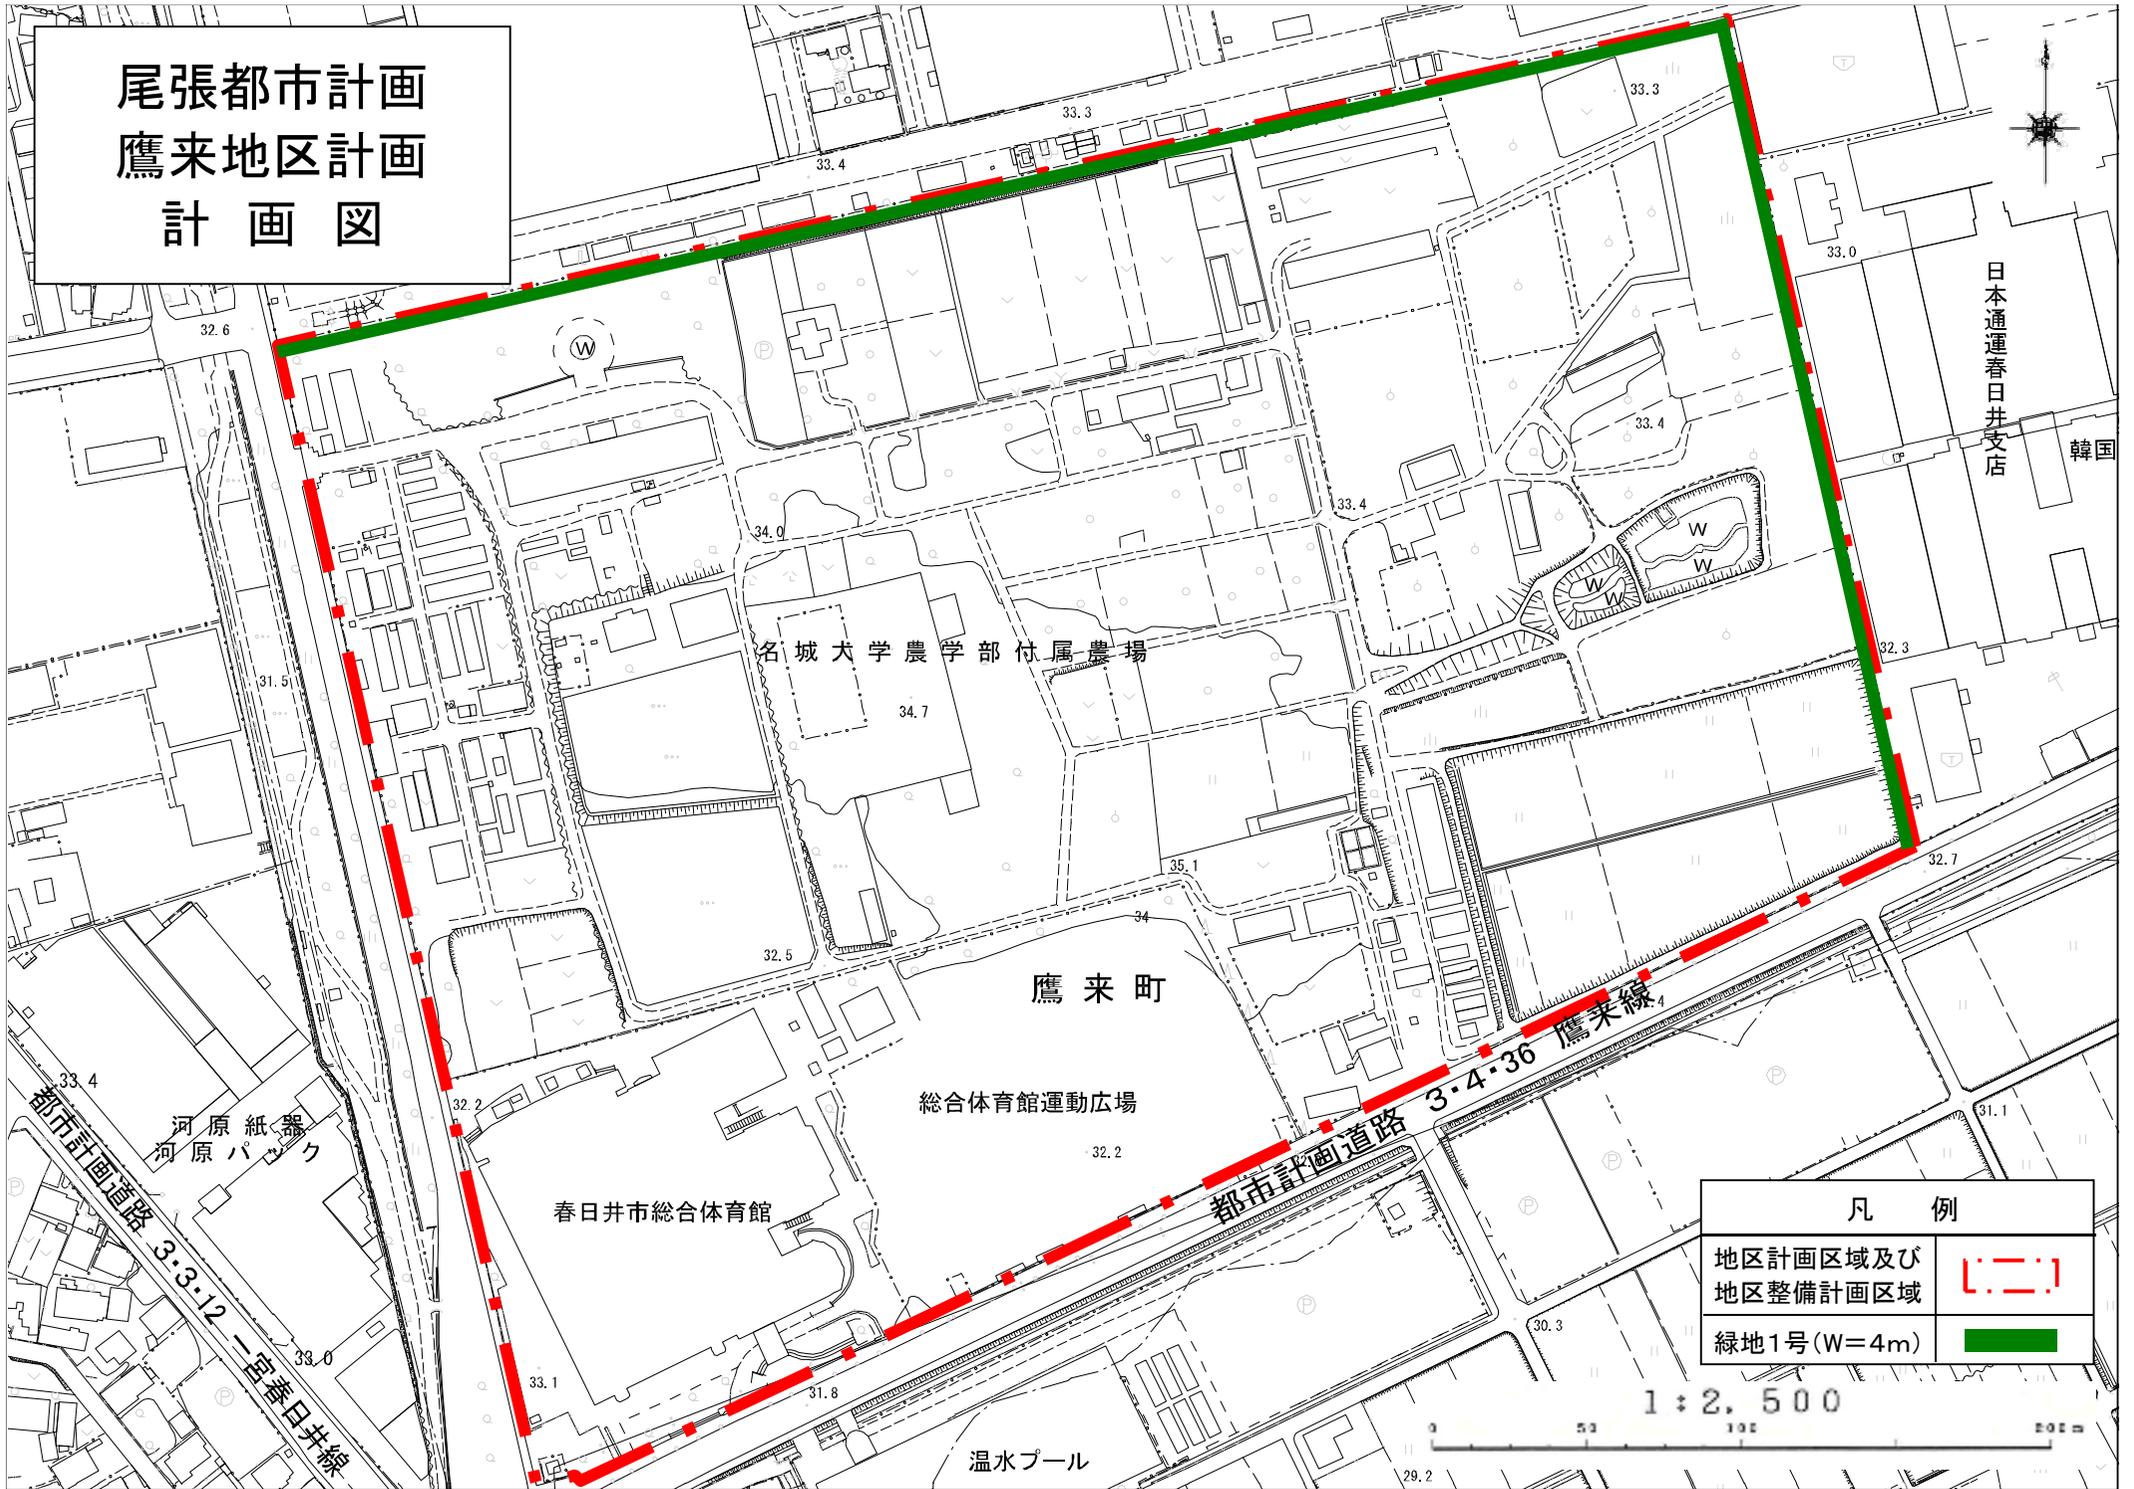

日本通運春日井支店

韓国

名城大学農学部付属農場

鷹来町

総合体育館運動広場

春日井市総合体育館

温水プール

都市計画道路 3・3・12 一面春日井線  
河原紙器  
河原パルク

都市計画道路 3・4・36 鷹来線

凡例	
地区計画区域及び地区整備計画区域	
緑地1号 (W=4m)	

1 : 2,500

