

# 特定生産緑地


# 位置図


縮  
図  
面  
番  
号


尺  
号



1/6,000  
1

## 凡例

 特定生産緑地

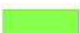 既存の生産緑地

 市街化区域境界線

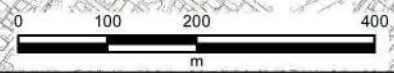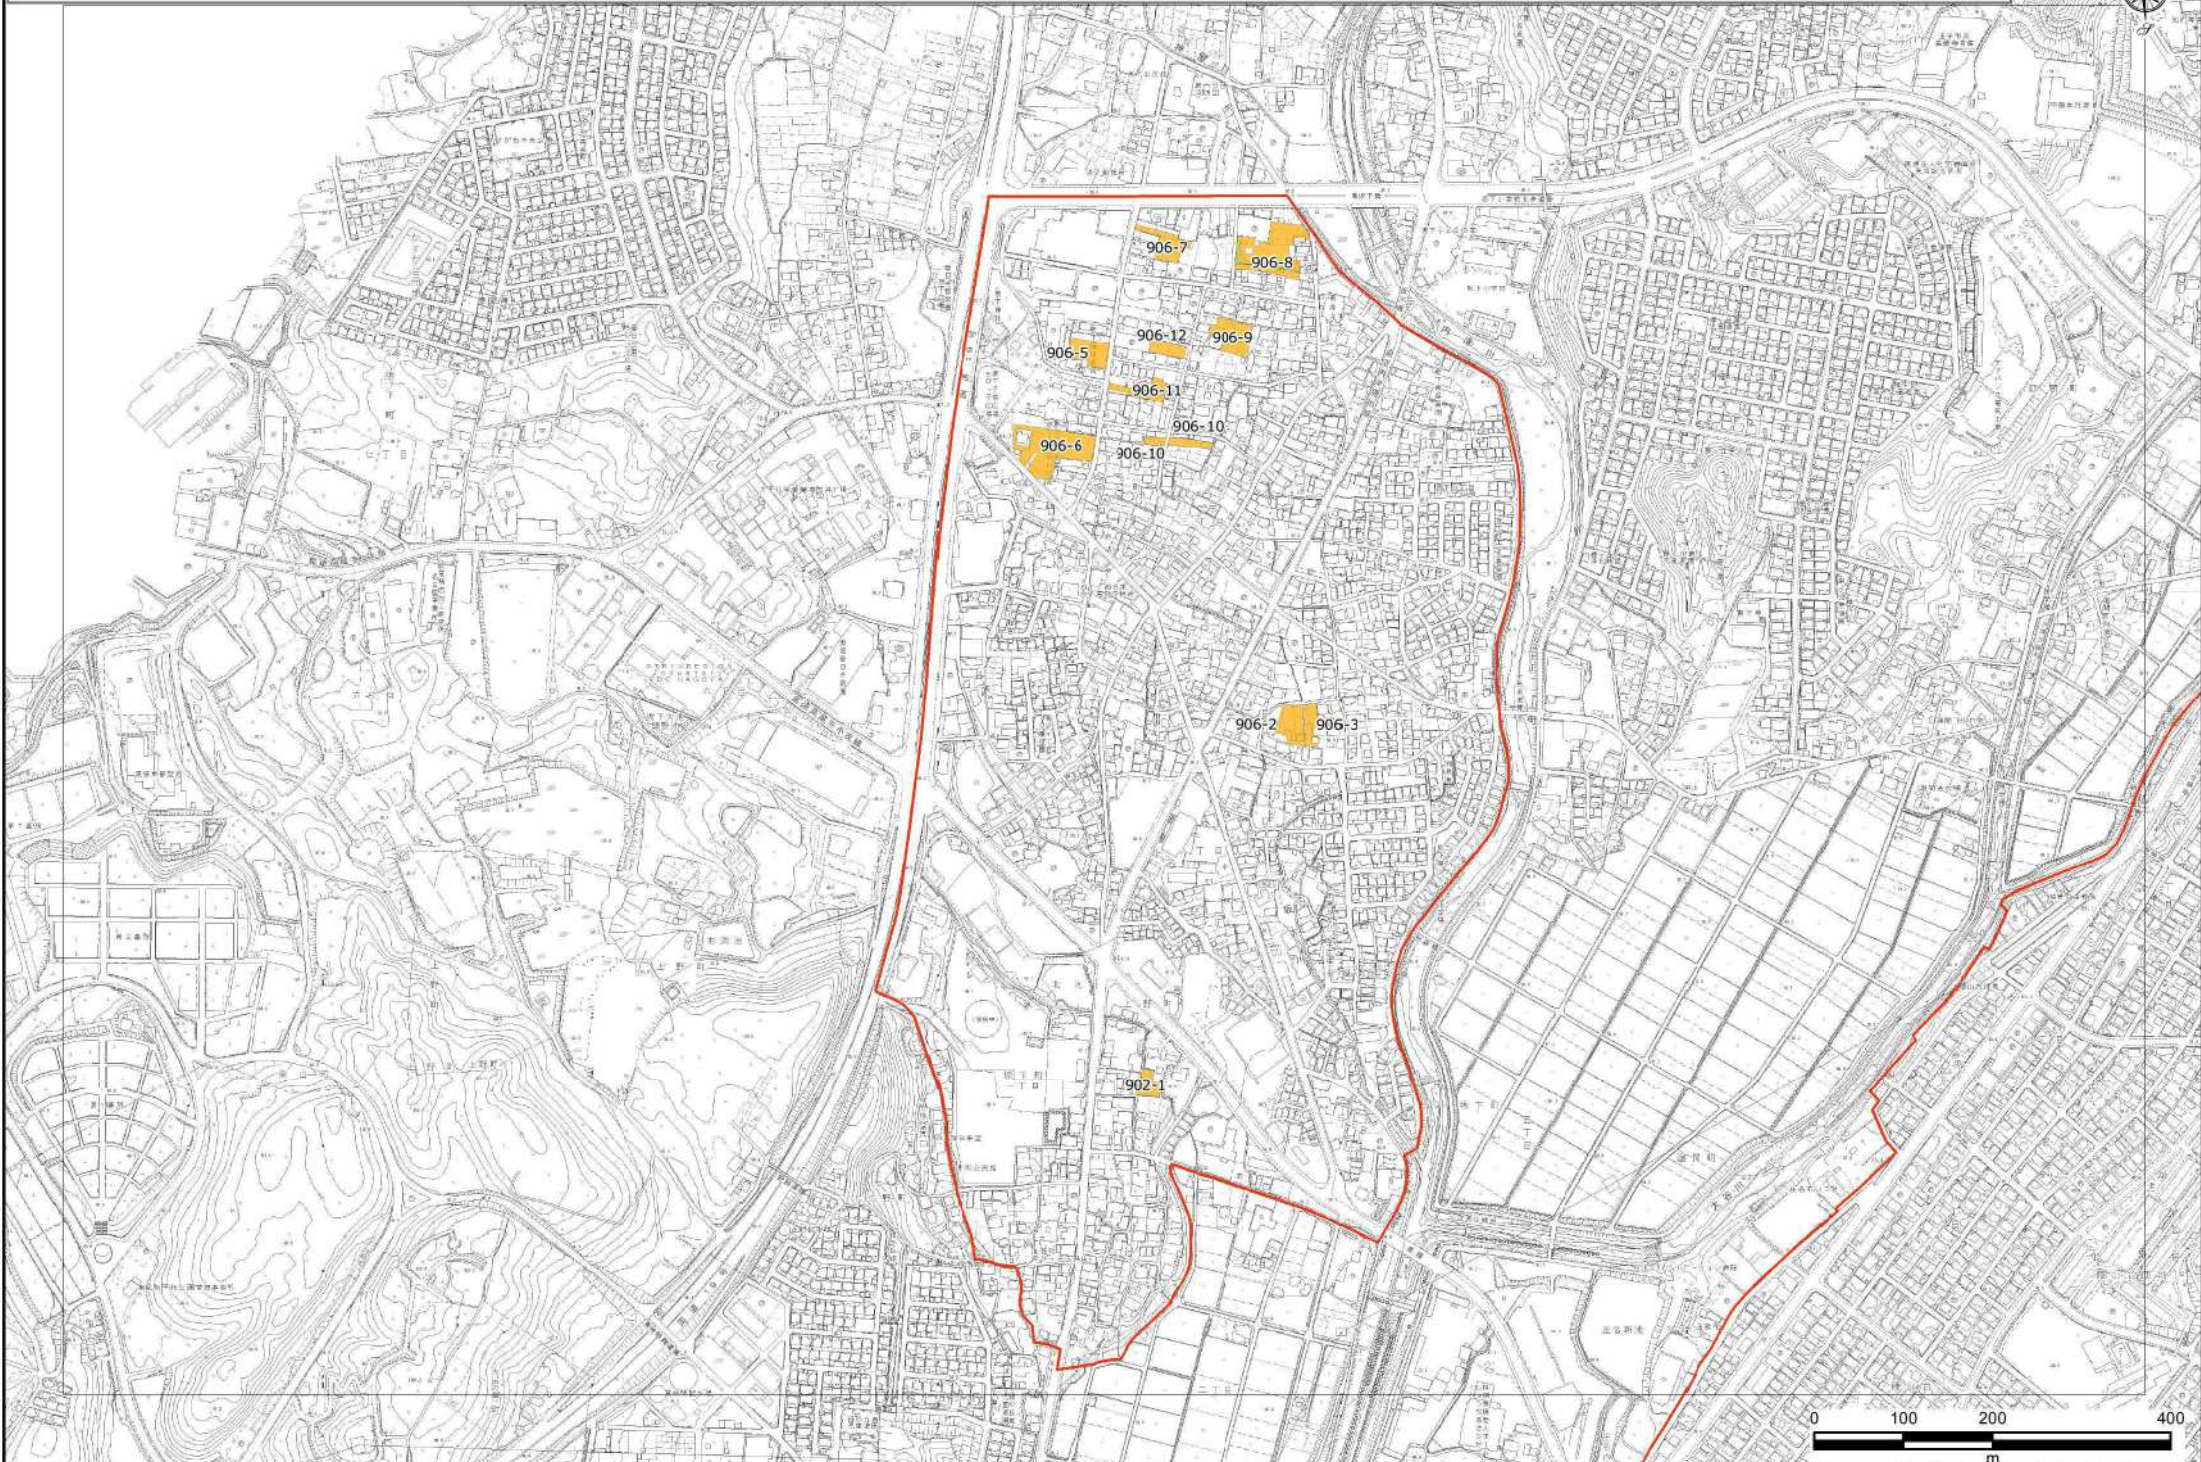



# 特定生産緑地 位置図




縮図面番号 1/6,000 2

凡例

特定生産緑地

既存の生産緑地

市街化区域境界線

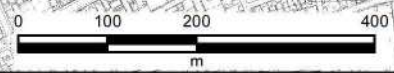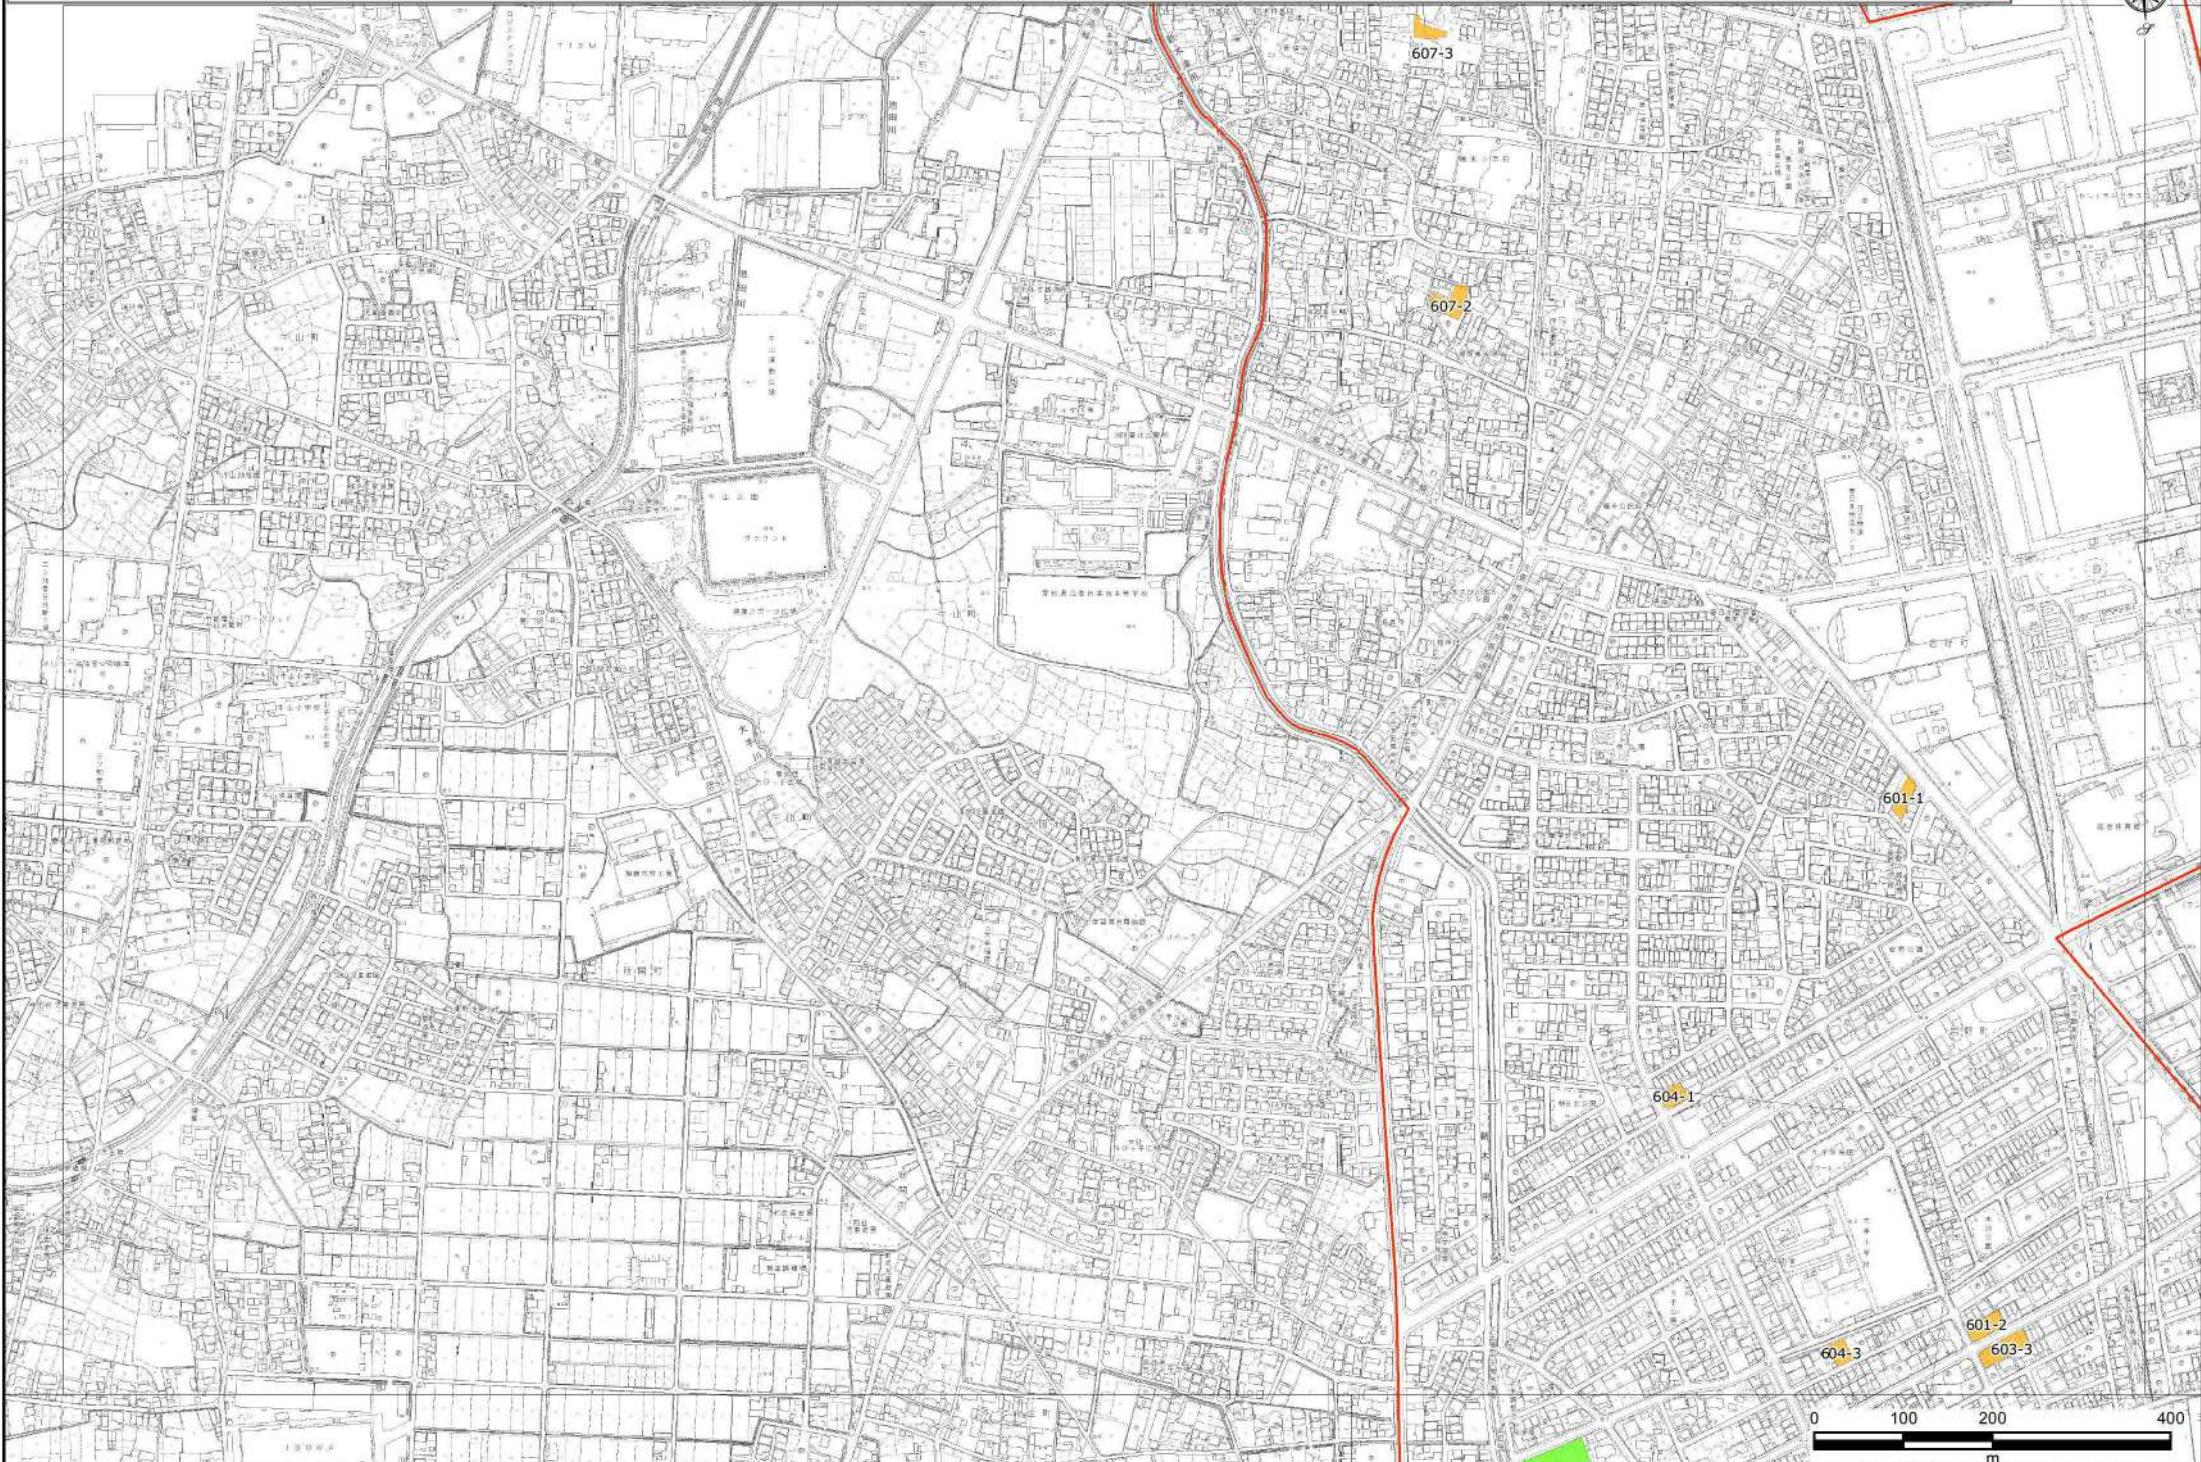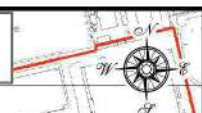




# 特定生産緑地

# 位置図


縮  
図  
面  
番  
号



尺  
寸  
1/6,000  
3

凡例

 特定生産緑地

 既存の生産緑地

 市街化区域境界線

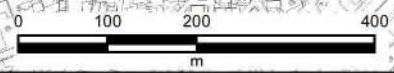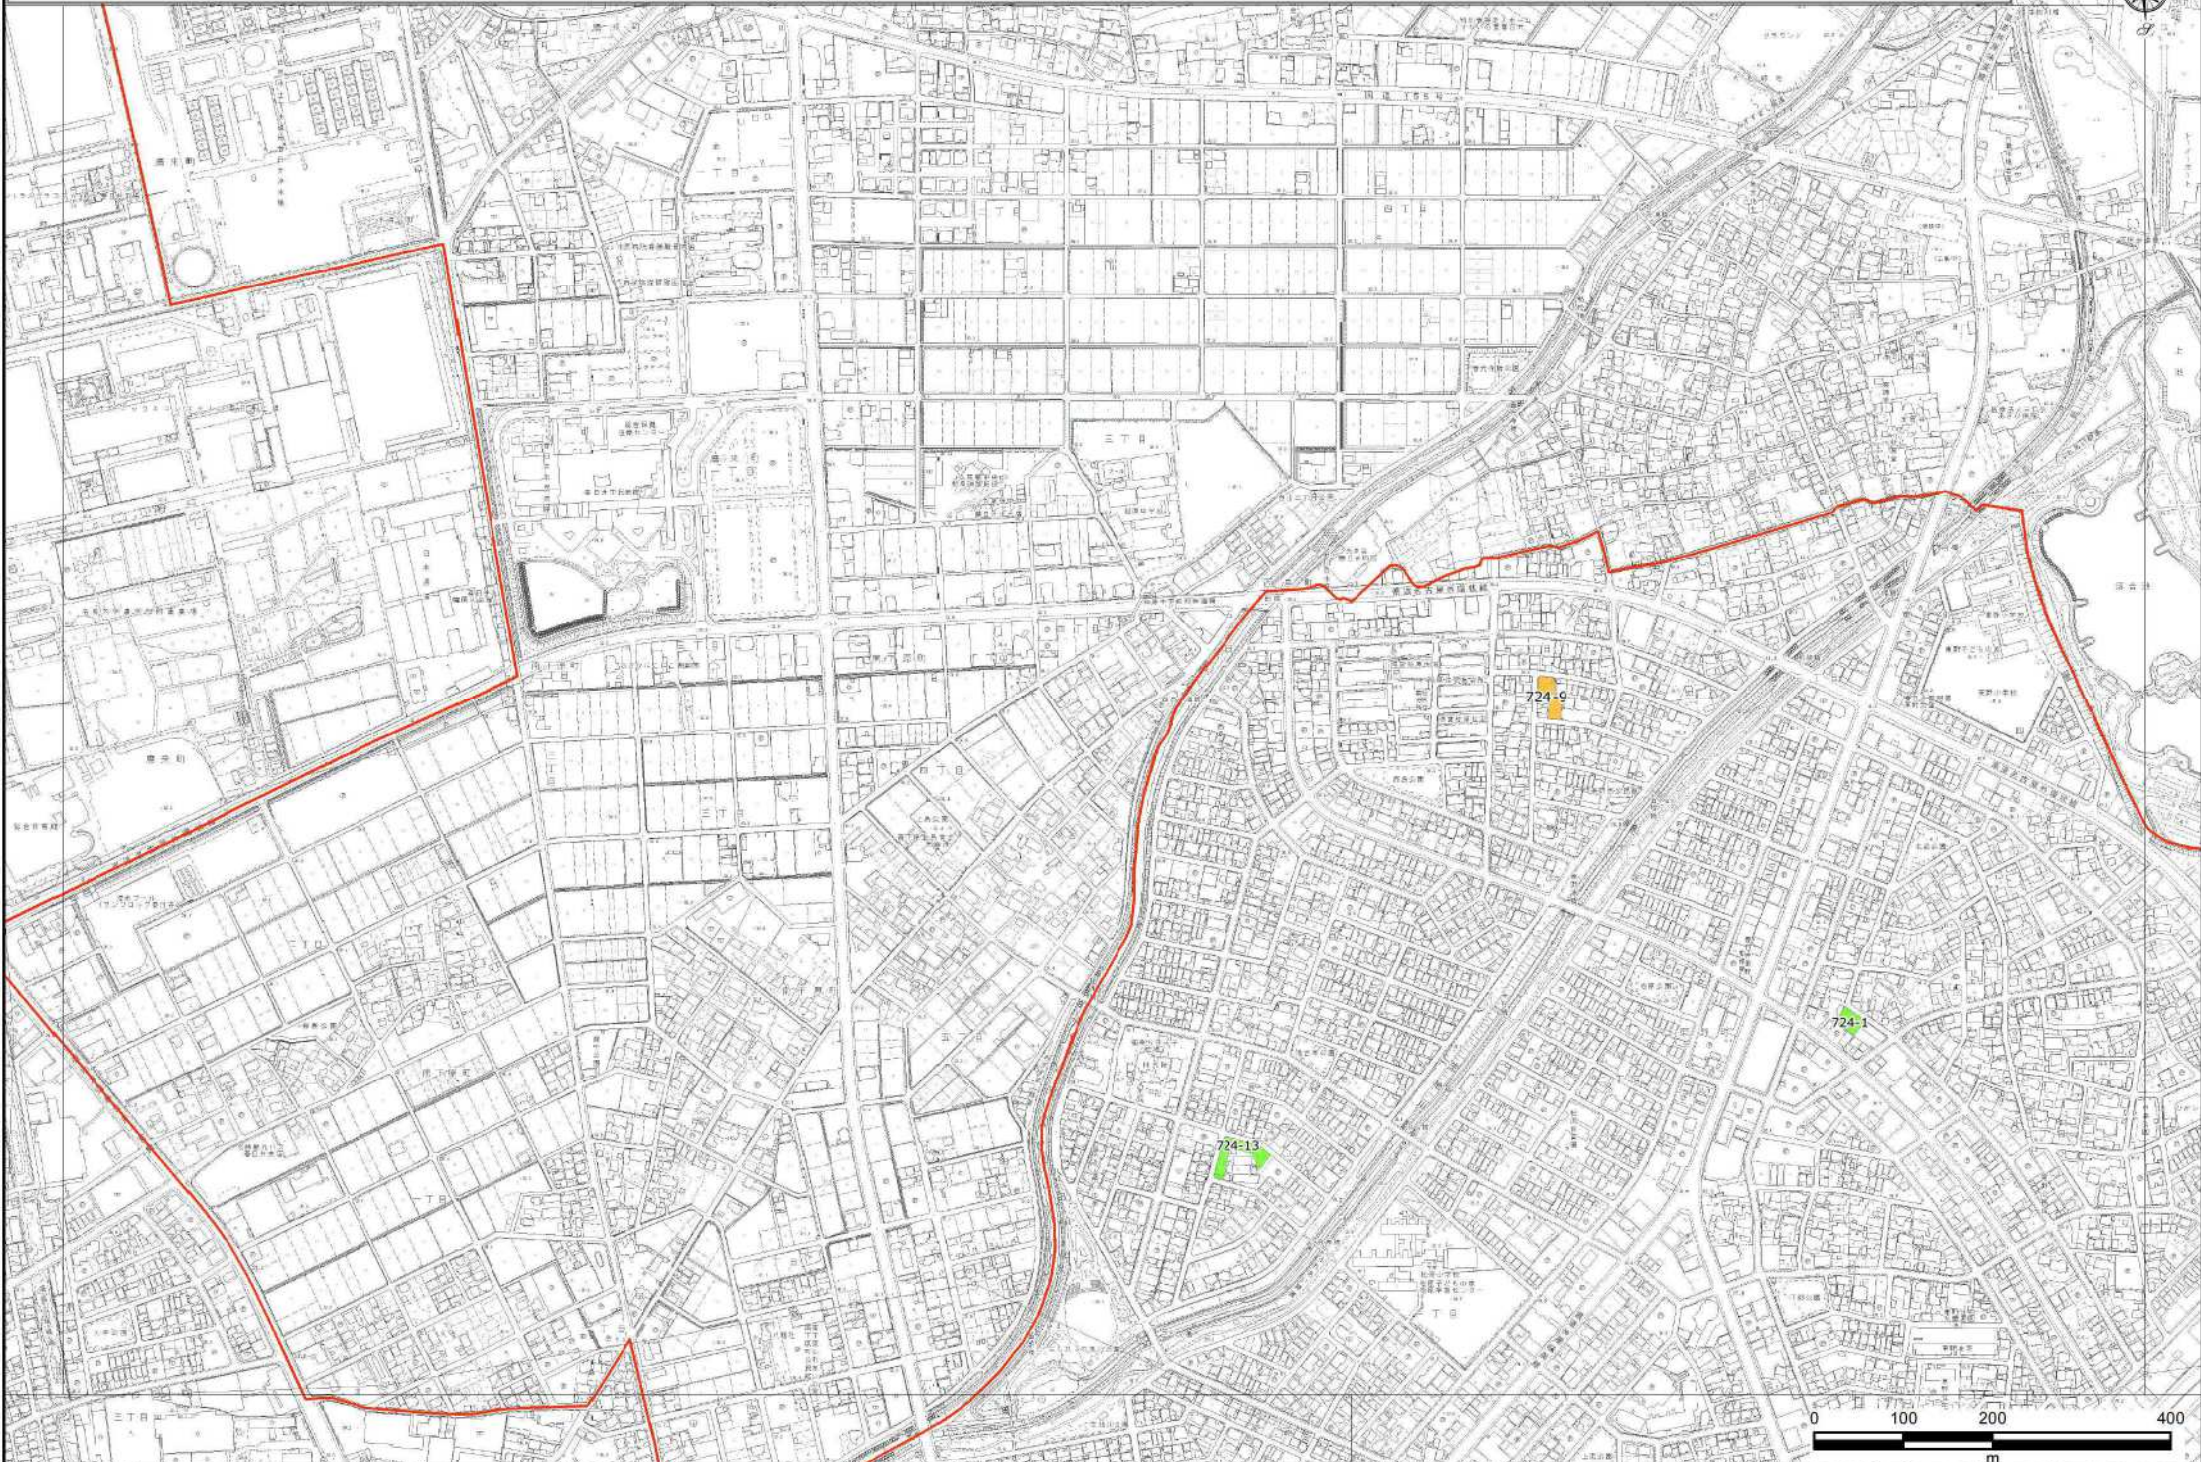



# 特定生産緑地


# 位置図


縮  
図  
面  
番  
号

尺  
号


1/6,000  
4

## 凡例

 特定生産緑地

 既存の生産緑地

 市街化区域境界線

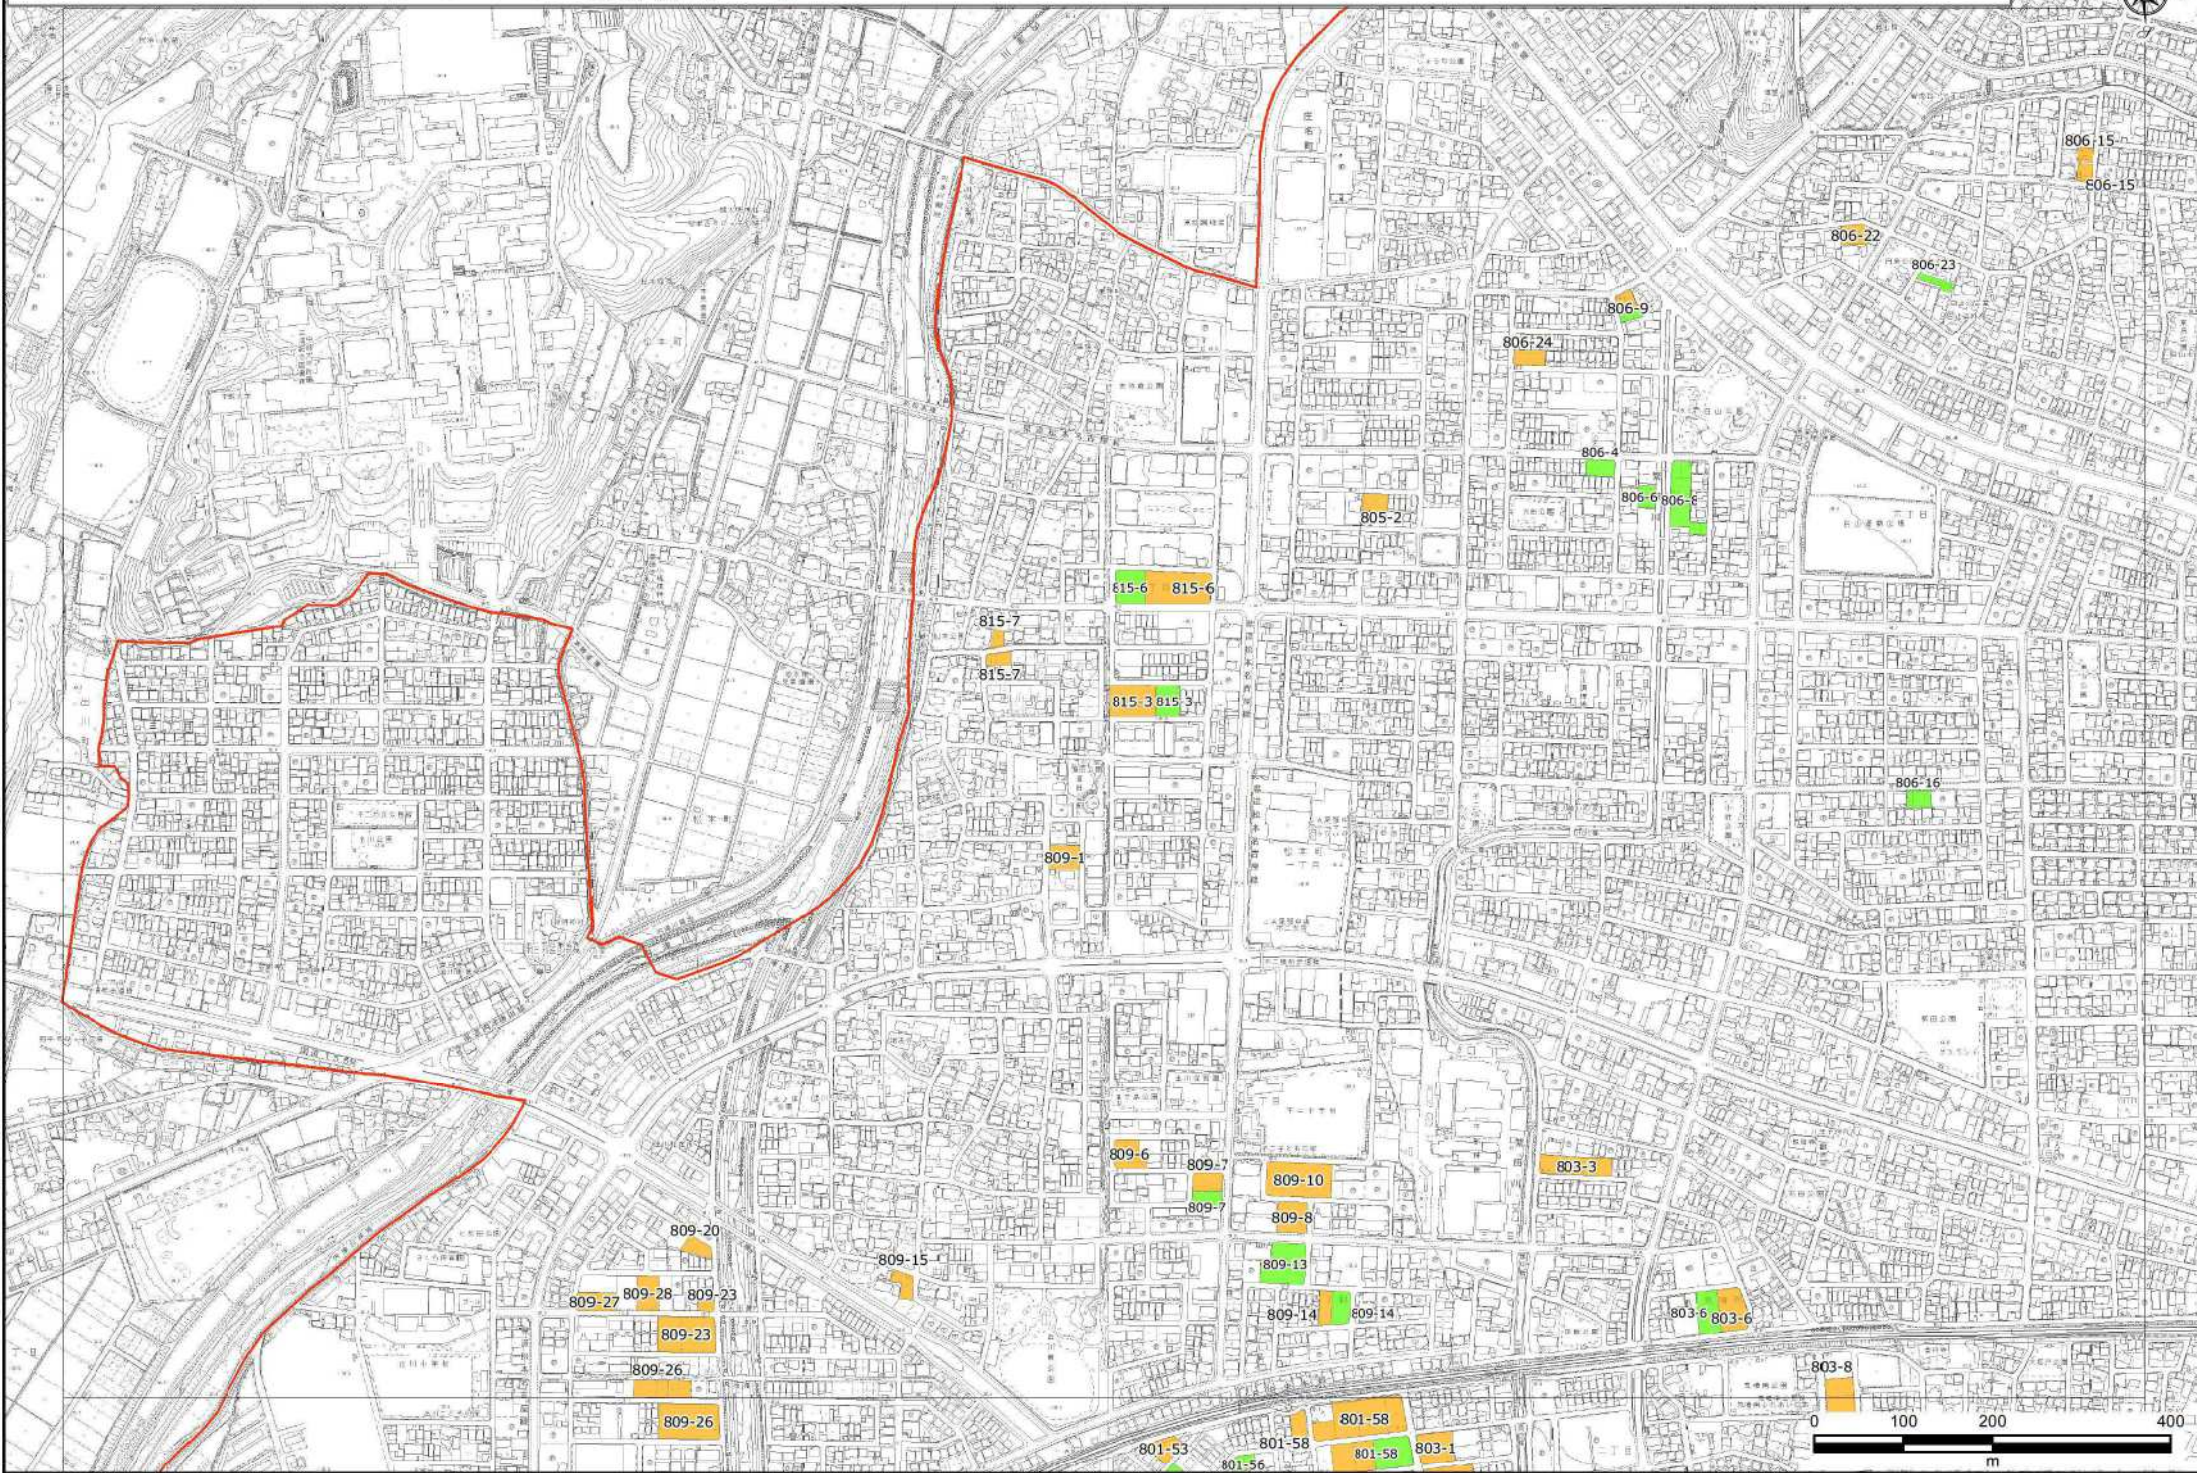



# 特定生産緑地 位置図


縮尺 1/6,000  
図面番号 5

凡例


特定生産緑地

既存の生産緑地

市街化区域境界線

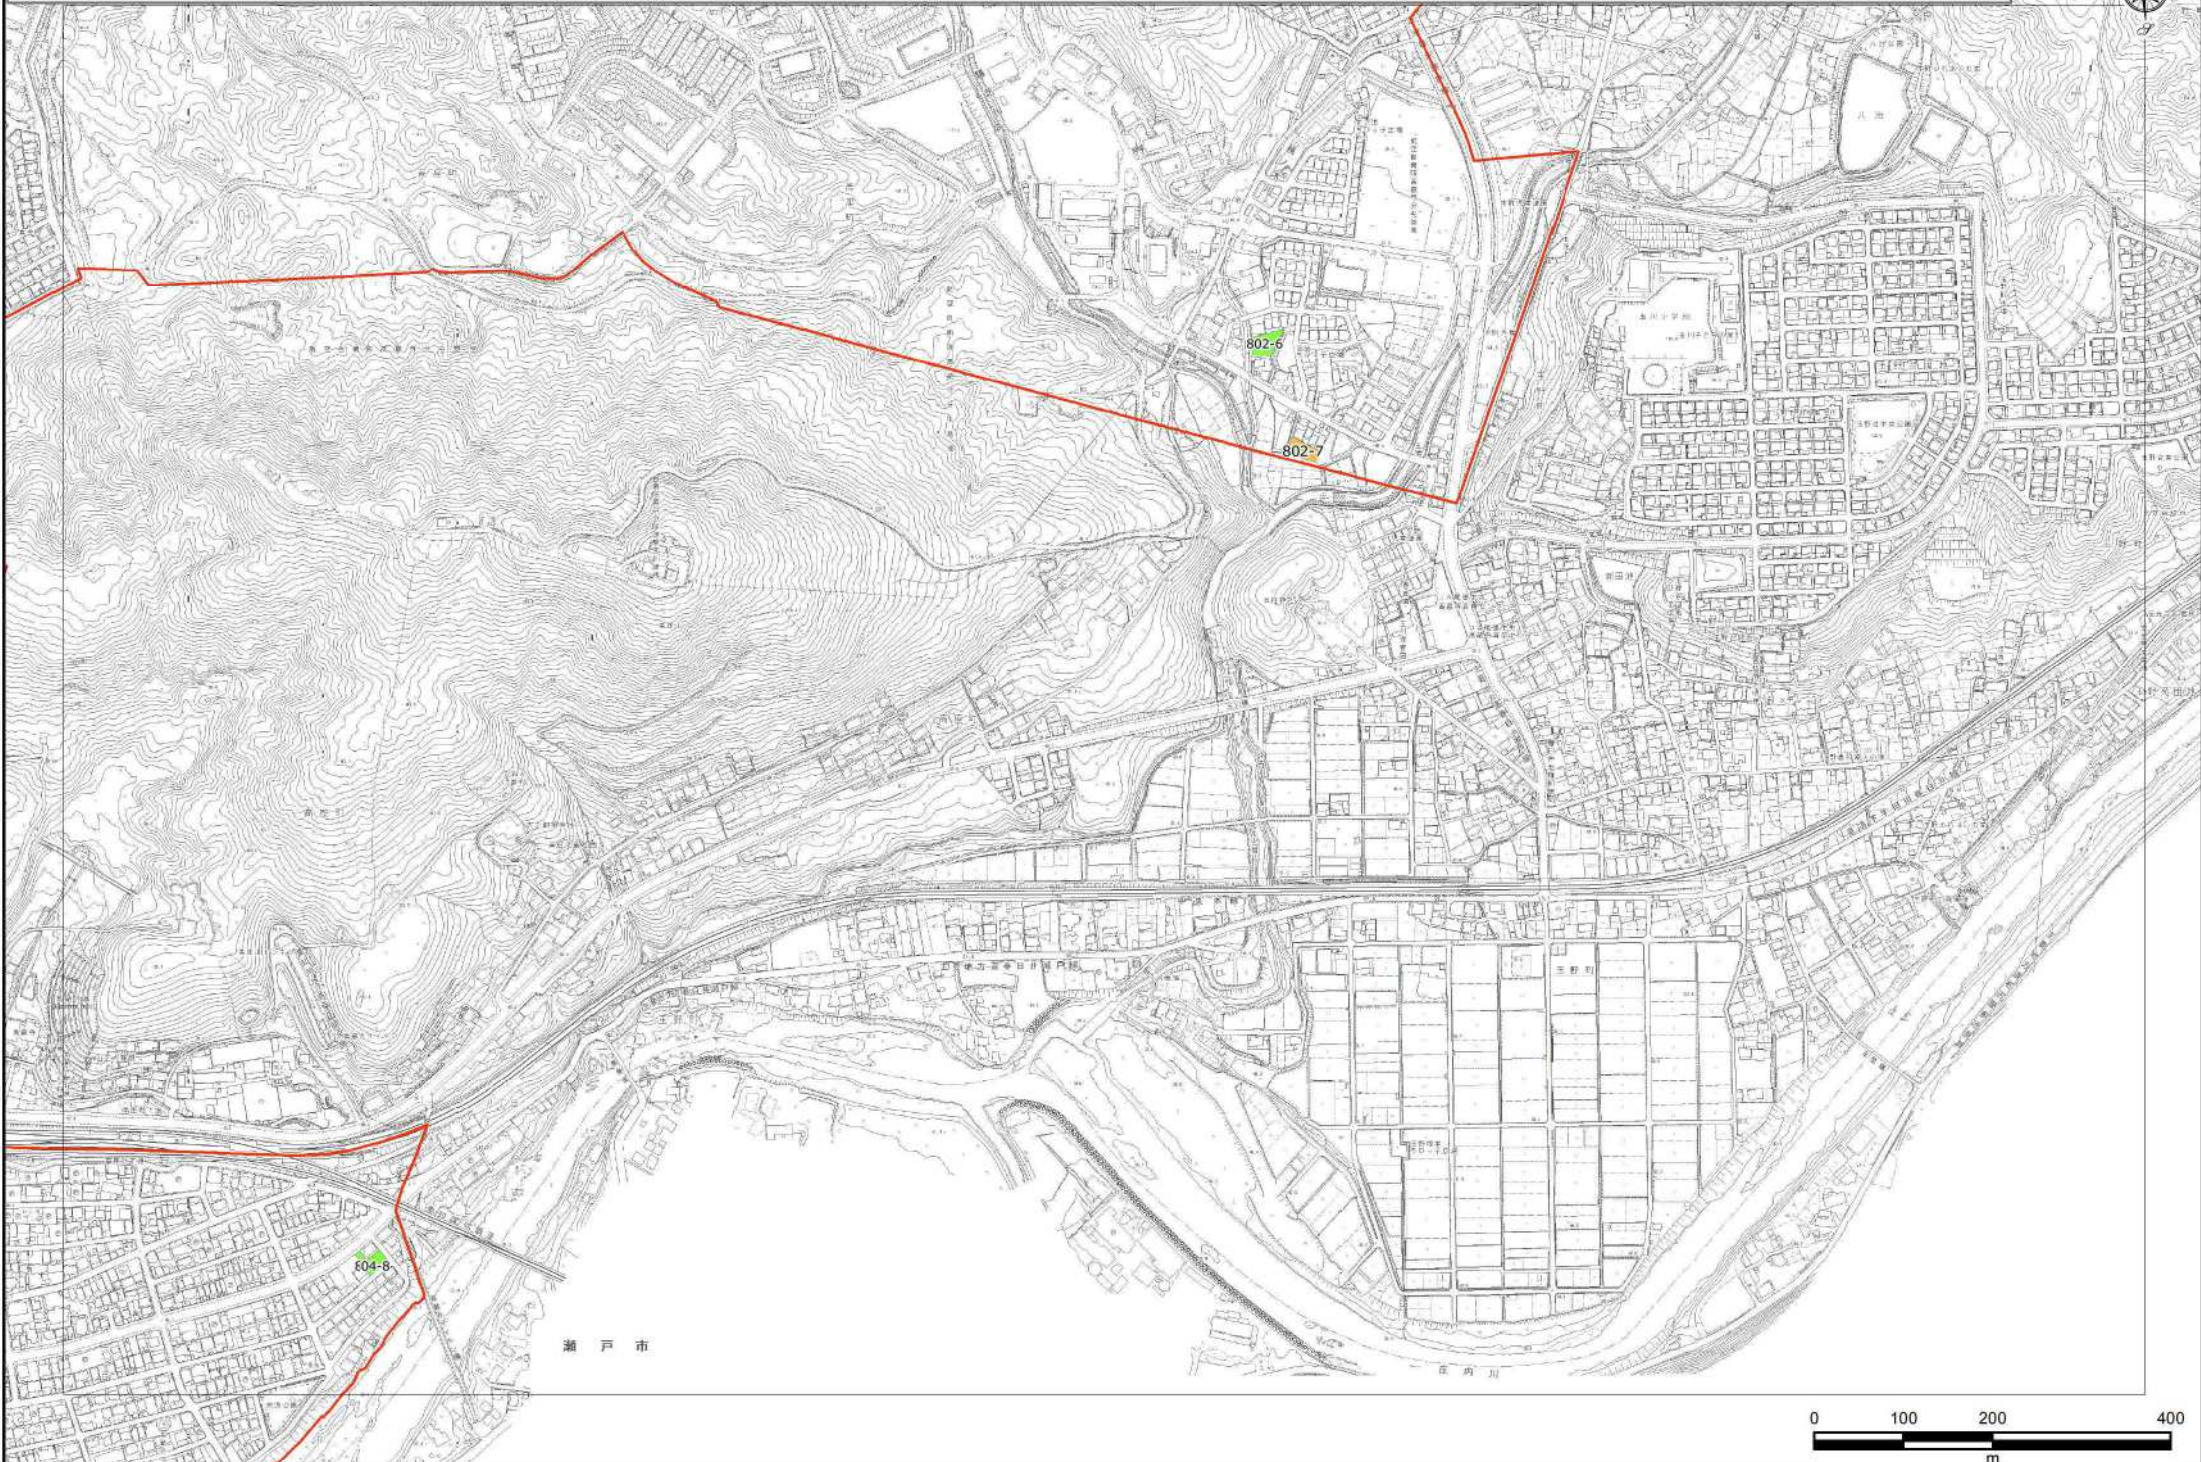

浦 戸 市

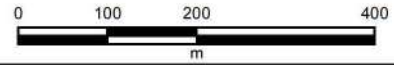




# 特定生産緑地

# 位置図


縮  
図  
面  
番  
号



尺  
寸  
1/6,000  
6

## 凡例

 特定生産緑地

 既存の生産緑地

 市街化区域境界線

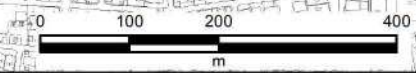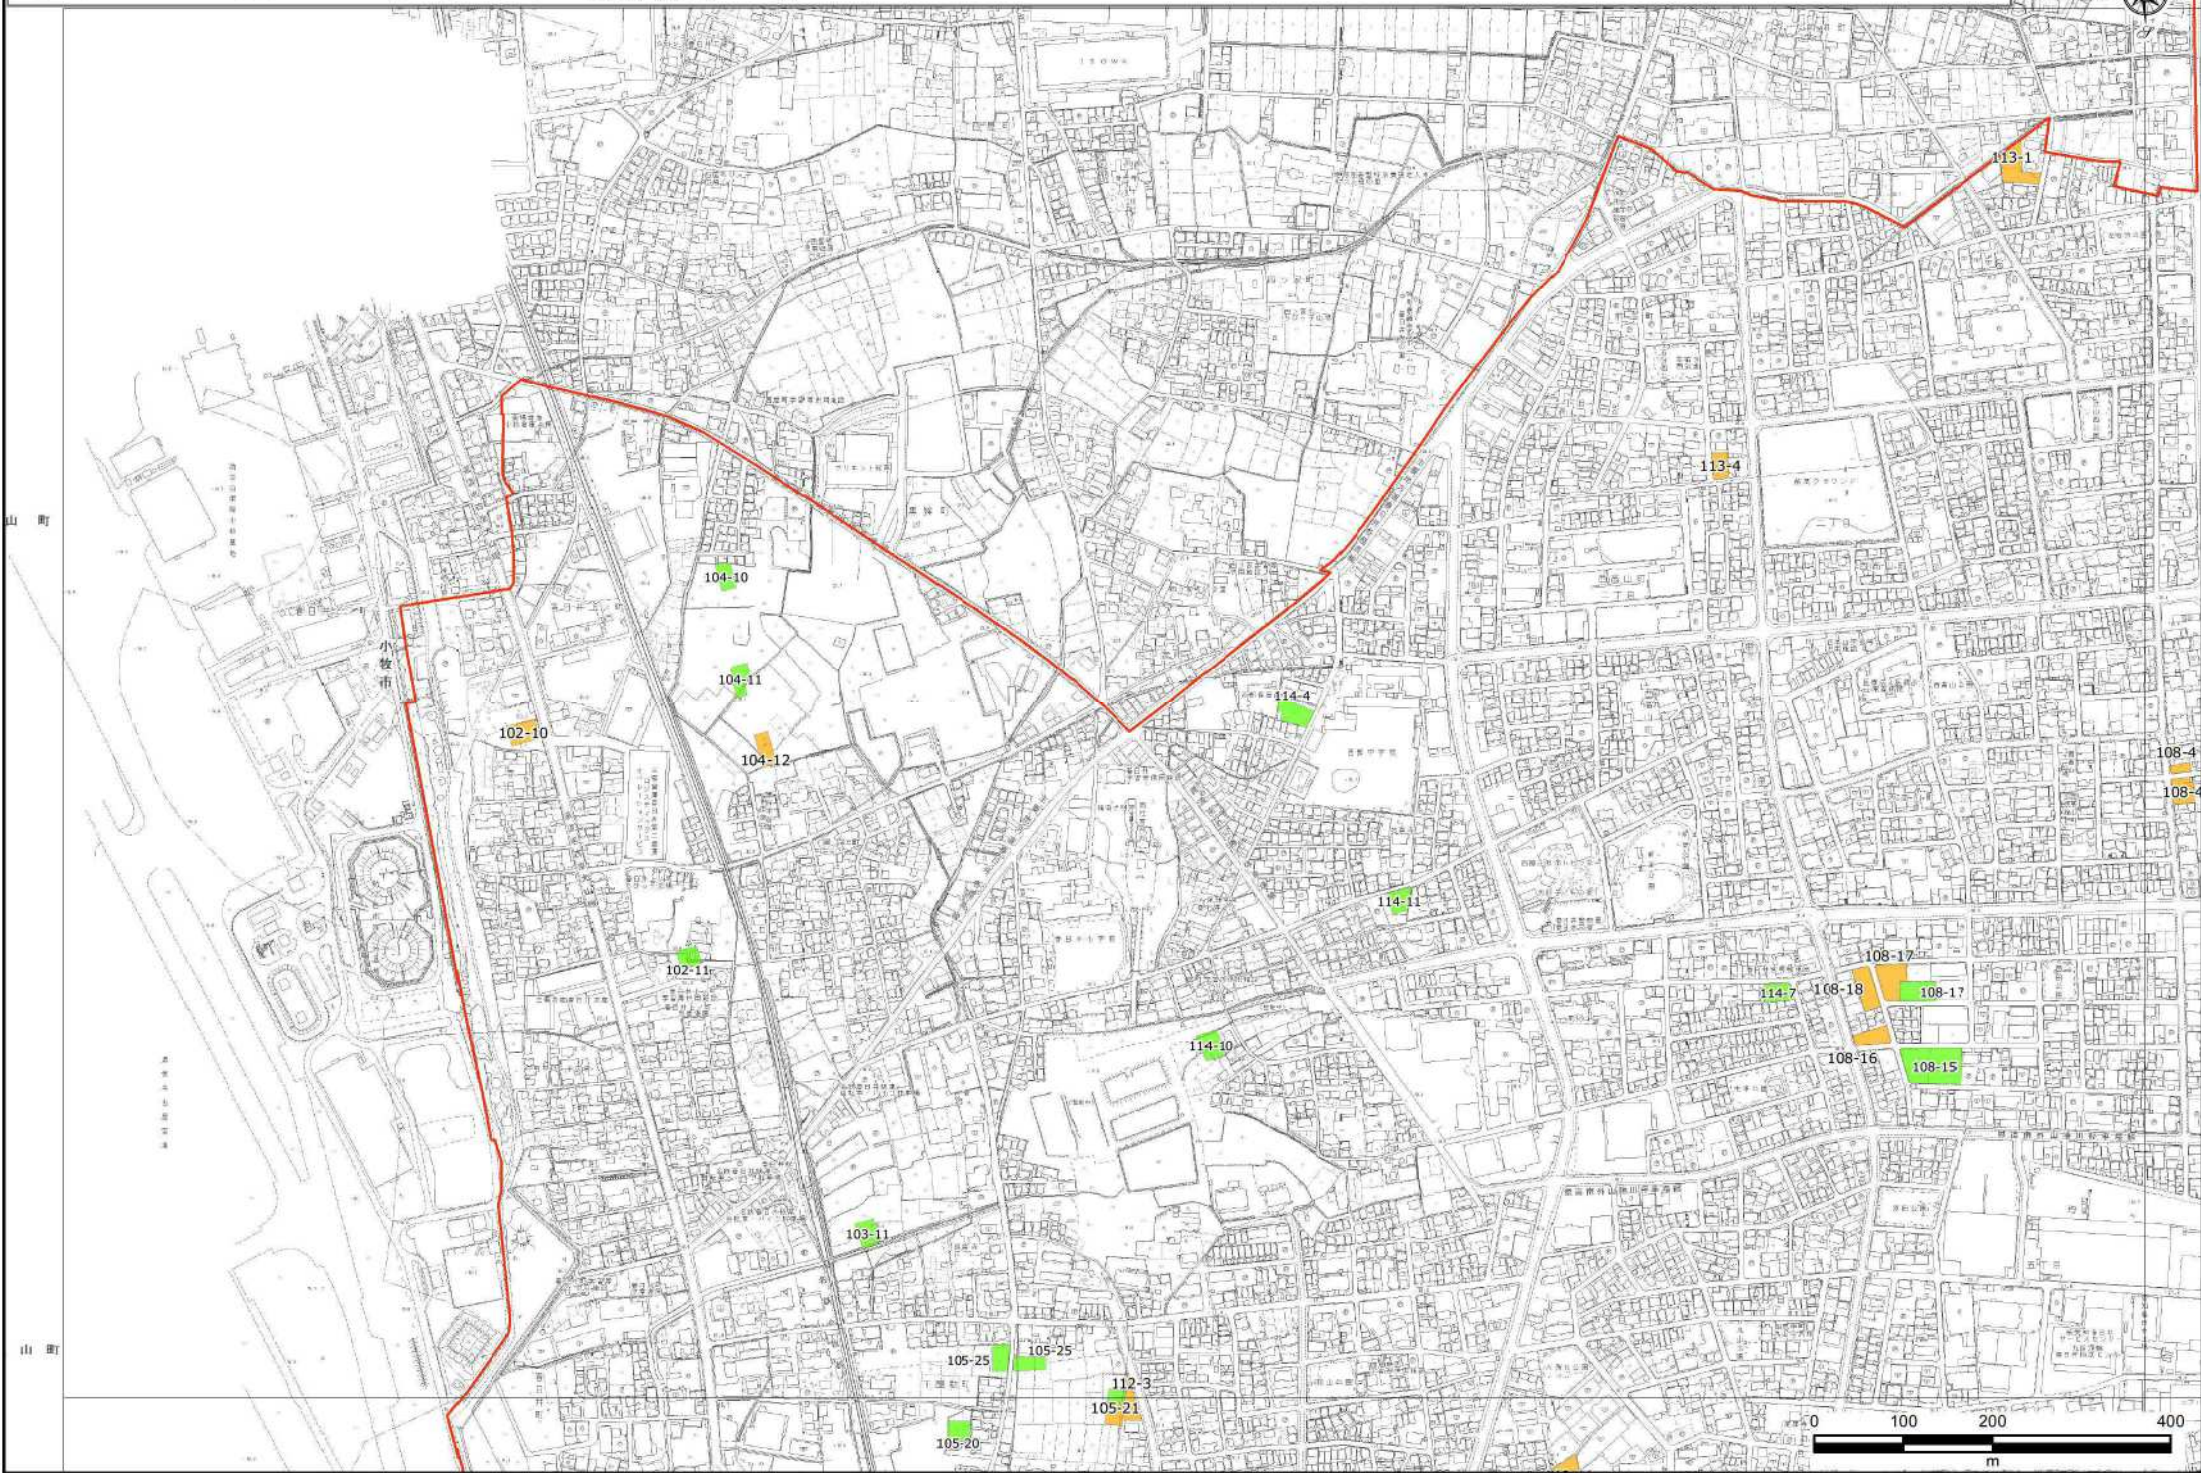












# 特定生産緑地


# 位置図

縮  
図  
面  
番  
号




尺  
寸  
1/6,000  
9

## 凡例

 特定生産緑地

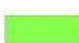 既存の生産緑地

 市街化区域境界線

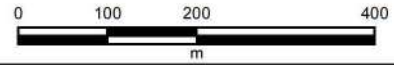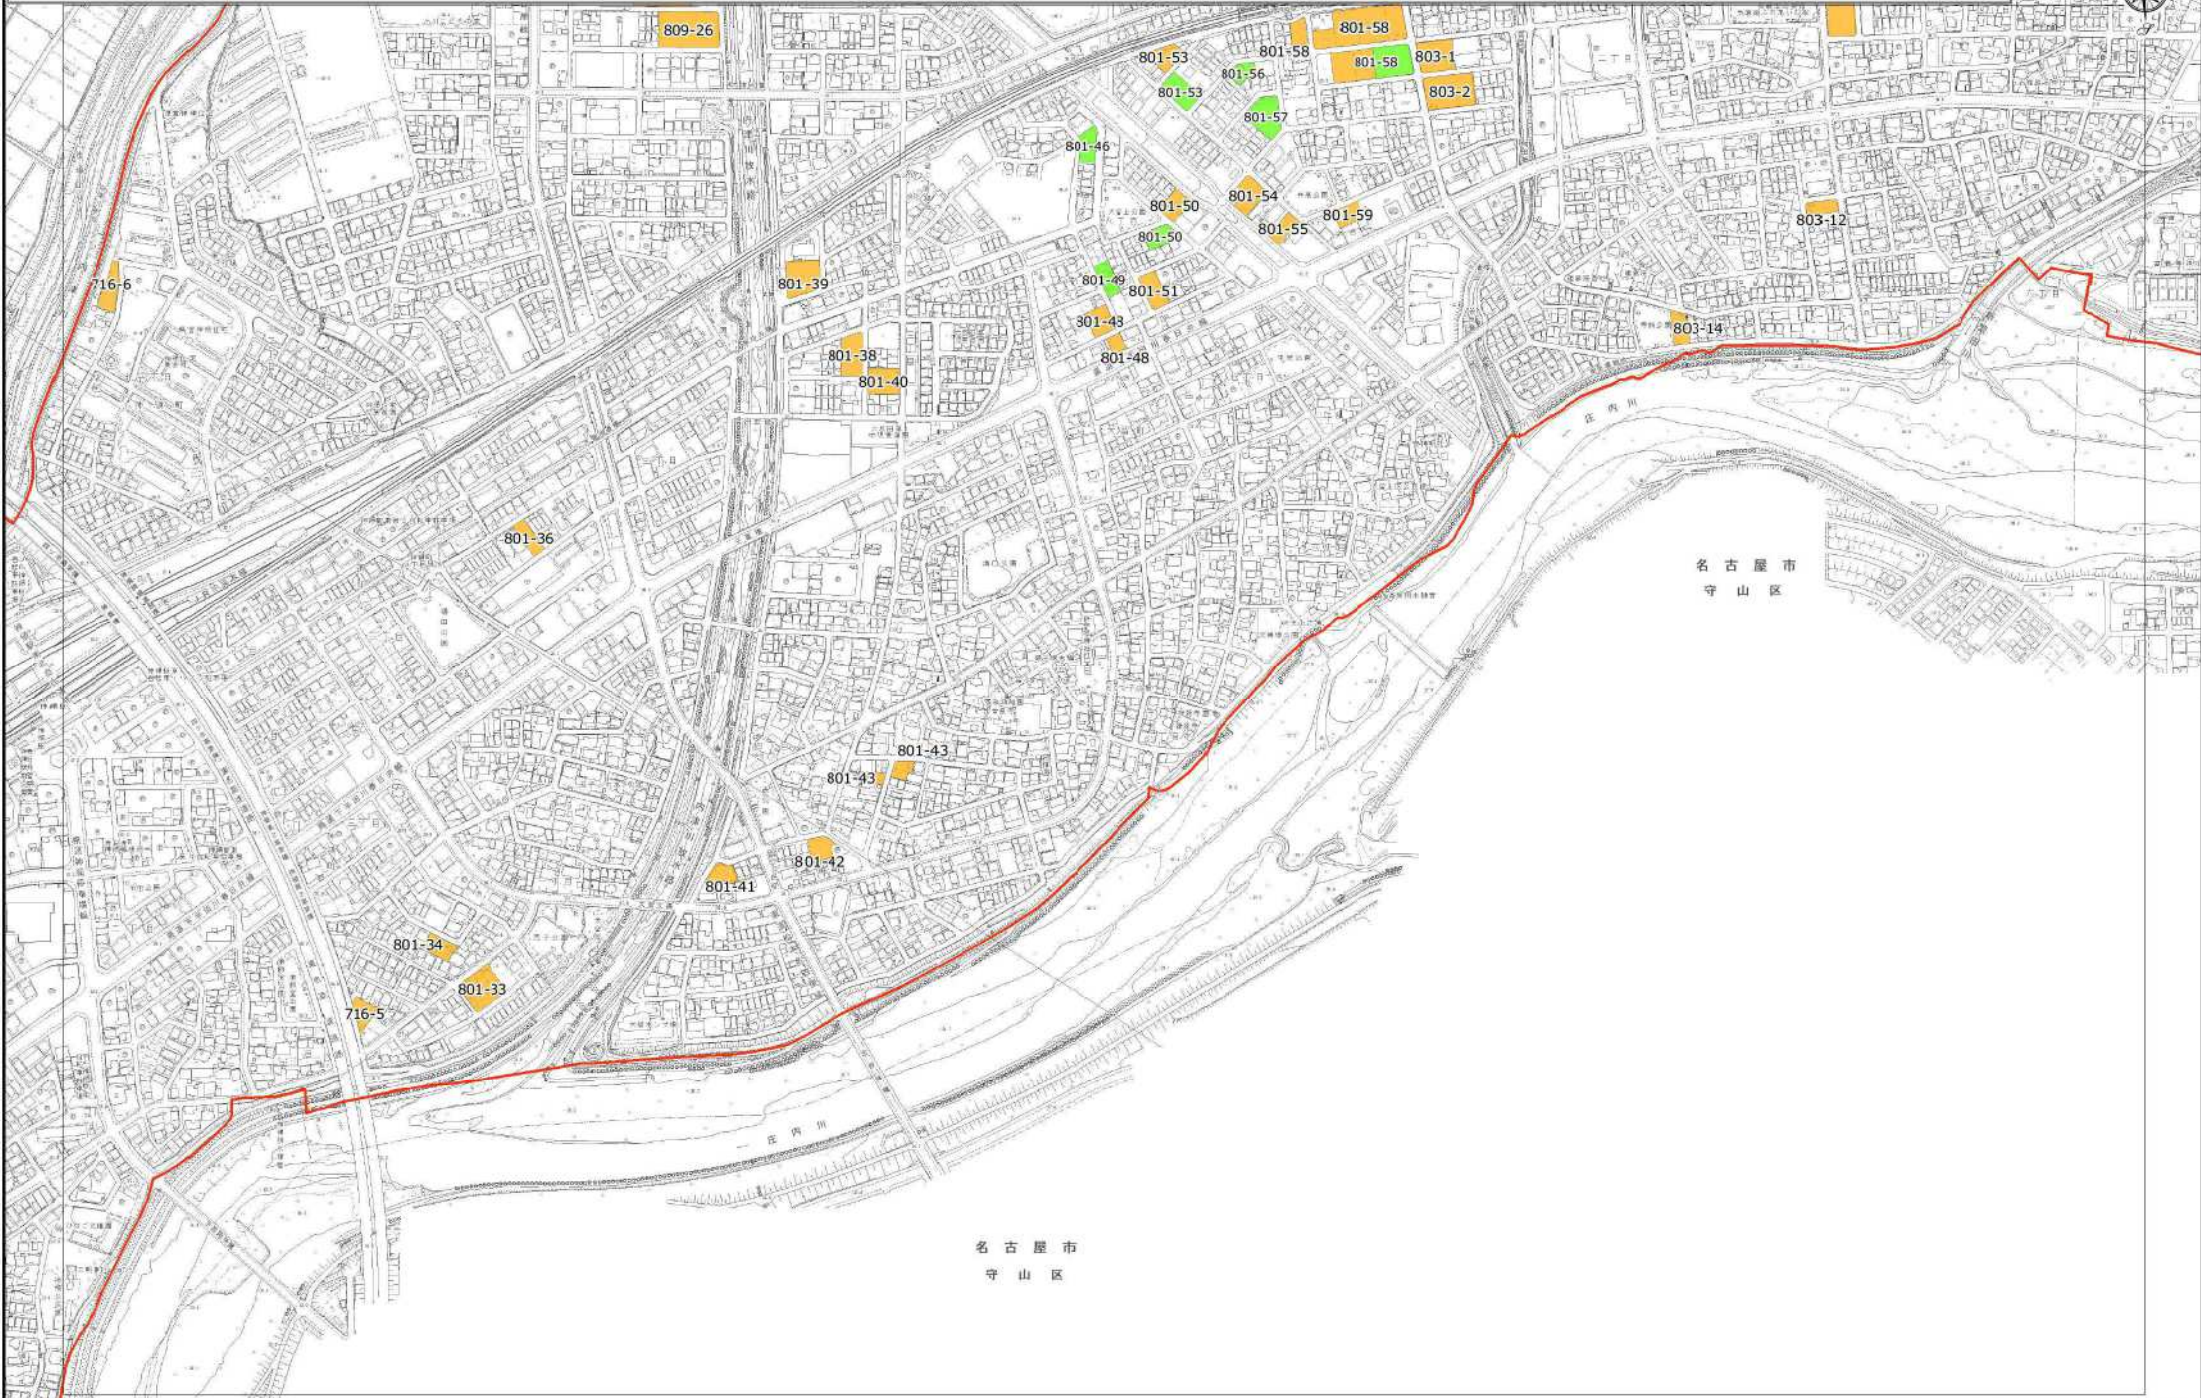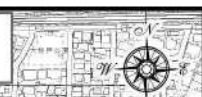





# 特定生産緑地

# 位置図

縮尺 1/6,000  
図面番号 10

## 凡例

特定生産緑地 既存の生産緑地 市街化区域境界線

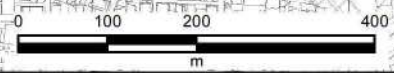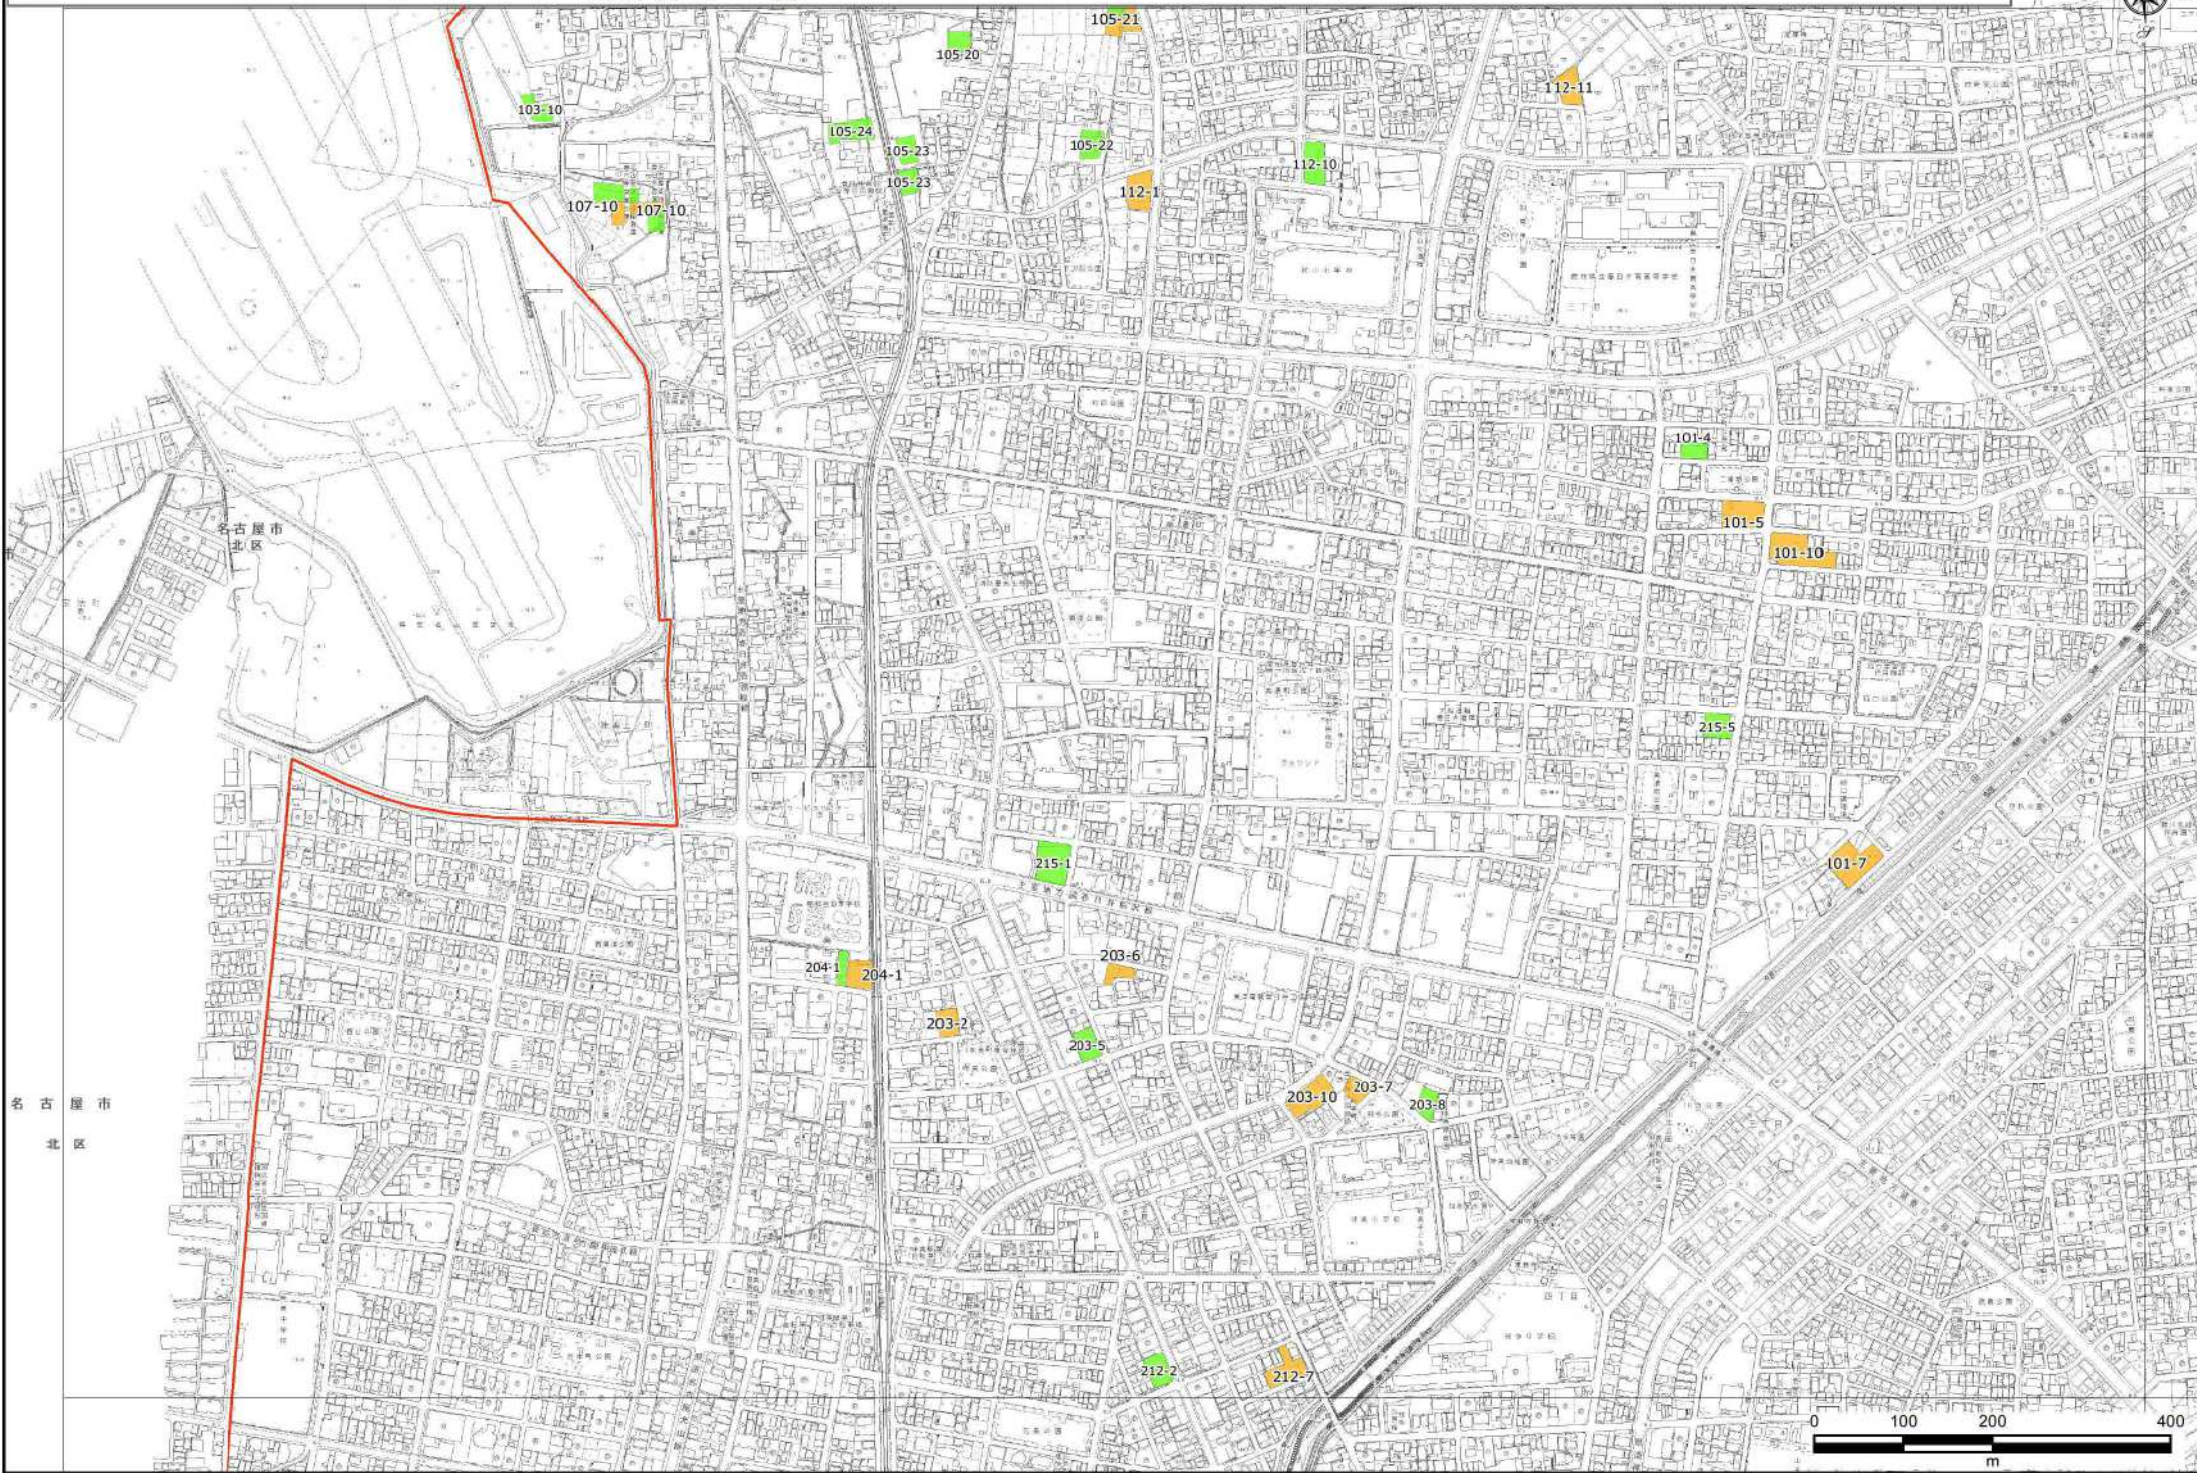




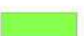
# 特定生産緑地

# 位置図


縮尺 1/6,000  
図面番号 11

## 凡例

 特定生産緑地

 既存の生産緑地

 市街化区域境界線

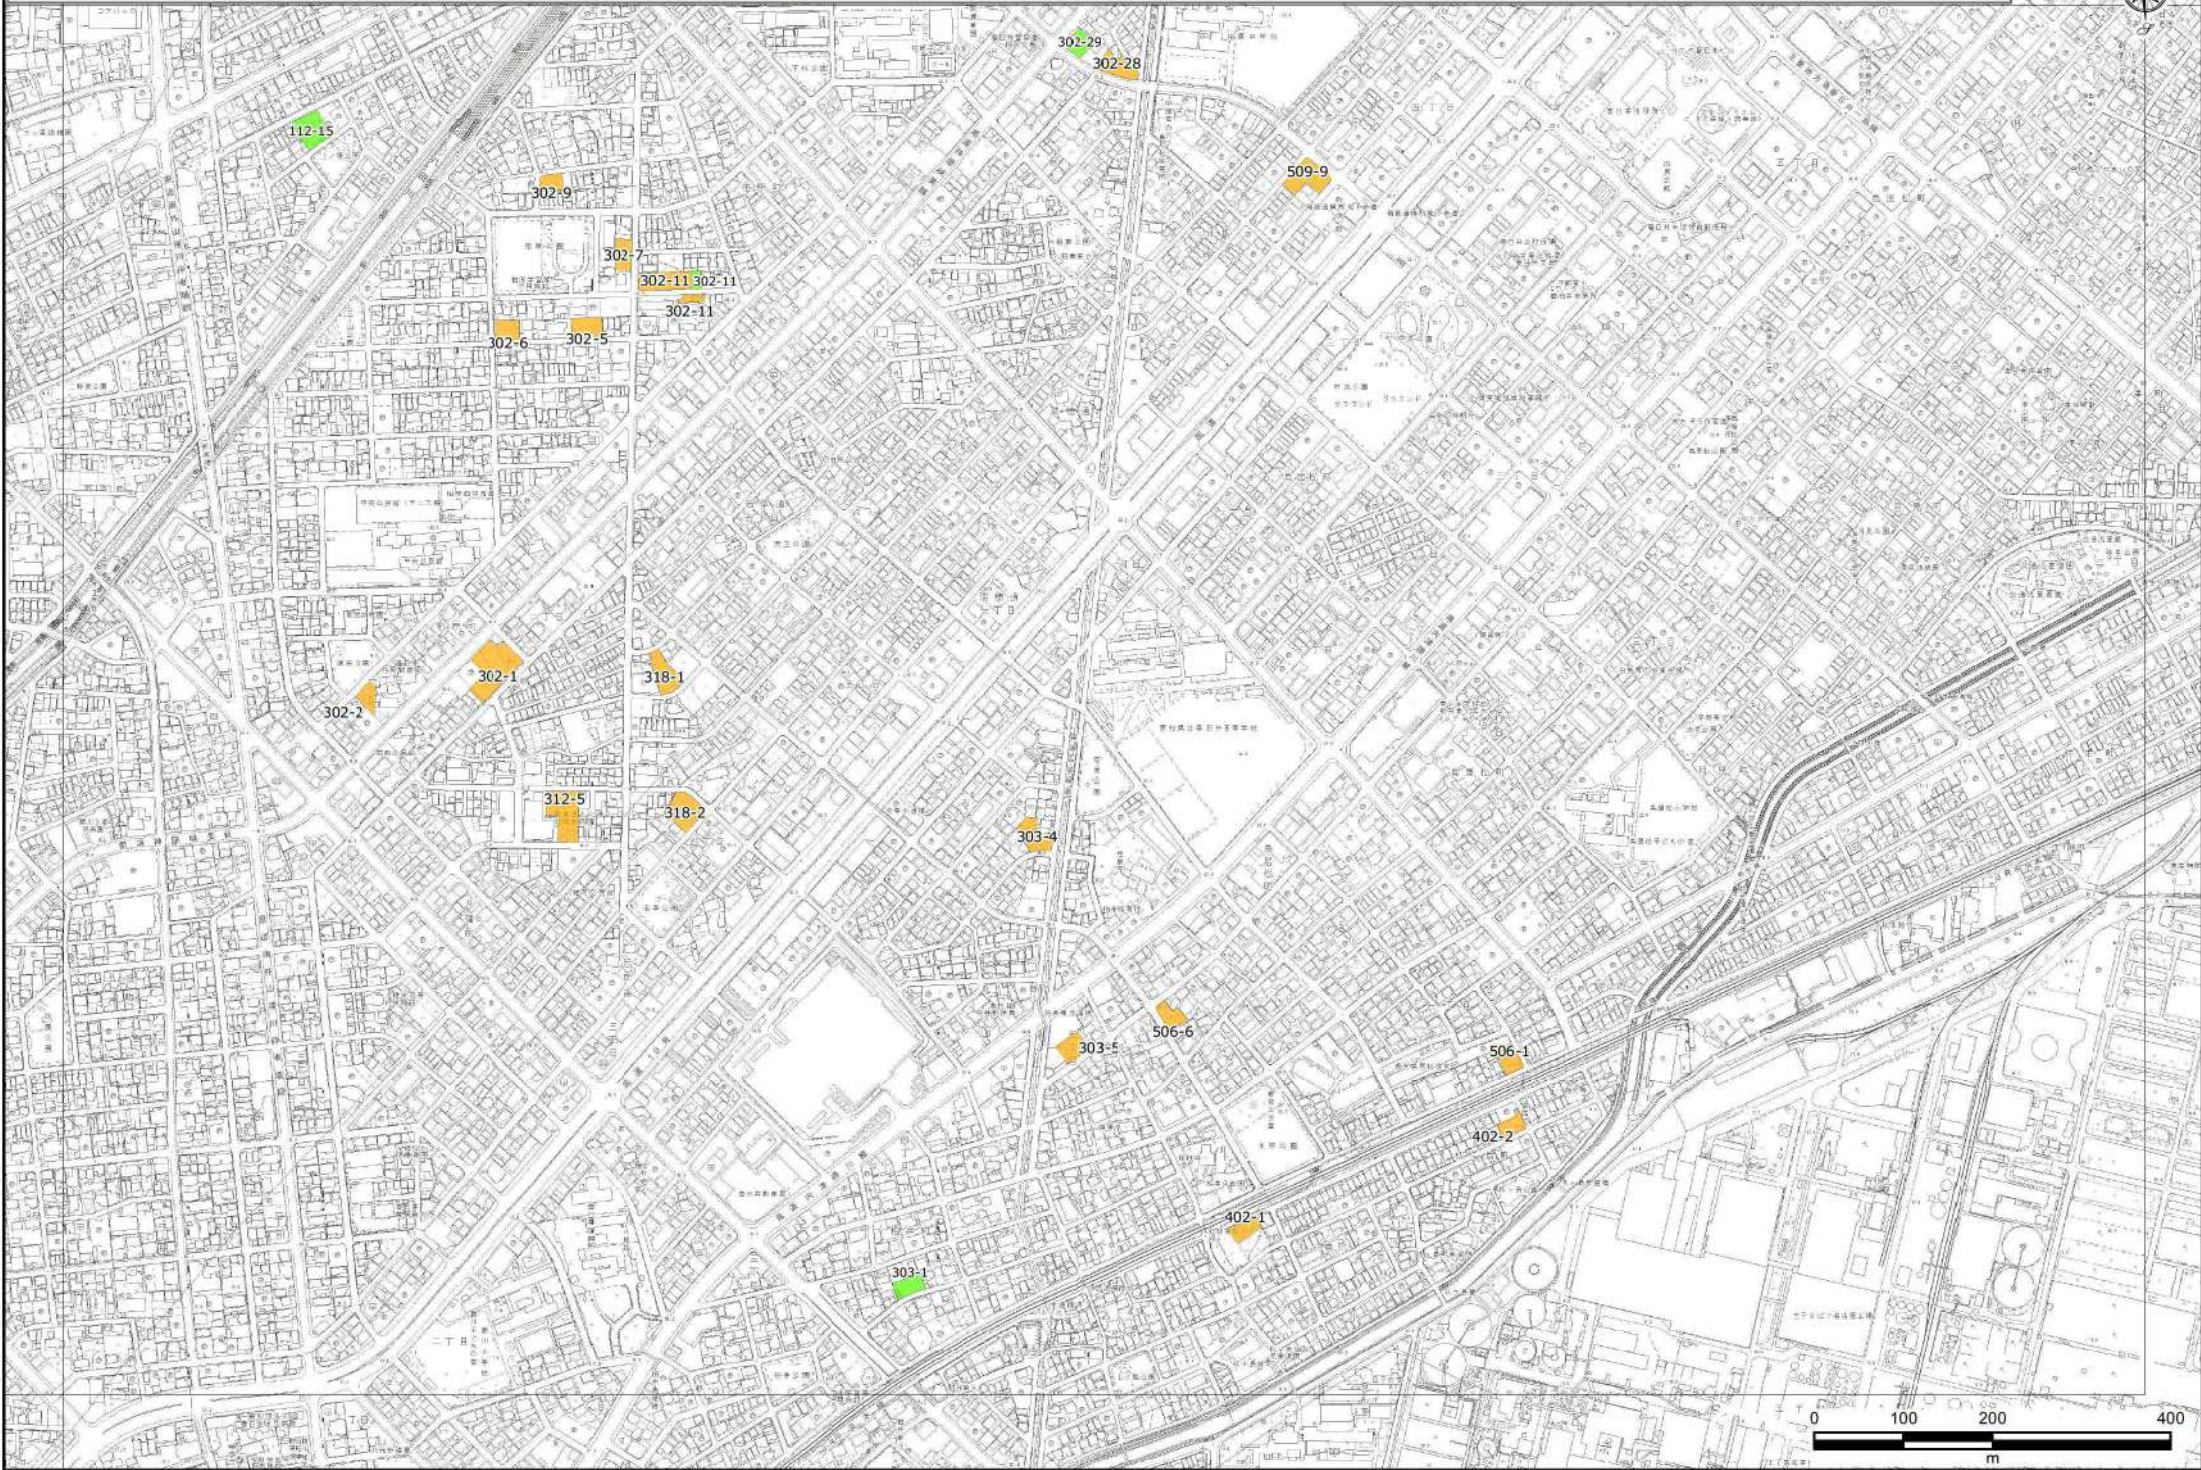




# 特定生産緑地


# 位置図


縮尺 1/6,000  
図面番号 12

## 凡例


 特定生産緑地

 既存の生産緑地

 市街化区域境界線

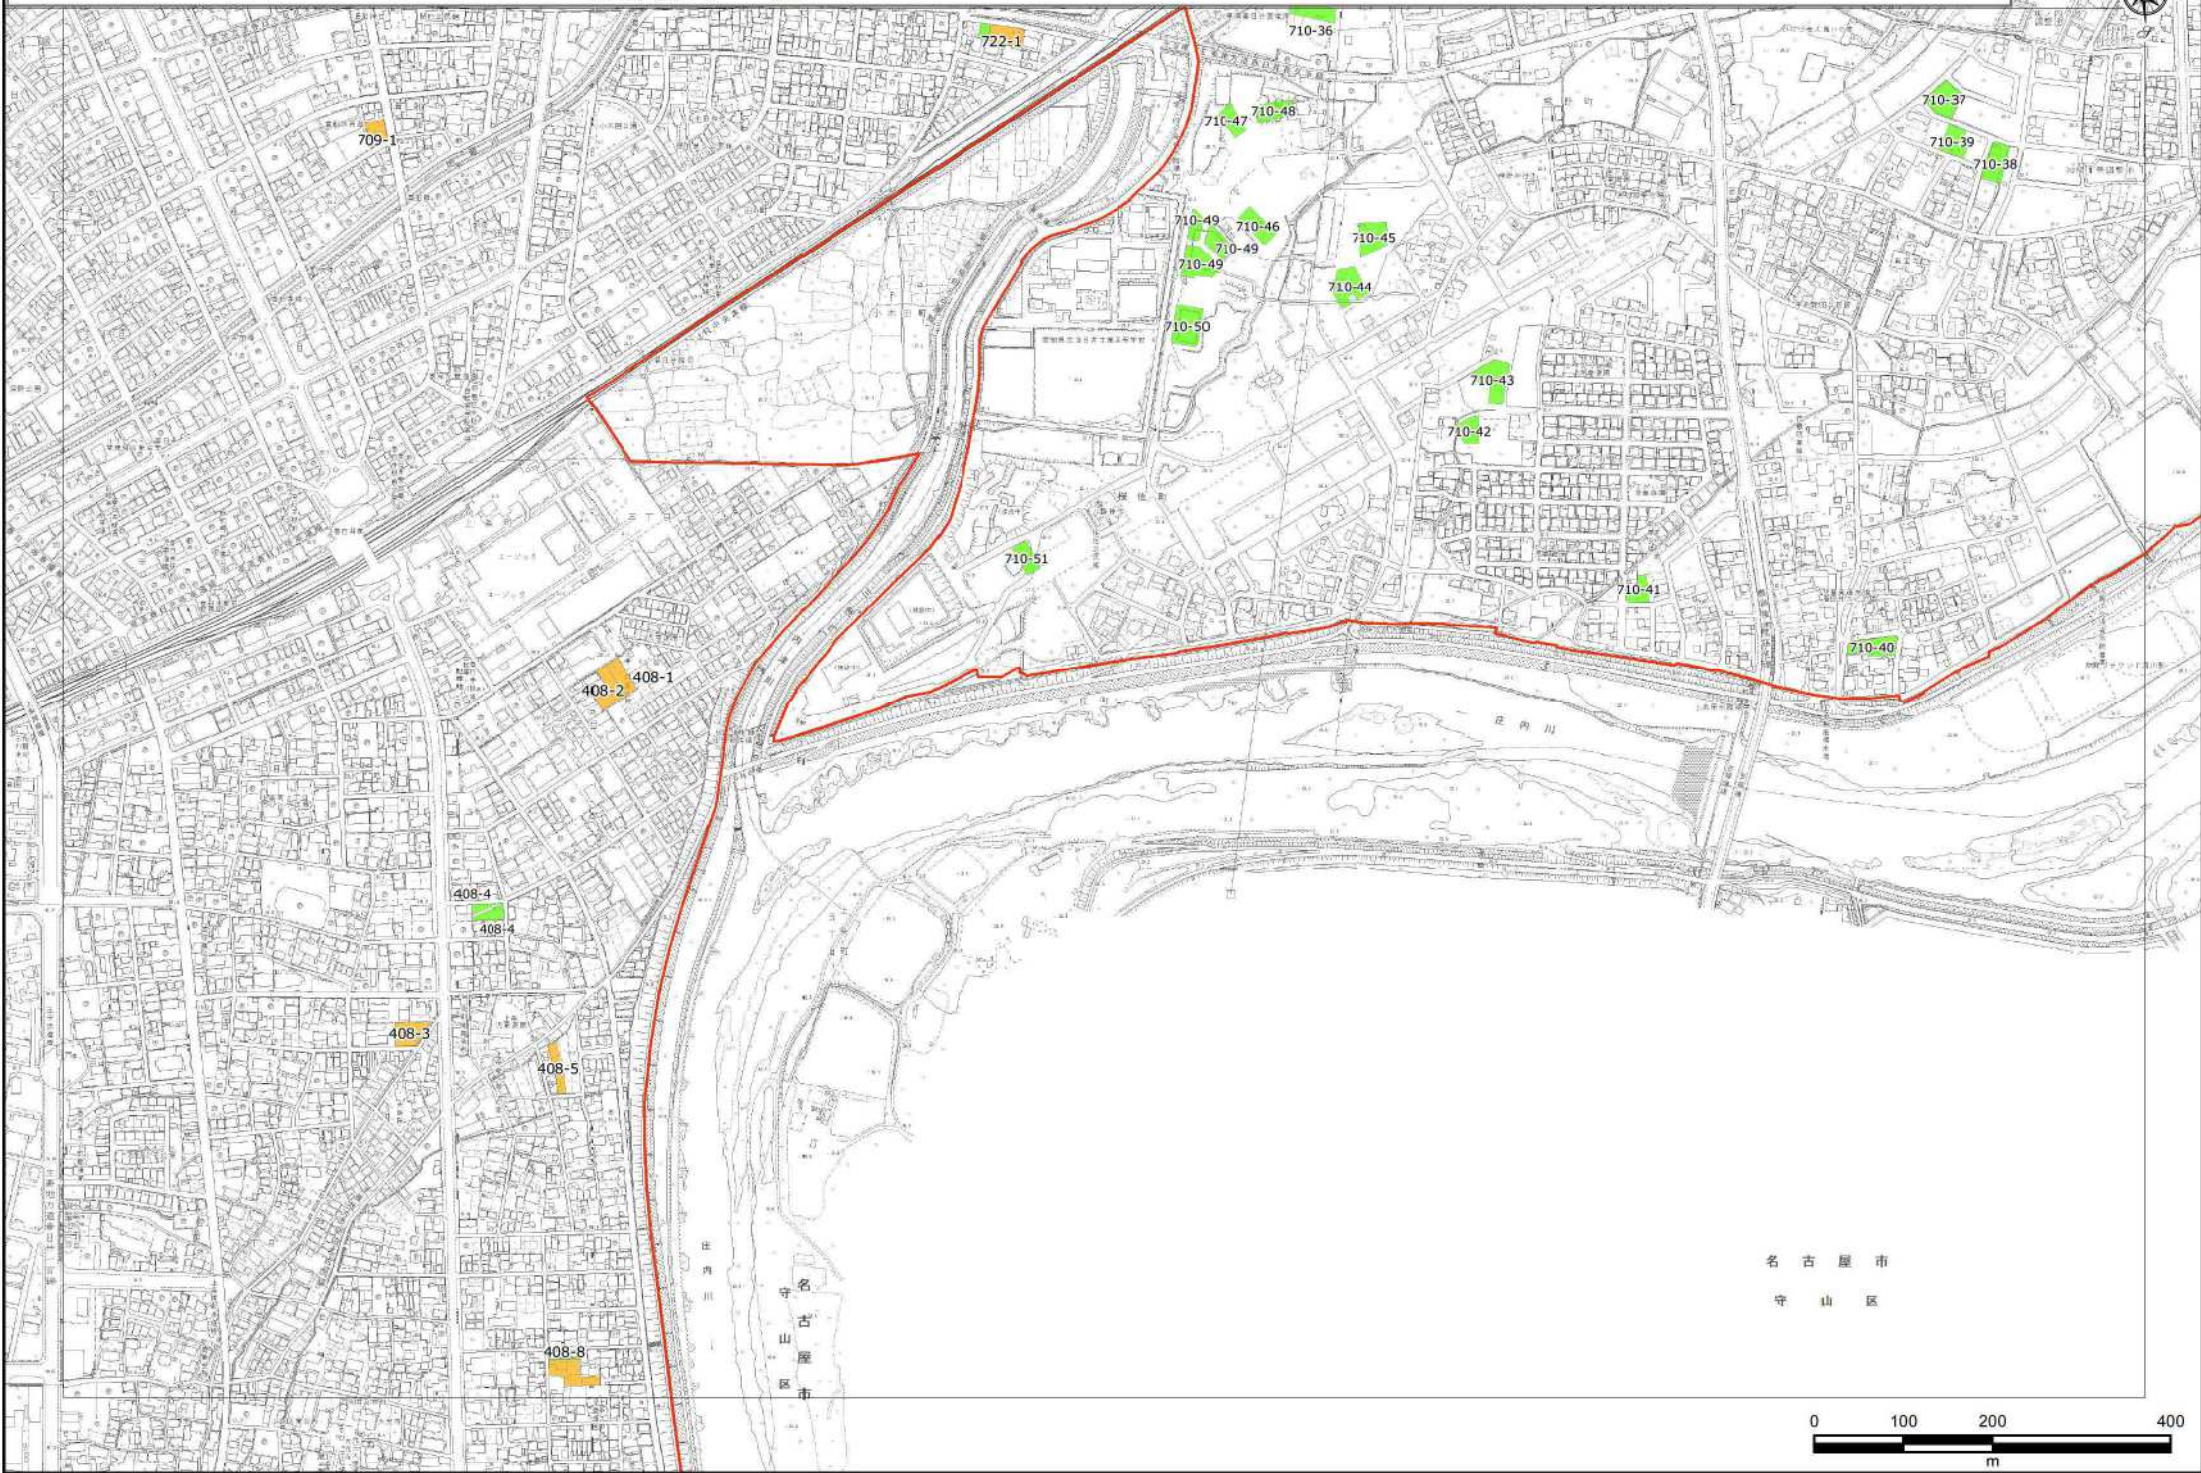

名古屋市  
守山区

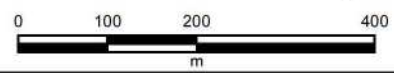



# 特定生産緑地

# 位置図


縮尺 1/6,000  
図面番号 13

## 凡例

特定生産緑地

既存の生産緑地

市街化区域境界線

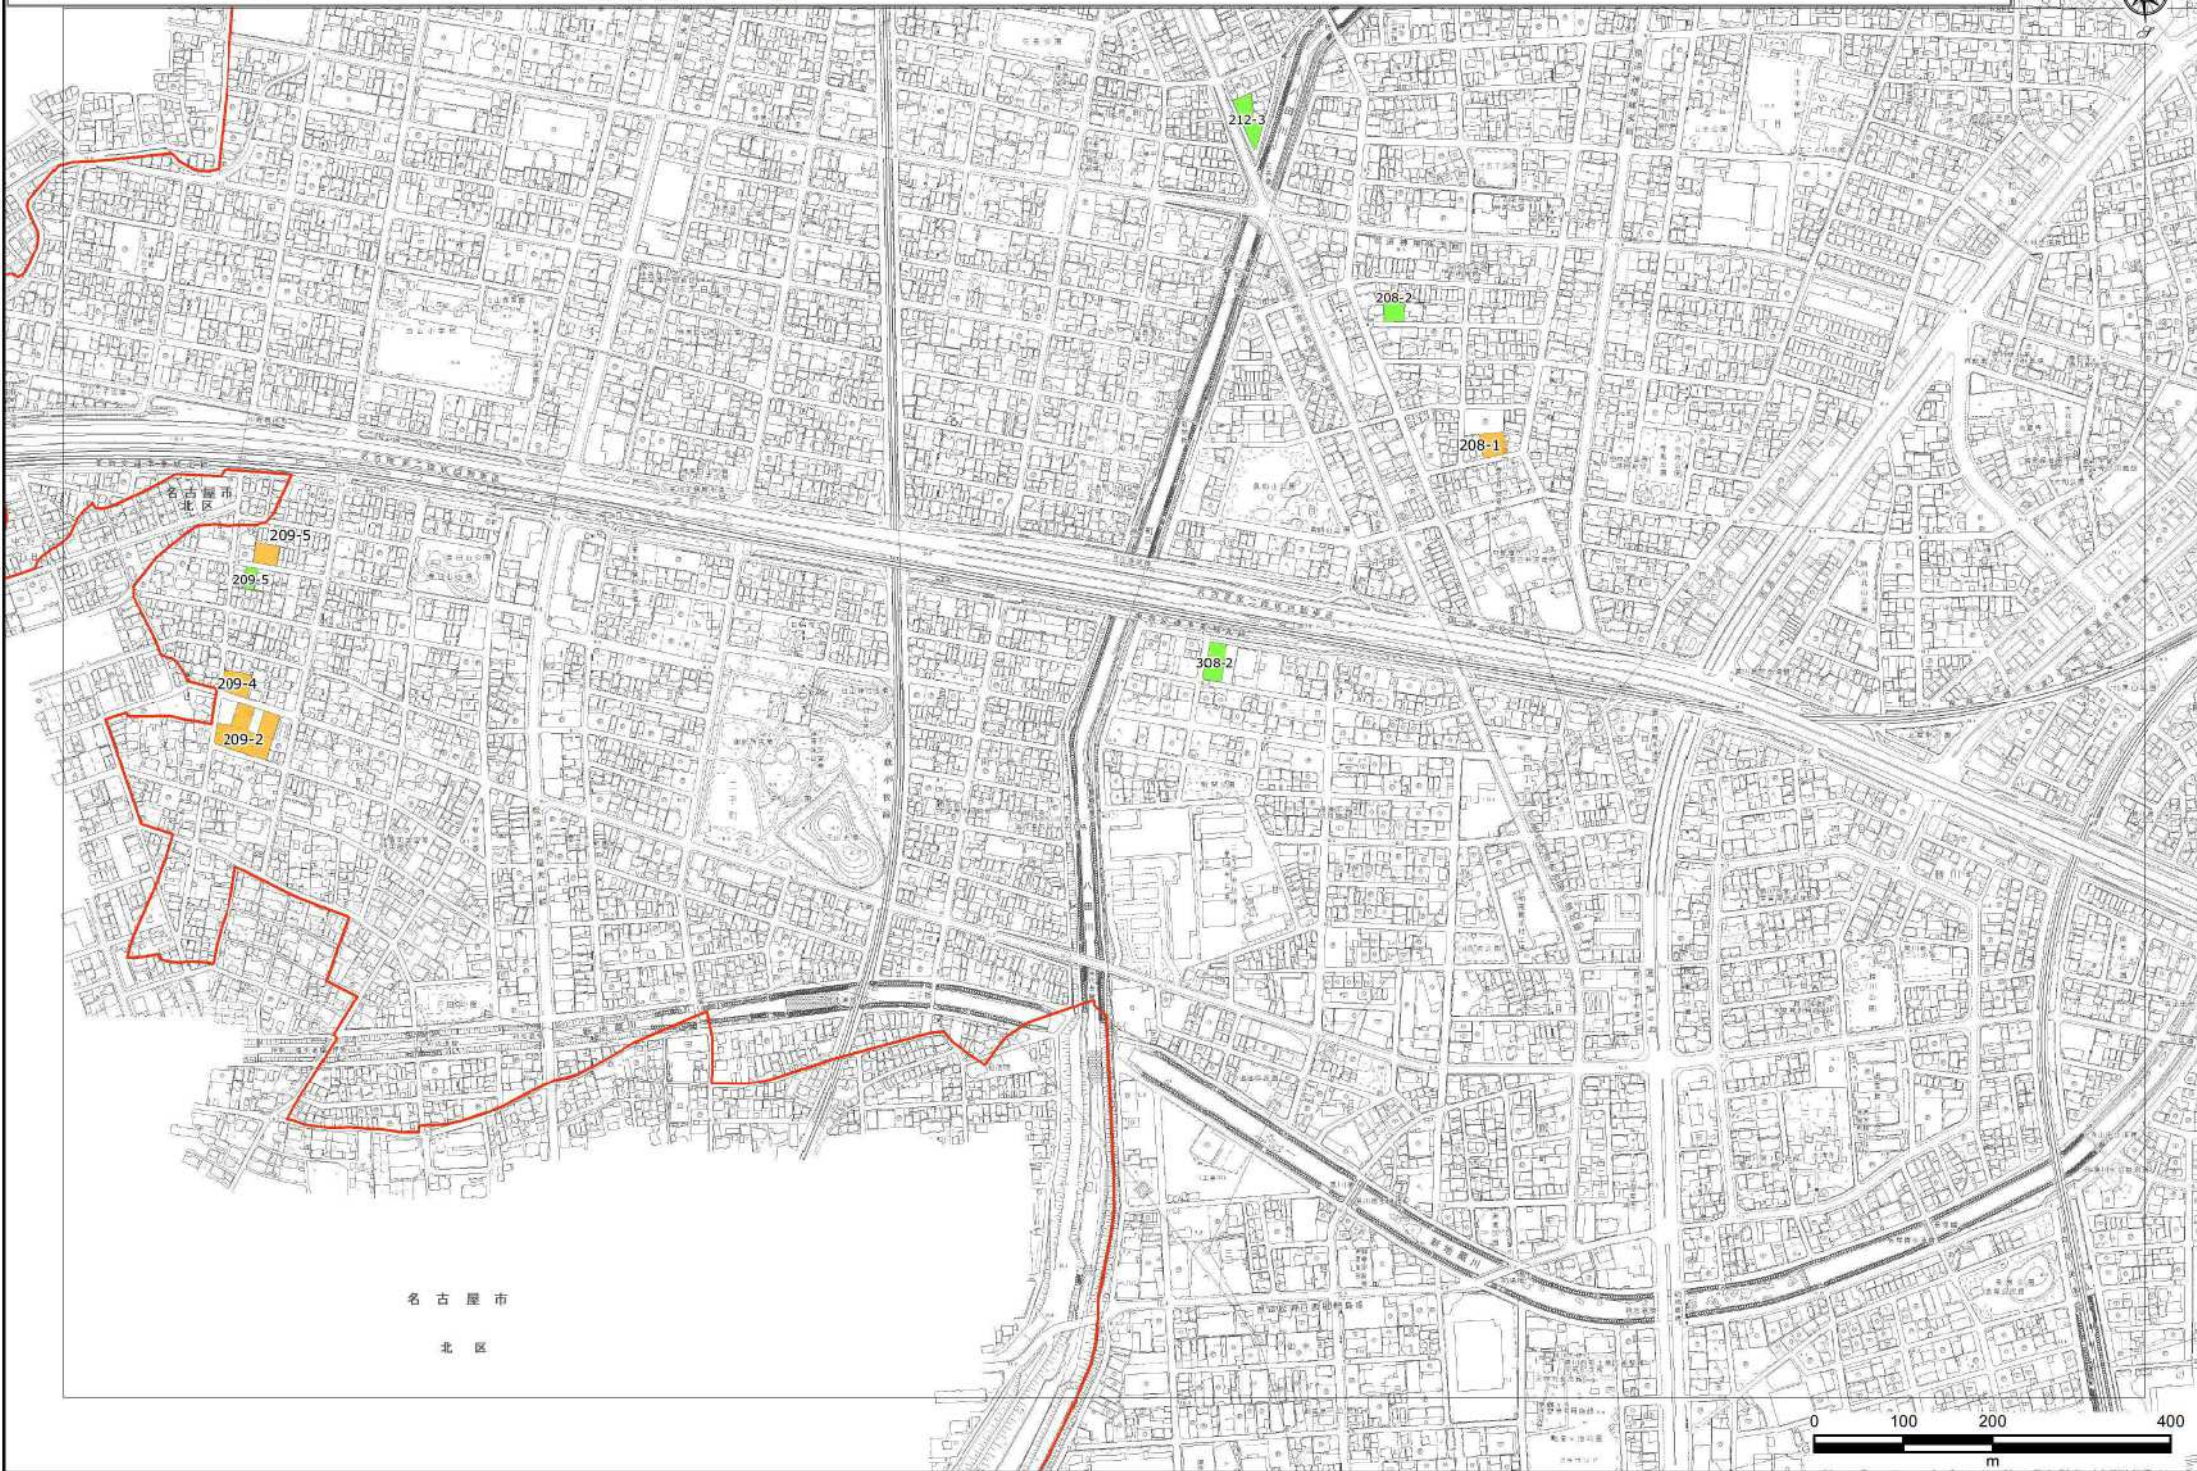



# 特定生産緑地

# 位置図

縮尺 1/6,000  
図面番号 14

## 凡例

特定生産緑地

既存の生産緑地

市街化区域境界線

