

回 覧

水道工事について(お願い)

平素は、水道事業につきまして、格別の御配慮を賜り厚く御礼申し上げます。

この度、貴地区において、古くなった水道管を取替える工事を実施することになりました。

つきましては、工事期間中、地区の皆様には何かと御不便、御迷惑をおかけすることになりますが、何とぞ御理解、御協力のほど、よろしくお願い申し上げます。

1 工事名・工事期間・受注者

工事名	受注者		
工事期間 (予定)			
上水道配水管布設替工事 (浅山町)	大沢工業 株式会社	電話	(0568) 41-9821
令和5年8月下旬~令和6年3月22日 (予定)	現場代理人 川本 茂樹 担当 青山 一雄		FAX

2 工事場所 春日井市 浅山町 地内 (別図参照)

3 工事時間 午前9時~午後5時

問い合わせ先 上下水道部水道工務課 工務担当


森 貴大 電話 (0568) 85-6421

FAX (0568) 85-6258

位置図

S=1:2500

—— 工事箇所

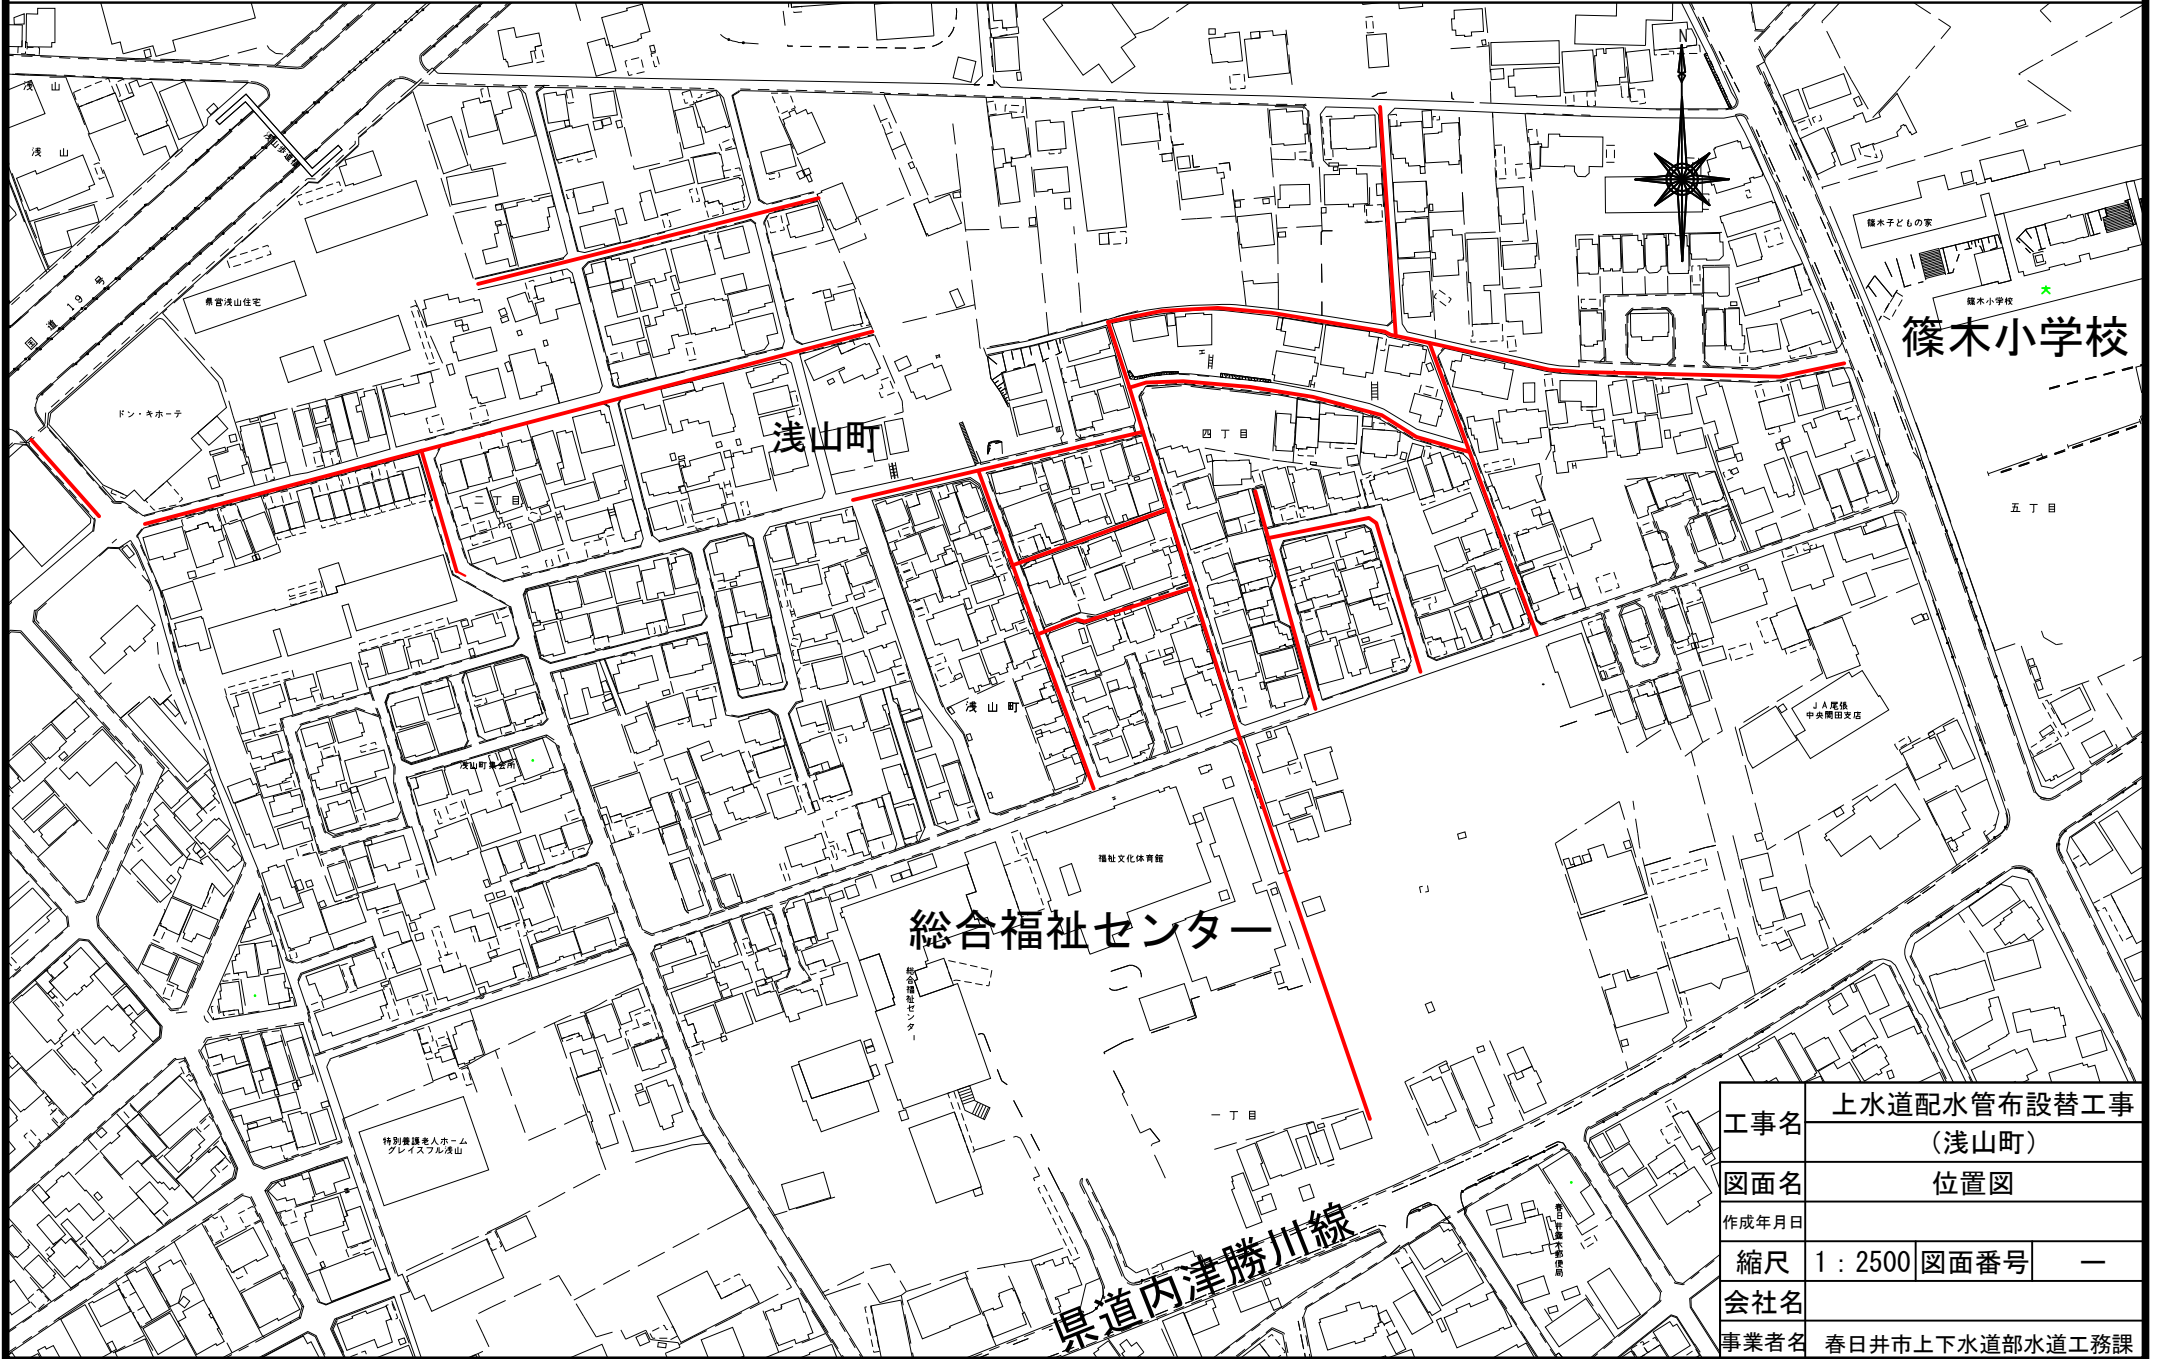

工事名	上水道配水管布設替工事 (浅山町)		
図面名	位置図		
作成年月日			
縮尺	1 : 2500	図面番号	—
会社名			
事業者名	春日井市上下水道部水道工務課		