

回 覧

水道工事について（お願い）

平素は、水道事業につきまして、格別の御配慮を賜り厚く御礼申し上げます。

この度、貴地区において、耐震化を目的とした水道管の新設工事を、次のとおり実施することになりました。

つきましては、工事期間中、地区の皆様には何かと御不便、御迷惑をおかけすることになりますが、何とぞ御理解、御協力のほど、よろしくお願い申し上げます。

1 工事名・工事期間・受注者


工事名	受注者	
工事期間（予定）		
上水道配水管布設工事（高山町その2）	株式会社本間工業	電話（0568）32-1607
令和5年9月中旬～令和6年3月5日（予定）	現場代理人 山川 晃弘	FAX（0568）32-1620

2 工事場所 春日井市 高山町 地内（別紙参照）
（詳しくは裏面参照）

3 工事時間 午前9時～午後5時

問い合わせ先 上下水道部水道工務課 工務担当 佐藤 洋平
電話（0568）85-6416
FAX（0568）85-6258

位置図

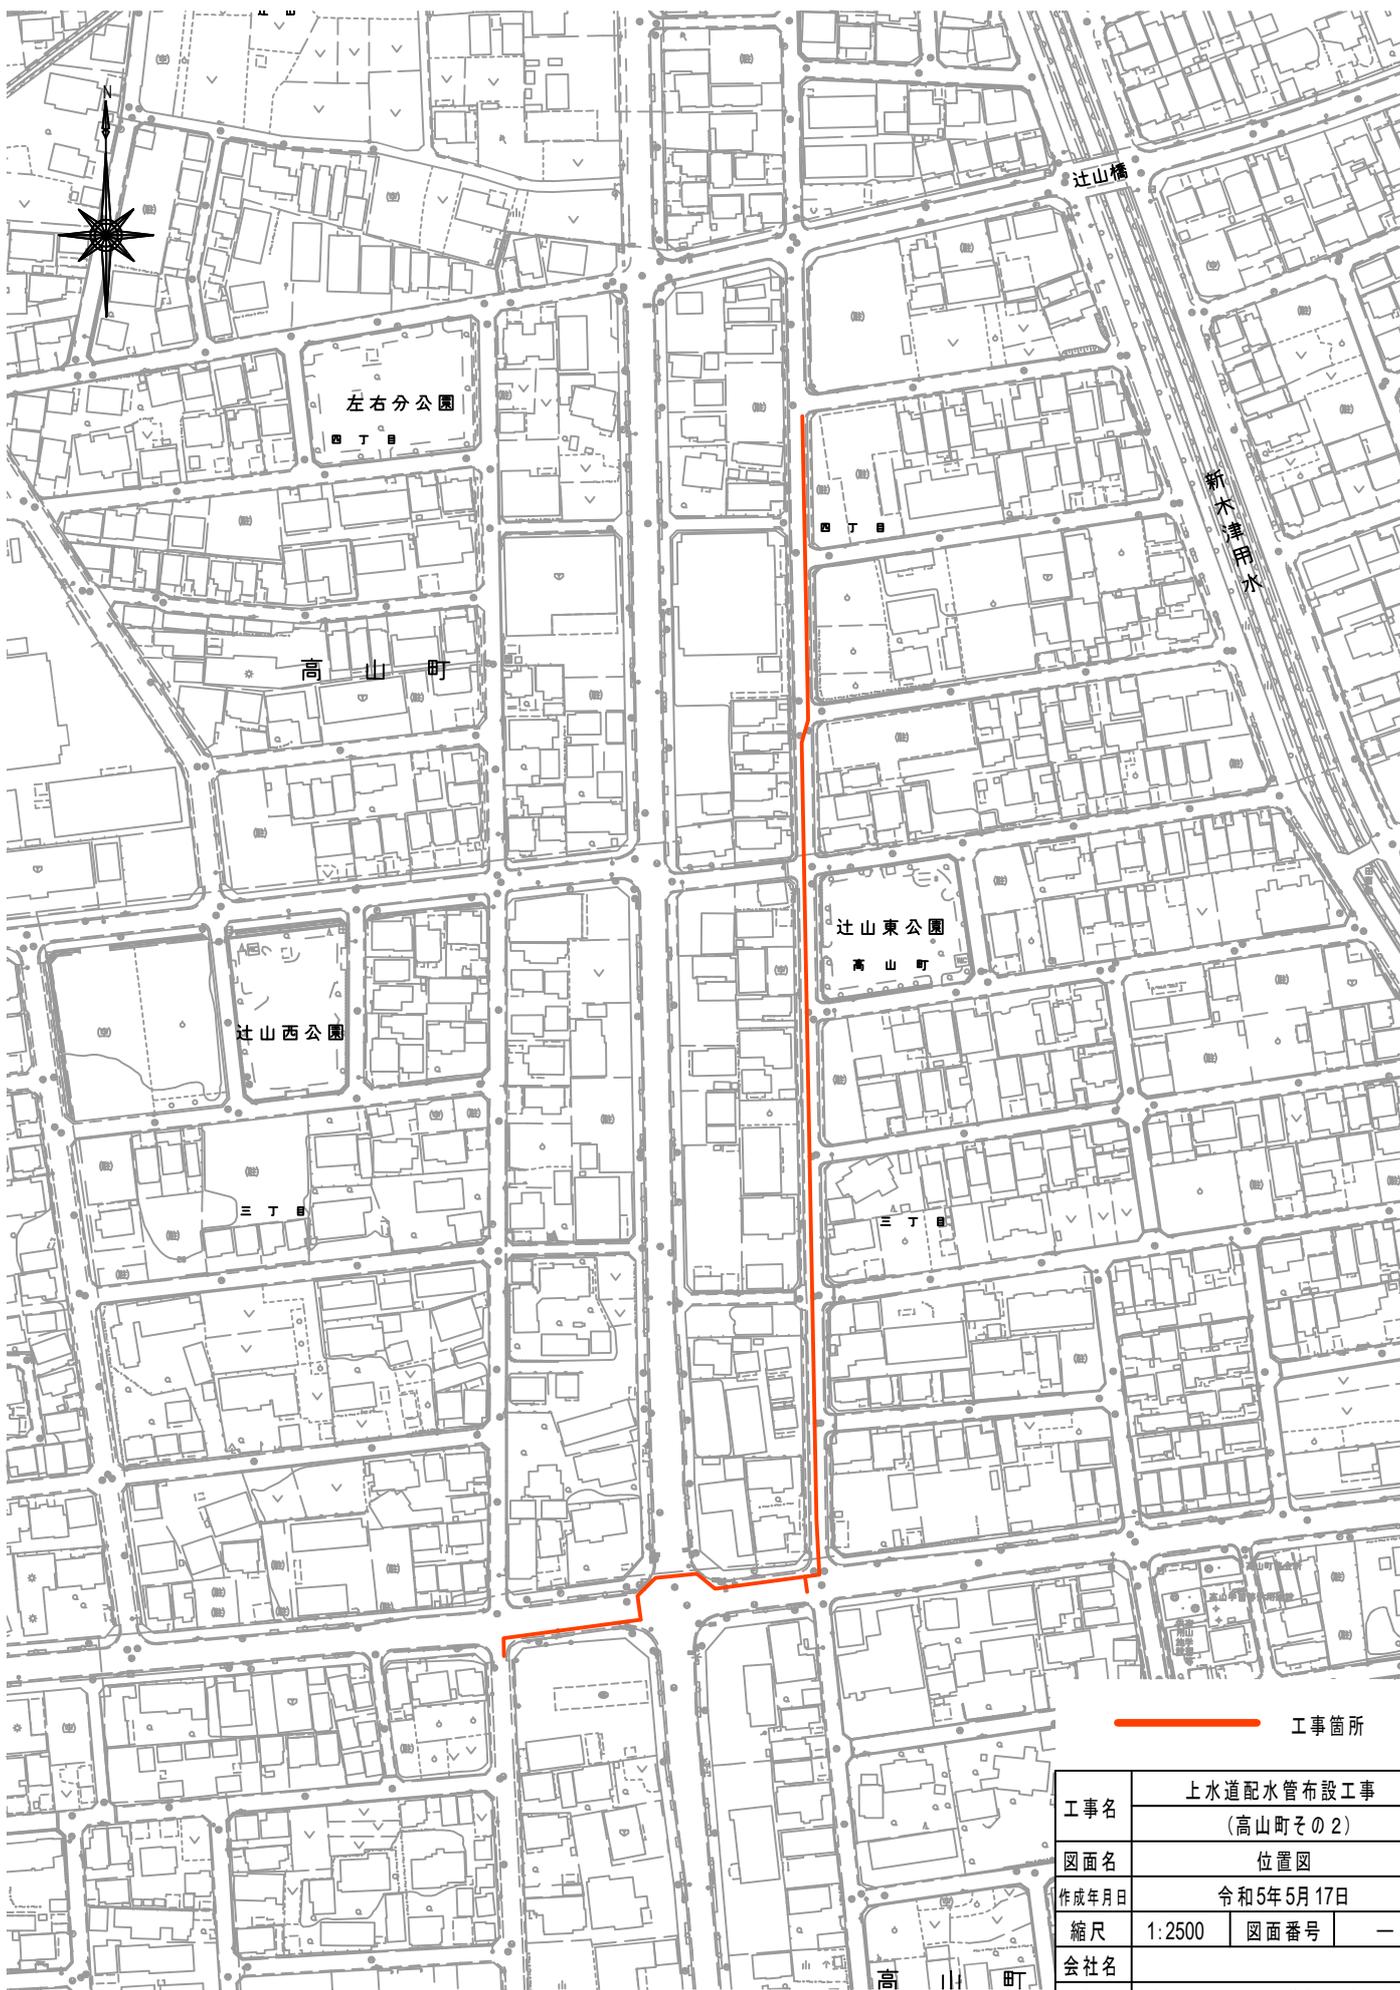

—— 工事箇所

工事名	上水道配水管布設工事 (高山町その2)		
図面名	位置図		
作成年月日	令和5年5月17日		
縮尺	1:2500	図面番号	—
会社名			
事業者名	春日井市上下水道部水道工務課		