

小中学校リニューアル工事の設計概要について

1 令和5年度に設計を行った学校

(1) 実施設計

- ア 味美小学校
- イ 篠木小学校
- ウ 東部中学校

(2) 基本設計

- ア 白山小学校
- イ 中部中学校

2 リニューアル工事について

(1) 大規模改修等

市公共施設個別施設計画に基づき、劣化した設備等を内外装と一体的に改修し、目標使用年数まで施設の機能を維持させる。

(目標使用年数：鉄筋コンクリート造 90 年、鉄骨造 80 年)

(2) バリアフリー化

障がいのある児童生徒等が安全かつ円滑に学校施設を利用できるようバリアフリー化を進める。

3 主な工事内容

- (1) 内装、建具、空調配管、電気配線、給排水管等の劣化した設備の改修
- (2) 外壁、屋上防水、防火シャッター等の改修及び設備機器の更新
- (3) 多目的トイレの増設及びトイレの乾式化
- (4) エレベーターの新設及び渡り廊下の増改築
- (5) 屋外便所の改修や体育器具庫など附属棟の外壁及び屋上防水改修
- (6) 駐車場の整備

4 実施設計

(1) 味美小学校


ア 施設概要（令和6年3月末時点）





	構 造	階数	面 積	建築年度	経過年数
北館	鉄筋コンクリート造	3	1,267 m ²	昭和44年度	54年
本館	鉄筋コンクリート造	3	3,452 m ²	昭和34年度	64年
南館	鉄筋コンクリート造	3	1,198 m ²	昭和49年度	49年
体育館	鉄筋コンクリート造	1	800 m ²	昭和46年度	52年

イ 工事期間 令和6年7月～令和9年2月（予定）



	令和6年度			令和7年度			令和8年度		
	1学期	2学期	3学期	1学期	2学期	3学期	1学期	2学期	3学期
北館							→		
本館		→		→					
南館				→					
体育館								→	
エレベーター棟							→		
渡り廊下		→					→		
外構改修等		→					→		

ウ パース及び各階平面図（別紙のとおり）

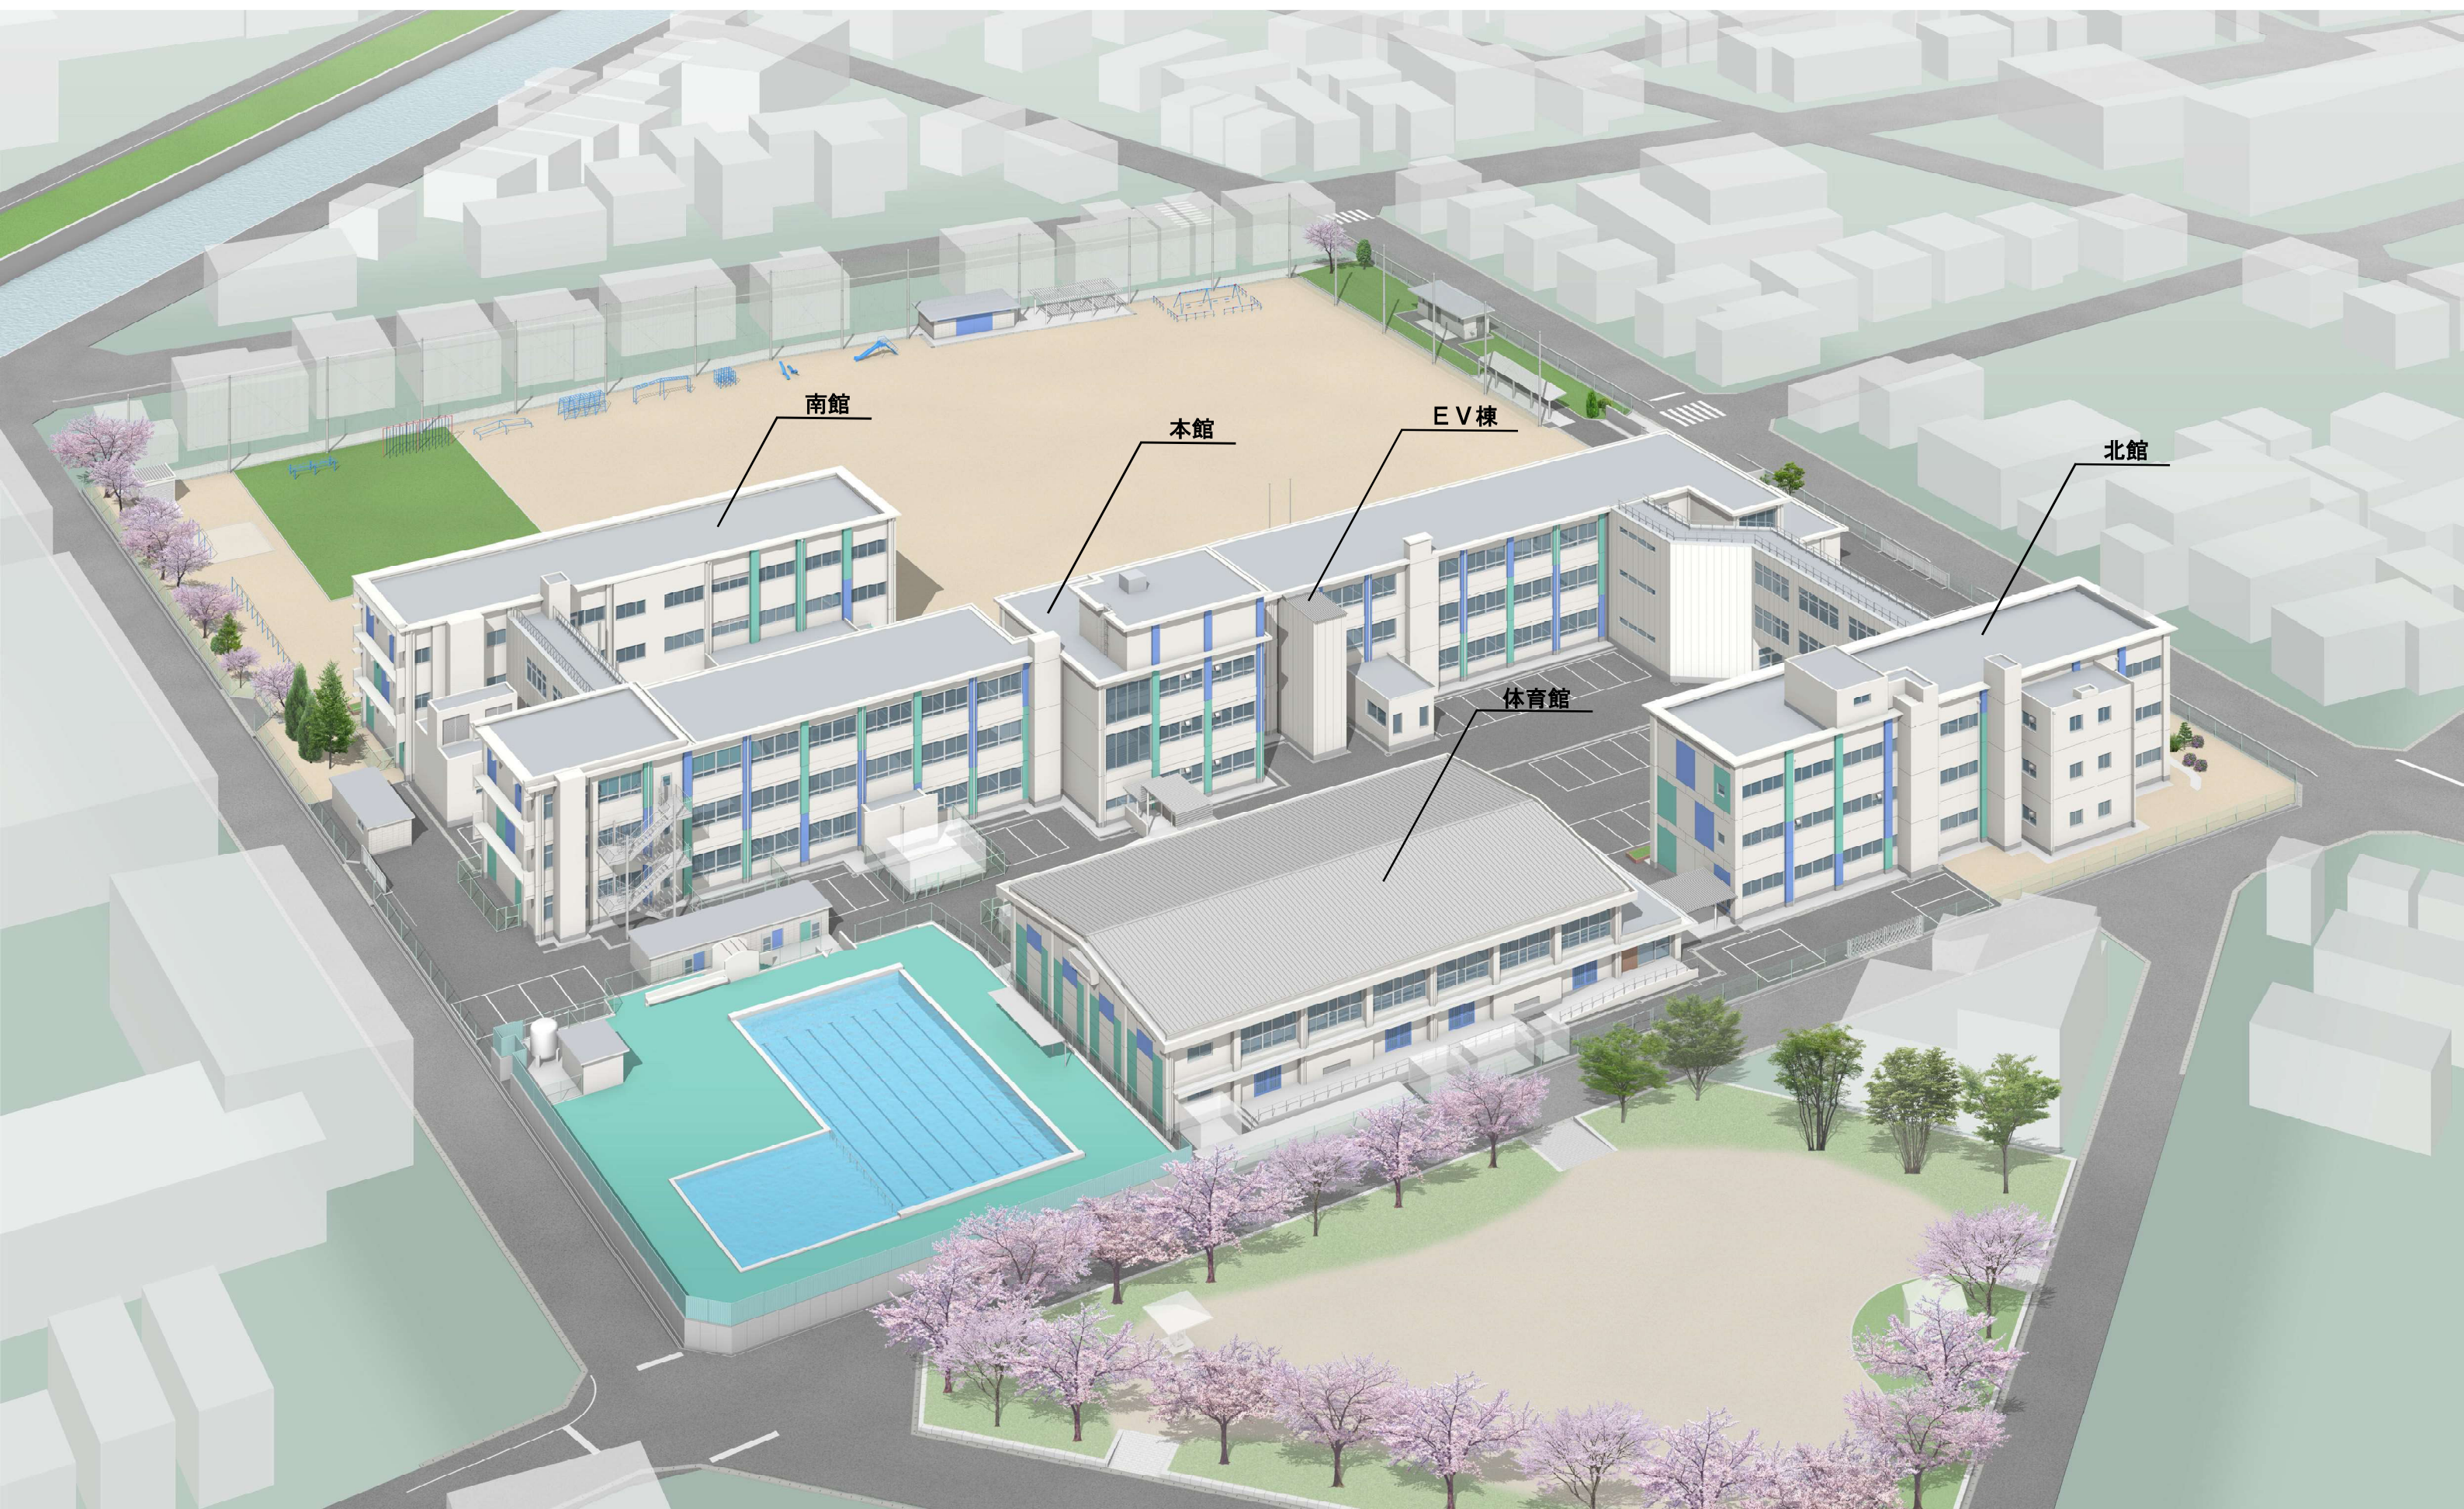

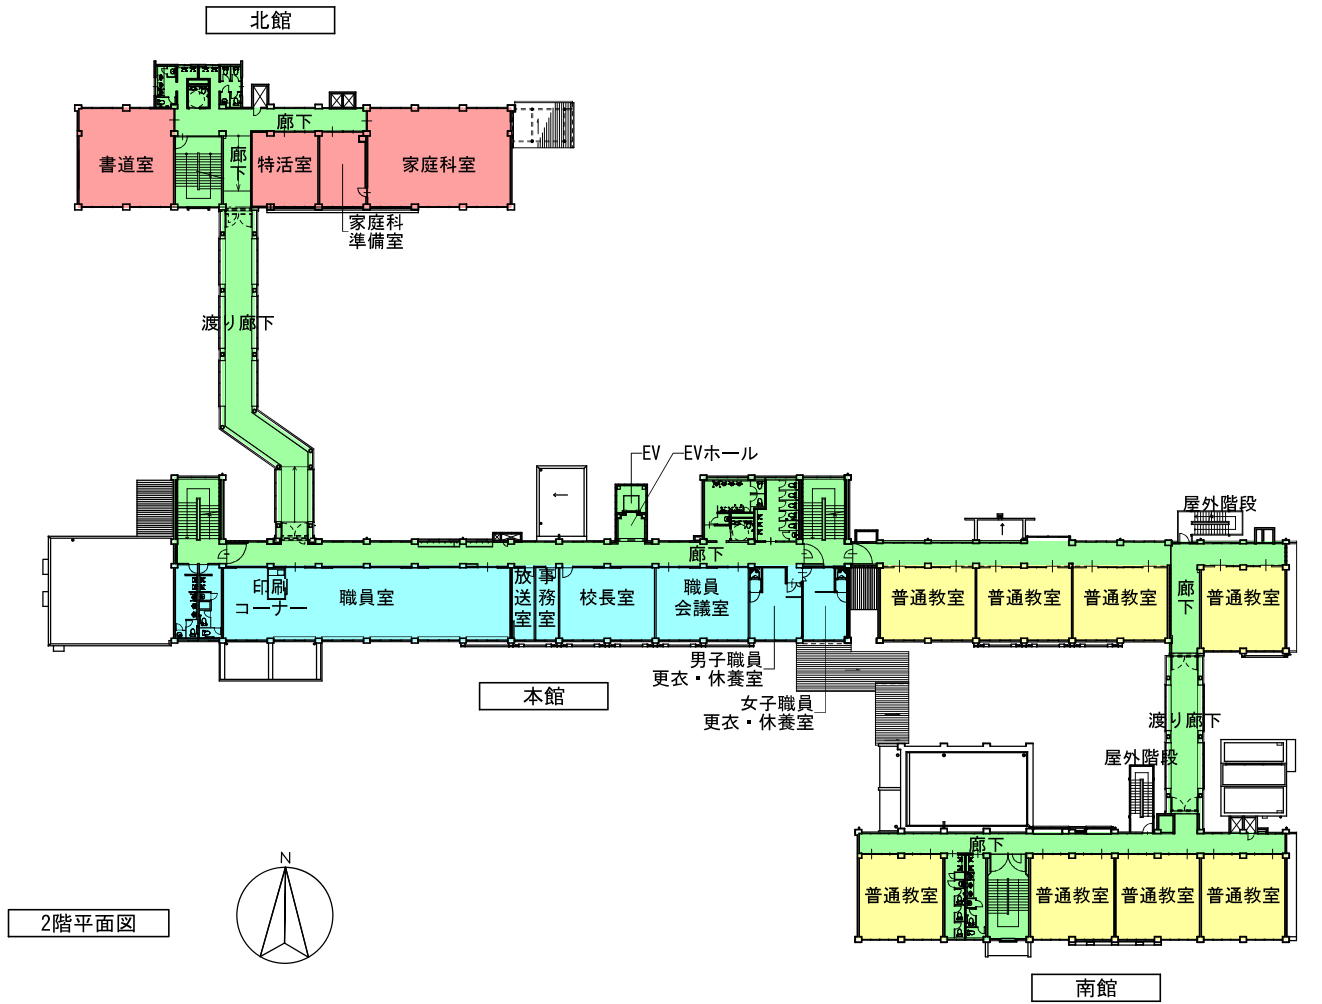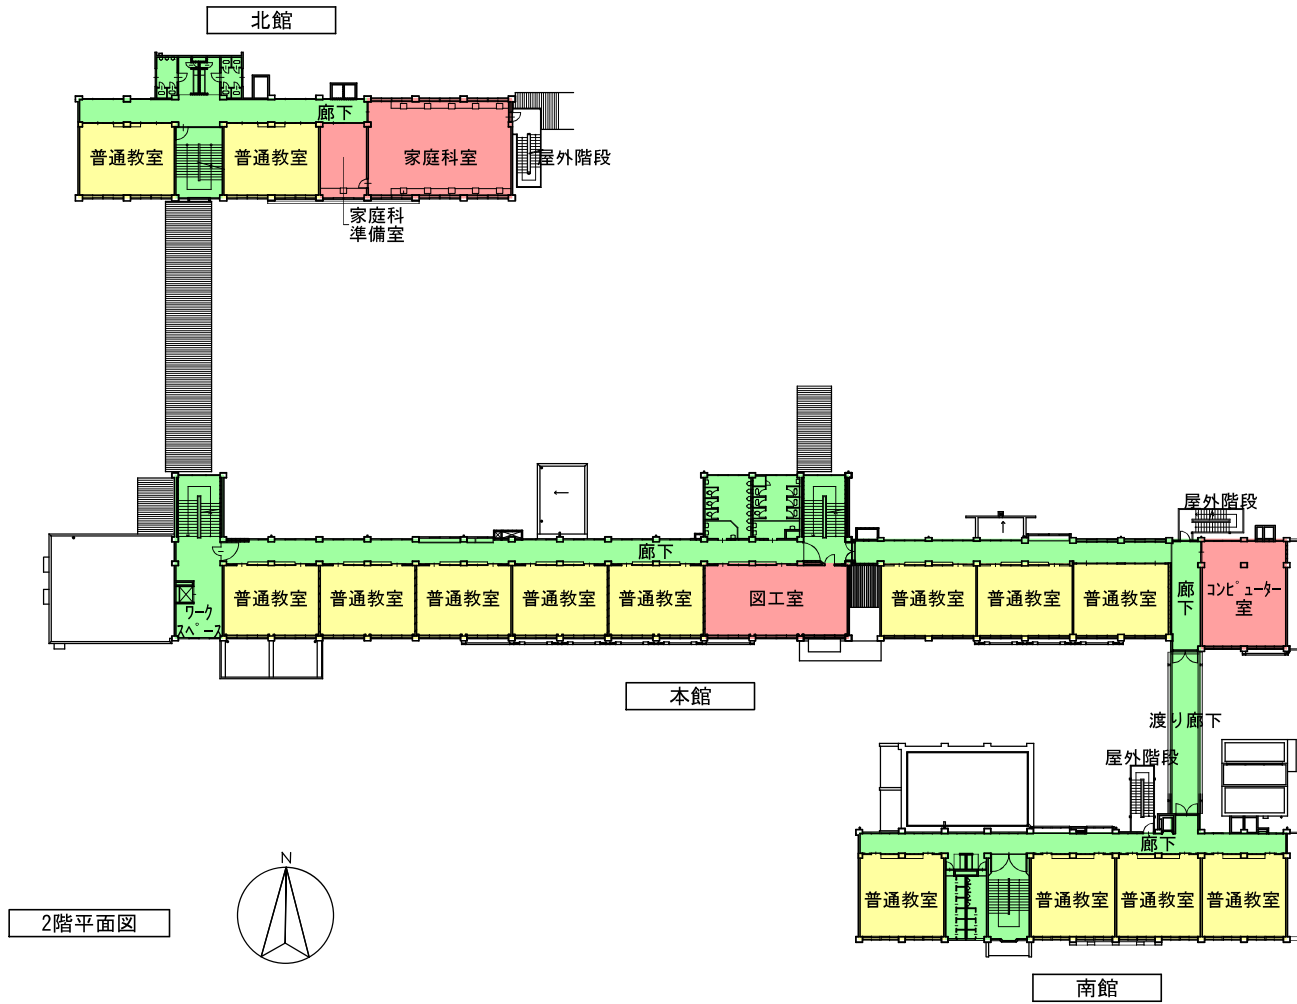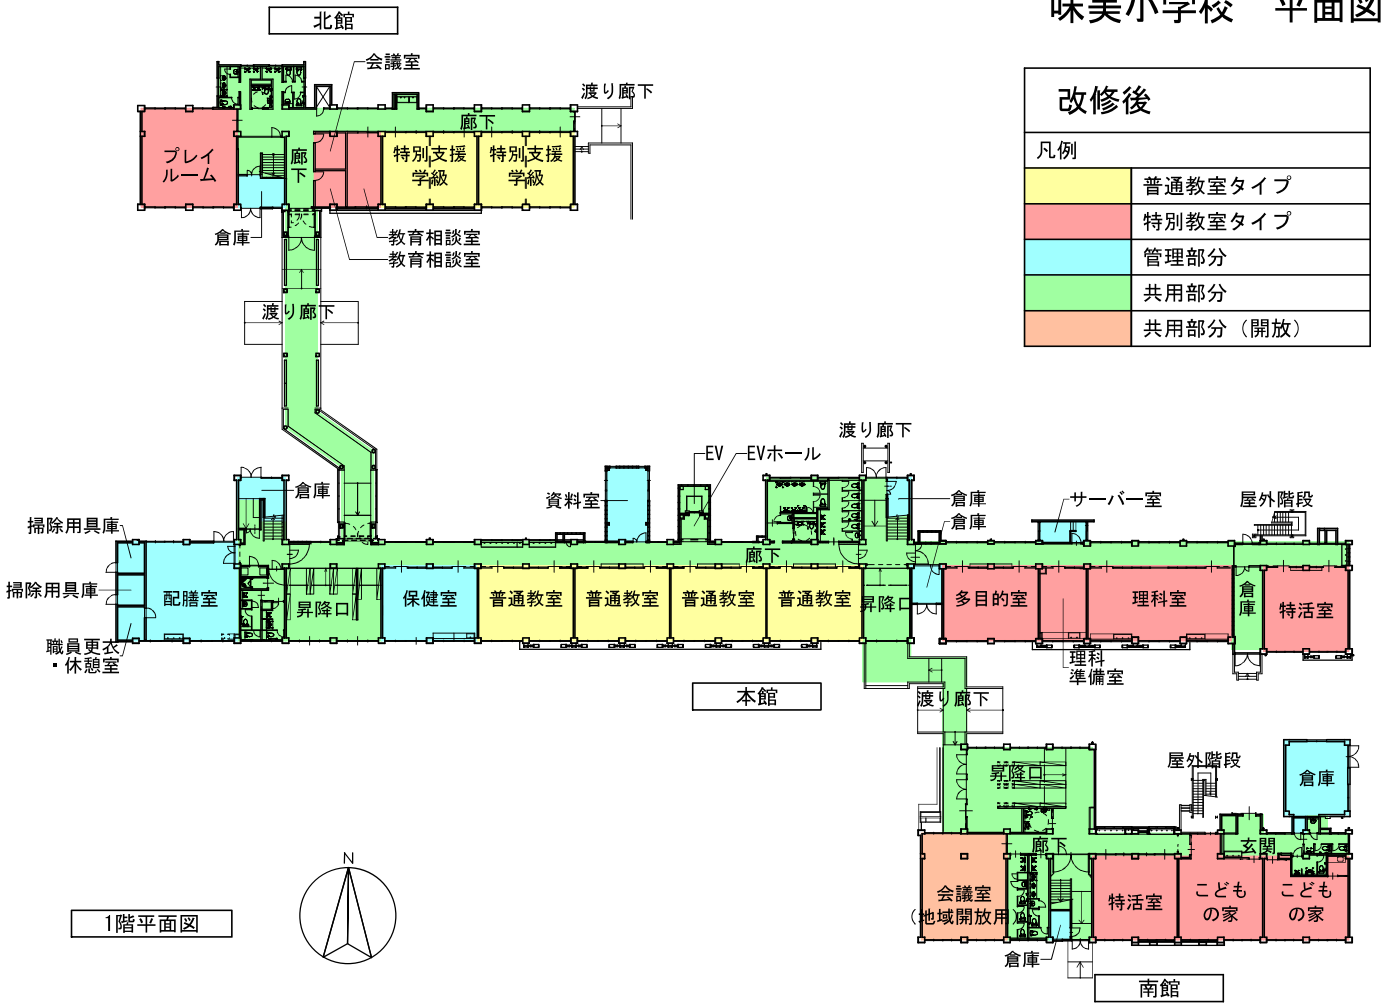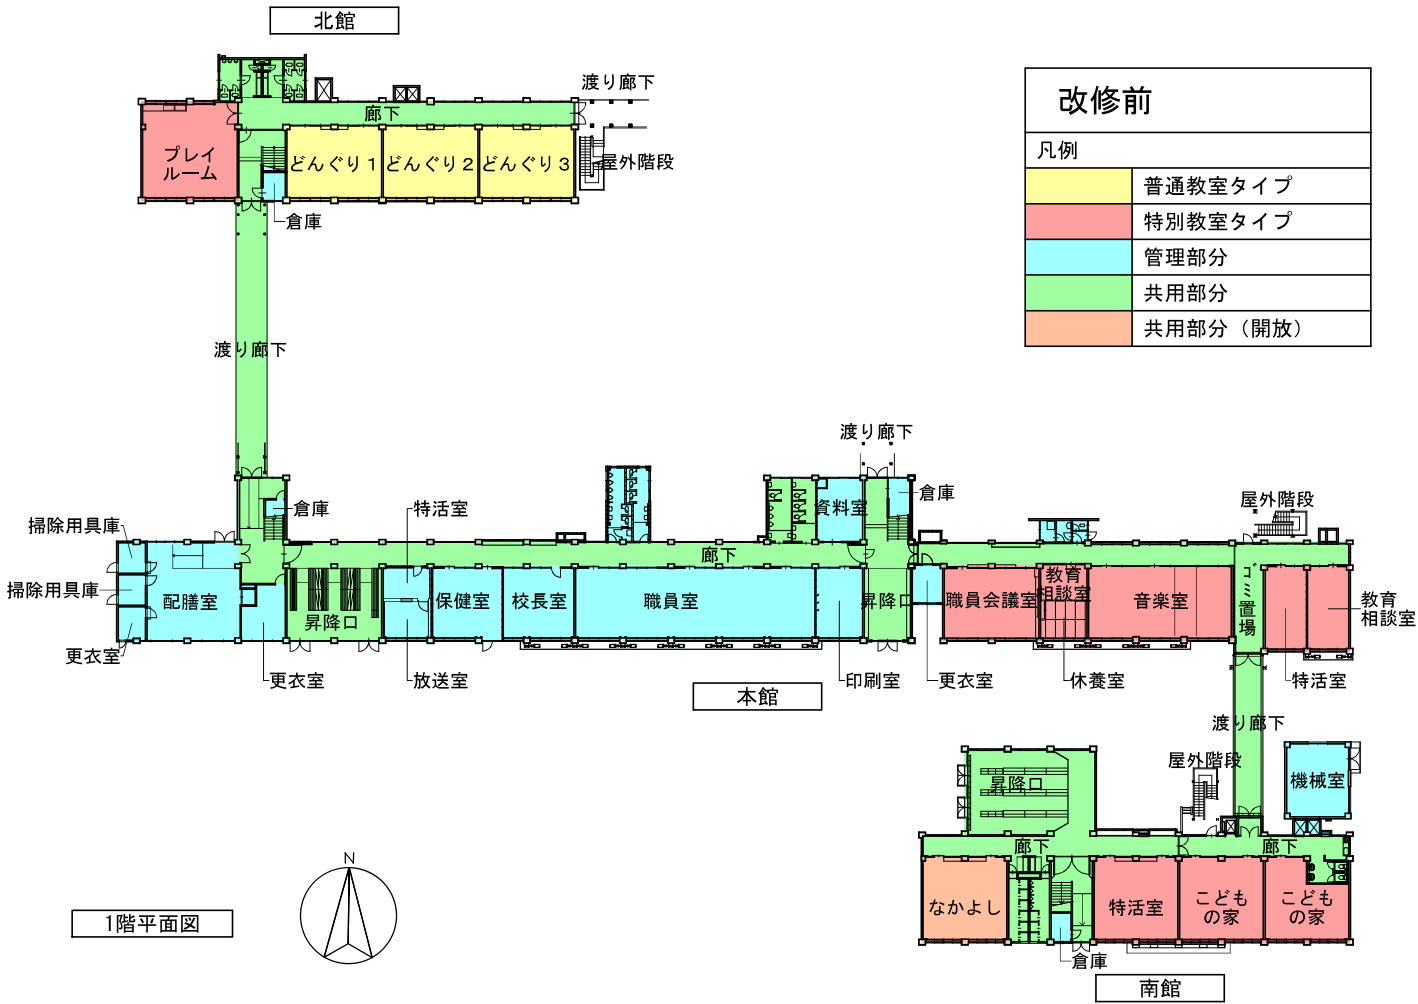

味美小学校 平面図

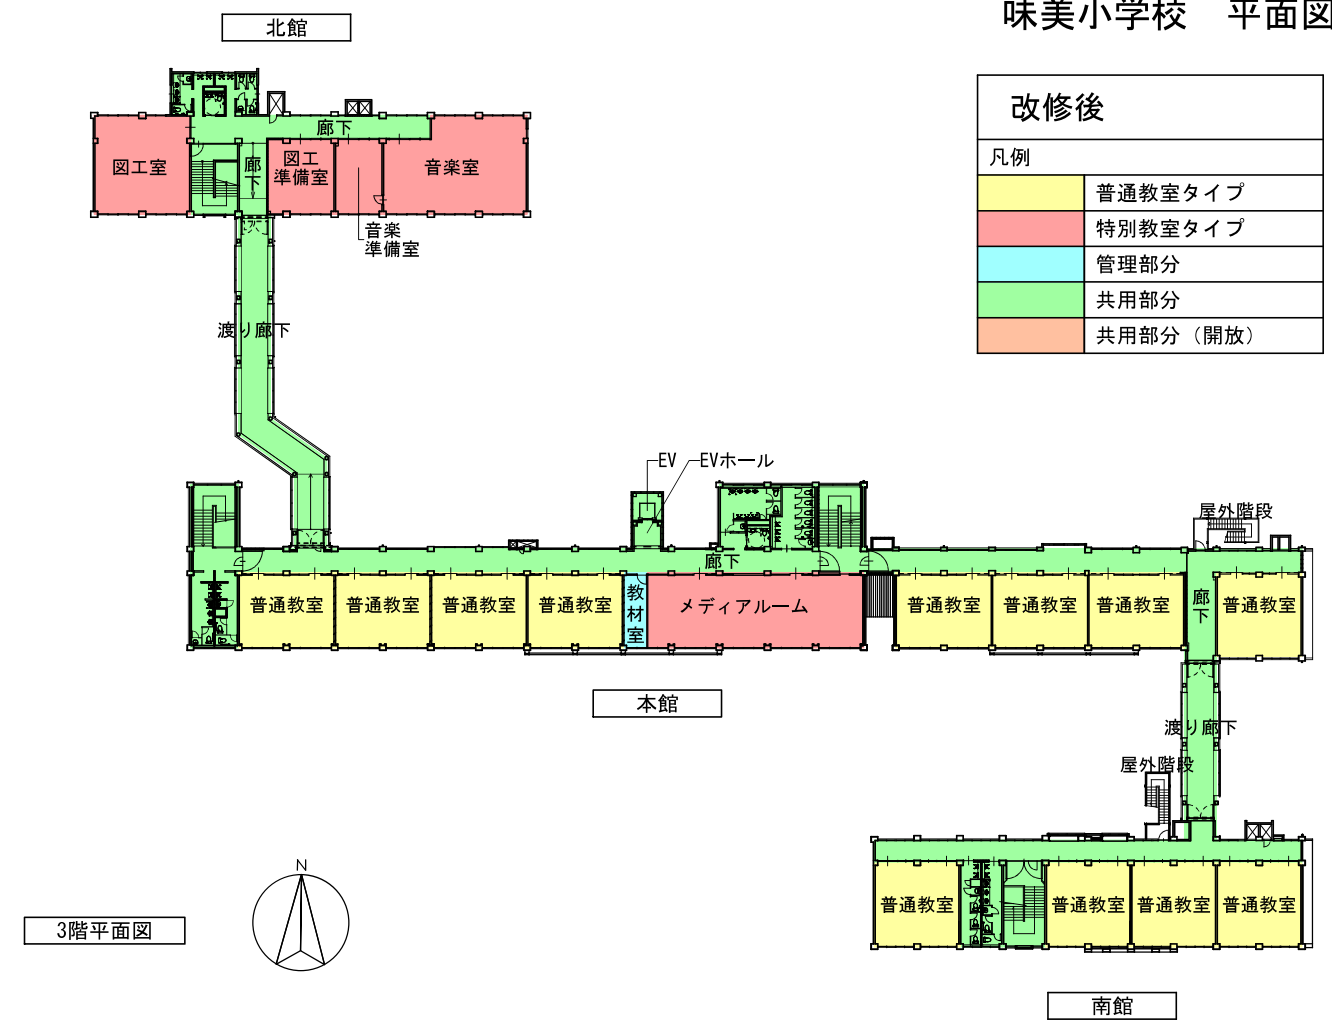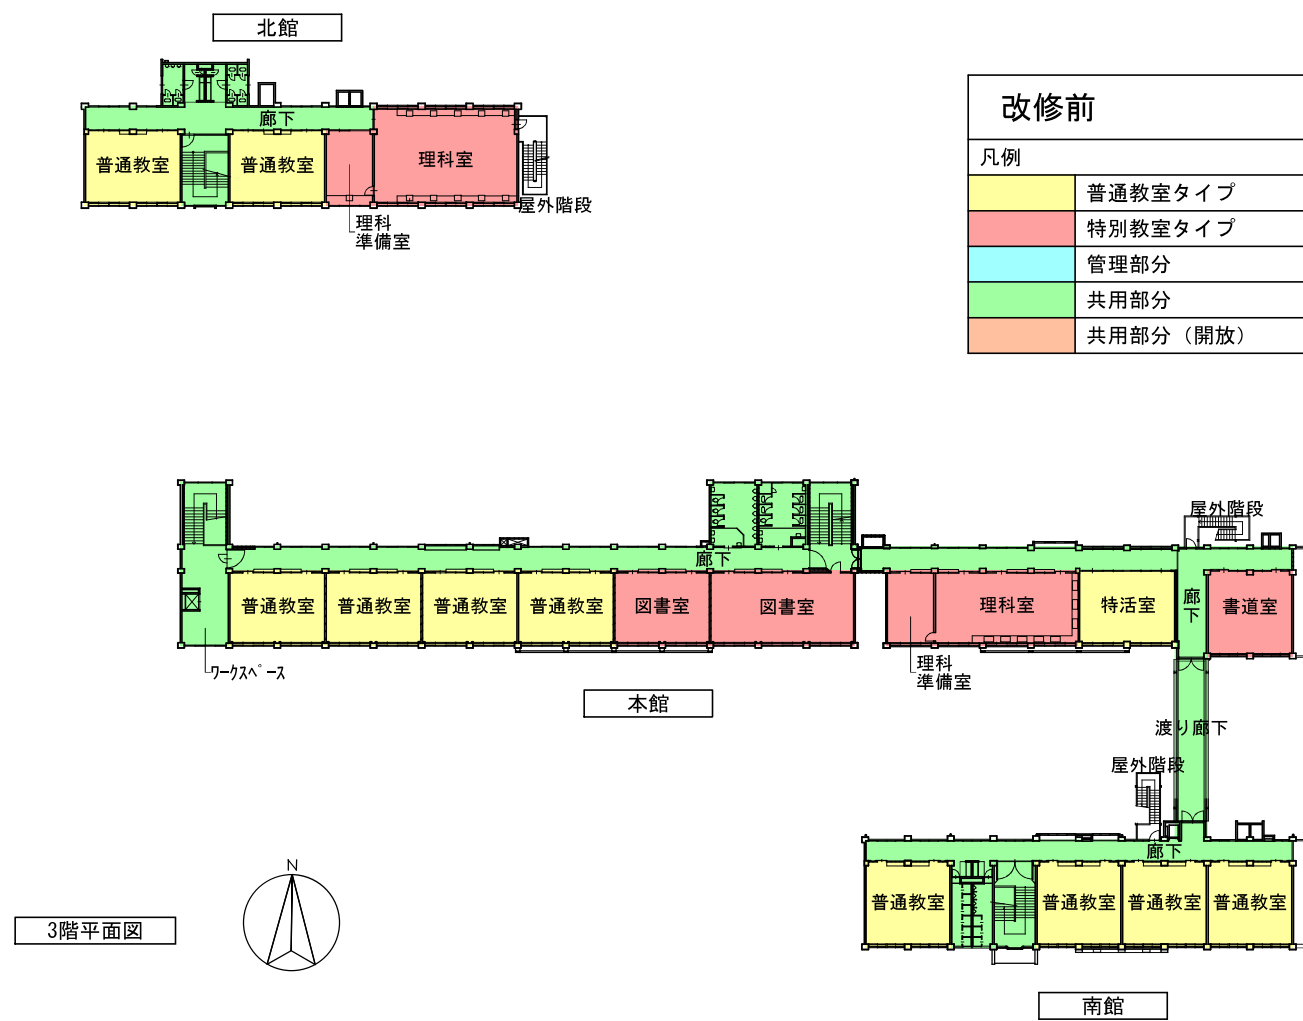

(2) 篠木小学校

ア 施設概要（令和6年3月末時点）

	構 造	階数	面 積	建築年度	経過年数
北館	鉄筋コンクリート造	4	3,506 m ²	昭和39年度	59年
本館	鉄筋コンクリート造	4	3,650 m ²	昭和51年度	47年
体育館	鉄筋コンクリート造	1	797 m ²	昭和44年度	54年


イ 工事期間 令和6年7月～令和9年2月（予定）

	令和6年度			令和7年度			令和8年度		
	1学期	2学期	3学期	1学期	2学期	3学期	1学期	2学期	3学期
北館									
本館									
体育館									
エレベーター棟									
渡り廊下									
外構改修等									

ウ パース及び各階平面図（別紙のとおり）




改修前

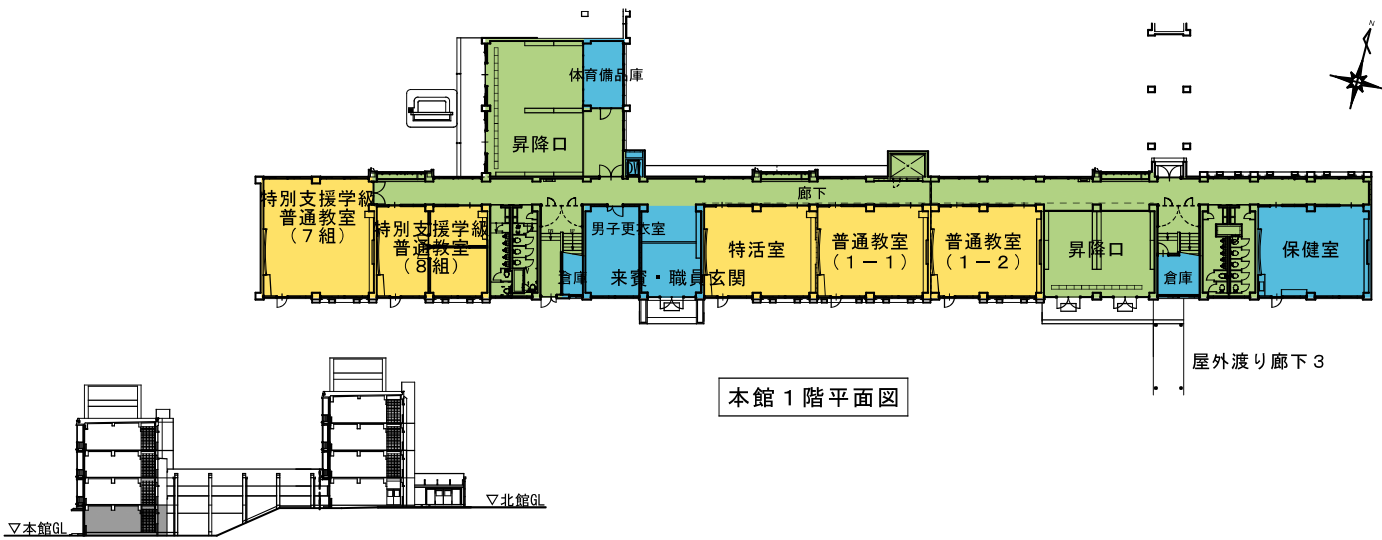


本館 1 階平面図


改修後

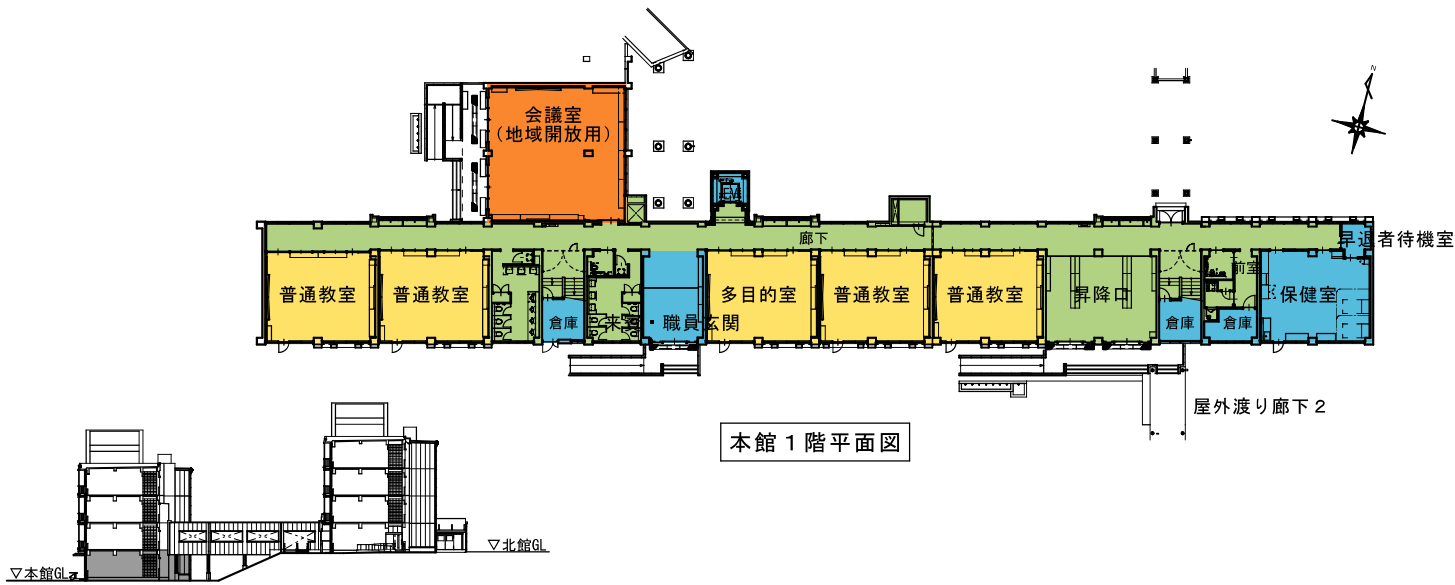

本館 1 階平面図

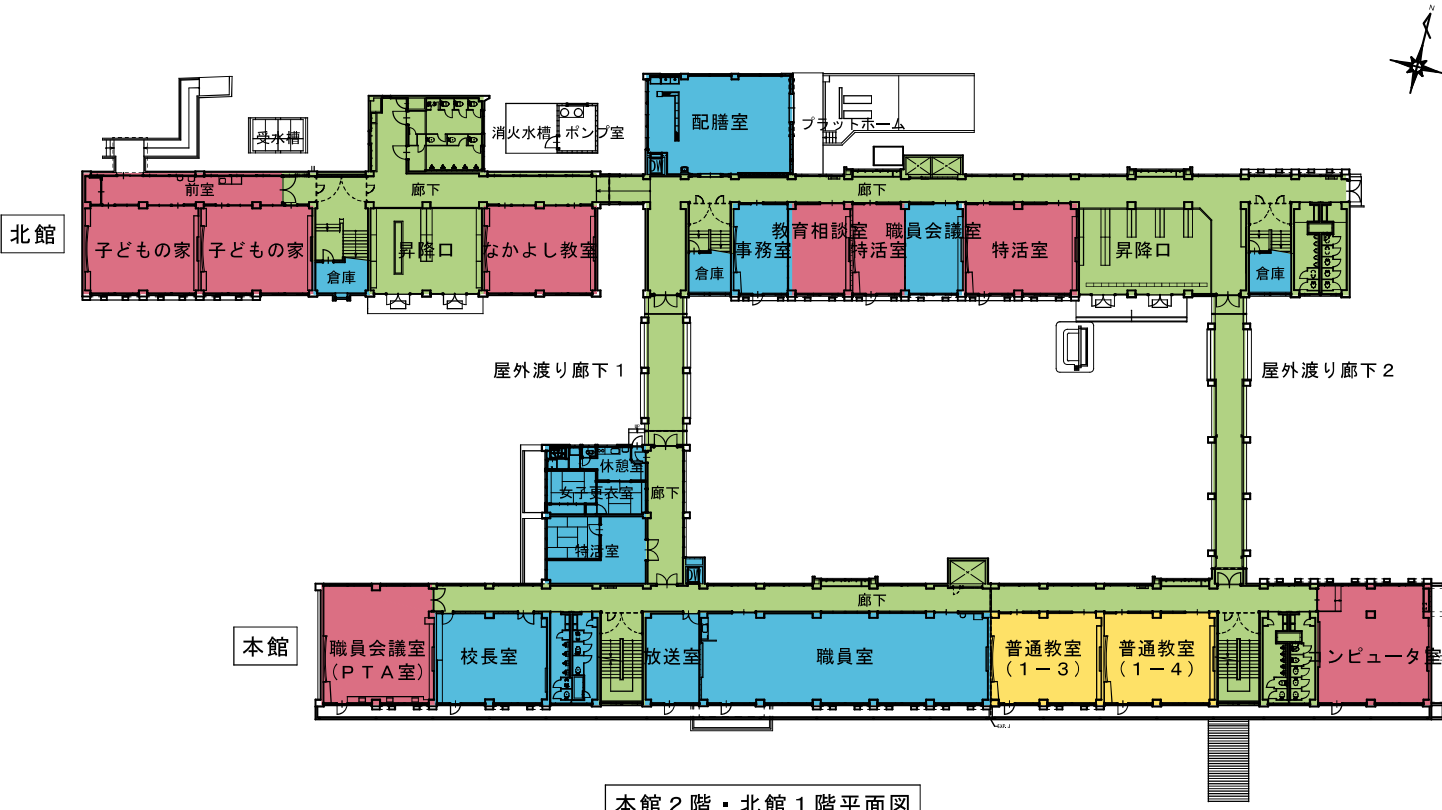

本館 2 階・北館 1 階平面図

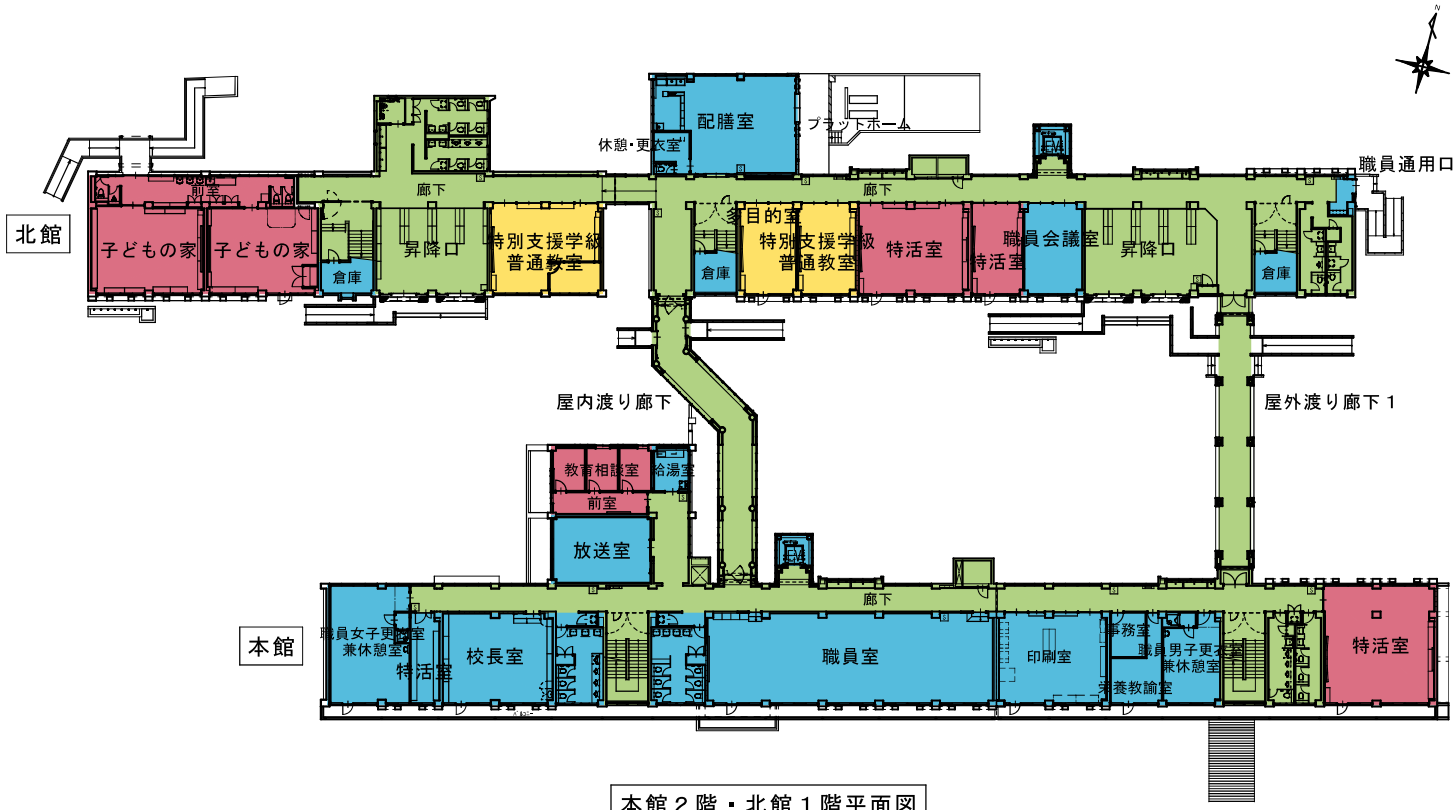


本館 2 階・北館 1 階平面図


凡例	
普通教室タイプ	
特別教室タイプ	
管理部分	
共用部分	

凡例	
普通教室タイプ	
特別教室タイプ	
管理部分	
共用部分	
共用部分（開放）	


改修前

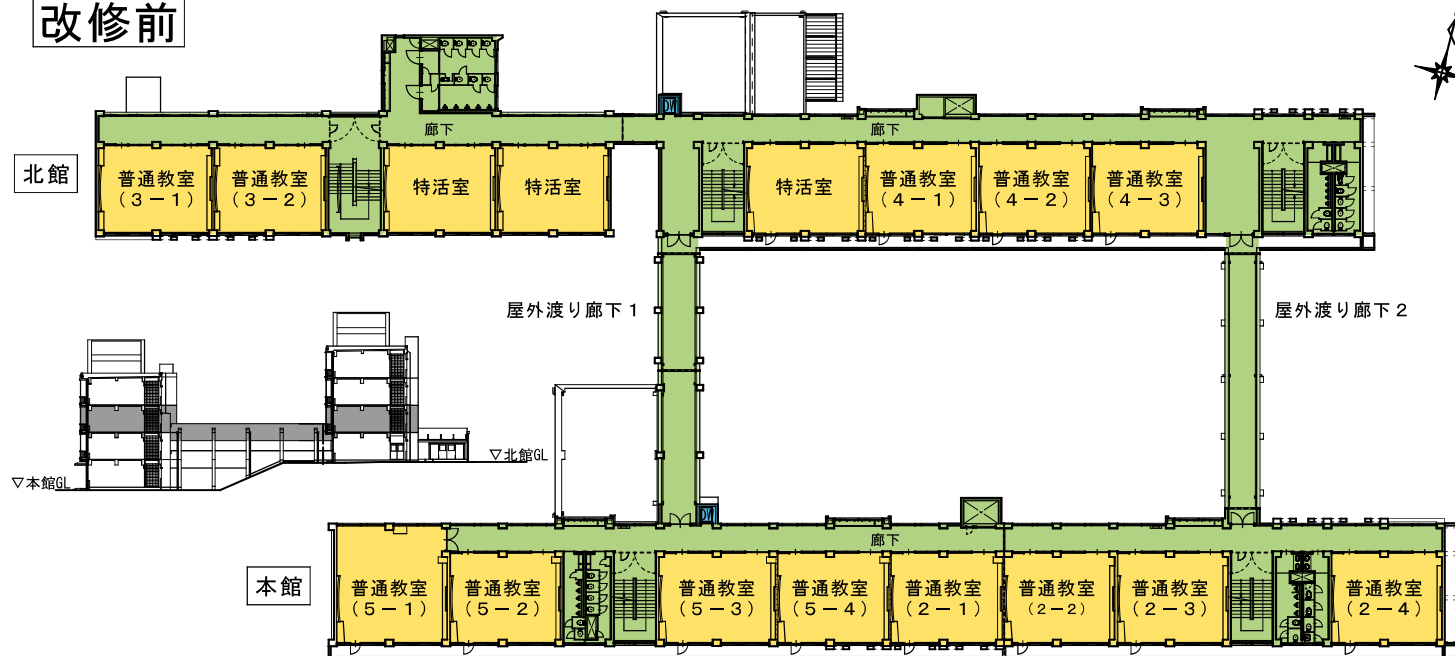

本館3階・北館2階平面図

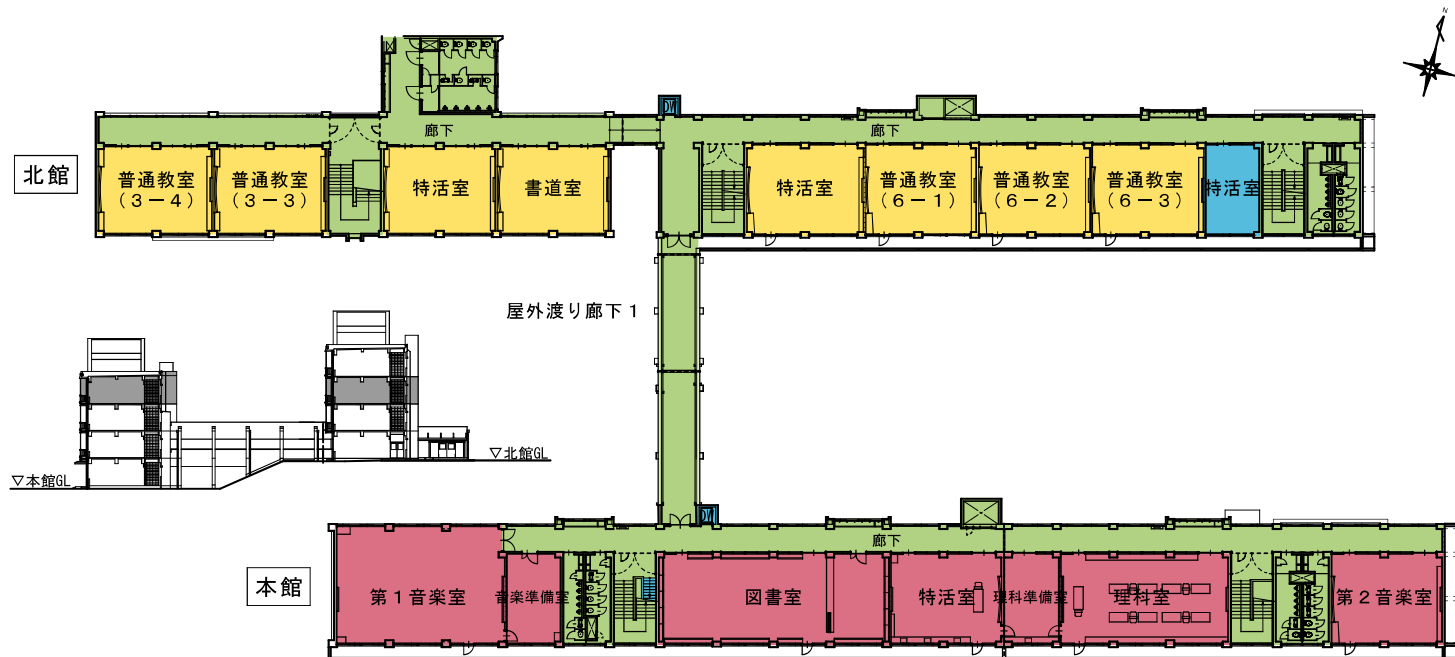


本館4階・北館3階平面図

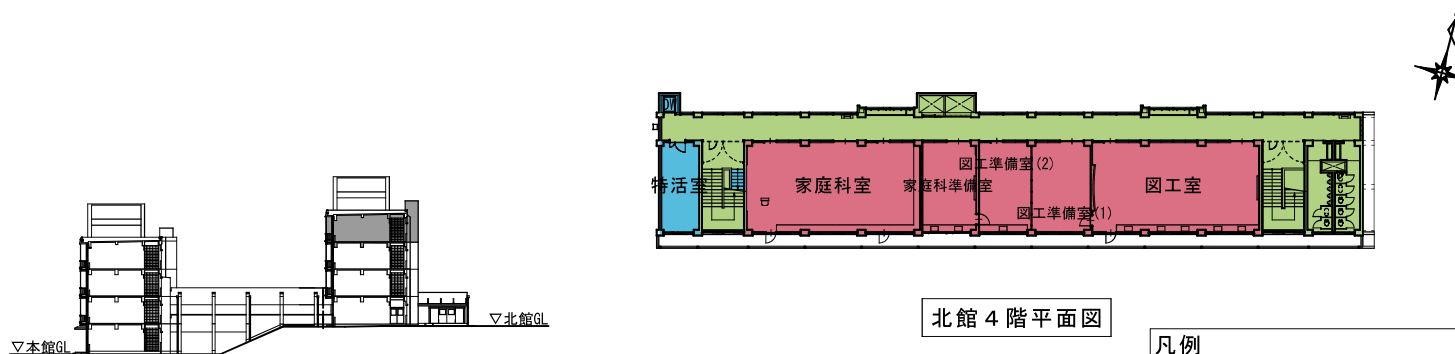


北館4階平面図

凡例	
普通教室タイプ	
特別教室タイプ	
管理部分	
共用部分	


改修後

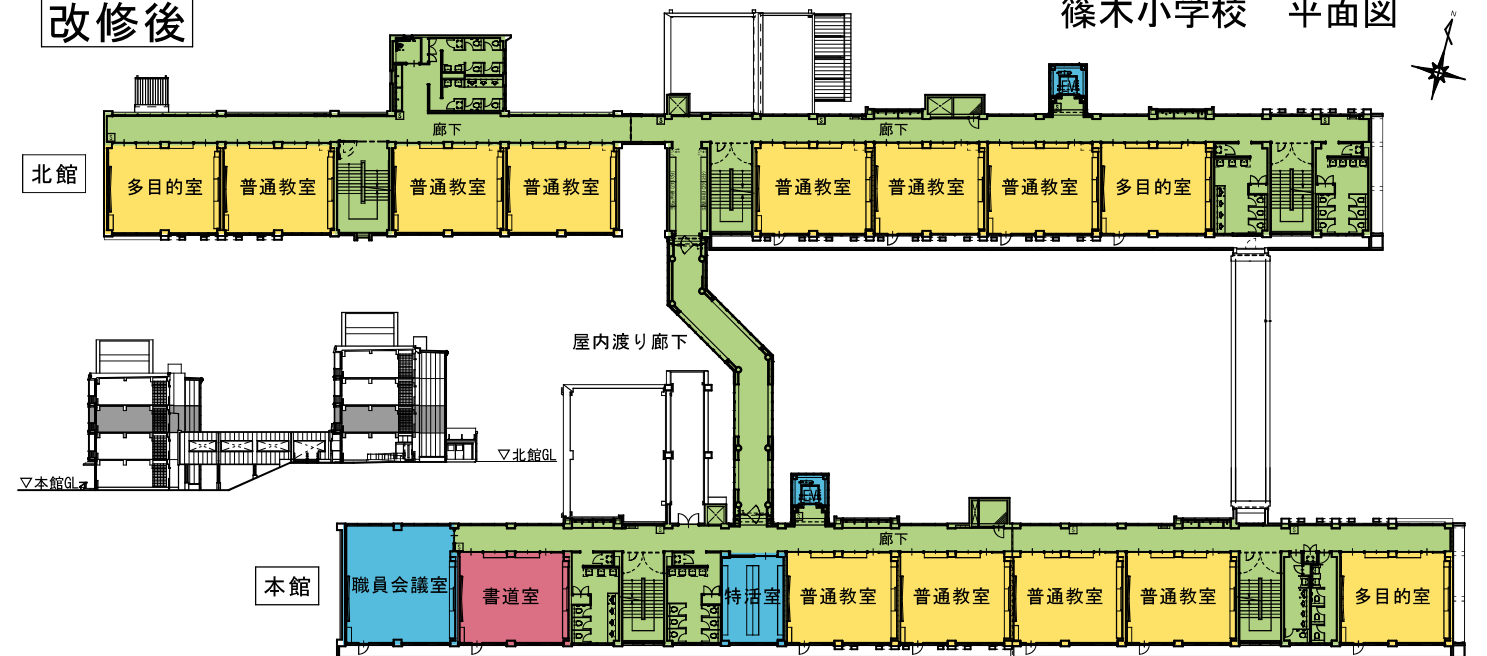

本館3階・北館2階平面図

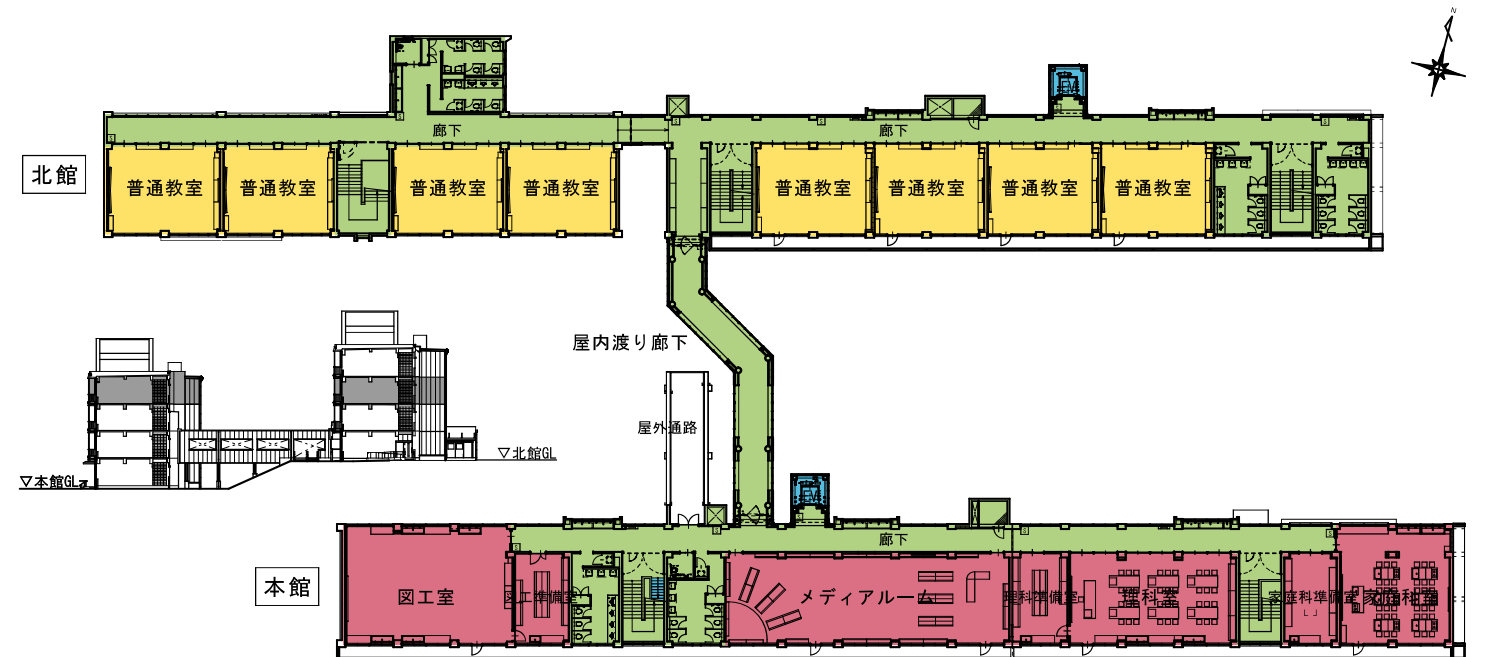

本館4階・北館3階平面図

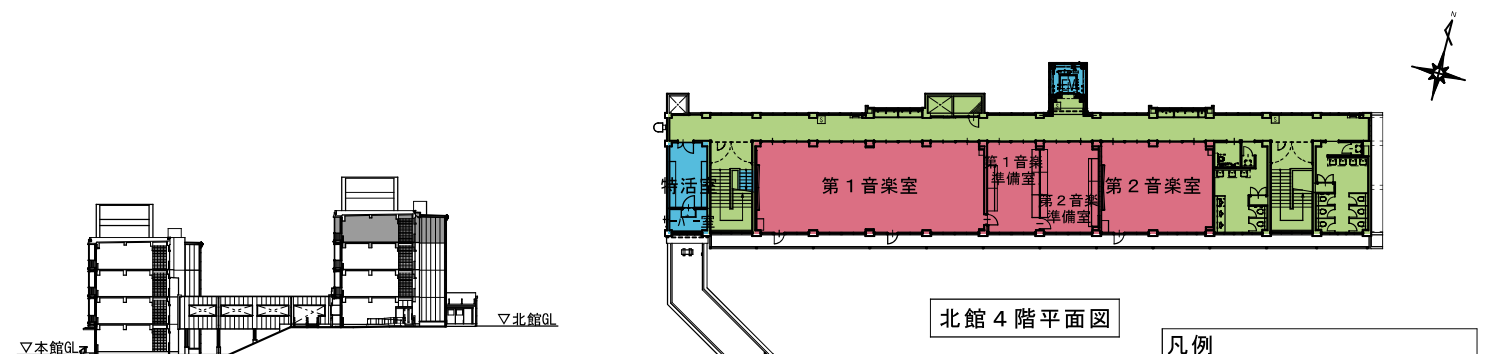

北館4階平面図

凡例	
普通教室タイプ	
特別教室タイプ	
管理部分	
共用部分	
共用部分（開放）	

(3) 東部中学校


ア 施設概要（令和6年3月末時点）

	構 造	階数	面 積	建築年度	経過年数
1号館	鉄筋コンクリート造	3	1,592 m ²	昭和52年度	46年
2号館	鉄筋コンクリート造	3	2,270 m ²	昭和46年度	52年
3号館	鉄筋コンクリート造	3	1,241 m ²	昭和36年度	62年
4号館	鉄筋コンクリート造	3	1,888 m ²	昭和45年度	53年
体育館	鉄筋コンクリート造	1	1,010 m ²	昭和50年度	48年
武道場	鉄骨造	1	460 m ²	昭和62年度	36年


イ 工事期間 令和6年7月～令和9年2月（予定）

	令和6年度			令和7年度			令和8年度		
	1学期	2学期	3学期	1学期	2学期	3学期	1学期	2学期	3学期
1号館	→			→					
2号館				→					
3号館	→						→		
4号館				→			→		
体育館				→					
武道場				→					
エレベーター棟				→					
渡り廊下				→					
外構改修等	→			→			→		

ウ パース及び各階平面図（別紙のとおり）

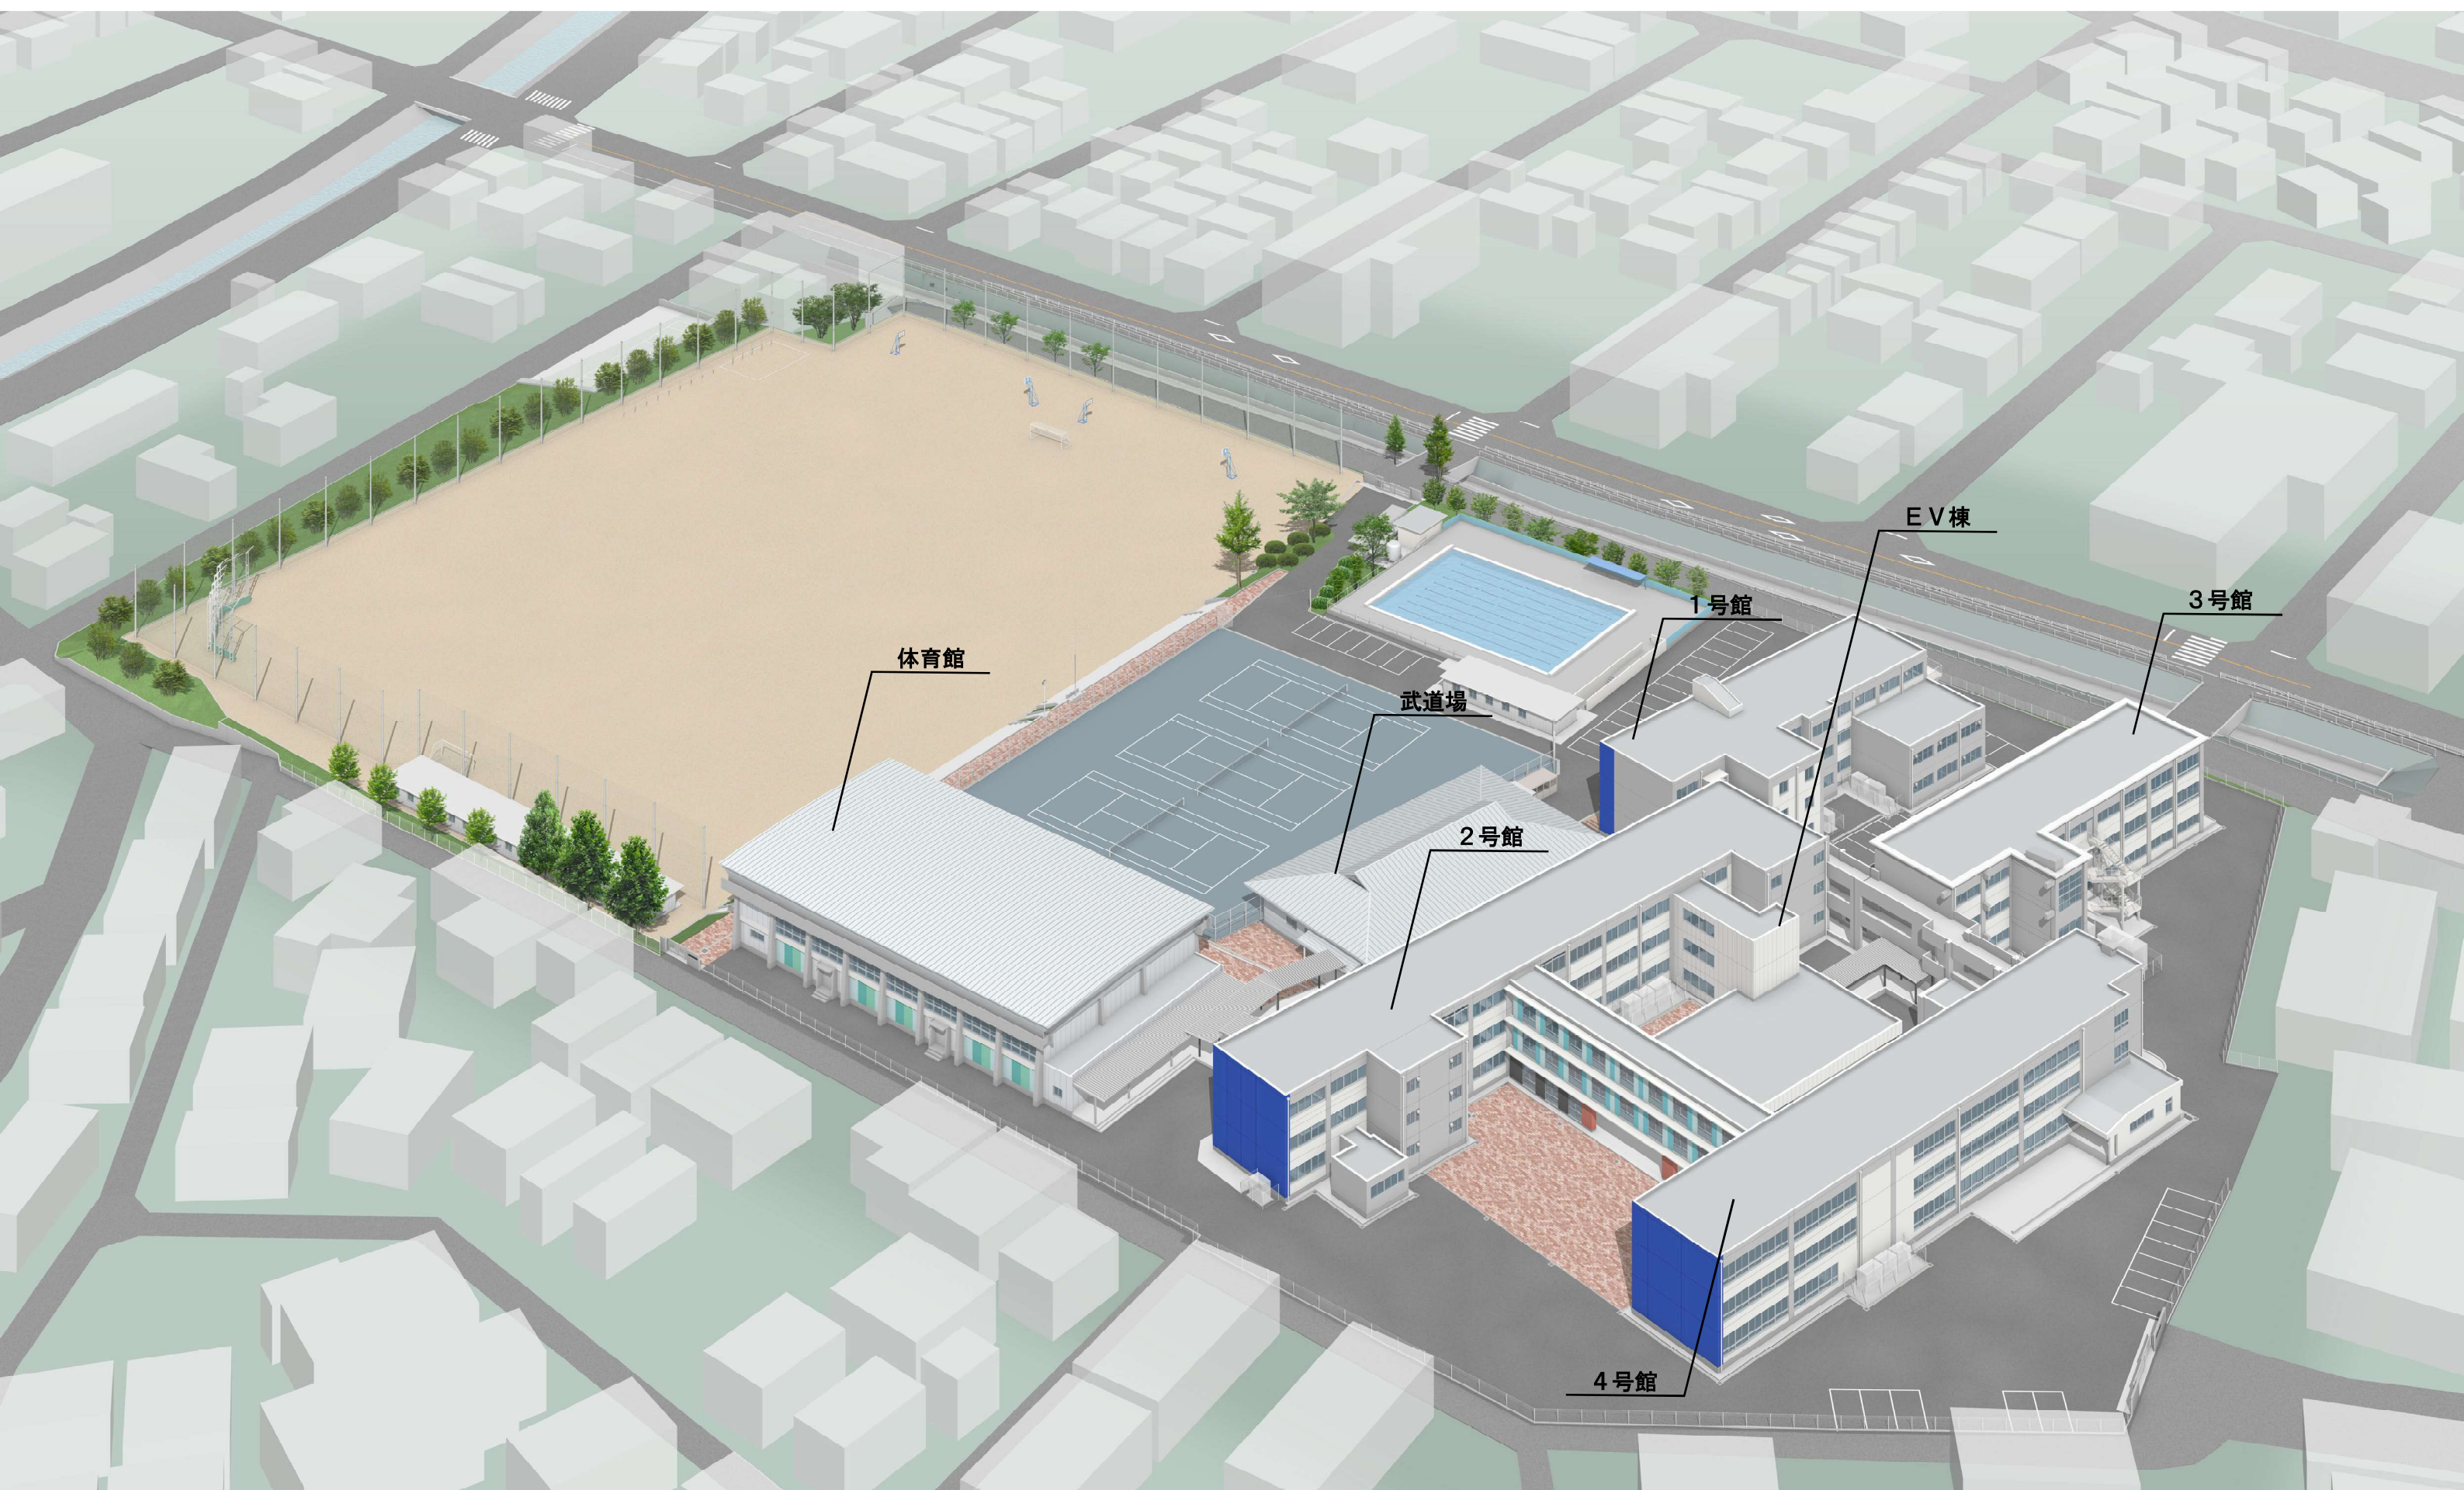


改修前	
凡例	
	普通教室タイプ
	特別教室タイプ
	管理部分
	共用部分

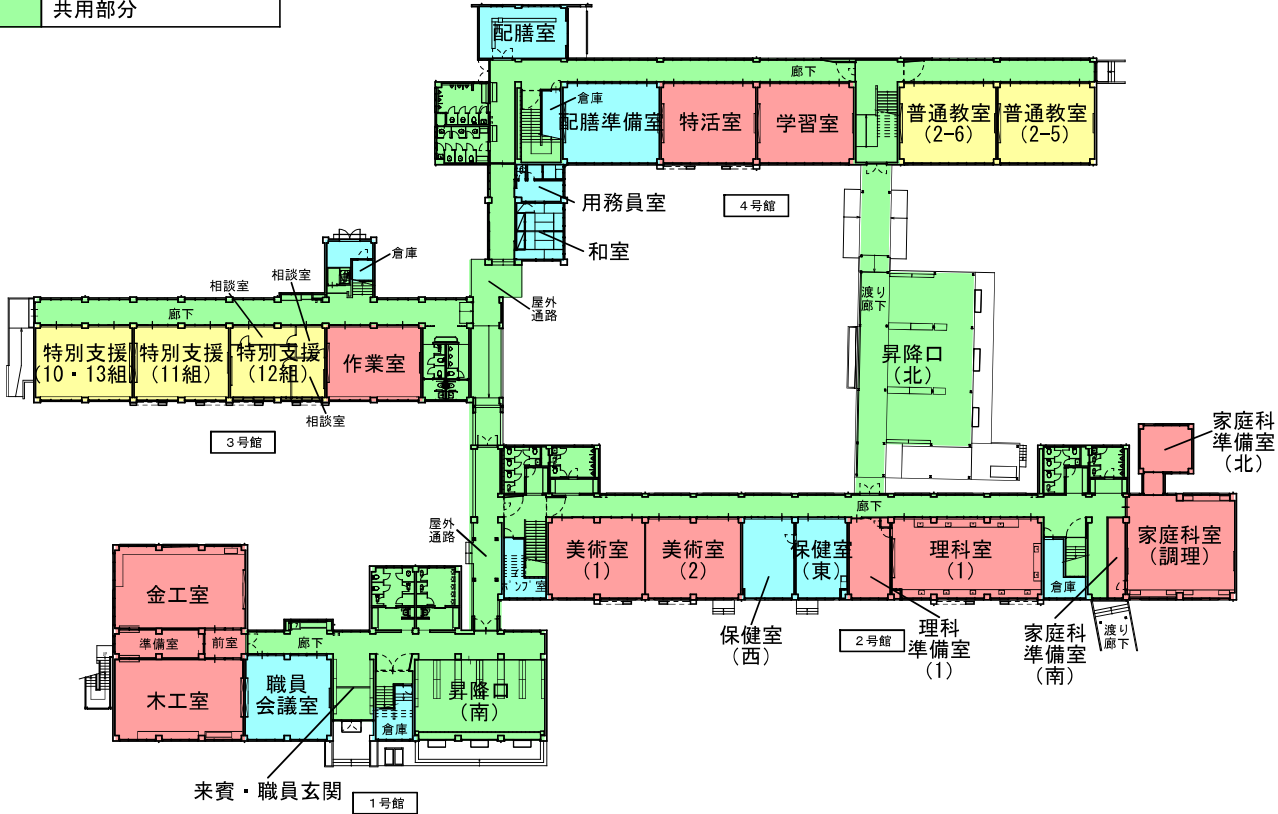


1階 平面図


改修後	
凡例	
	普通教室タイプ
	特別教室タイプ
	管理部分
	共用部分

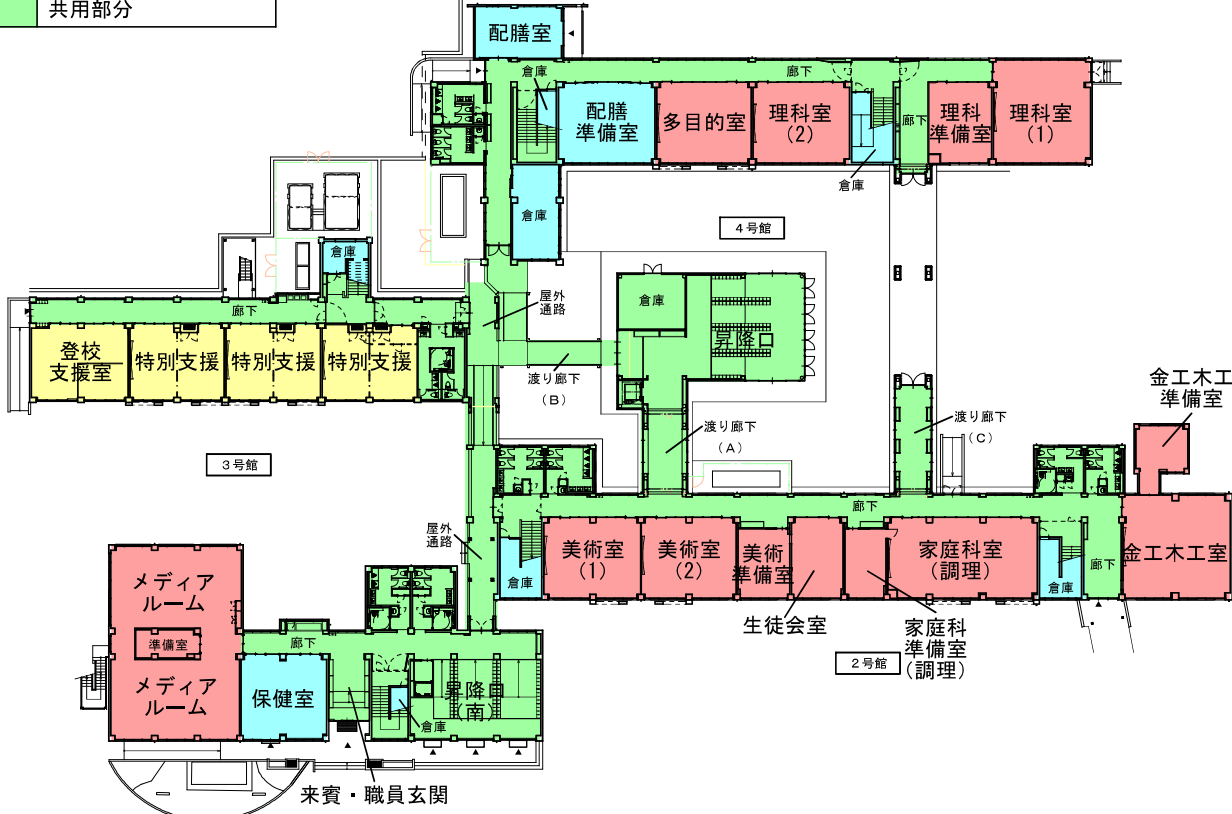

1階 平面図

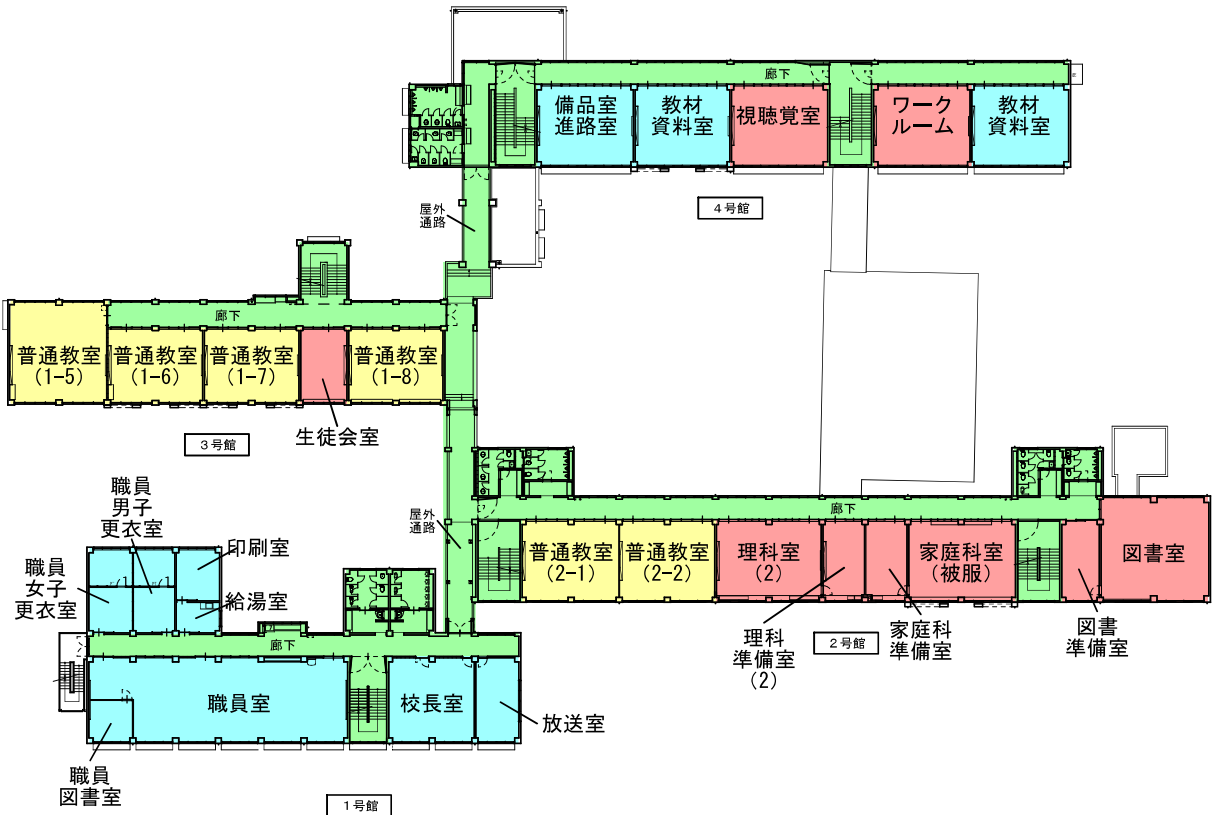


2階 平面図

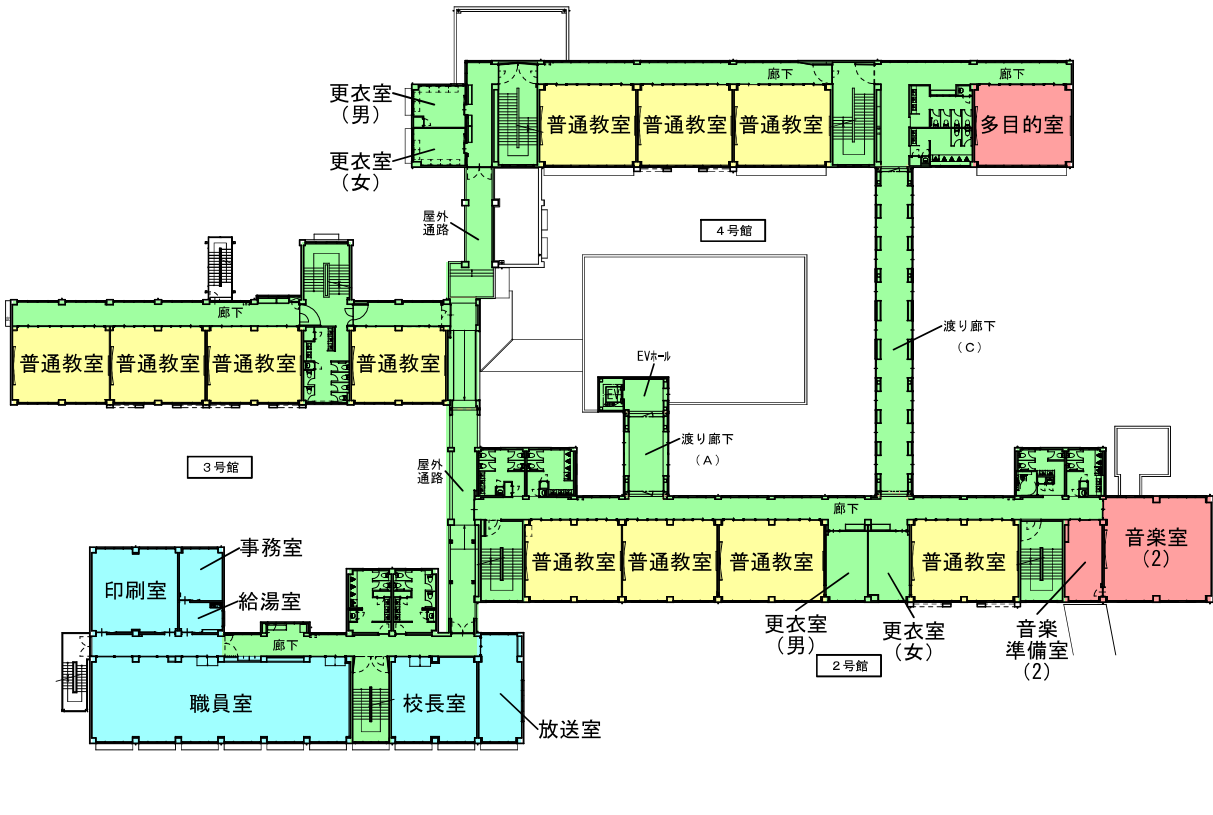

2階 平面図

改修前	
凡例	
	普通教室タイプ
	特別教室タイプ
	管理部分
	共用部分

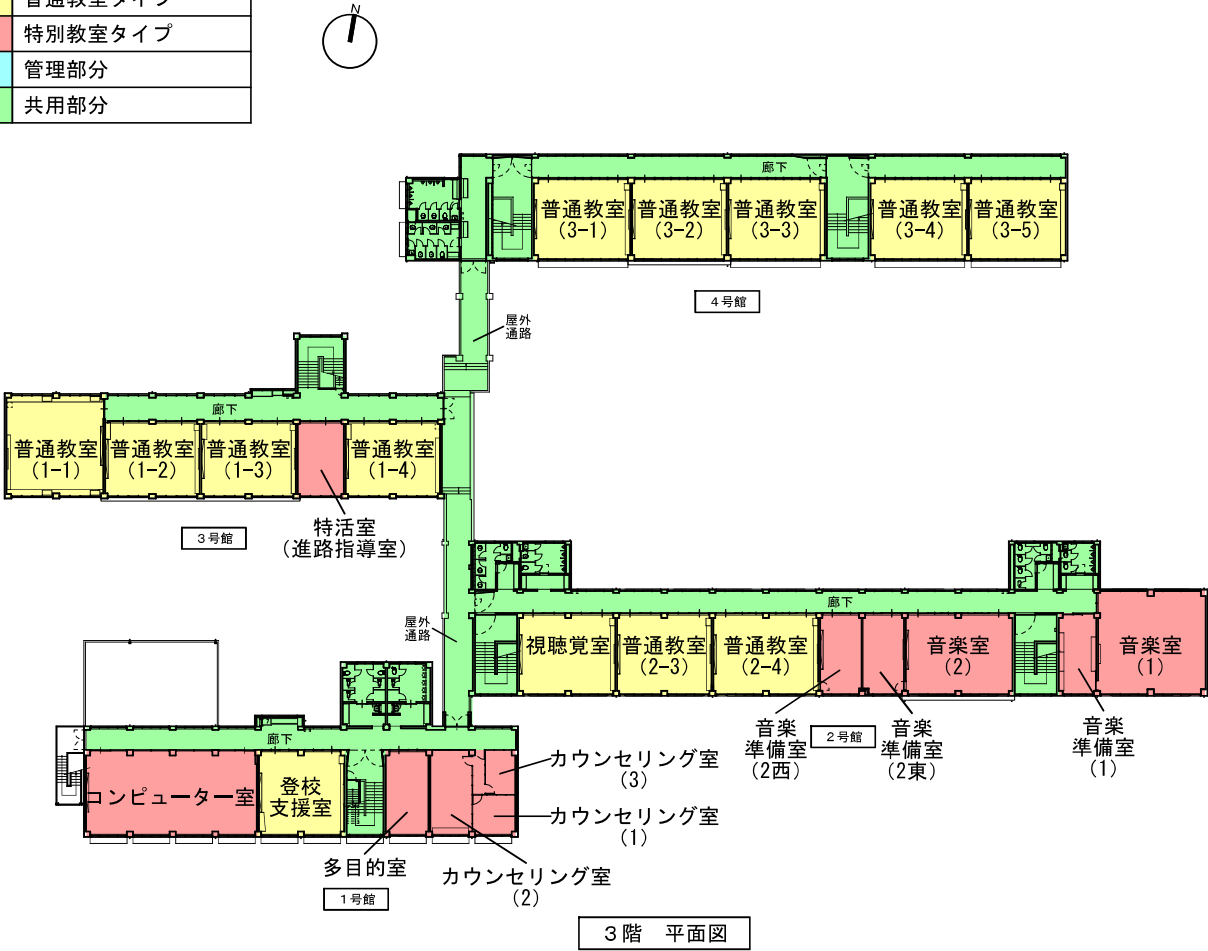

改修後	
凡例	
	普通教室タイプ
	特別教室タイプ
	管理部分
	共用部分

