


資料5 前並調理場の案内図・配置図



案内図 1/2500

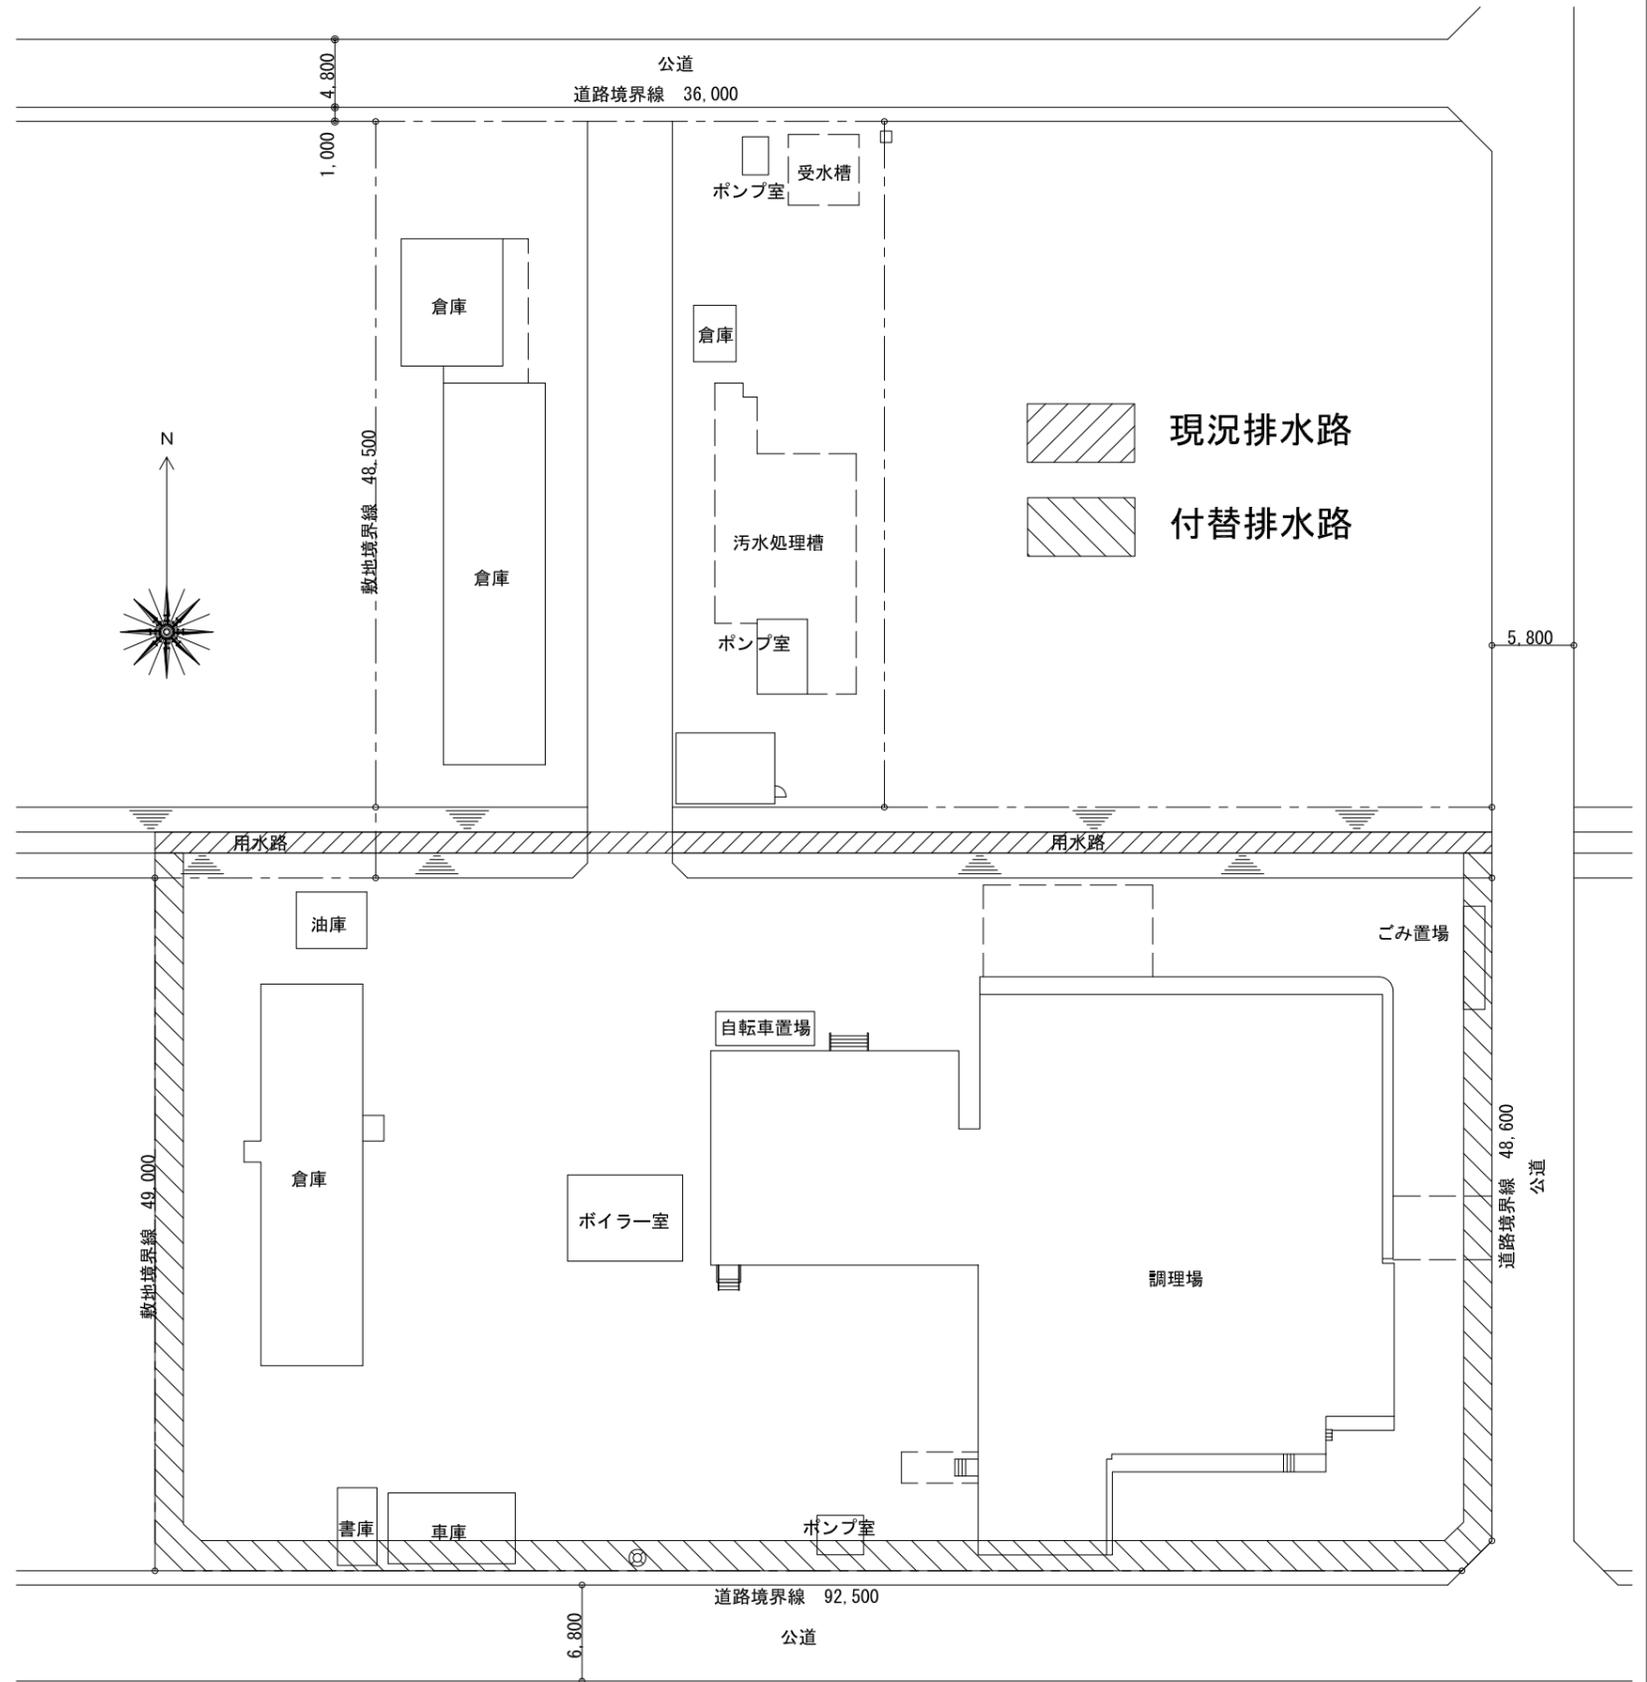

配置図 1/500