


位置図

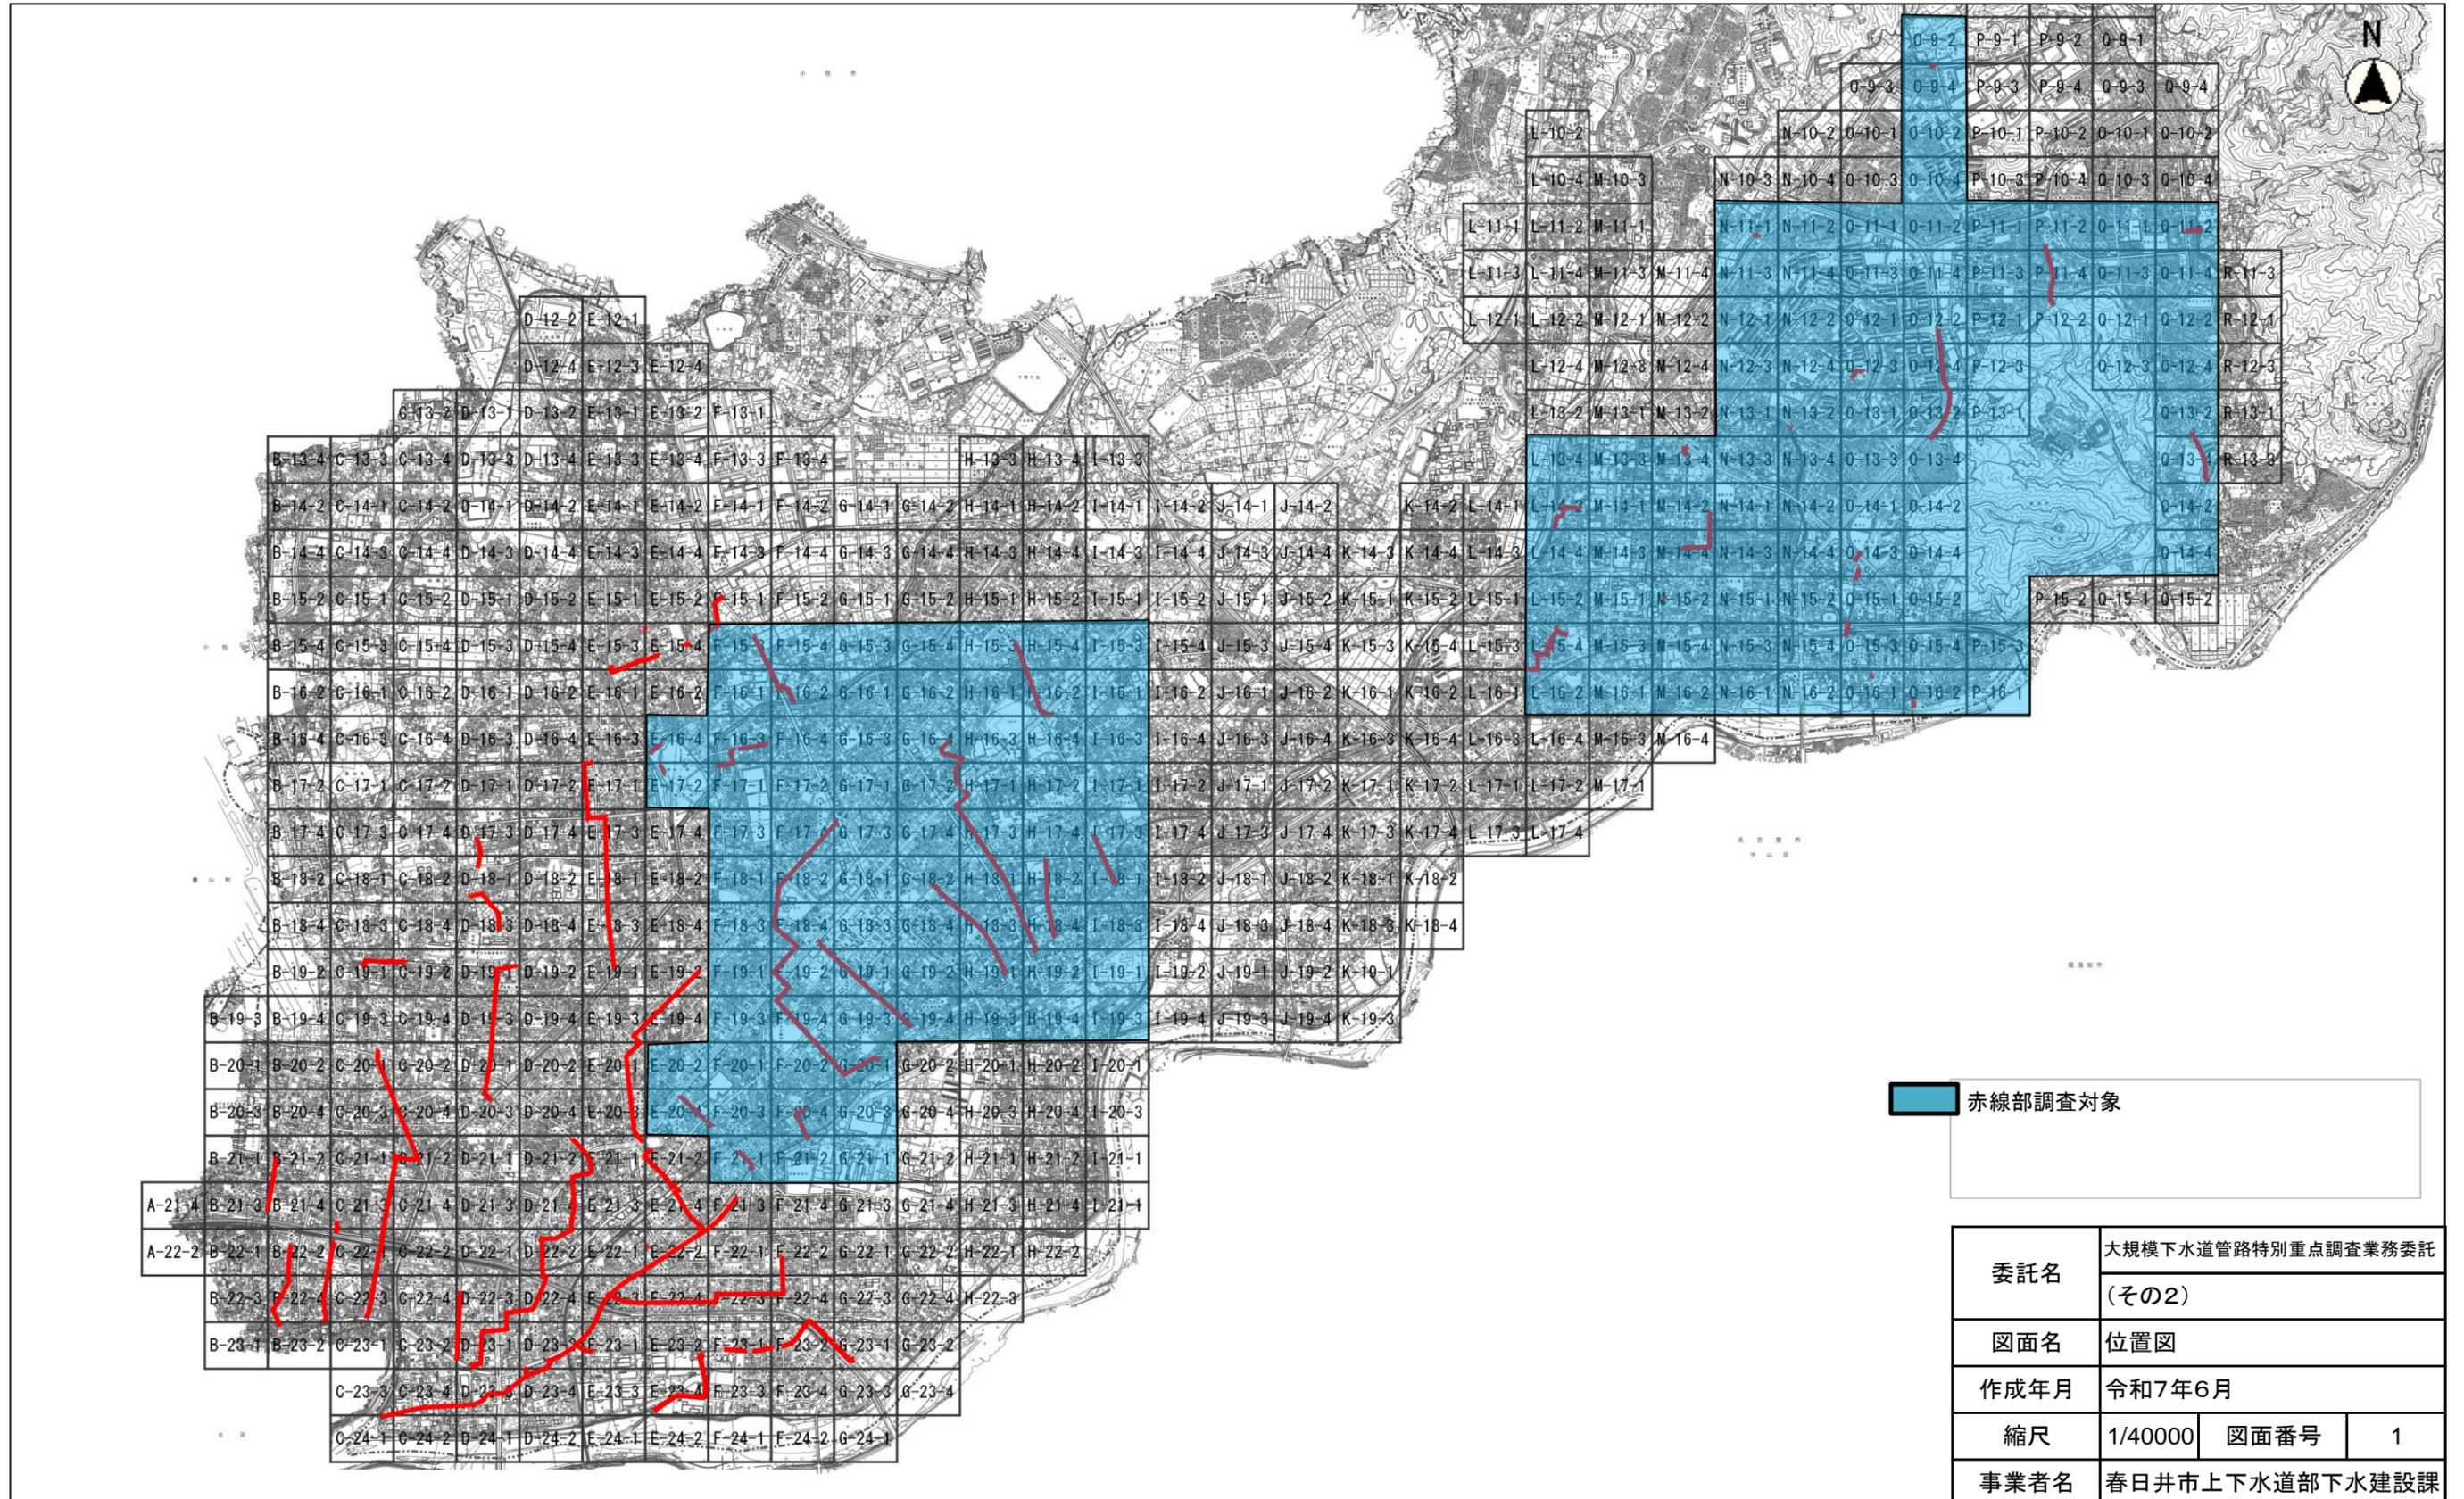

赤線部調査対象

委託名	大規模下水道管路特別重点調査業務委託 (その2)		
図面名	位置図		
作成年月	令和7年6月		
縮尺	1/40000	図面番号	1
事業者名	春日井市上下水道部下水建設課		

